



VOORGEVEL

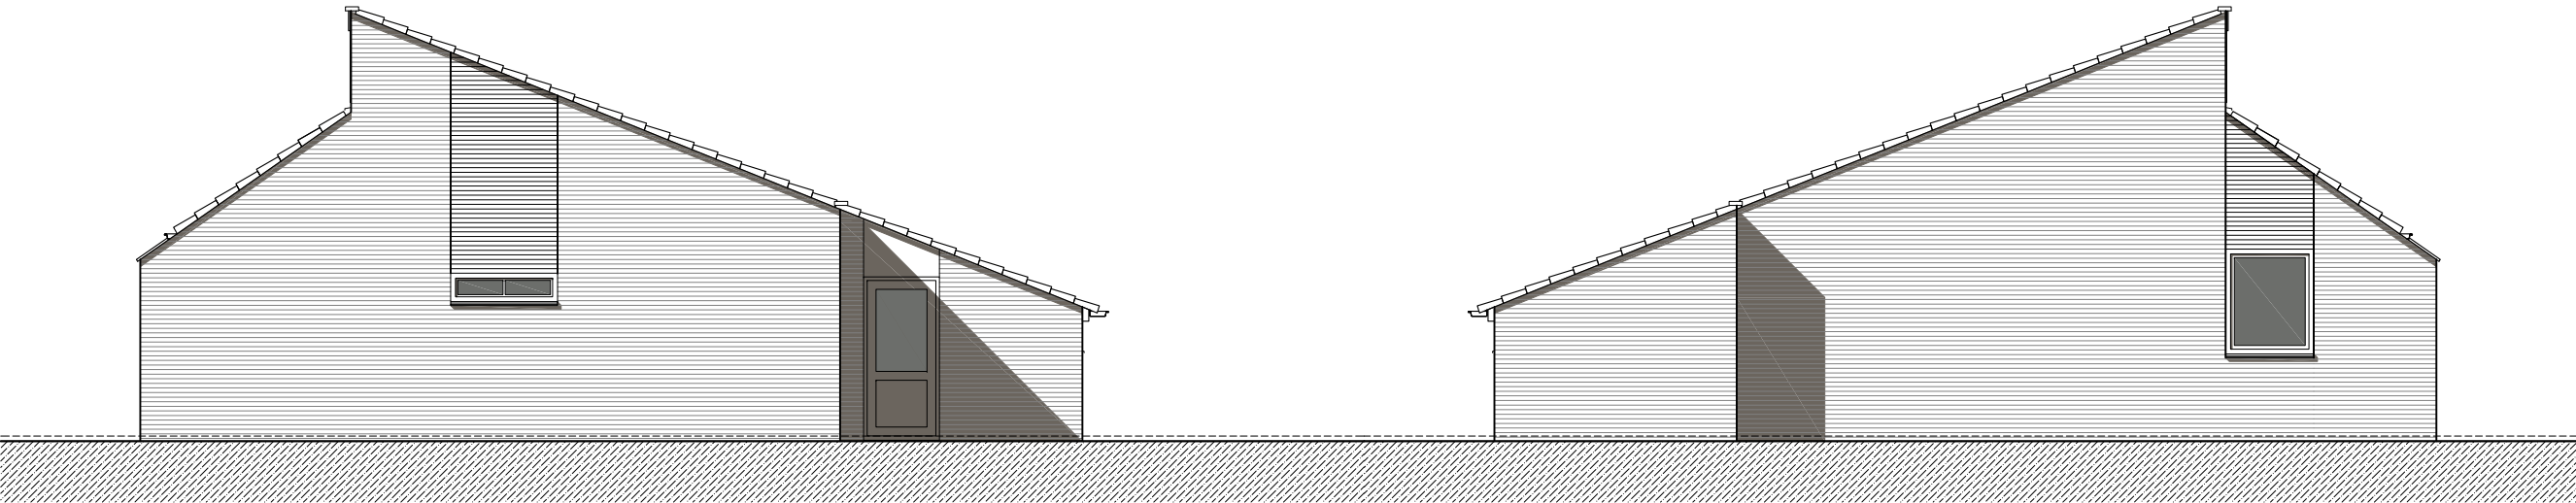

RECHTER ZIJGEVEL

LINKER ZIJGEVEL

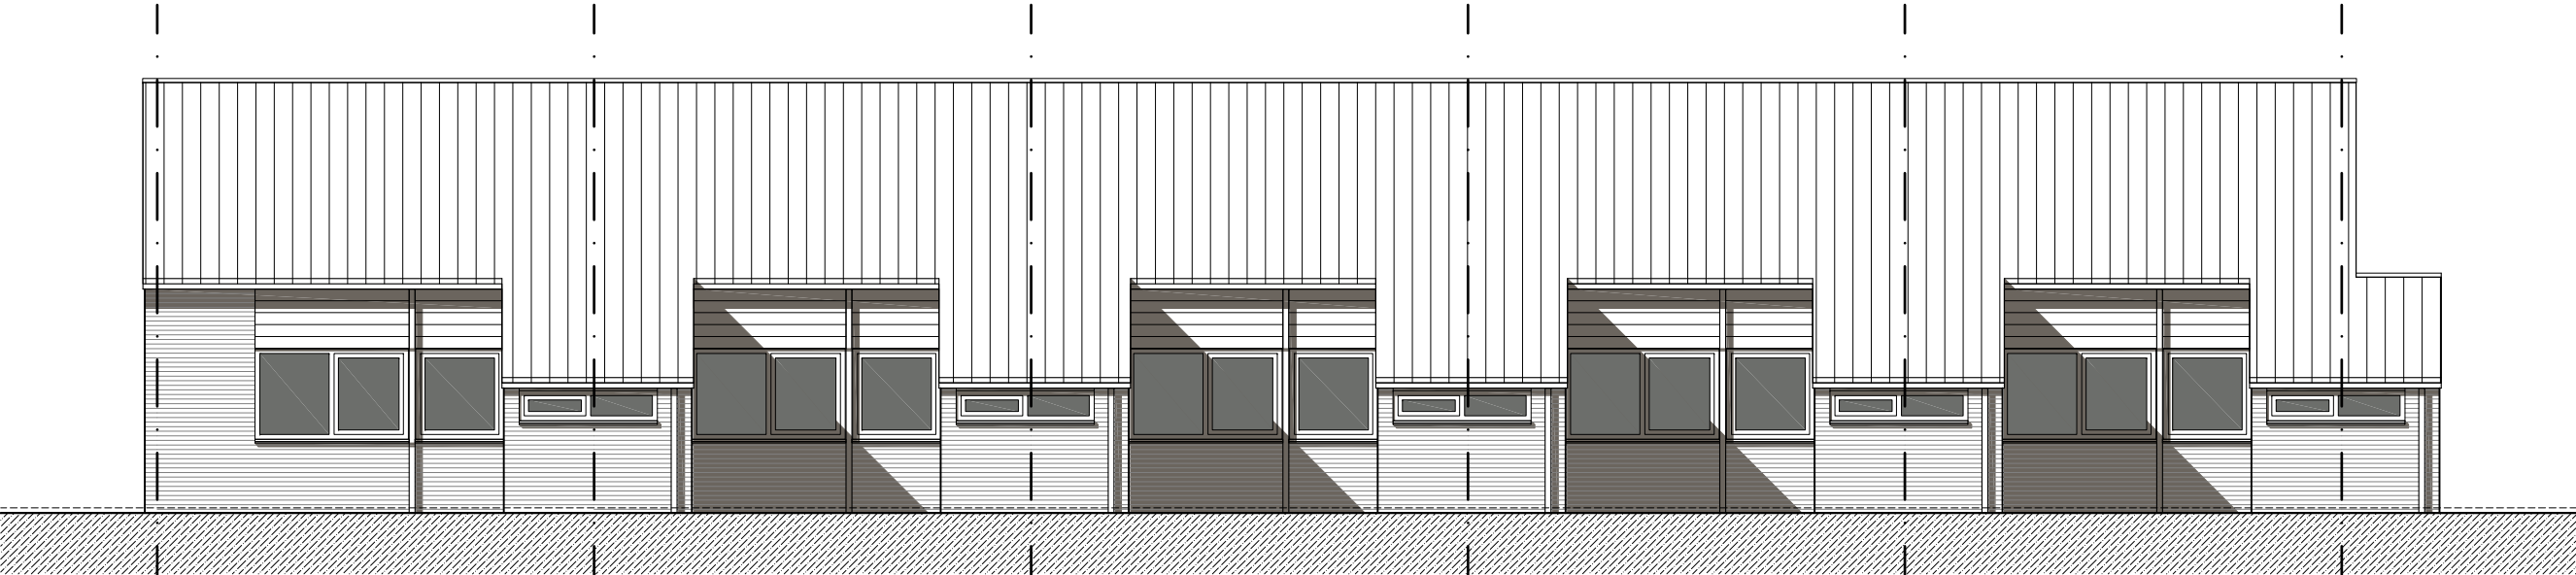

ACHTERGEVEL

OPDRACHTGEVER: Wooncorporatie Pro Wonen, contactpersoon de heer B. Ruiterkamp
PROJECT: Revitalisatie-renovatie 16 woningen aan de Zutphenseweg en Hoetinkhof te Vorden
OMSCHRIJVING: Definitief Ontwerp: Bestaande gevels

bladnr.: DO-3 werknr.: CW-1602 schaal: 1:100 get: CW dd.: 29-06-2016 afm.: A3

De auteursrechten van deze tekening liggen bij Christian Wieggers. Wijzigingen, kopiëren, bewerking op welke wijze dan ook is niet toegestaan zonder schriftelijke toestemming van de auteur.

wijz.	datum
a:	
b:	
c:	
d:	
e:	
f:	
g:	



ir. C.A. Wieggers (architect BNA)
Industrieweg 13.2
7102 DX Winterswijk
T : + 31 (0)6 - 11 347 883
E : info@ontwerptotaal.nl
W : www.ontwerptotaal.nl