


Situatie
gem. Bronckhorst
Sectie A/nr.2600
Schaal 1:

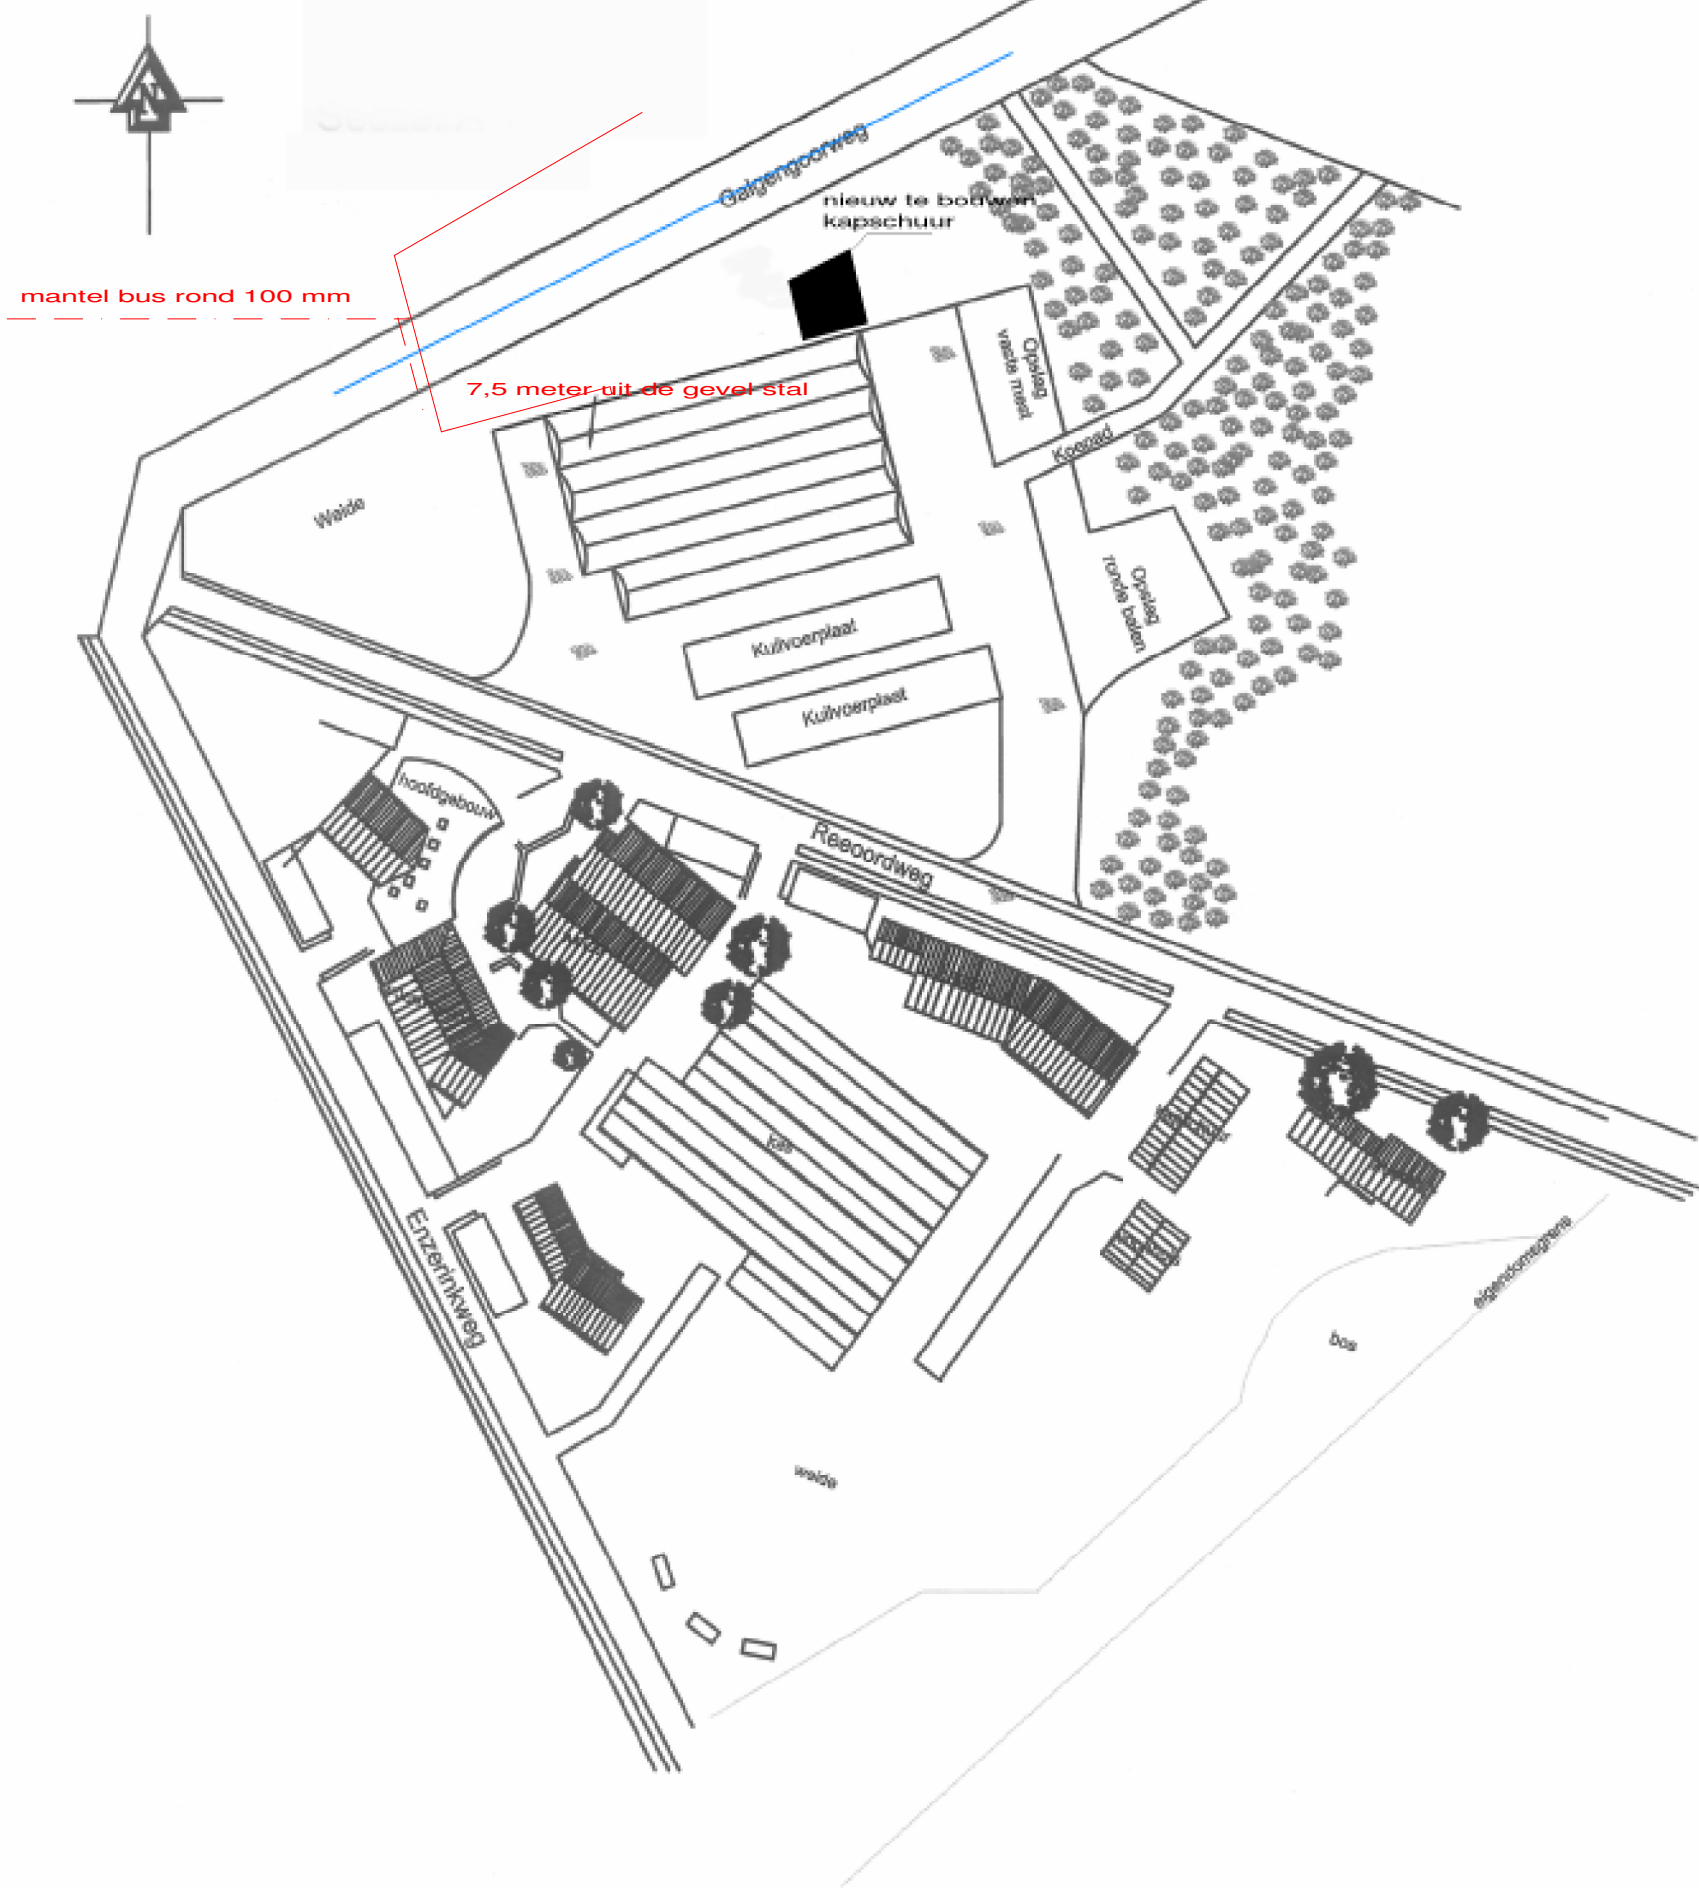

Project: Situatie nieuwbouwplan De Vijfprong			
	Opdrachtgever: stichting Urlica		
	Reoordweg 2		
	7251 JJ Vorden		
	Gebruiksfunctie: pinkenstal		
	Onderdeel: Situatie		
	Schaal : 1:1500		
	Get. : EE		
	Datum : 02-07-2013		
Met uitsluiting van aansprakelijkheid voor de inhoud van de tekening en de afbeeldingen op de tekening, wordt de tekening geleverd als PDF-bestand.			

BAUHERR	xxx	PROJEKT-NR. X.XX.XXX	
	xxx	EDV-NUMMER	
	xxx	AAAA-XX	
		MASS-STAB	1 : X
		PL.GRÖSSE	A X
		GEZ/GEPR	XX
		DATUM	TT.MM.JJ
PLANUNG	xxx		
	xxx		
	xxx		
	xxx		