


VOORGEVEL BESTAAND

RECHTER ZIJGEVEL BESTAAND

ACHTERGEVEL BESTAAND



LINKER ZIJGEVEL BESTAAND

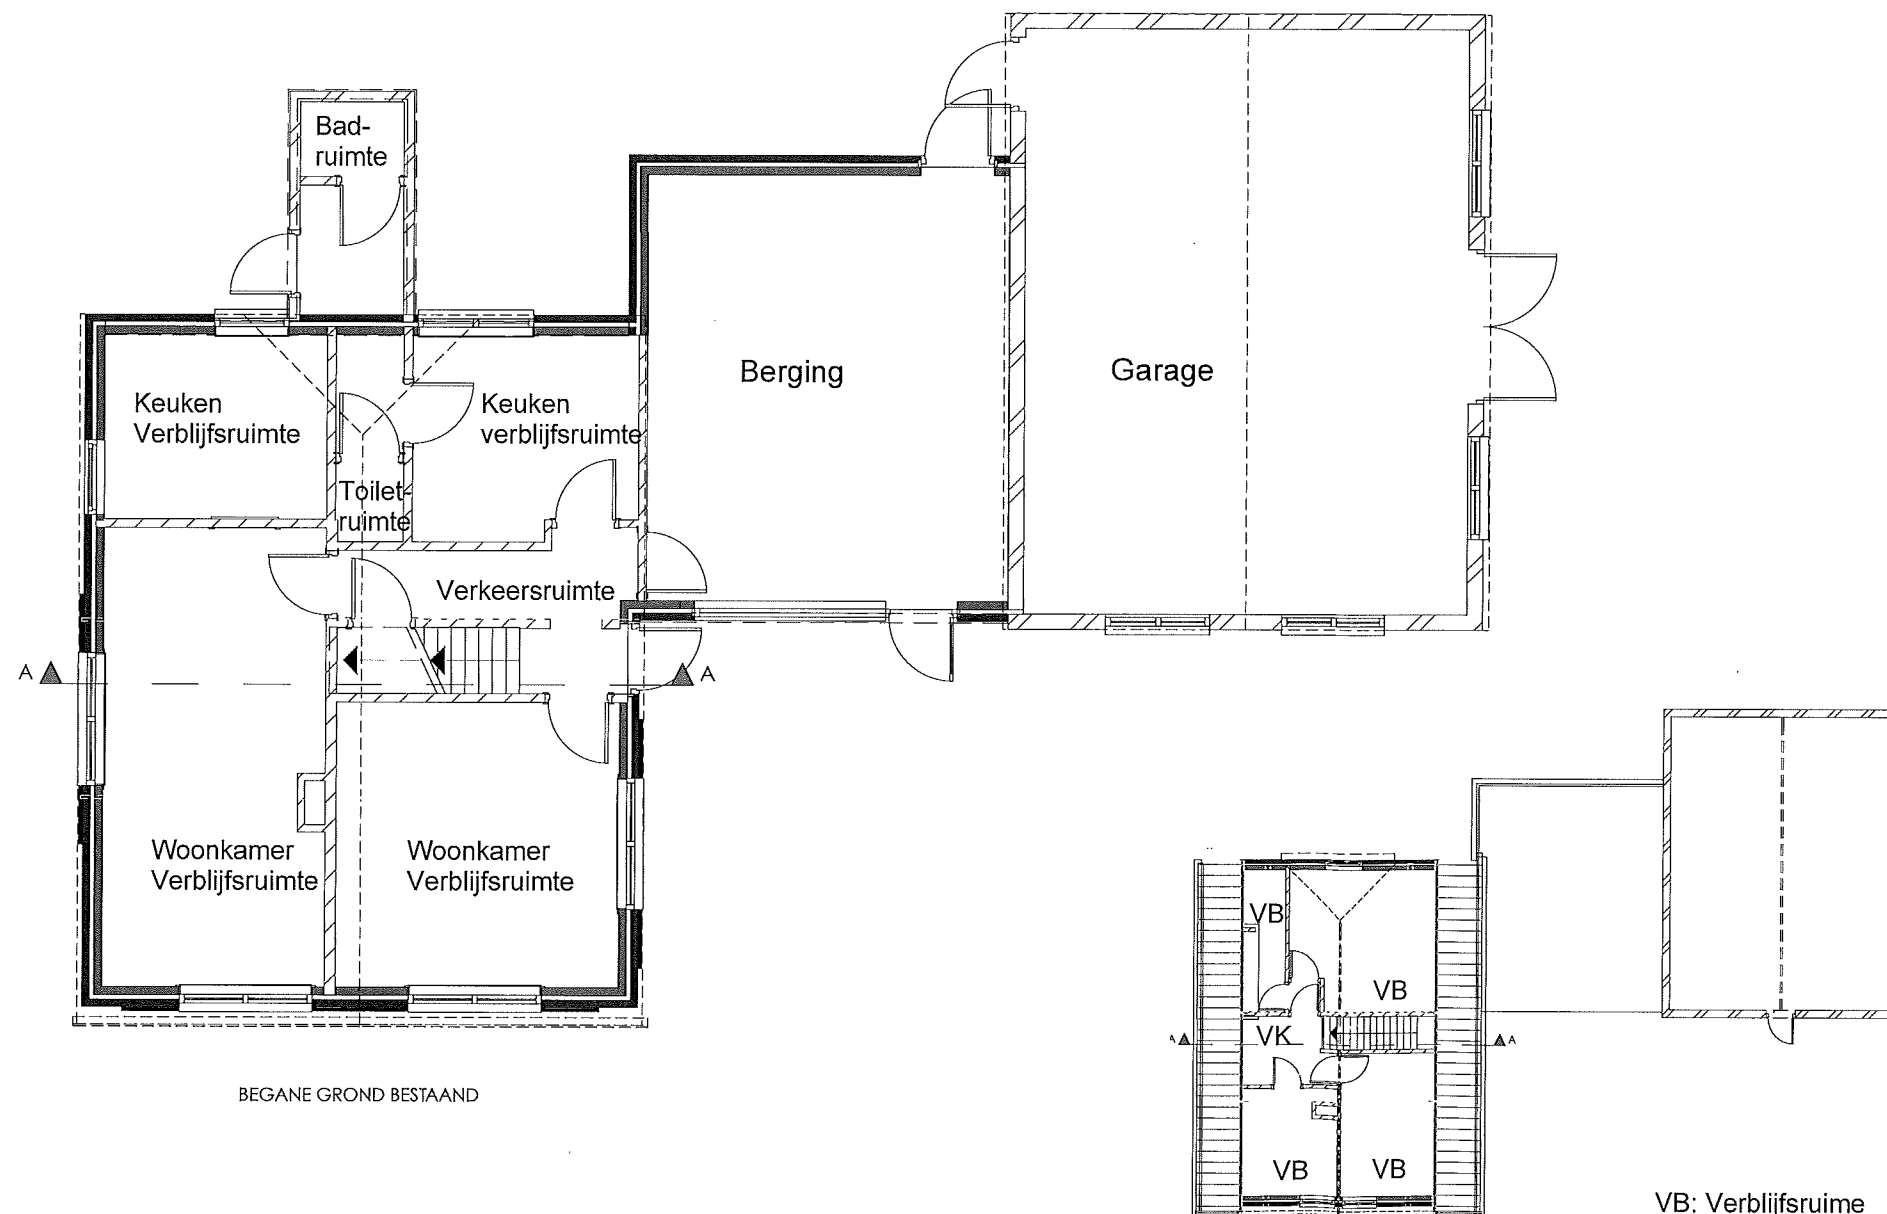

BEGANE GROND BESTAAND

1e VERDIEPING BESTAAND

VB: Verblijfsruime
VK: Verkeersruimte

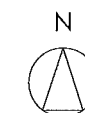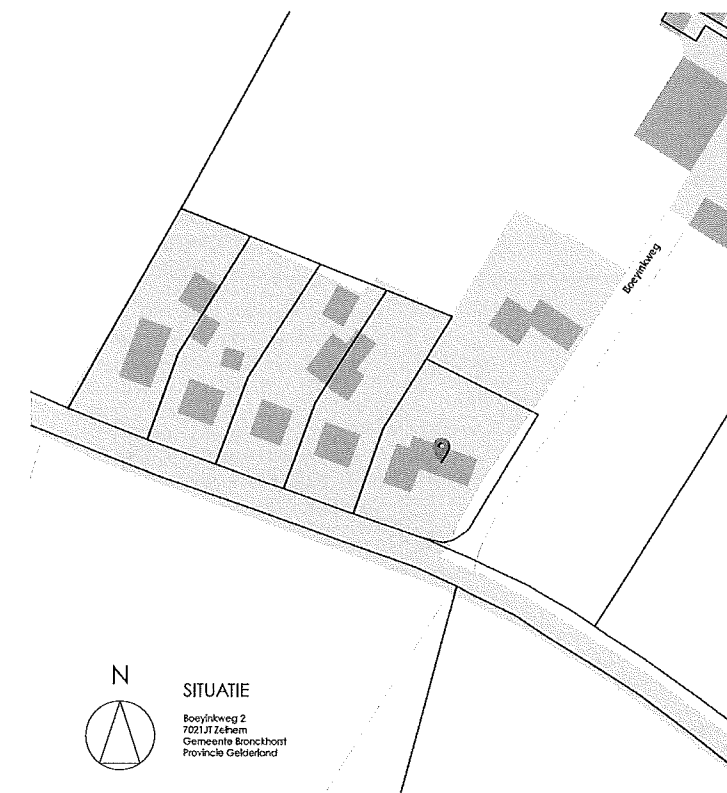

SITUATIE

Boeyinkweg 2
7021 JT Zelhem
Gemeente Bronckhorst
Provincie Gelderland

EGBERT KETELAAR
architectuur & interieur

Bosman van Halbeekstraat 4
7132 BN Uithoorn
T0344 78016
M 06 11321110
www.egbertketelaar.nl
info@egbertketelaar.nl

projectnummer P15036	projectomschrijving Verbouw woning Boeyinkweg 2 Zelhem	schaal: 1:50 / 1:100
tekeningnummer P15036_DO-01	onderdeel Overzichtsblad Bestaand	formaat: A1
opdrachtgever Fam. Dijkstra	adresgegevens Boeyinkweg 2, 7021 JT Zelhem	getekend: 18-08-2015
		gewijzigd: