
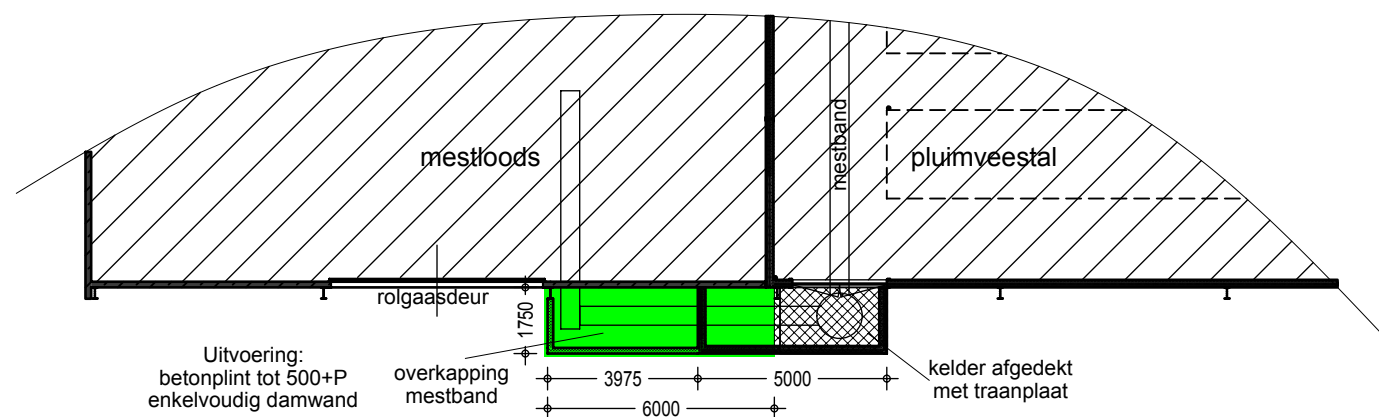


Doorsnede CC

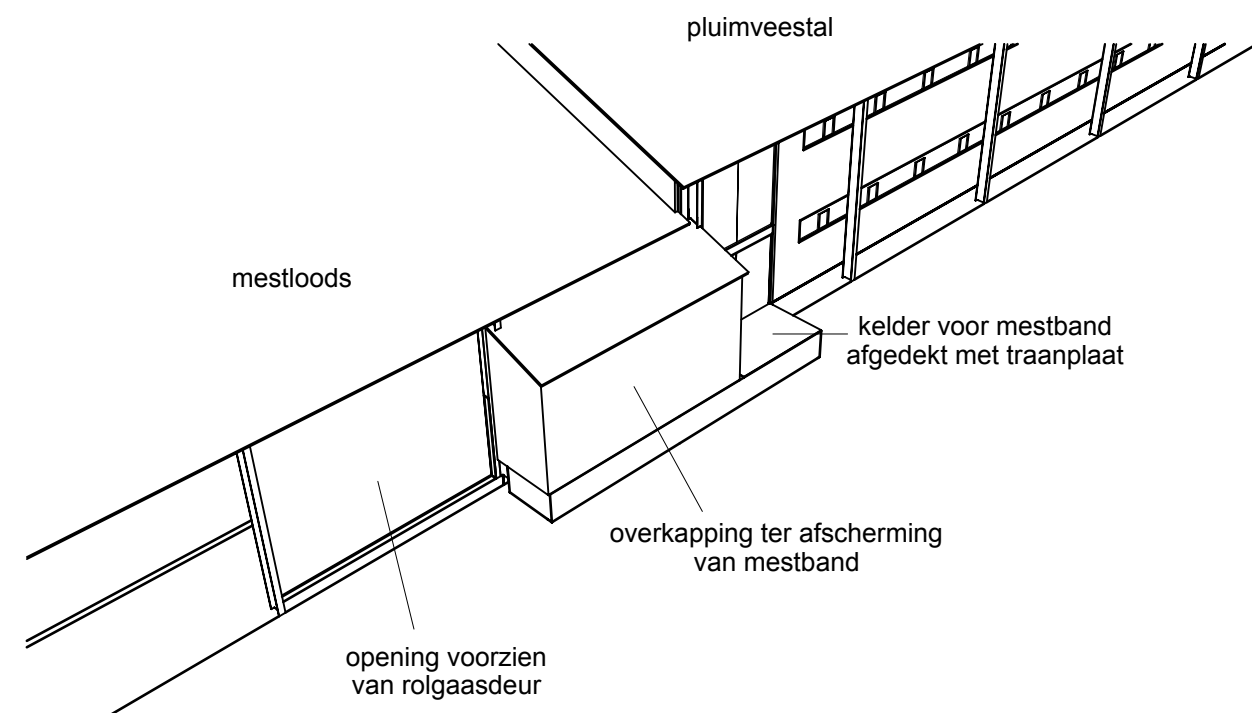

Begane grond (1:200)

opdrachtgever: VOF Tieltjes
Halseweg 43a
7025 ET Halle

locatie: Landeweeweg 6 te Halle

betreft: Overkapping mestband

telefoon: 0314 - 631530

wik ADVIESGROEP

Ing. Jan Boverhof
Agrarisch adviseur

Heelweg 6
7156 NJ Beltrum

Telefoon 0544-482492
Fax: 0544-481748
www.wik-adviesgroep.nl

projectnummer: 2015-020	formaat: A 3	datum : 30-05-2016
schaal: 1:500	tek.nr.: MB 1	d.d.gew.: 31-05-2016
get. : Marcel	Pit bouwadvies Dorpsstraat 4a, 7156 LL Beltrum T 0544-725925 W www.pitbouwadvies.nl E info@pitbouwadvies.nl	

Tekeningen en adviezen van Pit bouwadvies zijn gemaakt op basis van de meest actuele kennis en ervaringen uit onderzoek en praktijk. Pit bouwadvies is niet aansprakelijk voor schade die ontstaat door toepassing en uitvoering van deze tekeningen en adviezen. © Copyright Pit bouwadvies