
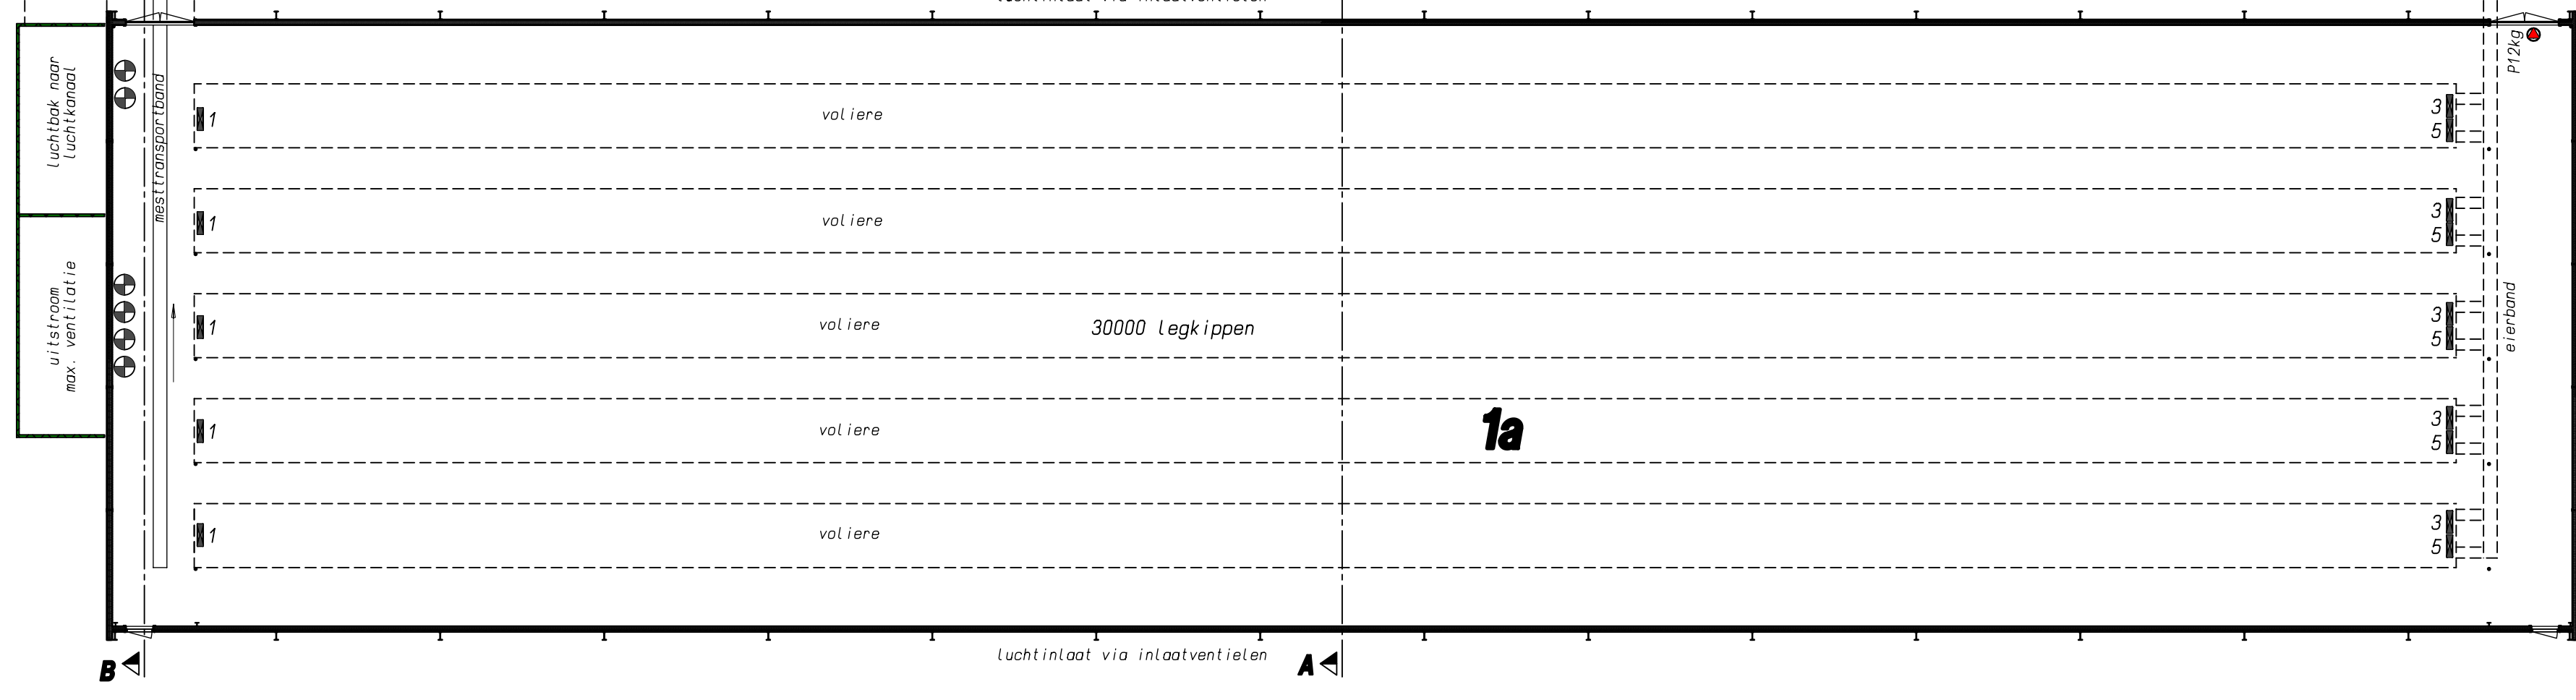


verdieping

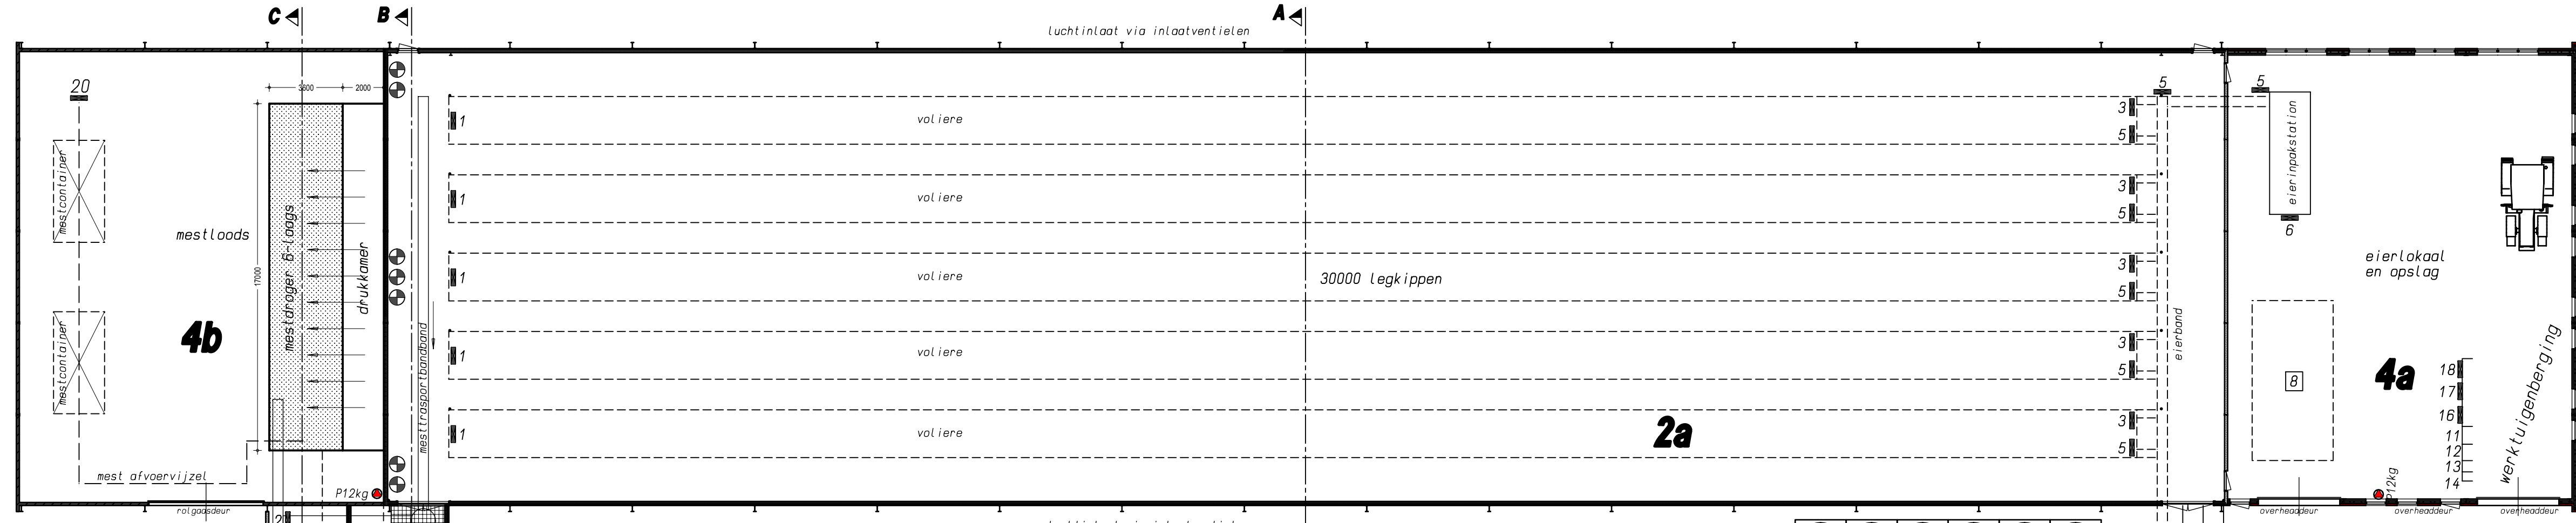

begane grond

Gebouw/Afdeling: 1a begane grond	
functie	: legkippenstal
dak	: n.v.t.
wanden	: sandwichpanelen
vloer	: beton
ventilatie	: 4x #110 o 1,5 KW = 6,0 KW
	: 2x #93 o 1,1 KW = 2,2 KW
drijfweesk.inh.	: n.v.t.
aantal ligpl.	: 30000 legkippen
groen label	: BWL 2004.10.V2
R.A.V. code	: E 2.11.2 + E 6.4.2

Gebouw/Afdeling: 2a begane grond	
functie	: legkippenstal
dak	: n.v.t.
wanden	: sandwichpanelen
vloer	: beton
ventilatie	: 4x #110 o 1,5 KW = 6,0 KW
	: 3x #93 o 1,1 KW = 3,3 KW
drijfweesk.inh.	: n.v.t.
aantal ligpl.	: 30000 legkippen
groen label	: BWL 2004.10.V2
R.A.V. code	: E 2.11.2 + E 6.4.2

Gebouw/Afdeling: 3	
functie	: bedrijfswoning
dak	: n.v.t.
wanden	: baksteen
vloer	: beton
ventilatie	: natuurlijke ventilatie
drijfweesk.inh.	: n.v.t.
aantal ligpl.	: n.v.t.

Gebouw/Afdeling: 1b verdieping	
functie	: legkippenstal
dak	: golplaten
wanden	: sandwichpanelen
vloer	: hout
ventilatie	: 4x #110 o 1,5 KW = 6,0 KW
	: 2x #93 o 1,1 KW = 2,2 KW
drijfweesk.inh.	: n.v.t.
aantal ligpl.	: 30000 legkippen
groen label	: BWL 2004.10.V2
R.A.V. code	: E 2.11.2 + E 6.4.2

Gebouw/Afdeling: 2b verdieping	
functie	: opfokstal
dak	: golplaten
wanden	: sandwichpanelen
vloer	: hout
ventilatie	: 4x #110 o 1,5 KW = 6,0 KW
	: 2x #93 o 1,1 KW = 2,2 KW
drijfweesk.inh.	: n.v.t.
aantal ligpl.	: 30000 opfokken van leggrassen
groen label	: BWL 2006.10.V2
R.A.V. code	: E 1.8.3 + E 6.4.2

Gebouw/Afdeling: 4a	
functie	: eierlokaal en opslag
dak	: sandwichpanelen
wanden	: beton/elementen
vloer	: beton
ventilatie	: n.v.t.
drijfweesk.inh.	: n.v.t.
aantal ligpl.	: n.v.t.


Gebouw/Afdeling: 4b	
functie	: mestloos
dak	: sandwichpanelen
wanden	: beton/elementen
vloer	: beton
ventilatie	: natuurlijke ventilatie
drijfweesk.inh.	: n.v.t.
aantal ligpl.	: n.v.t.

renvoai	KW p/st	KW totaal	KW p/st	KW totaal
1 Motor mestband 40 stuks	1,5	60	10 Noodstroomaggregaat	9
2 Motor mesttransportband 2 stuks	1,1	2,2	11 Hydrofaaninstallatie	3
3 Motor voerketting 40 stuks	1	40	12 Medicijnen kast	0,5
4 Vrijzel 5 stuks	0,75	3,75	13 Opslag reinigingsmiddelen	2,5
5 Aandrijving eierband 44 stuks	1,5	66	14 Opslag ontzettingsmiddelen	4kva
6 Eierinkaststation	1	1	15 Voerweger	0,5
7 Eierlift 2 stuks			16 Handgereedschap	9
8 Kadaverkoeling	1,5		17 Compressor	2,5
			18 Losapparaat	4kva
			19 Hetaaluchtkanalen	0,5
			20 Mestvrijzel	
			21 Kadaverhaalplaats (zie situatie)	


A Voedersilo (polyester) 10 ton
B Voedersilo (polyester) 34 ton

• Brandblussers 3 stuks


Dieraantallen per stal				
stal nr.	Diercategorie	Code	Rdv. code	Aantal
1a	Legkippen	GL	E 2.11.2	30000
1b	Legkippen	GL	E 2.11.2	30000
2a	Legkippen	GL	E 2.11.2	30000
2b	Opfokken	GL	E 1.8.3	30000
3	Bedrijfwoning			
4a	Eierlokaal en opslag			
4b	Mestloos			

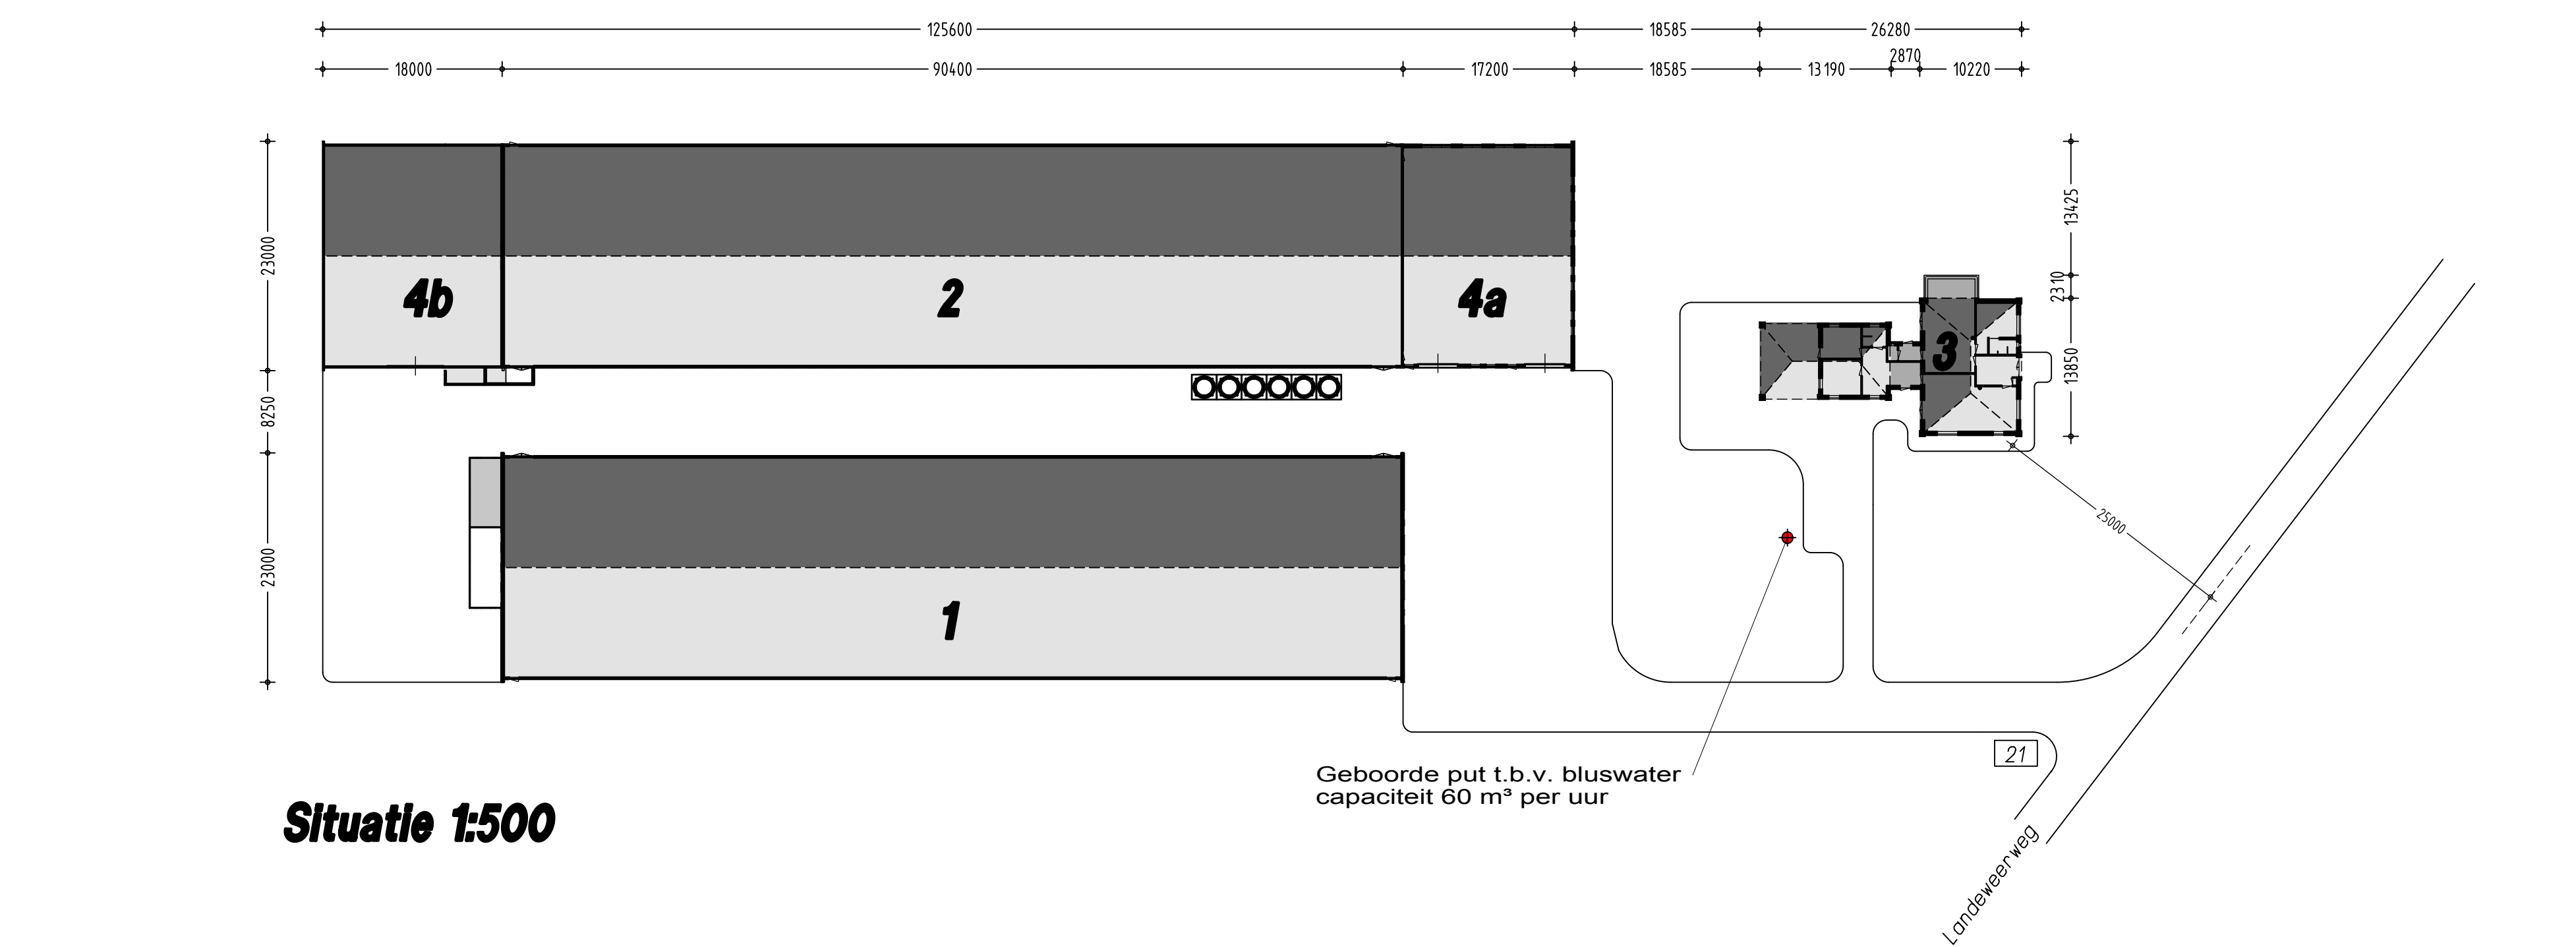



Situatie 1:500

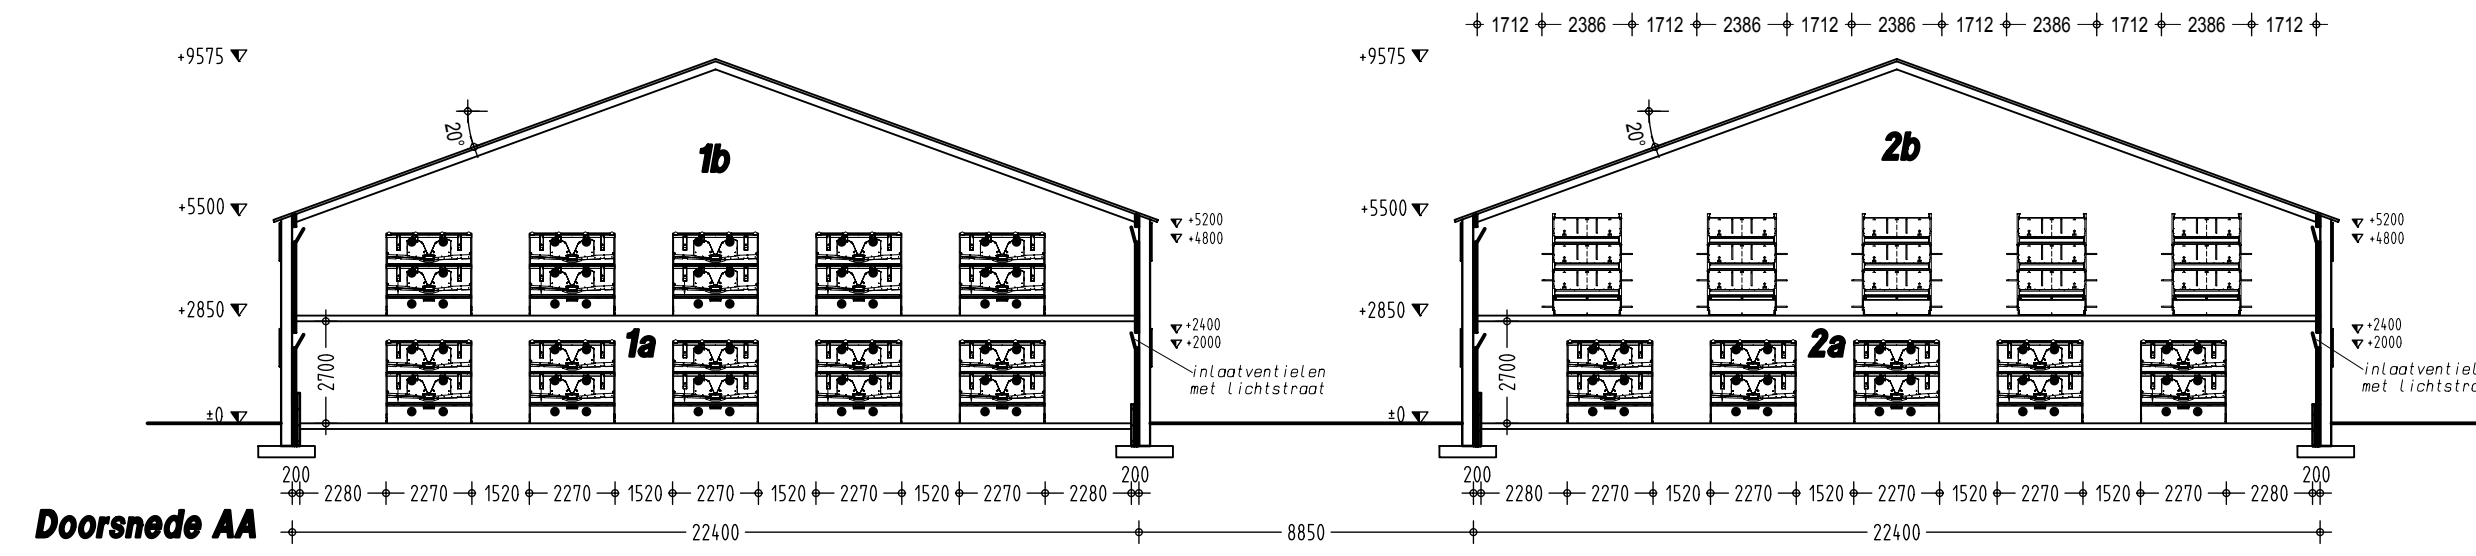


Doorsnede AA	
<p>Groen label BWL 2004.10.V2 in stal 1a, 1b & 2a</p> <p>Leefoppervlakte uitgevoerd als stagen met roosterbodem:</p> <p>Opervlakte rooster:</p> <p>- 10 rijen x 82,75 m (lengte) x 2,34 m (breedte) = 1936,23 m²</p> <p>- 10 rijen x 25,47 m (lengte) x 2,34 m (breedte) = 594,72 m²</p> <p>1641,53 m² 3461,92 m² (totaal benutbare oppervlakte) x 100 % = 47,4 %</p> <p>Leefoppervlakte uitgevoerd als strooiselbodem:</p> <p>Opervlakte strooisel:</p> <p>- 22 m (breedte stal) x 82,75 m (lengte volières) = 1820,39 m²</p> <p>1820,39 m² 3461,92 m² (totaal benutbare oppervlakte) x 100 % = 52,6 %</p>	<p>Doorsnede BB</p> <p>1820,39 m² 3461,92 m² (totaal benutbare oppervlakte) x 100 % = 52,6 %</p>

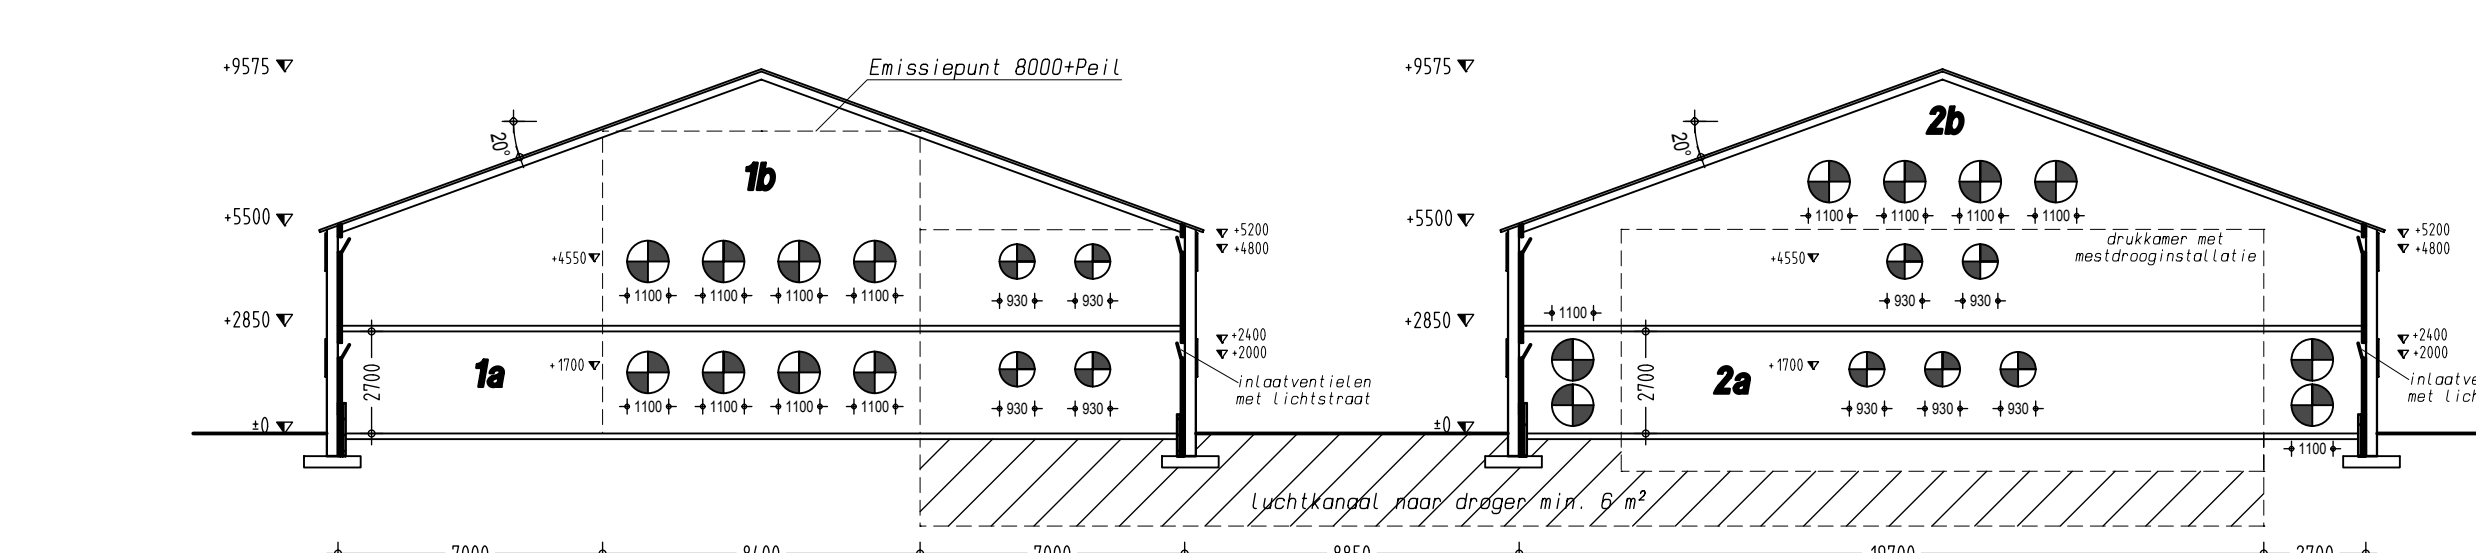

Doorsnede BB

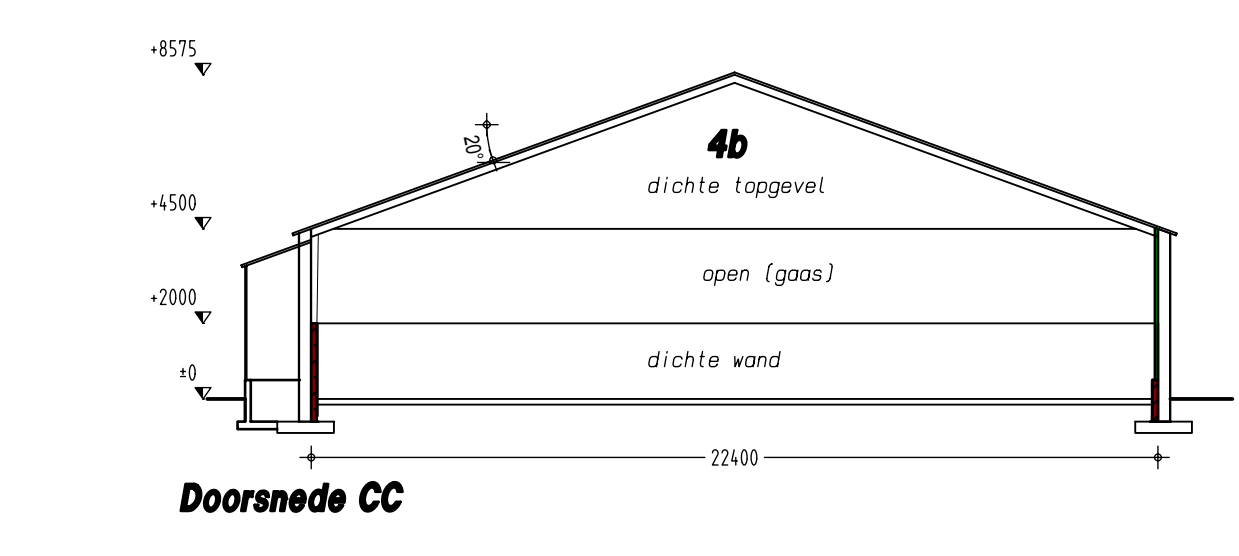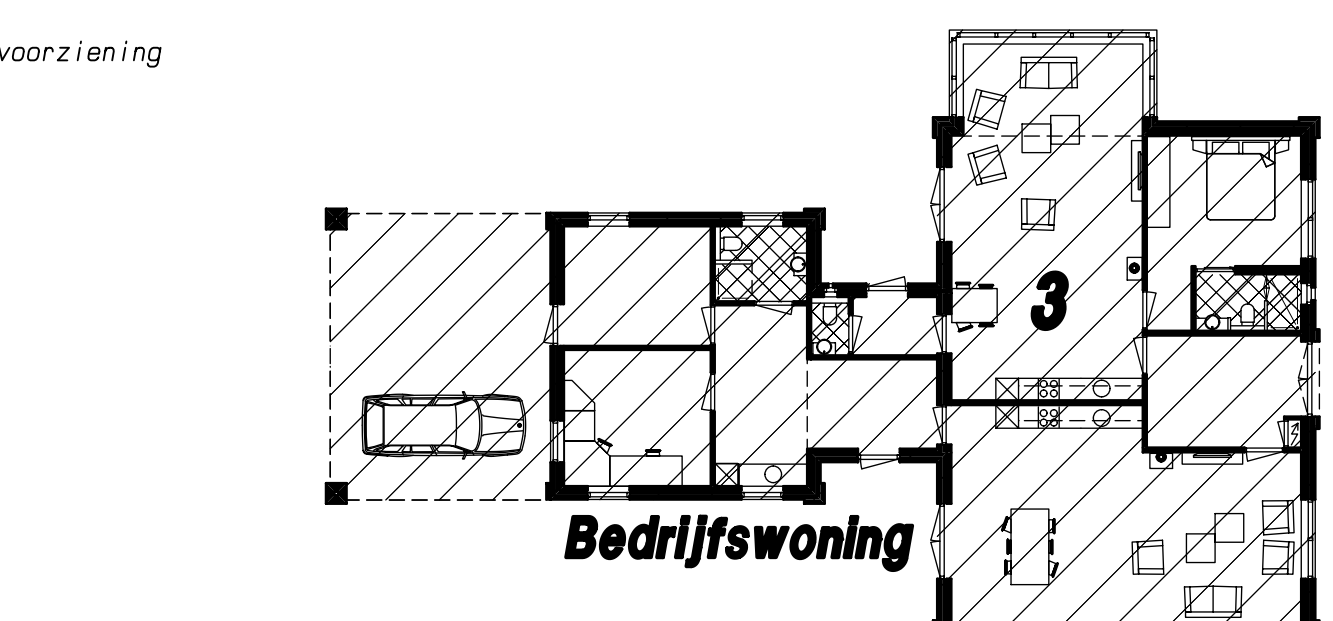

Doorsnede CC

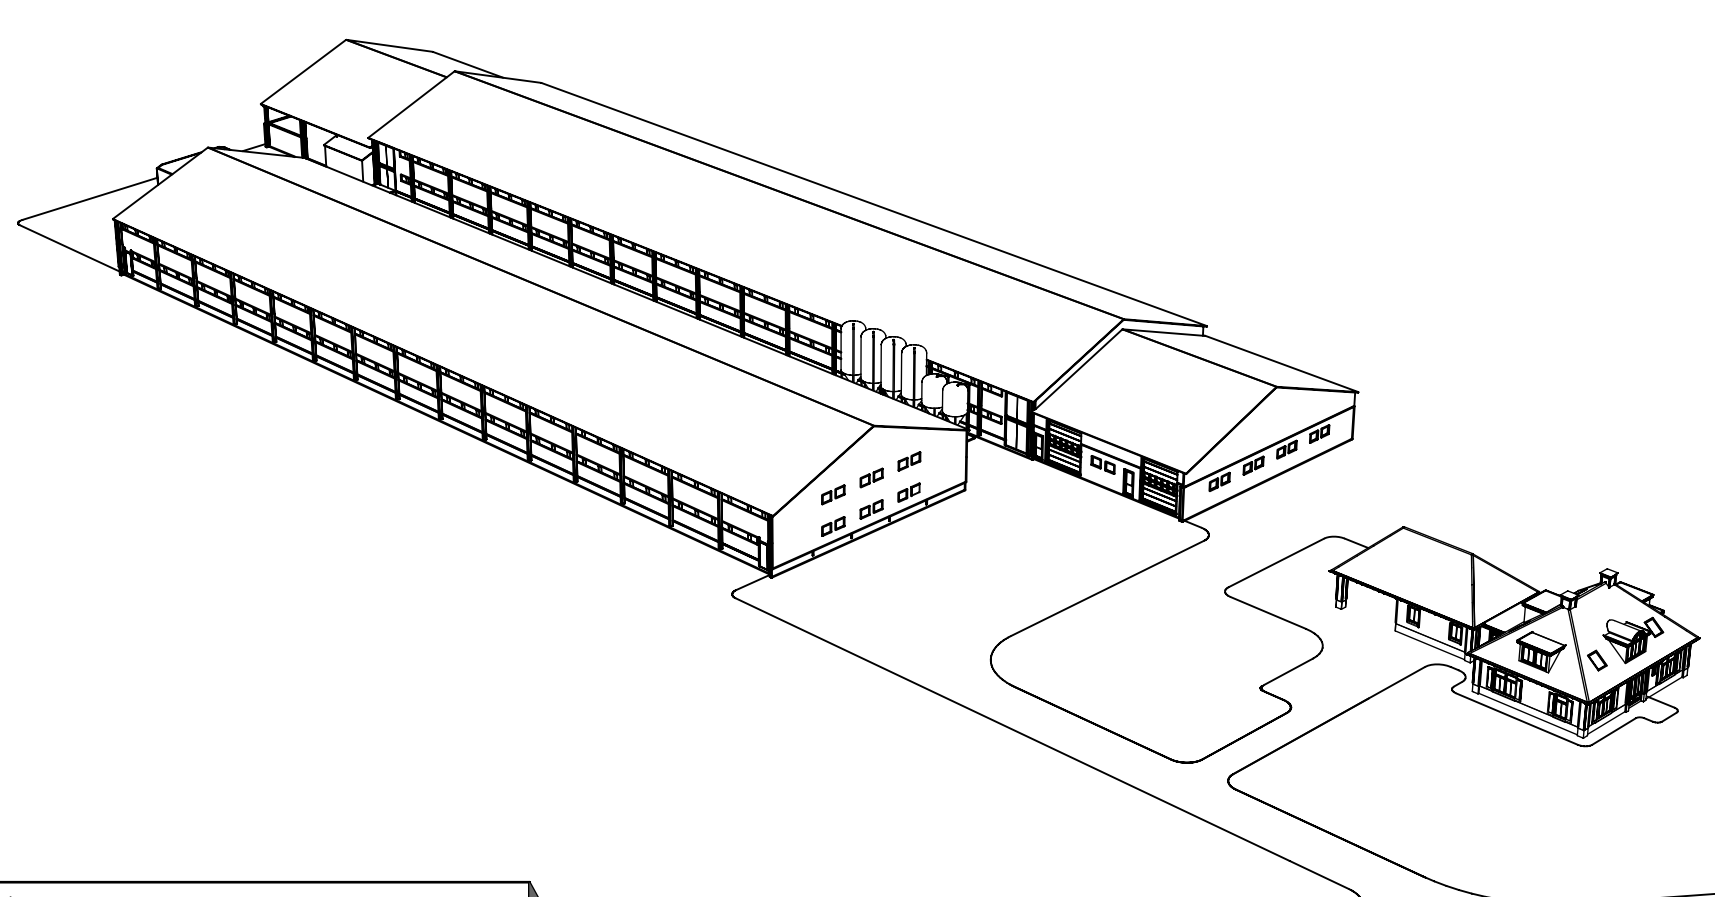

wik ADVIESGROEP
Ing. Jan Boverhof
Heelweg 6
7156 NJ Beltrum
Telefoon 0544-482492
Fax: 0544-481748
www.wik-adviesgroep.nl

Situatie
akkie
chaal
Kadastrale gemeente Zelhem
AC nr: 596 - 597
1:2000

opdrachtgever: VOF Tietjens
Halseweg 43a
7025 ET Halle
locatie: Landweerweg 6 in Halle
betroft: Omgevingsvergunning (activiteit Milieu)

projectnummer: 2015-020	formaat: A0 tek.nr.: MV 1	datum: 20-10-2011 d.d.gew.: 20-08-2012
schaal: 1:200 get.: Marcel	Pt bouwadvies Dorpsstraat 4a, 7156 LL Beltrum T 0544-725925 W www.pitbouwadvies.nl E info@pitbouwadvies.nl	22-08-2012 23-08-2012 14-02-2013 30-05-2016

