



Voorgevel

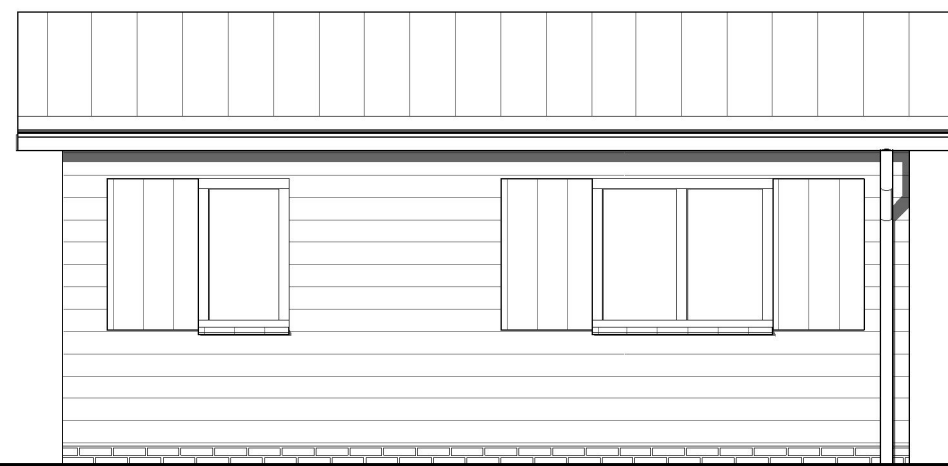


Rechter zijgevel




Achtergevel

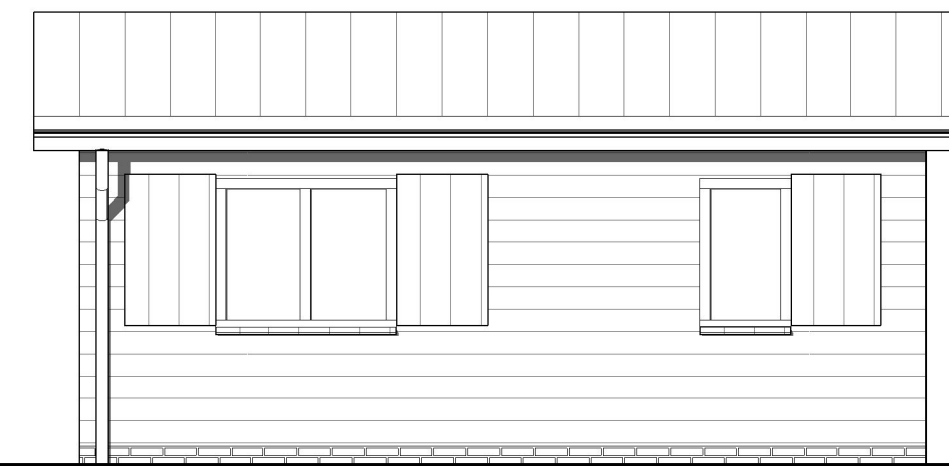


Linker zijgevel

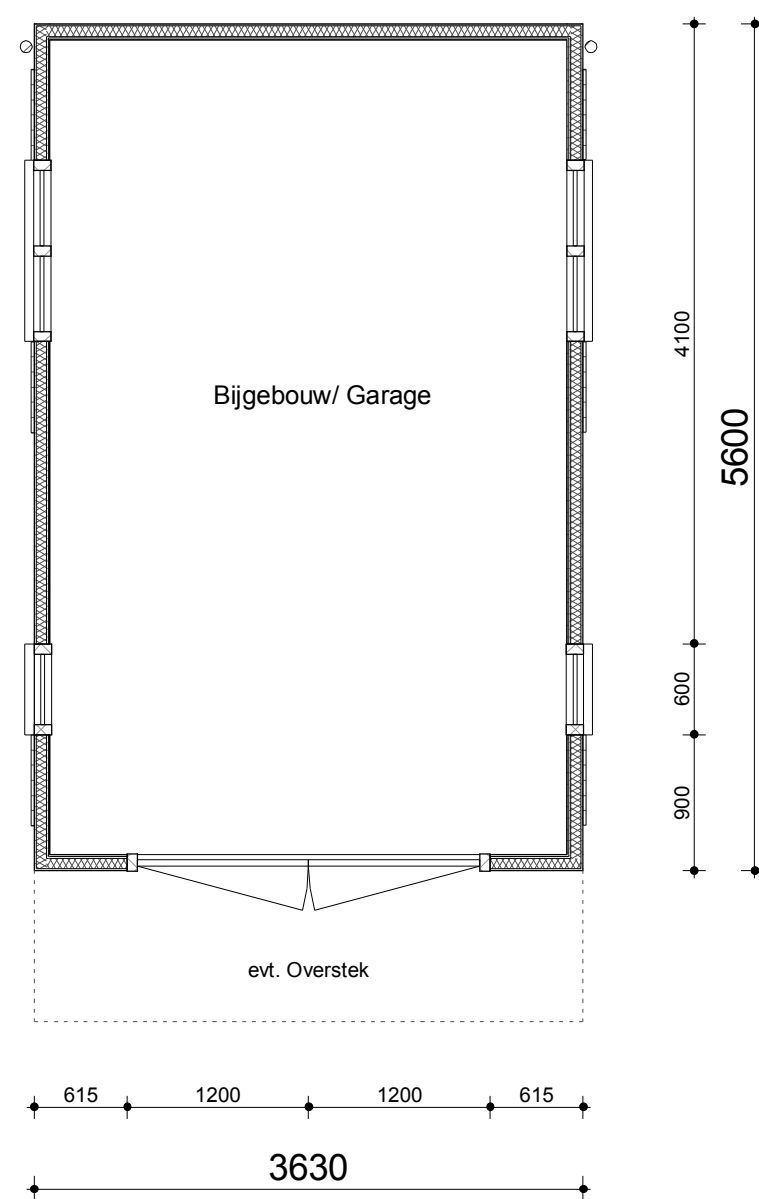

Begane grond

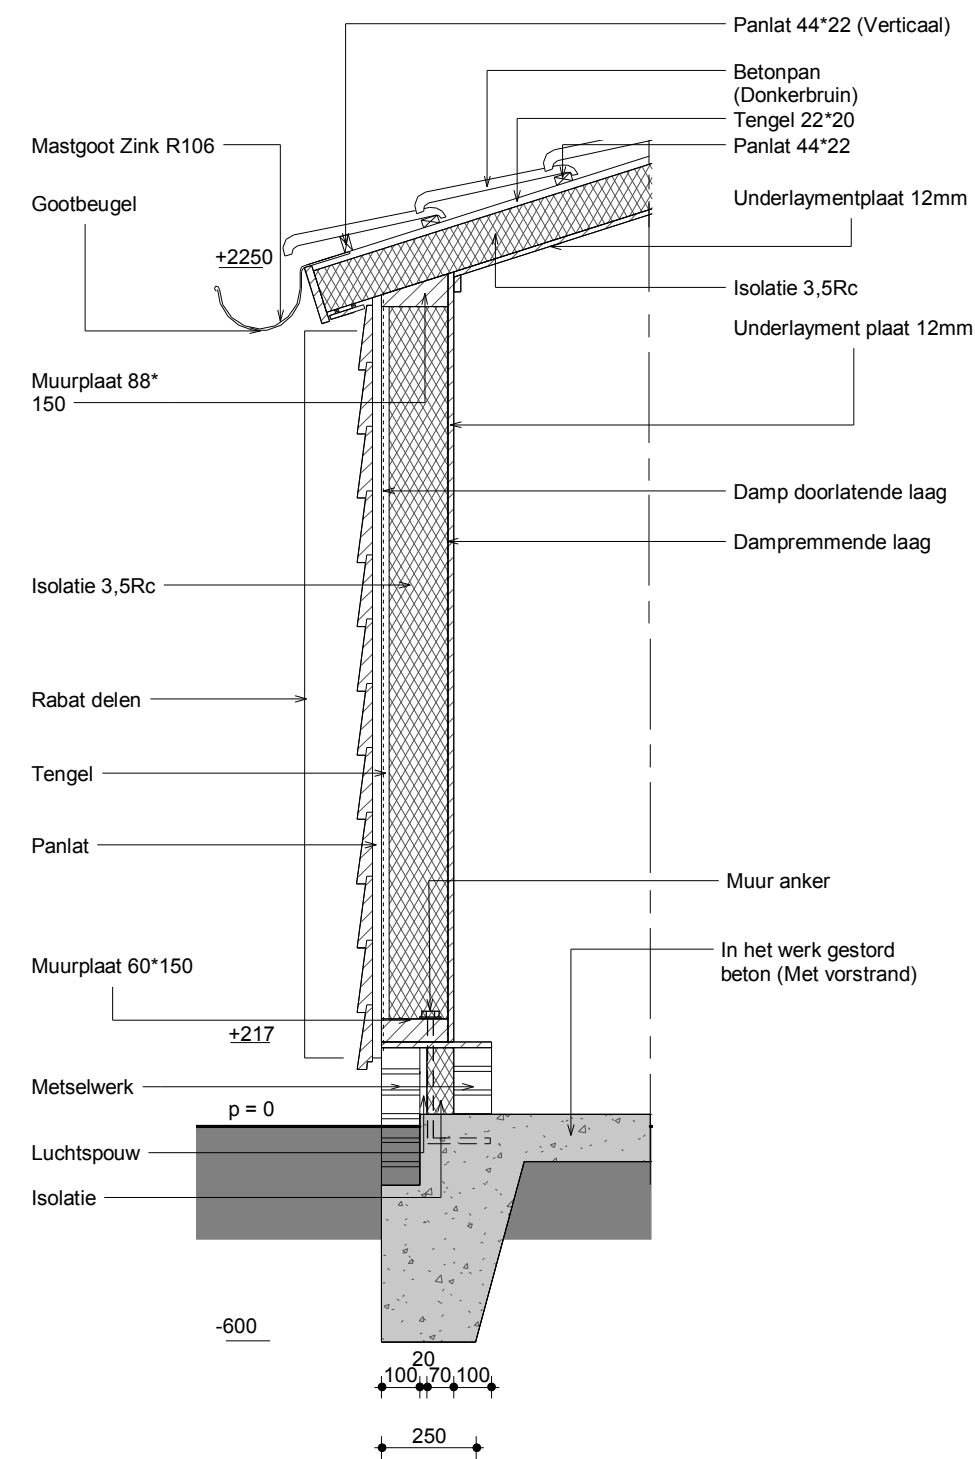

Principe Doorsnede

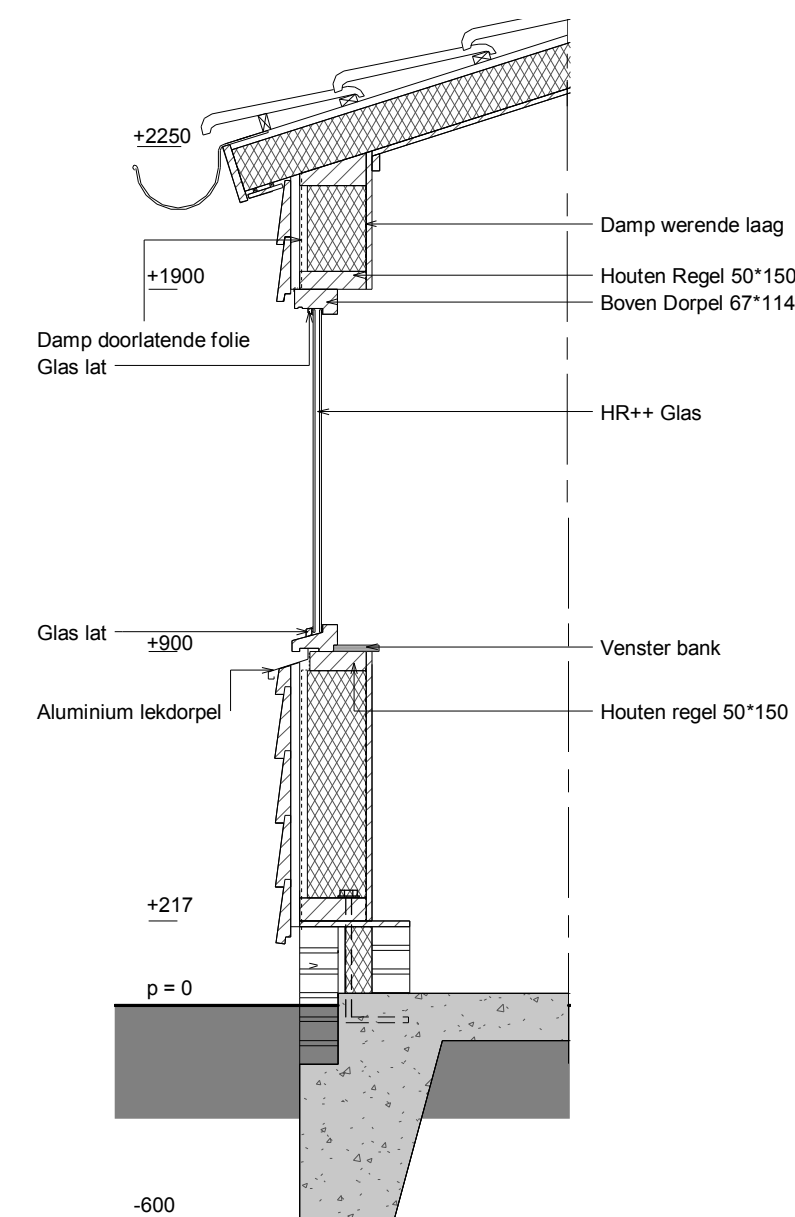

Doorsnede Kozijn

project :	Nieuwbouw schuur Triemstra te Hengelo(gld)	T2 Ontwerp & Advies B.V.
onderwerp :	Voorlopig ontwerp Overzichtsblad	Kruisbergseweg 97255 AG Hengelo (Gld)
opdrachtgever :	Fam. Triemstra Paradijsvogelhof 12 1221 LL Hilversum	T 0575 46 19 21F 0575 46 11 57
		I www.t2groep.nlE info@t2groep.nl
datum :	27/05/2016	Tekeningen en bestekken blijven eigendom van T2 Groep en mogen, zonder schriftelijke toestemming, niet gekopieerd en/of aan derden ter inzage worden gegeven, noch t.b.v. derden worden gebruikt.
schaal :	1:20 & 1:50	Eigendoms - en auteursrechten
getekend :	R. Noordermeer	werknr :bladnr :
ontwerp :	Theo Nibbeling	161830V1-01