


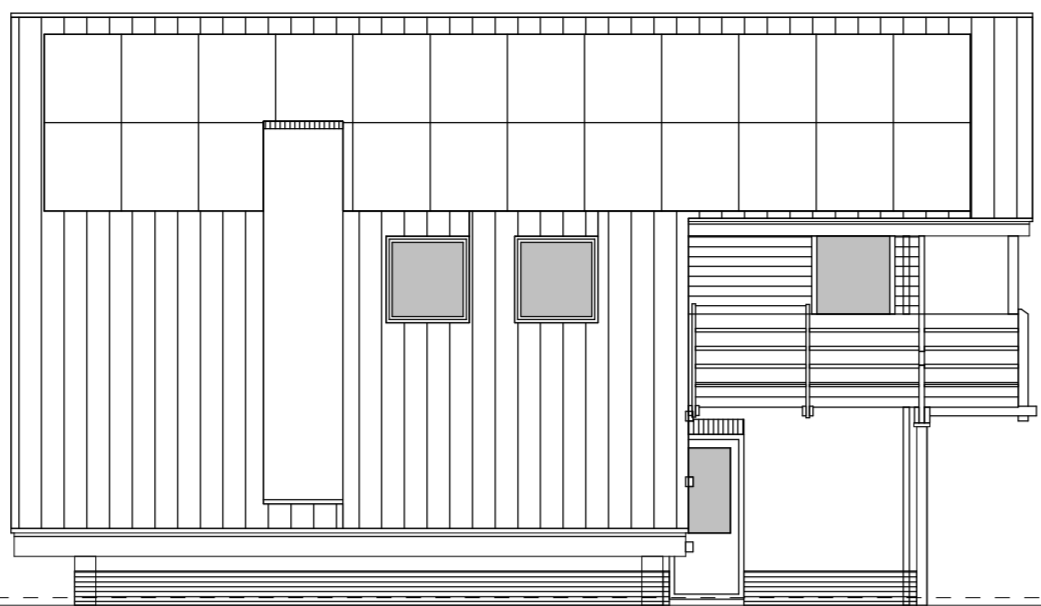


VOORGEVEL bestaand



LINKER ZIJGEVEL bestaand



VOORGEVEL nieuw

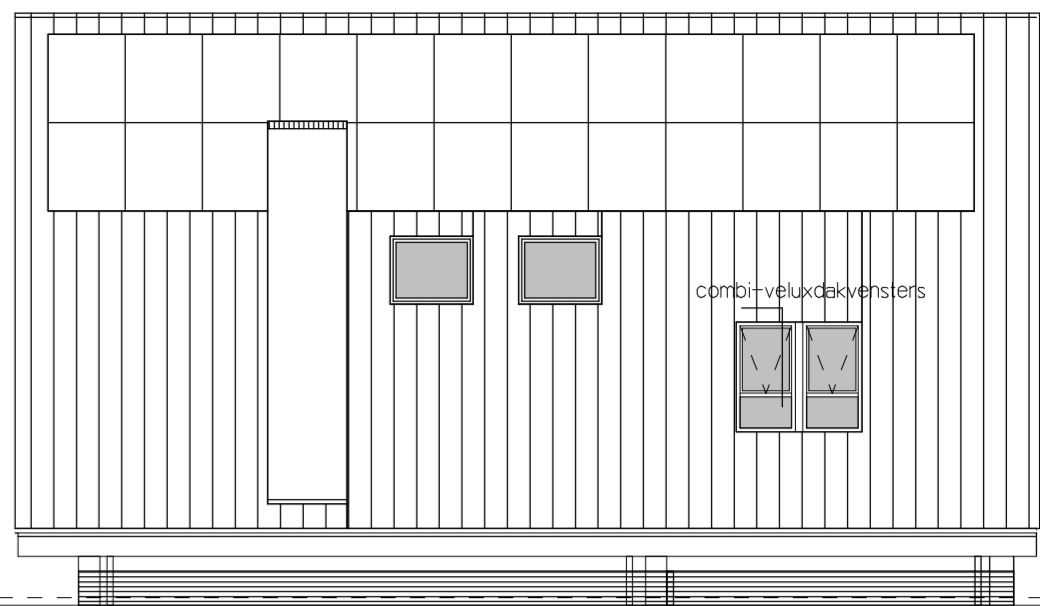


LINKER ZIJGEVEL nieuw


voor nieuwe gebeste bestand dakpannen (groene betonpannen) gebruiken deze opbrengen, l.v.v. de zone pannen heronder dan nieuwe dakpannen leveren en aanbrengen.

KLEURENSCHEMA

- | | |
|---------------------|---|
| buitengevels | - kalkzandsteen breuk, waalformat, wit gemaanceerd |
| terrasram | - baksteen, waalformat, grijs antraciet gemaanceerd |
| dakbedekking | - betonpannen, groen gemaanceerd |
| schilderwerk | |
| buitengevels | - wit |
| buitenramen | - wit |
| buitendeuren | - wit en donker groen |
| balkondeken | - wit |
| voorkant lijstwerk | - wit |
| onderkant lijstwerk | - wit |

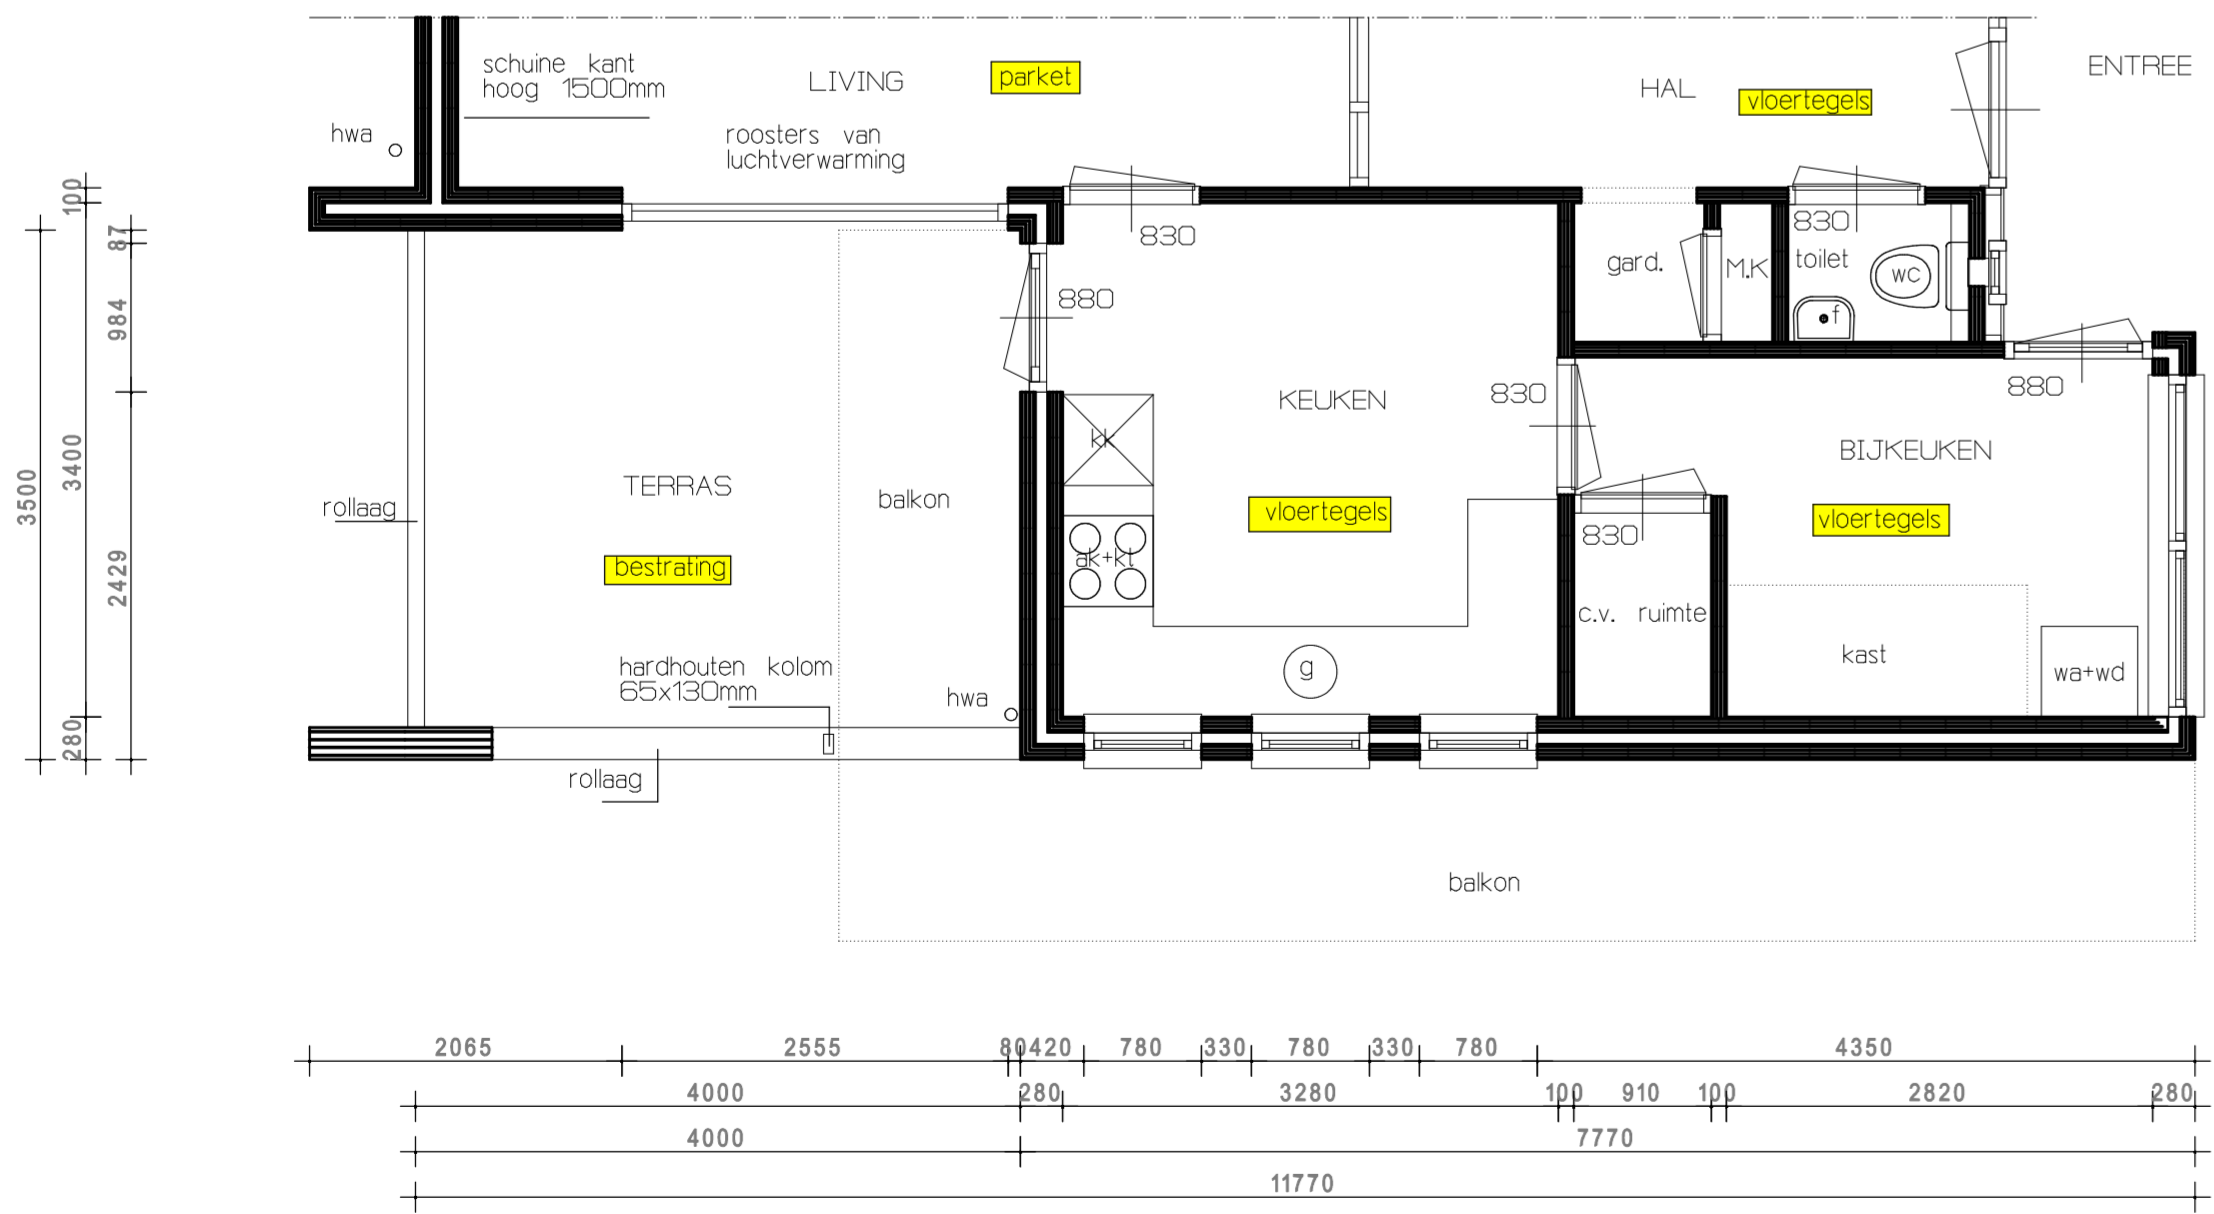

BEGANE GROND bestaand

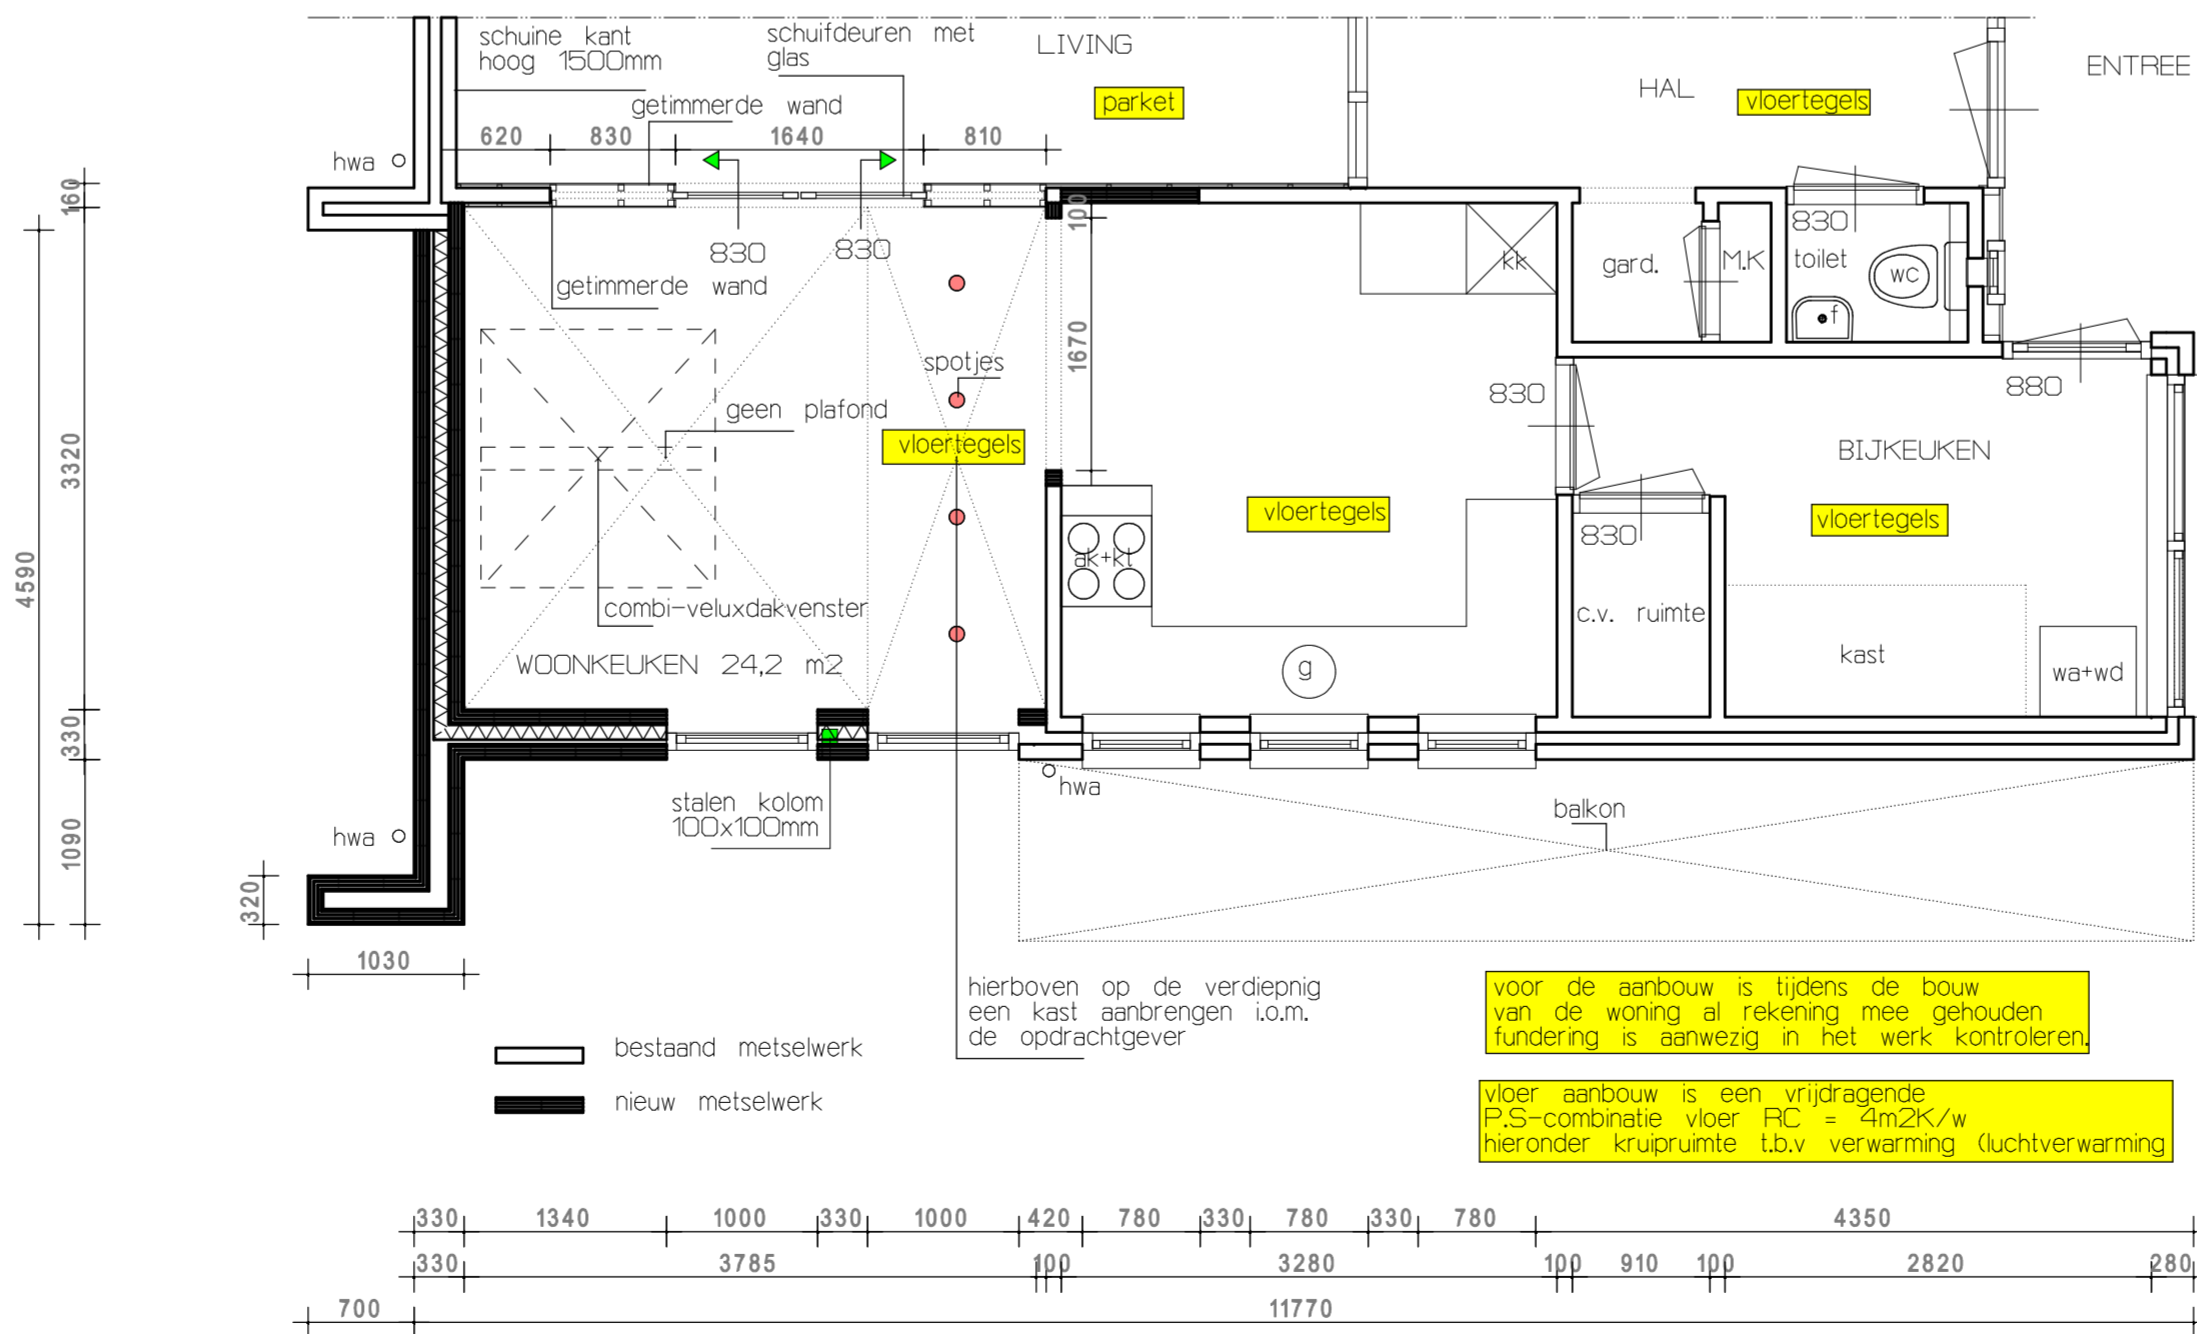

BEGANE GROND nieuw

voor de aanbouw is tijdens de bouw van de woning al rekening mee gehouden fundering is aanwezig in het werk controleren

vloer aanbouw is een vrijdragende P.S-combinatie vloer FC = 4m2K/w hieronder kruipruimte l.v.v. verwarming (luchtverwarming)

kapconstructie is het zelfde als de woning dus gordingen met isolerende dakplaat, onderkant schuine kant voorzien met regelwerk en afstemmen met een gipsstucplaten en glad stucadoren, l.v.v.de opdrachtgever.

ALLE MATEN IN HET WERK CONTROLEREN



project : verbouw van een woning aan de Heurne 39 te Hengelo gld.
opdrachtgever : Dhr. en Mevr. B. J. van Petersen Middenweg 49 7255 WR Hengelo gld.
werk nr. : 06741
tekening : Bestektekening
blad nr. : bestektekening blad B1
datum : 18-06-2016 schaal : 1 : 10 1 : 50 1 : 100
getekend : B. Zweverink gewijzigd : 21-06-2016 10-07-2016

ZWEVERINK bouwkundig ontwerp & adviesbureau | de Heurne 41 | 7255 CK Hengelo gld. | Tel.: 0575 - 481978
I : www.zweverinkbouwadvies.nl | E : info@zweverinkbouwadvies.nl 06 50742819
Onderhavige tekening blijft eigendom van de auteursrechtbehoudende | Op het ontwerp rust auteursrechtzake is vastgelegd in de DNR 2011 |
Tekening en ontwerp mag zonder toestemming van de auteursrechtbehoudende niet worden gekopieerd of gebruikt ten behoeve van derden.