


doorsnede C

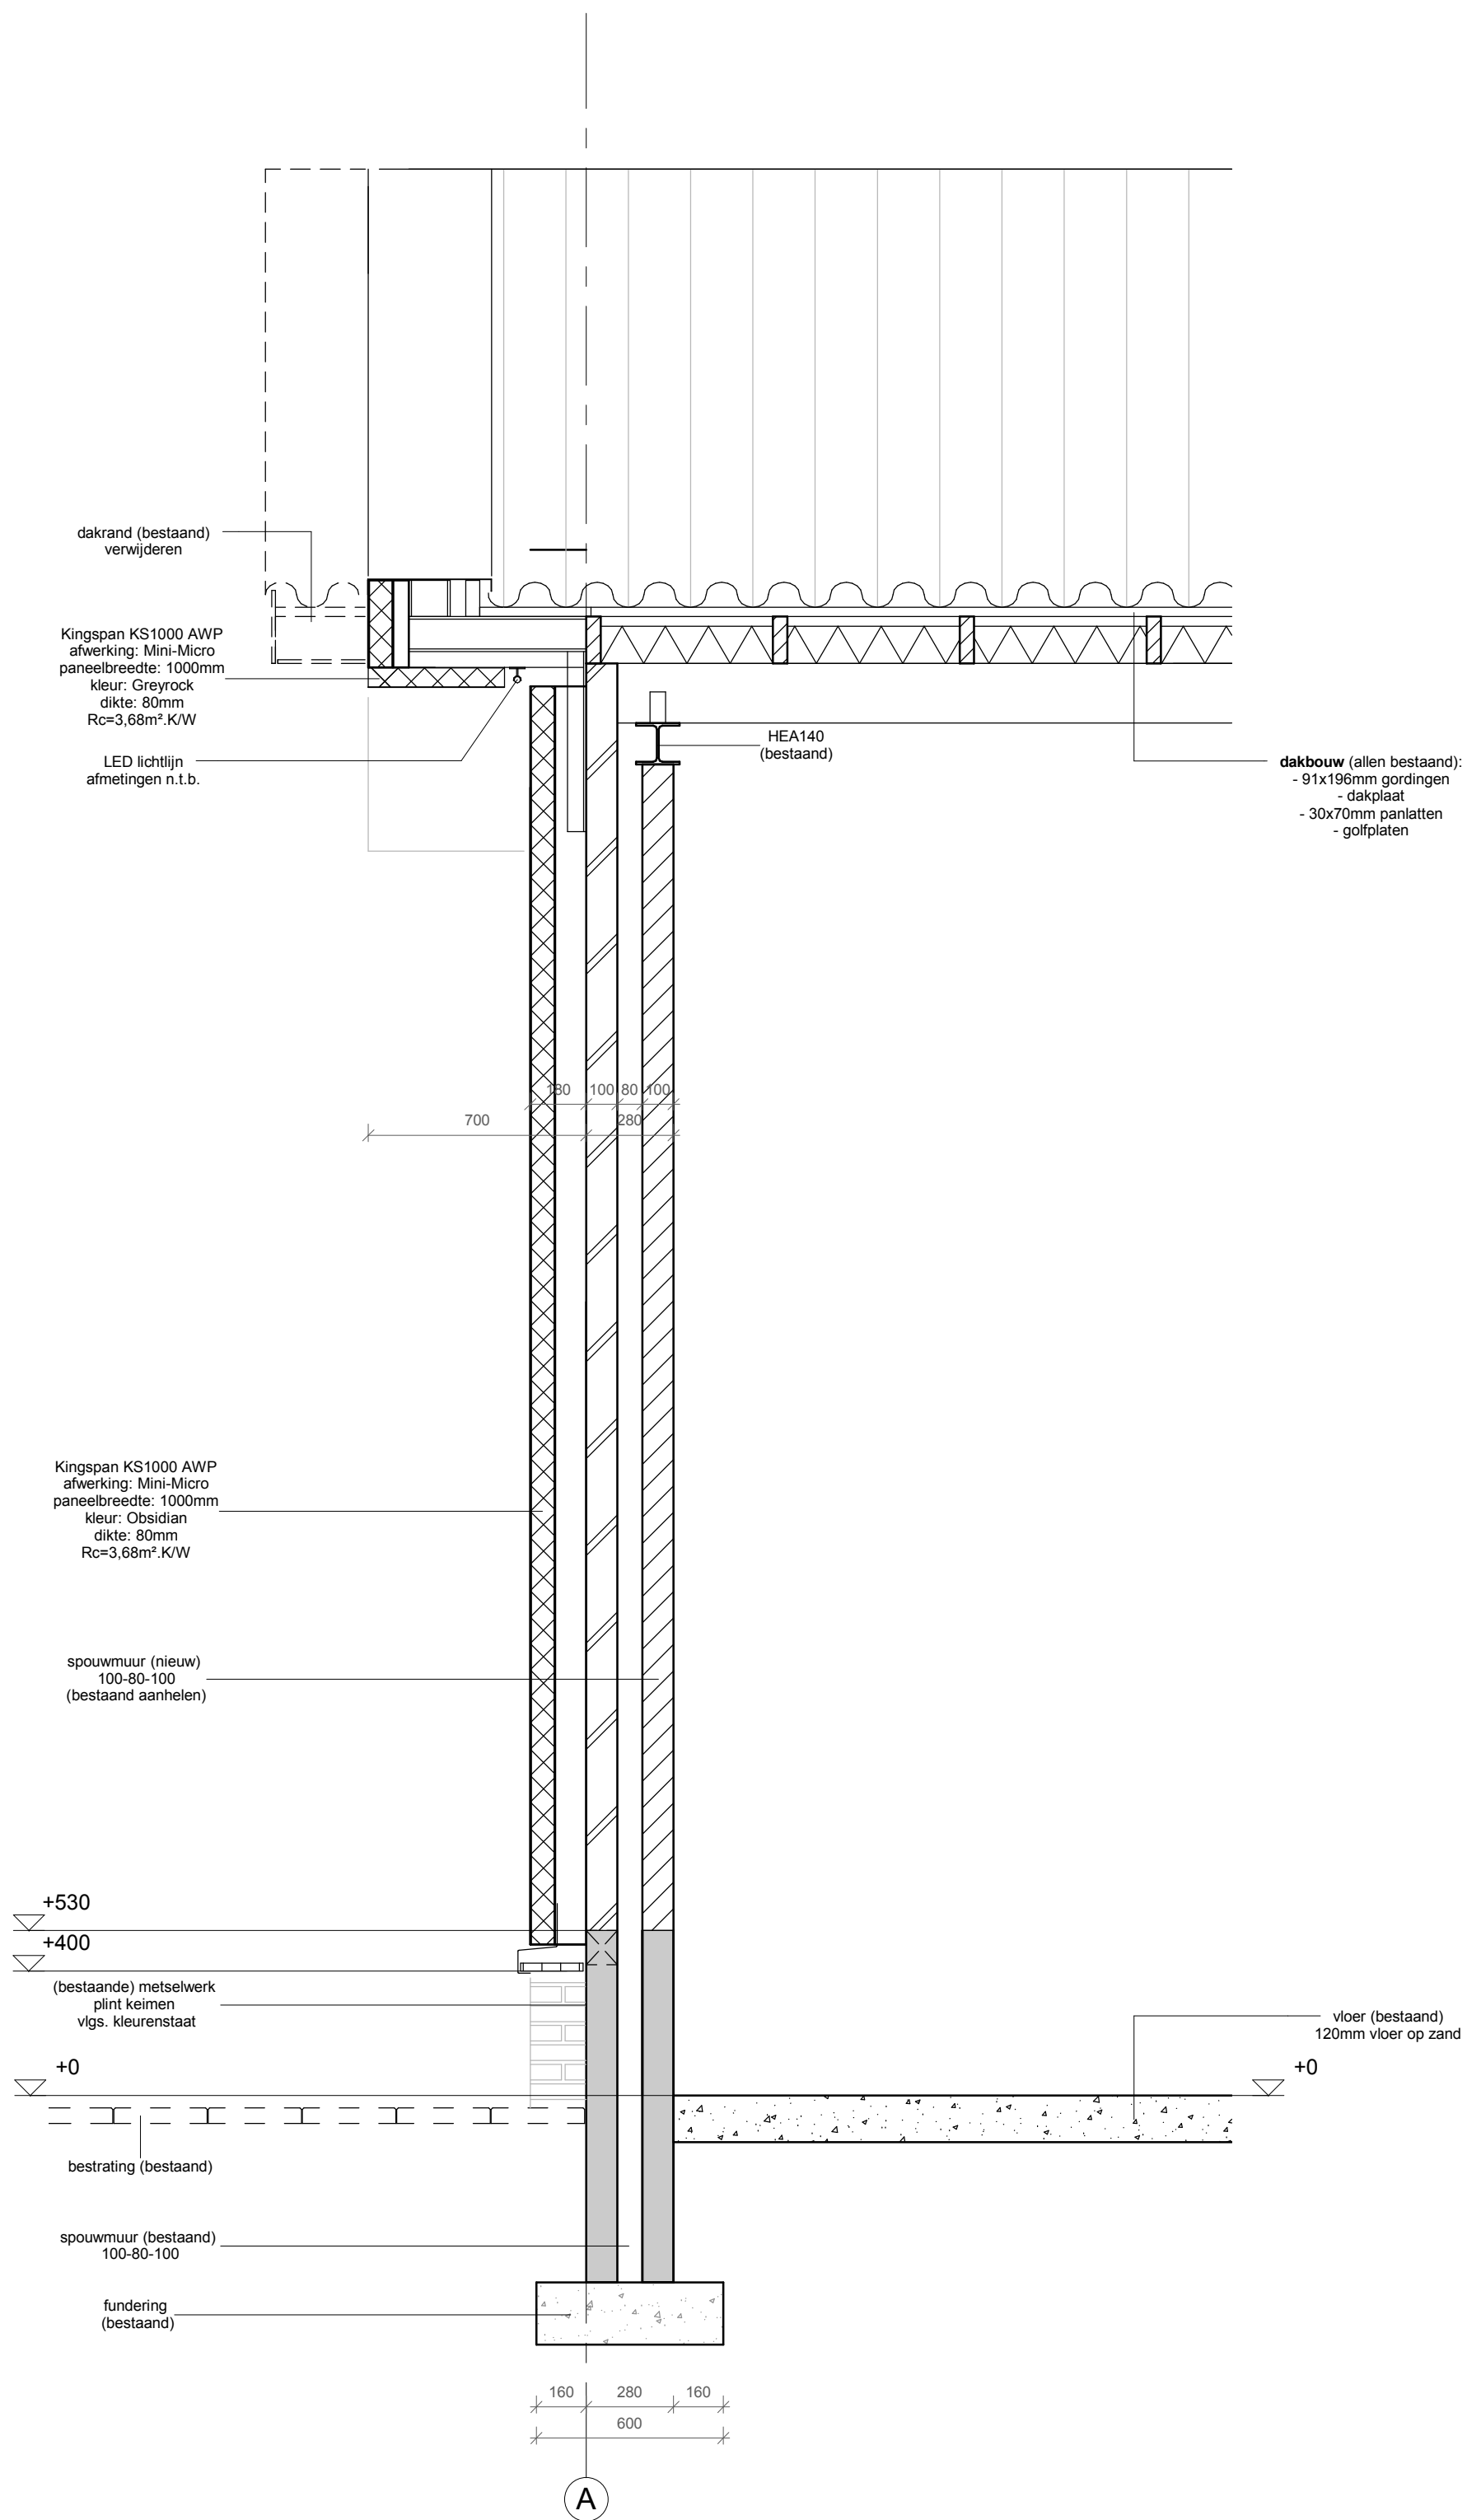

doorsnede D

Maatvoering in het werk te controleren.

renverooi :				v3.2
	gevelmetselwerk (bestaand)	aansluitpunten bedraad	wm	wasmachine Ø 75
	gevelmetselwerk (nieuw)	thermo aansluitpunt thermostaat	dr	droger Ø 75
	binnenwand (bestaand)	tel. aansluitpunt antenne	vm	vaatwasmachine Ø 75
	balkdrager	tel. aansluitpunt telefoon	os	ontstoppingsstuk
	gordingsanker		bk	mechanische ventilatie
	gordingsglas		mv	afvoerrooster mv
	stormanker		⊙	toevoerrooster mv
	lichtaansluitpunt op wand		mv-3s	plaats koelkast
	lichtaansluitpunt enkelzijdig schakelaar		kk	plaats radiator
	serie schakelaar		r	ventilatirooster
	wisselschakelaar		vr	isolerende beglazing
	trekschakelaar		is	isolerende beglazing, gelaagd
	wandcontactdoos		mk	meterkast
	enkele wcd + randaarde		gk	garderobe
	dubbele wcd + randaarde		kl	kruipgat
	aansluitpunten niet bedraad		kg	vloerventilatiekoker
	aansluitpunt antenne		vk	veranderlijke belasting
	aansluitpunt telefoon		v.b.	rookgasafvoer
	aansluitpunt kooktoestel		ra	warmtepomp
	aansluitpunt boiler		wp	centrale verwarmingsketel
	zelfsluitende deur (20 minuten)		cv	warmwatertoestel
	zelfsluitende brandwerende deur (20 minuten)		stl	warmwaterunit
	zelfsluitende brandwerende deur (30 minuten)		o.stl	
			o.cv	
			o.mv	
			wtw	
algemeen :				
<ul style="list-style-type: none">- in de deur van de opstelplaats voor een gasmeter, aan de boven- en onderzijde, ventilatie-openingen van elk 100 cm².- isolerende beglazing, maximale U-waarde vastglas 1,2 en t.p.v. de draaiende delen 1,2 W/m².K- een mechanische voorziening voor luchtverversing, warmteopwekking of warmterugwinning veroorzaakt in een verblijfsgebied van de gebruiksfunctie een karakteristiek installatie-geluids niveau van ten hoogste 30 dB.- de vloer en de wanden van een toiletruimte of een badruimte dienen m.b.t. wateropname te voldoen aan artikel 3.23 van het Bouwbesluit 2012.- alle deuren gelegen in een toegankelijkheidssector; vrije doorgang 850x2300mm. volgens afd. 4.4 van het Bouwbesluit 2012.- trap volgens afdeling 2.5 van het Bouwbesluit 2012.- bovenkant vloerafscheiding ter plaatse van vides / trapparingen 1000mm.- boven de afgewerkte vloer volgens afdeling 2.3 van het Bouwbesluit 2012.- het bouwwerk dient m.b.t. het weren van ratten en muizen te voldoen aan artikel 3.68 t/m artikel 3.73 van het Bouwbesluit 2012.- bij woningscheidende wanden de kanalen van de plaatvloeren afdichten met minerale wol.- deuren, ramen en kozijnen in een uitwendige scheidingconstructie, die volgens NEN 5087 bereikbaar zijn voor inbraak, hebben een volgens NEN 5096 bepaalde inbraakwerendheid die voldoet aan weerstandsklassen 2.- metaalconstructies t.p.v. ophangingen en in aanraking komend met spouwcondities thermisch verzinken.				

plan : Modernisering voorgevel garage Wasseveld te Zelhem

opdrachtg : Dhr. J. Wasseveld, Ruurloseweg 35A, 7021 HB Zelhem

onderwerp : bestektekening nieuwe toestand, doorsneden C en D

schaal : 1 : 20	d.d. 22/12/15	a.	b.	blad nr.
formaat : A1	get. wla	c.	d.	1460B004
status : gec.	versie :	e.	f.	

architectengroep gelderland bv
hummeloseweg 16 7021ae zelhem
postbus 231 7020ac zelhem
tel. (0314) 62 43 48 fax. (0314) 62 13 51
info@architectengroep gelderland.nl