


doorsnede A

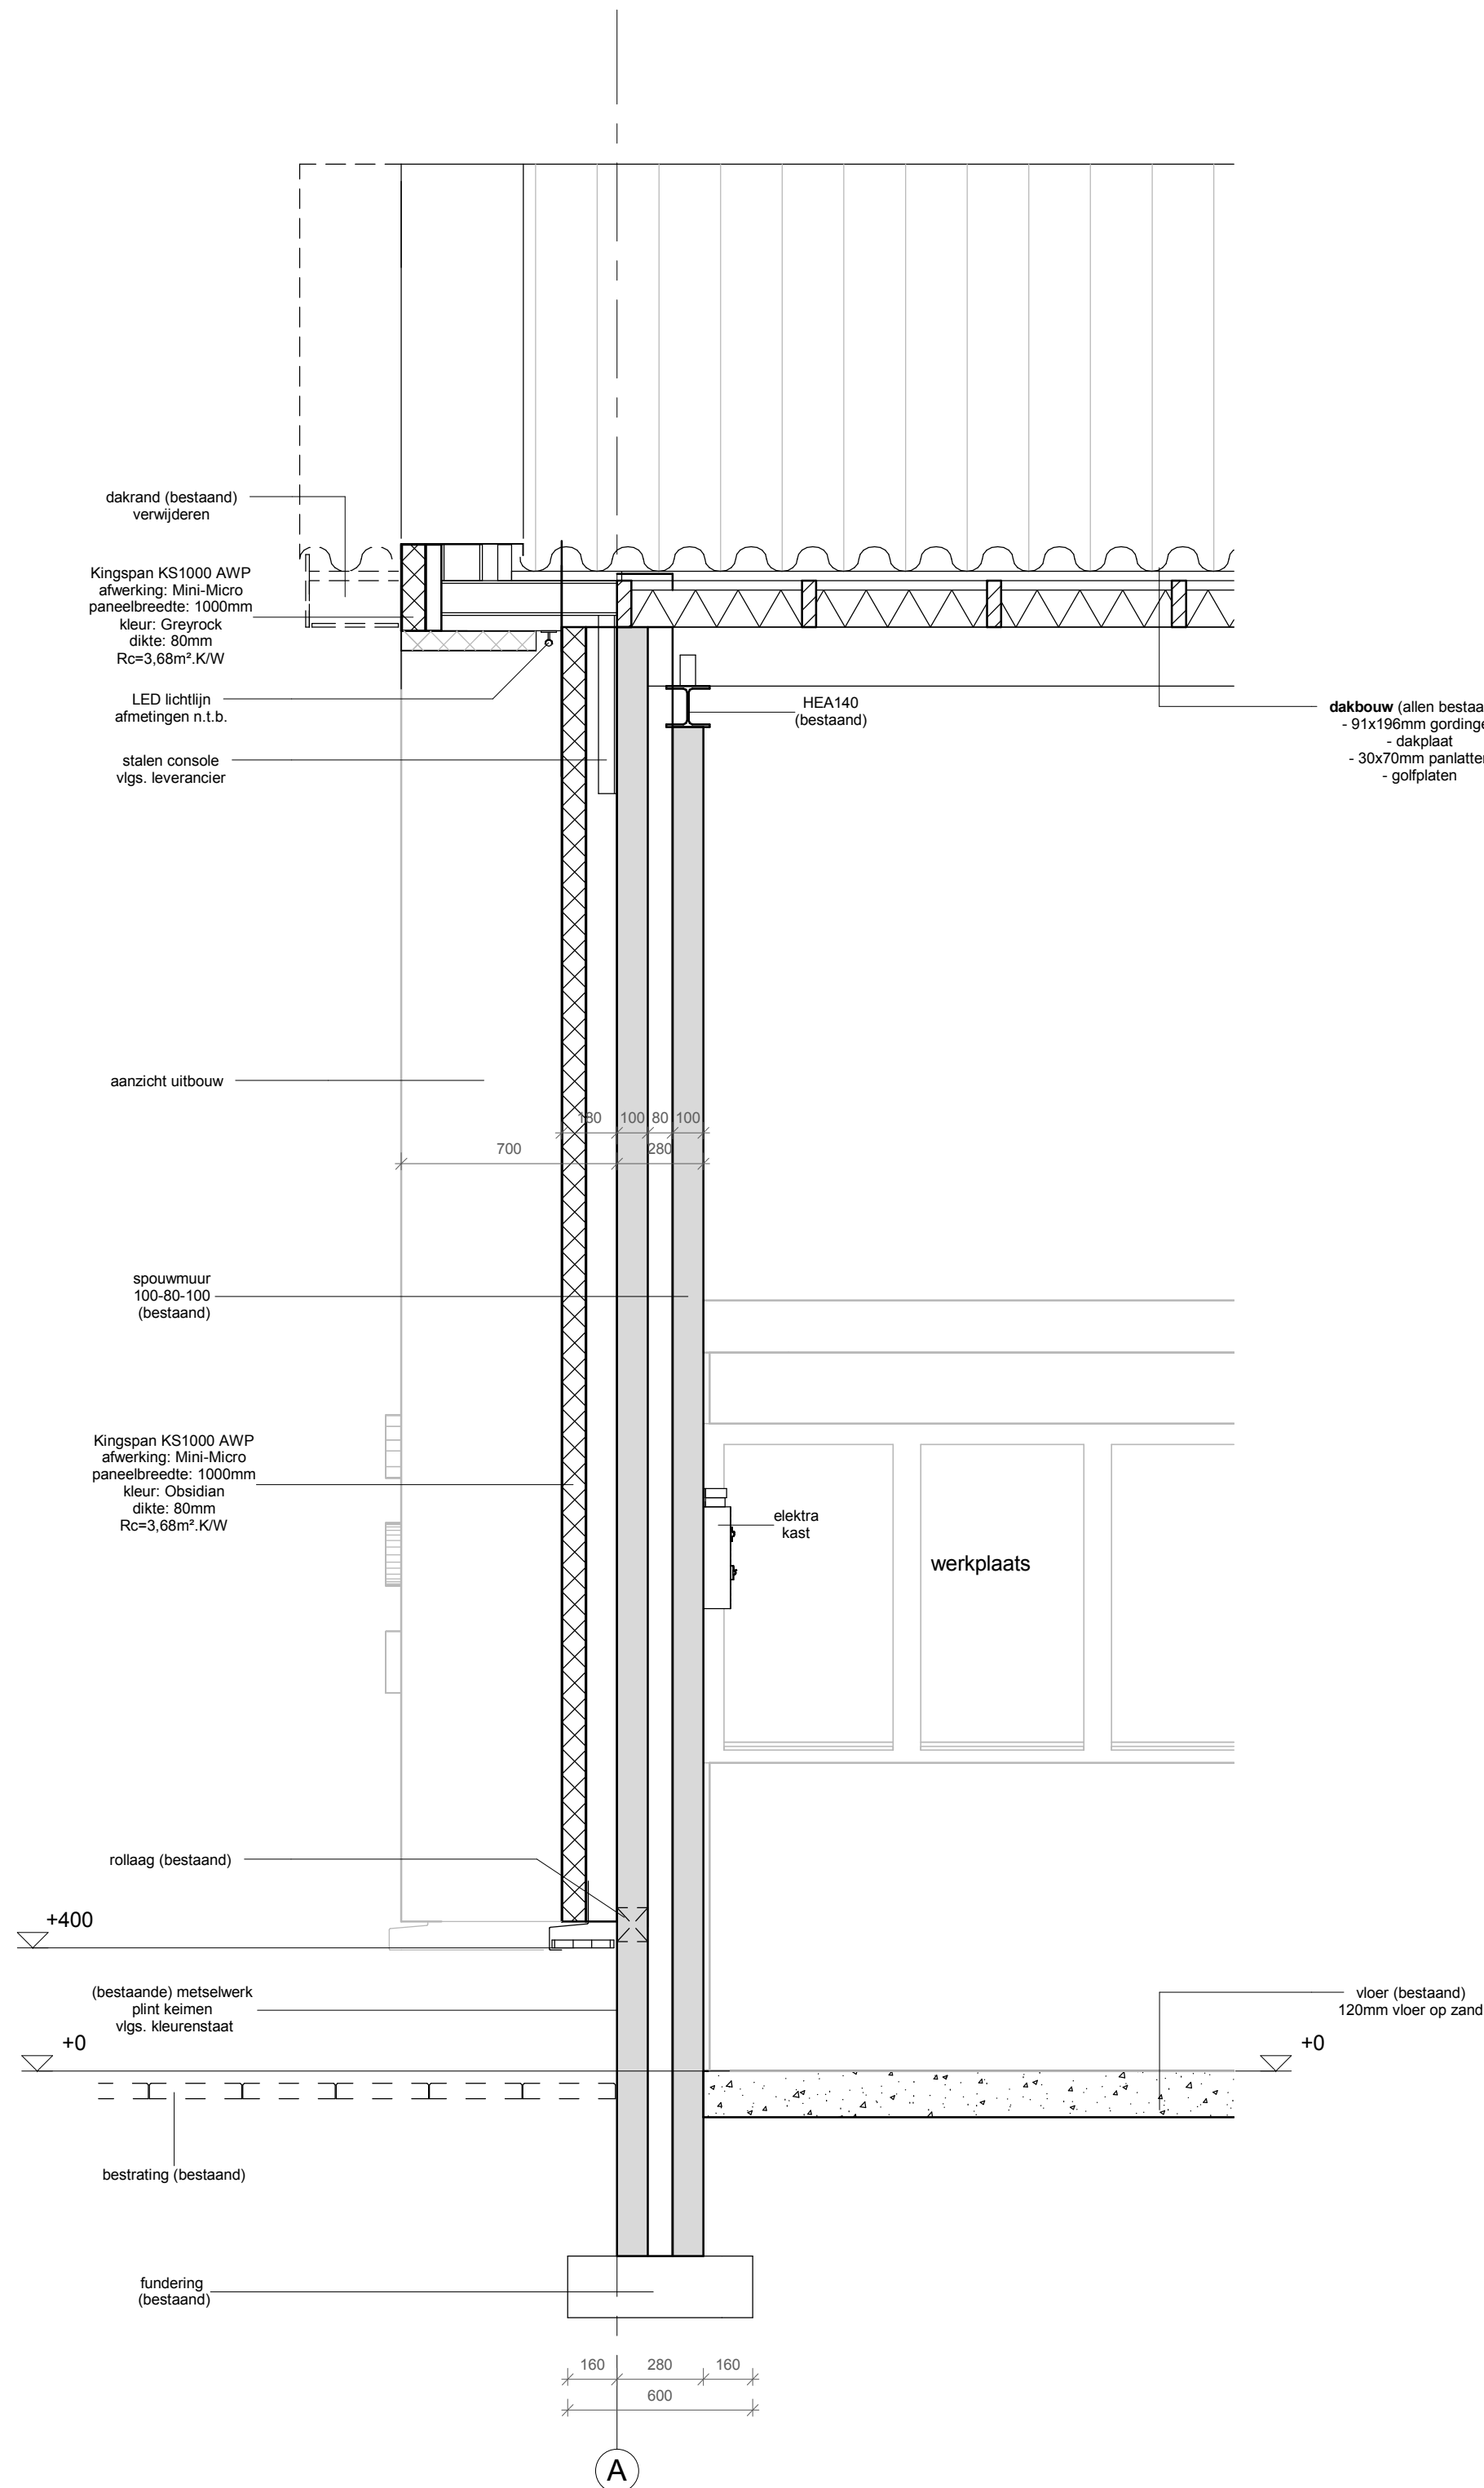

doorsnede B

Maatvoering in het werk te controleren.

renverwijzing :

<

plan : Modernisering voorgevel garage Wasseveld te Zelhem

opdrachtg : Dhr. J. Wasseveld, Ruurloseweg 35A, 7021 HB Zelhem

onderwerp : bestektekening nieuwe toestand, doorsneden A en B

schaal : 1 : 20	d.d. 22/12/15	a.	b.	blad nr. 1460B003
formaat : A1	get. wla	c.	d.	
status :	gec. versie :	e.	f.	

architectengroep gelderland bv
hummeloseweg 16 7021ae zelhem
postbus 231 7020ac zelhem
tel. (0314) 62 43 48 fax. (0314) 62 13 51
info@architectengroep gelderland.nl