




Doorsnede C-C

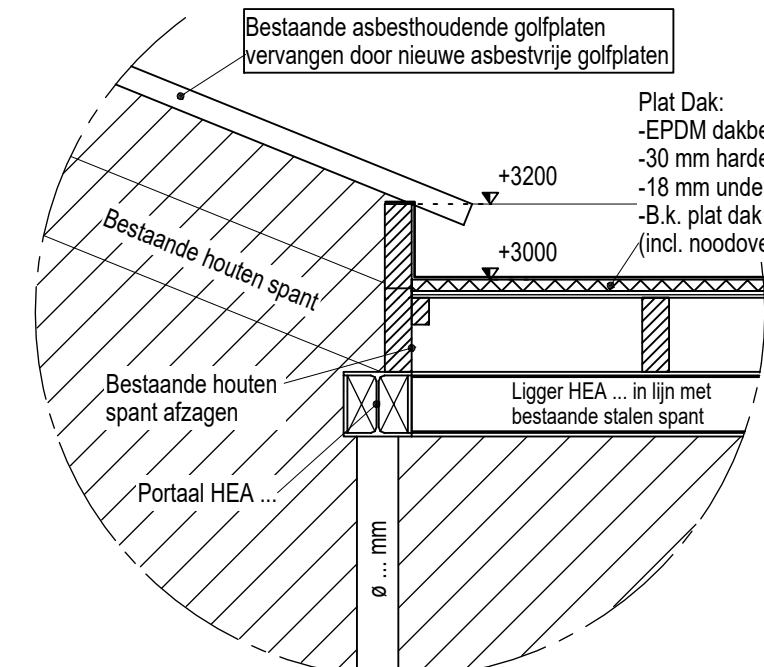


Principe detail 1 aansluiting plat dak

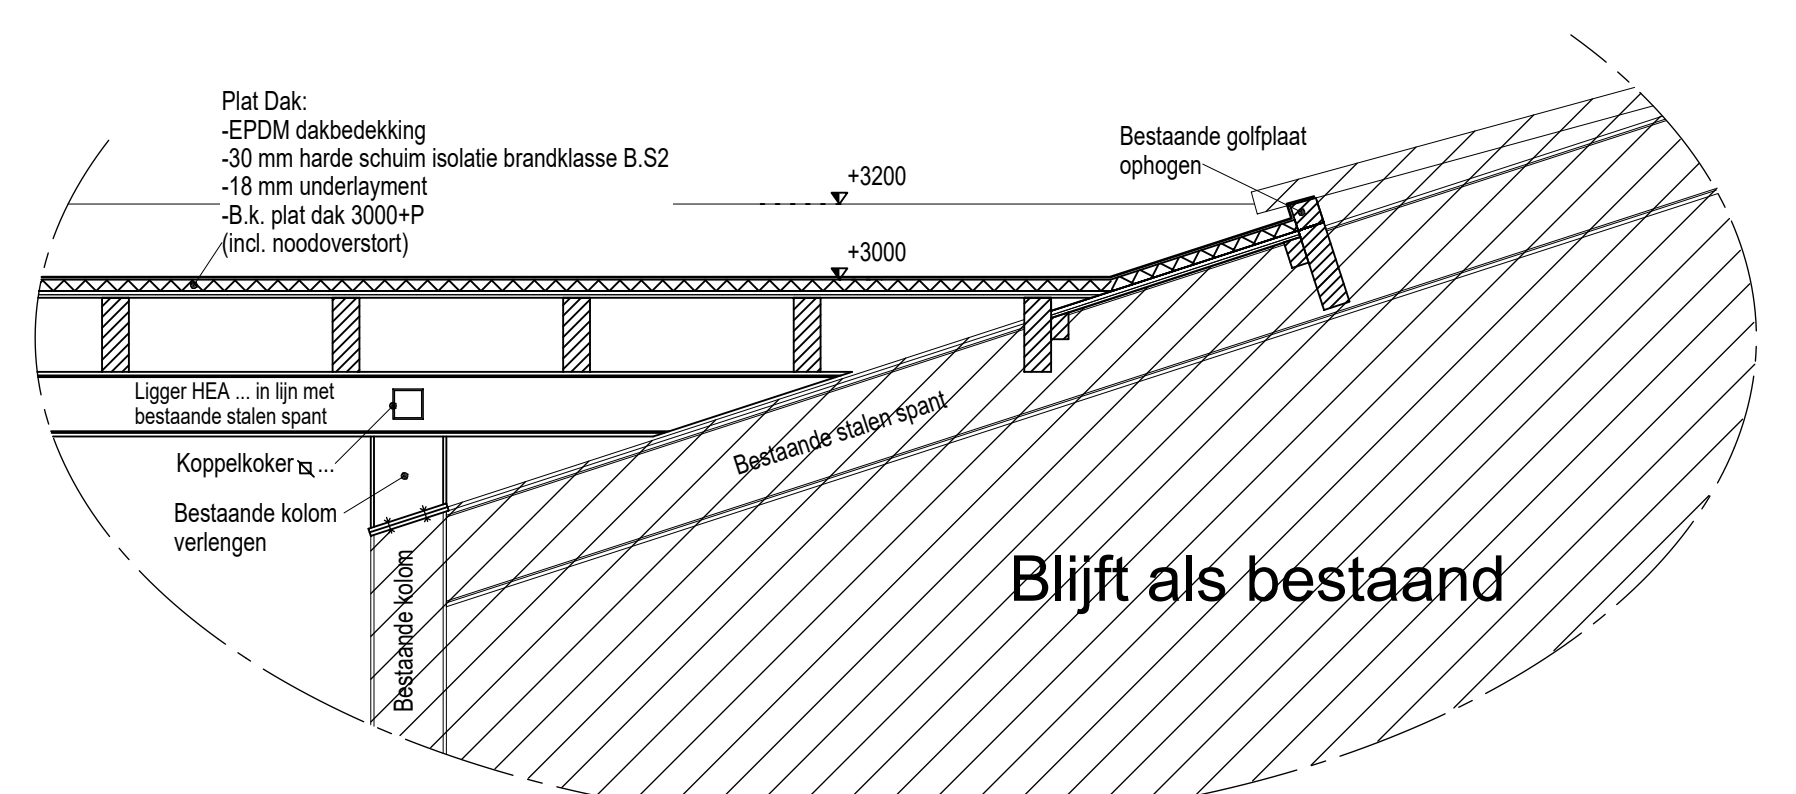


Principe detail 2 aansluiting plat dak

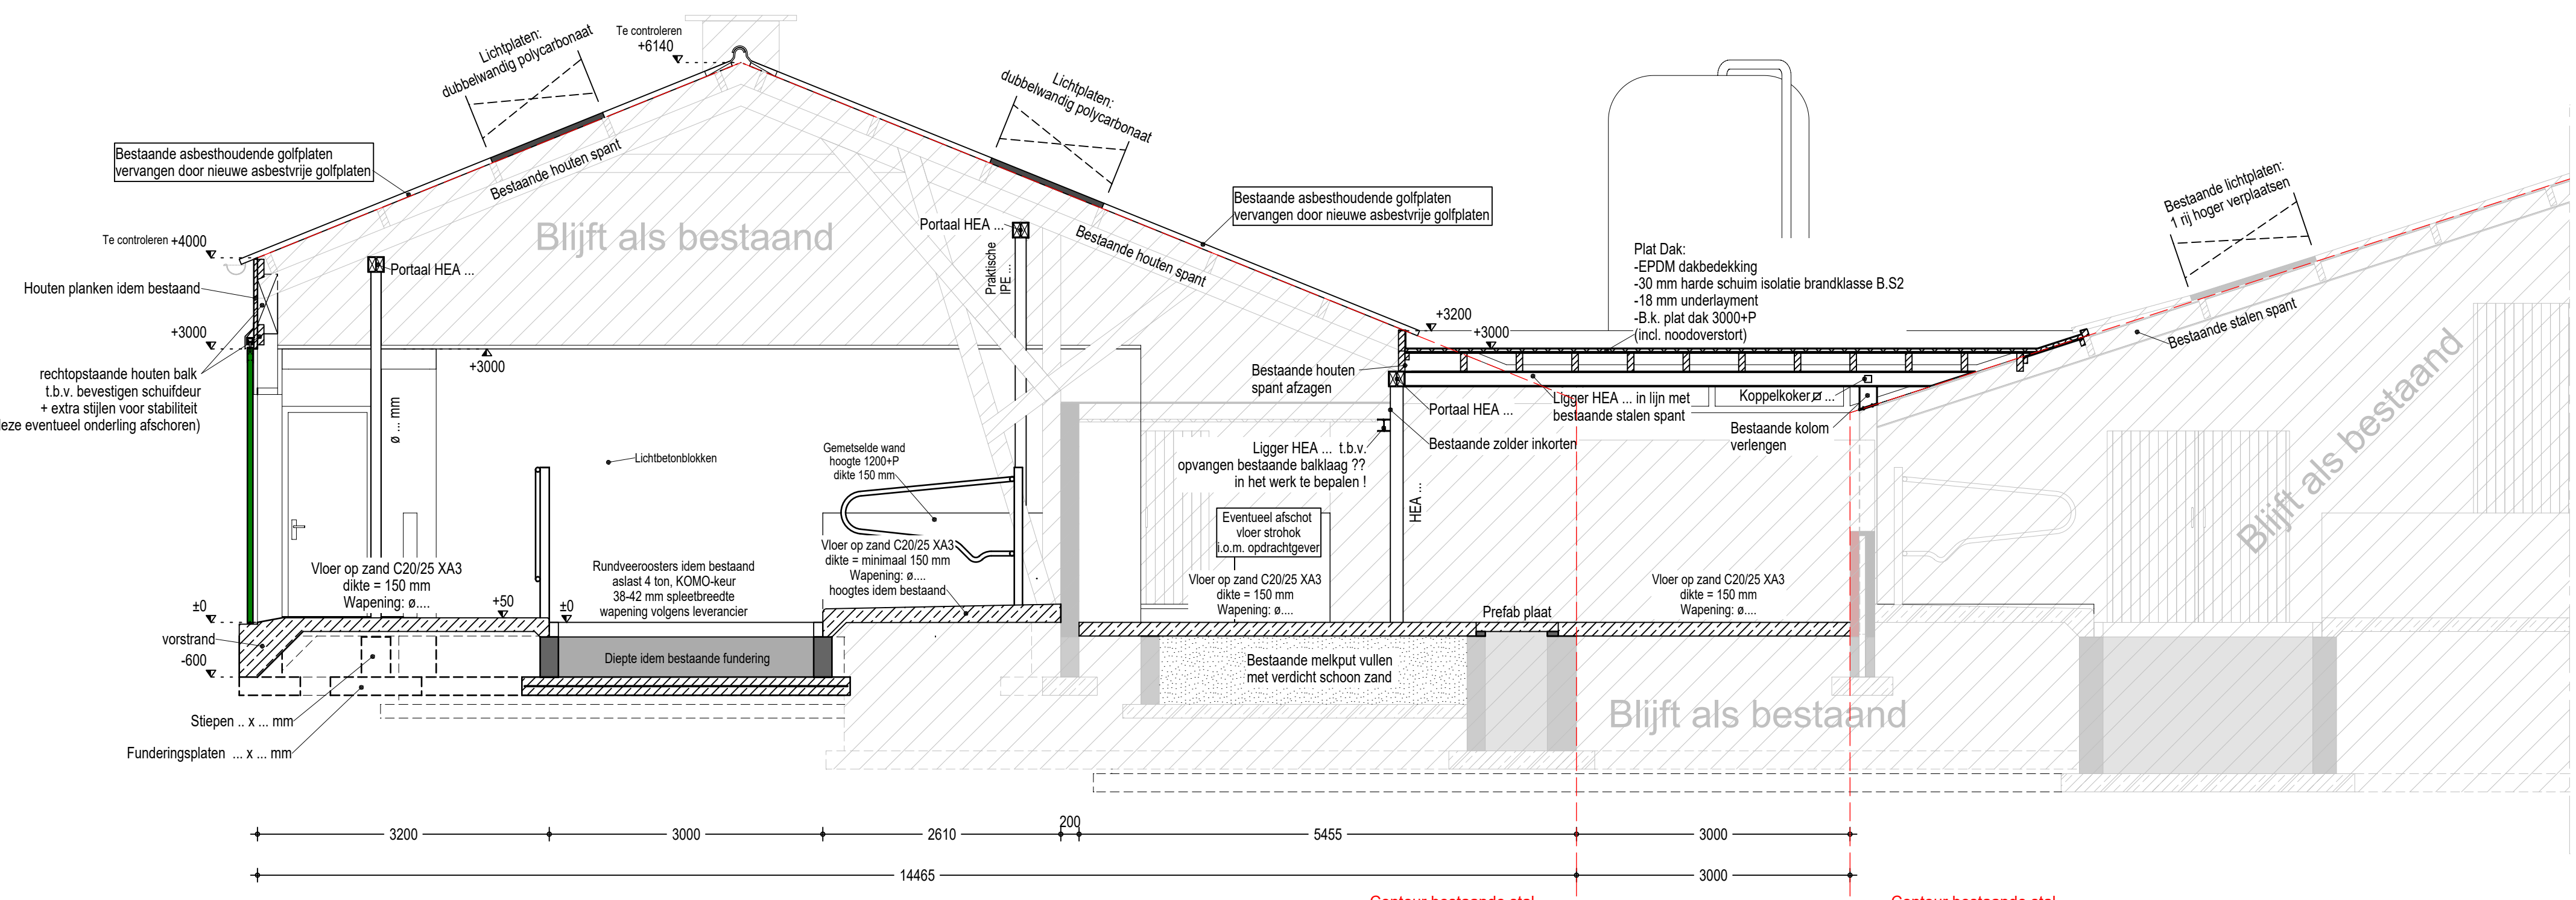


Doorsnede A-A

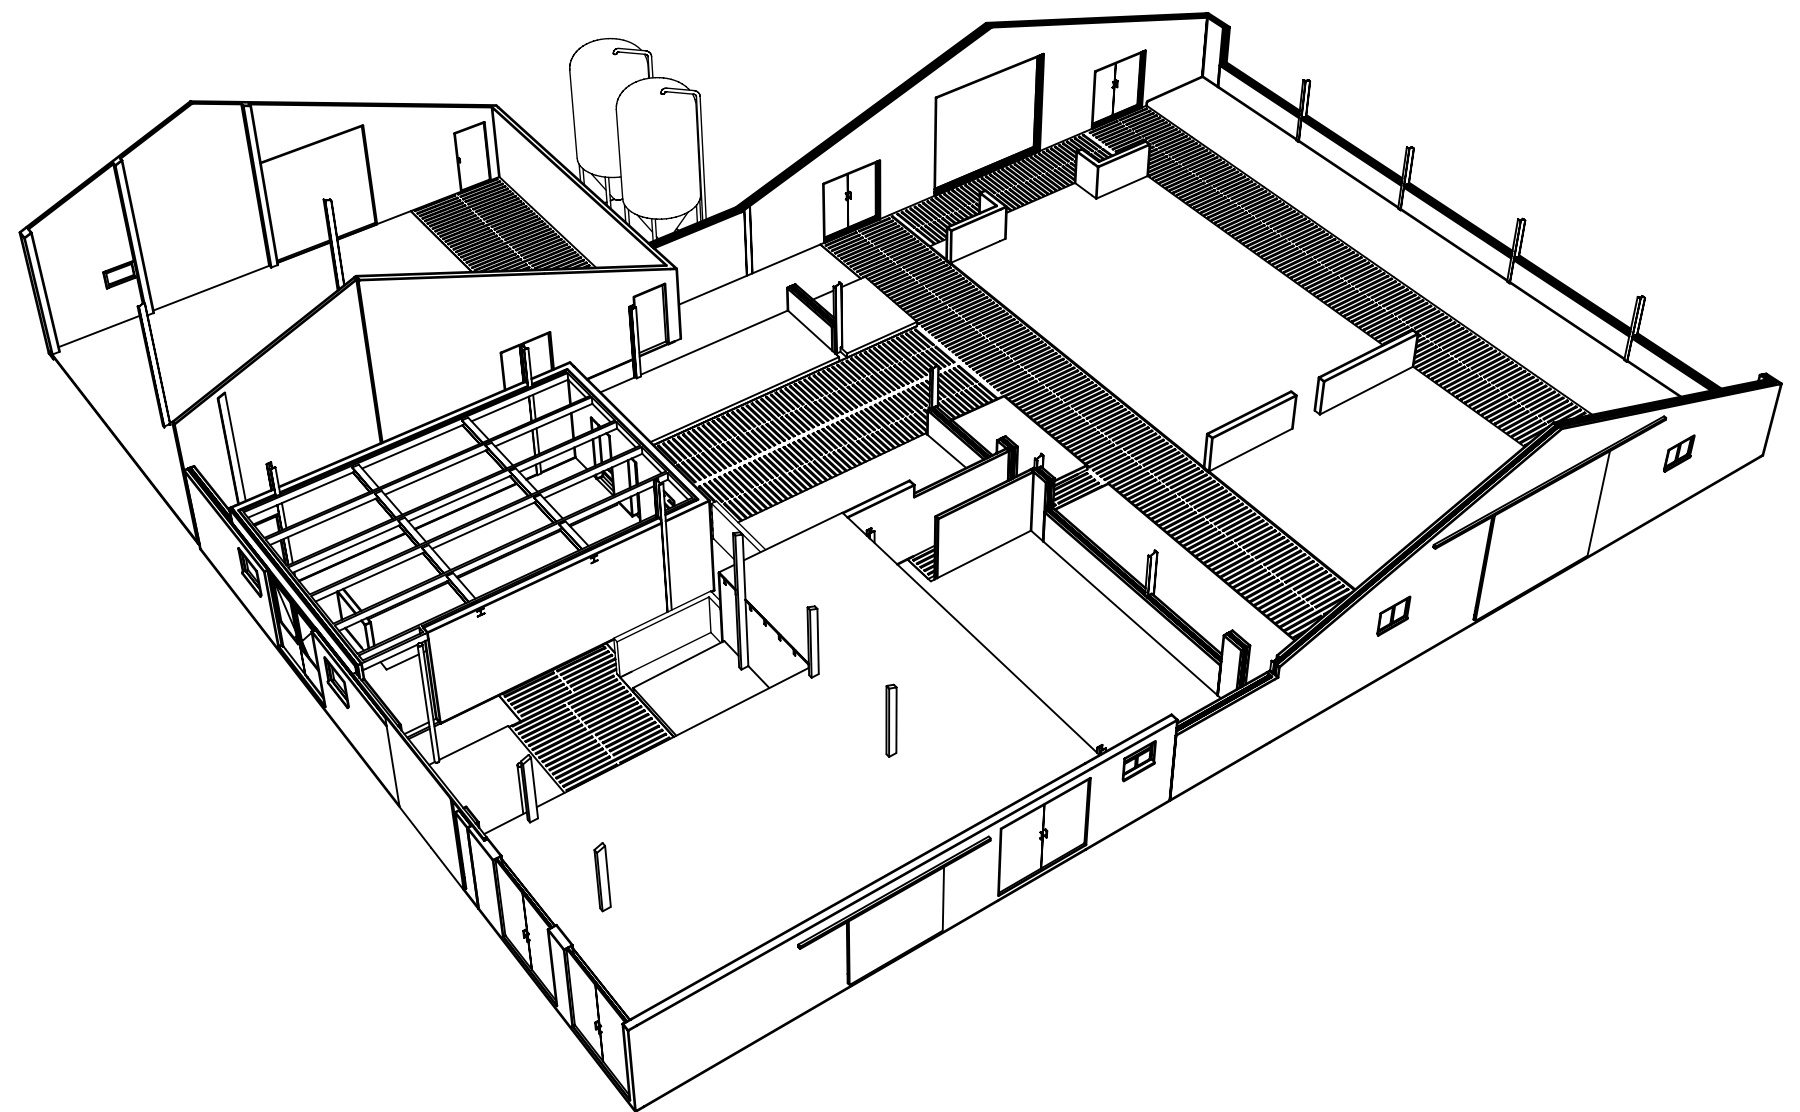


Perspectief Begane grond / Plafond

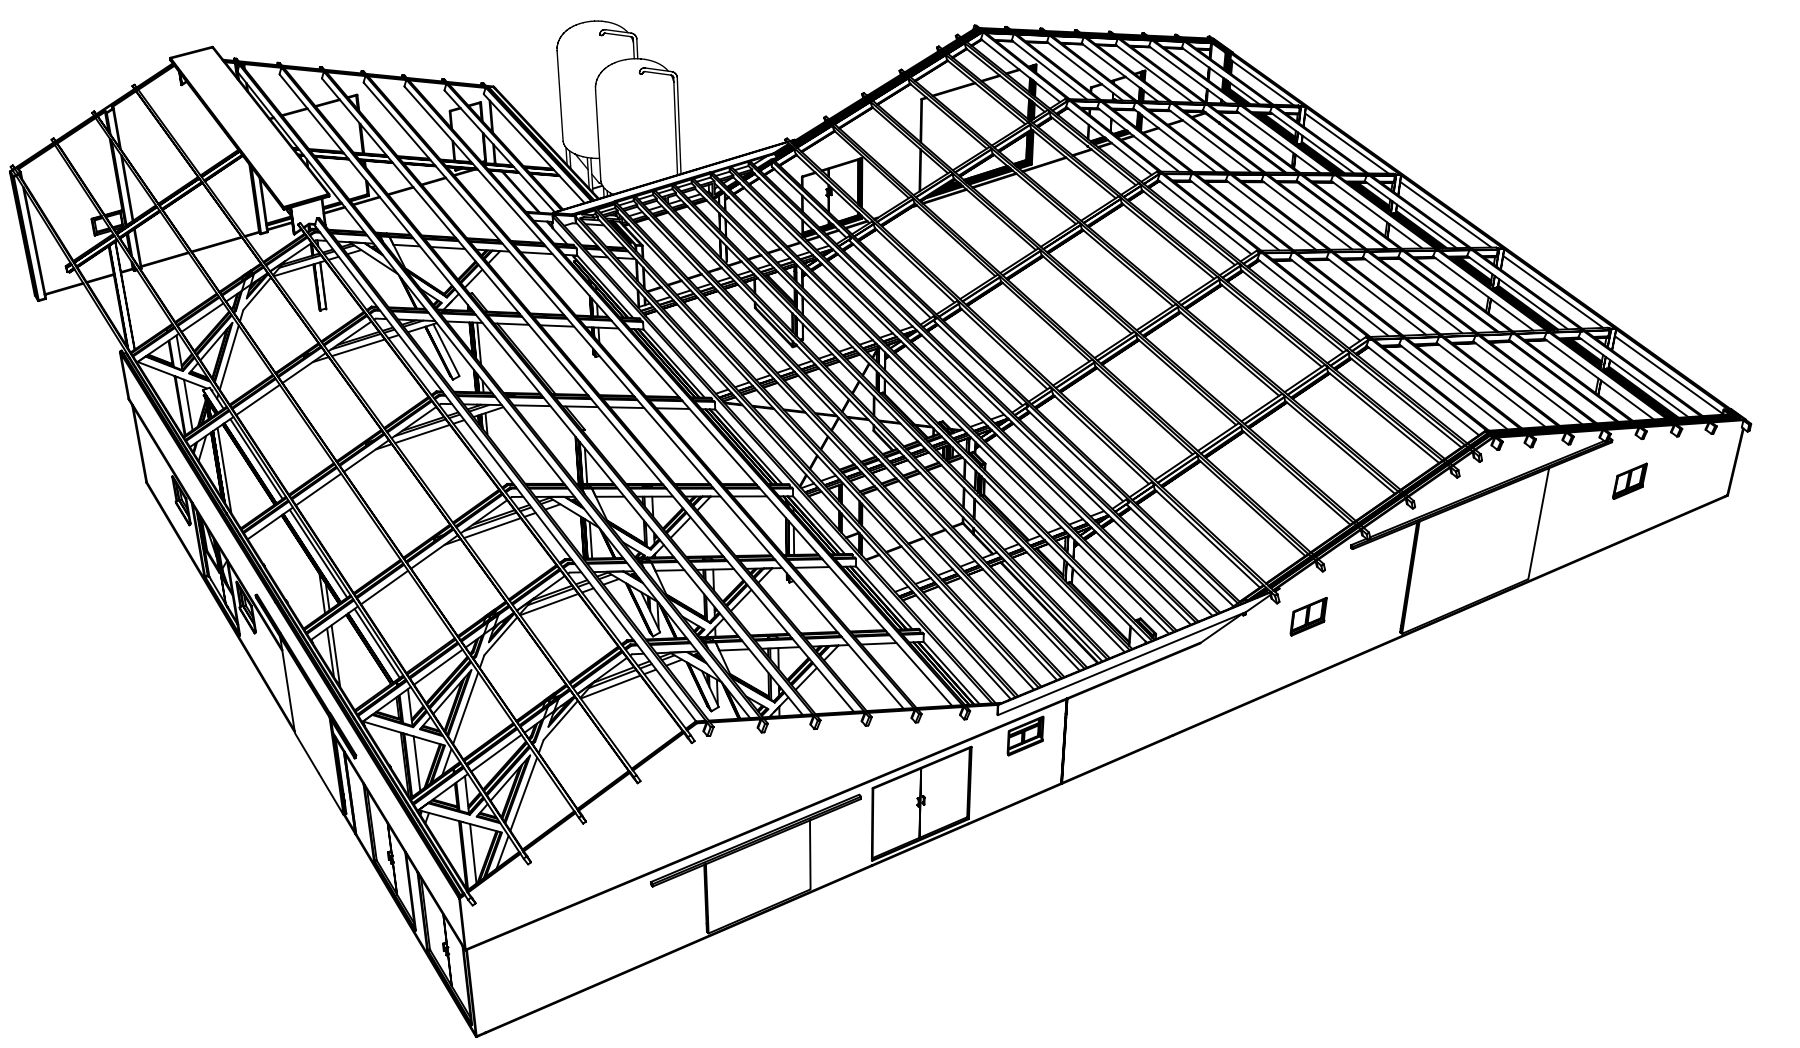

Perspectief Kap

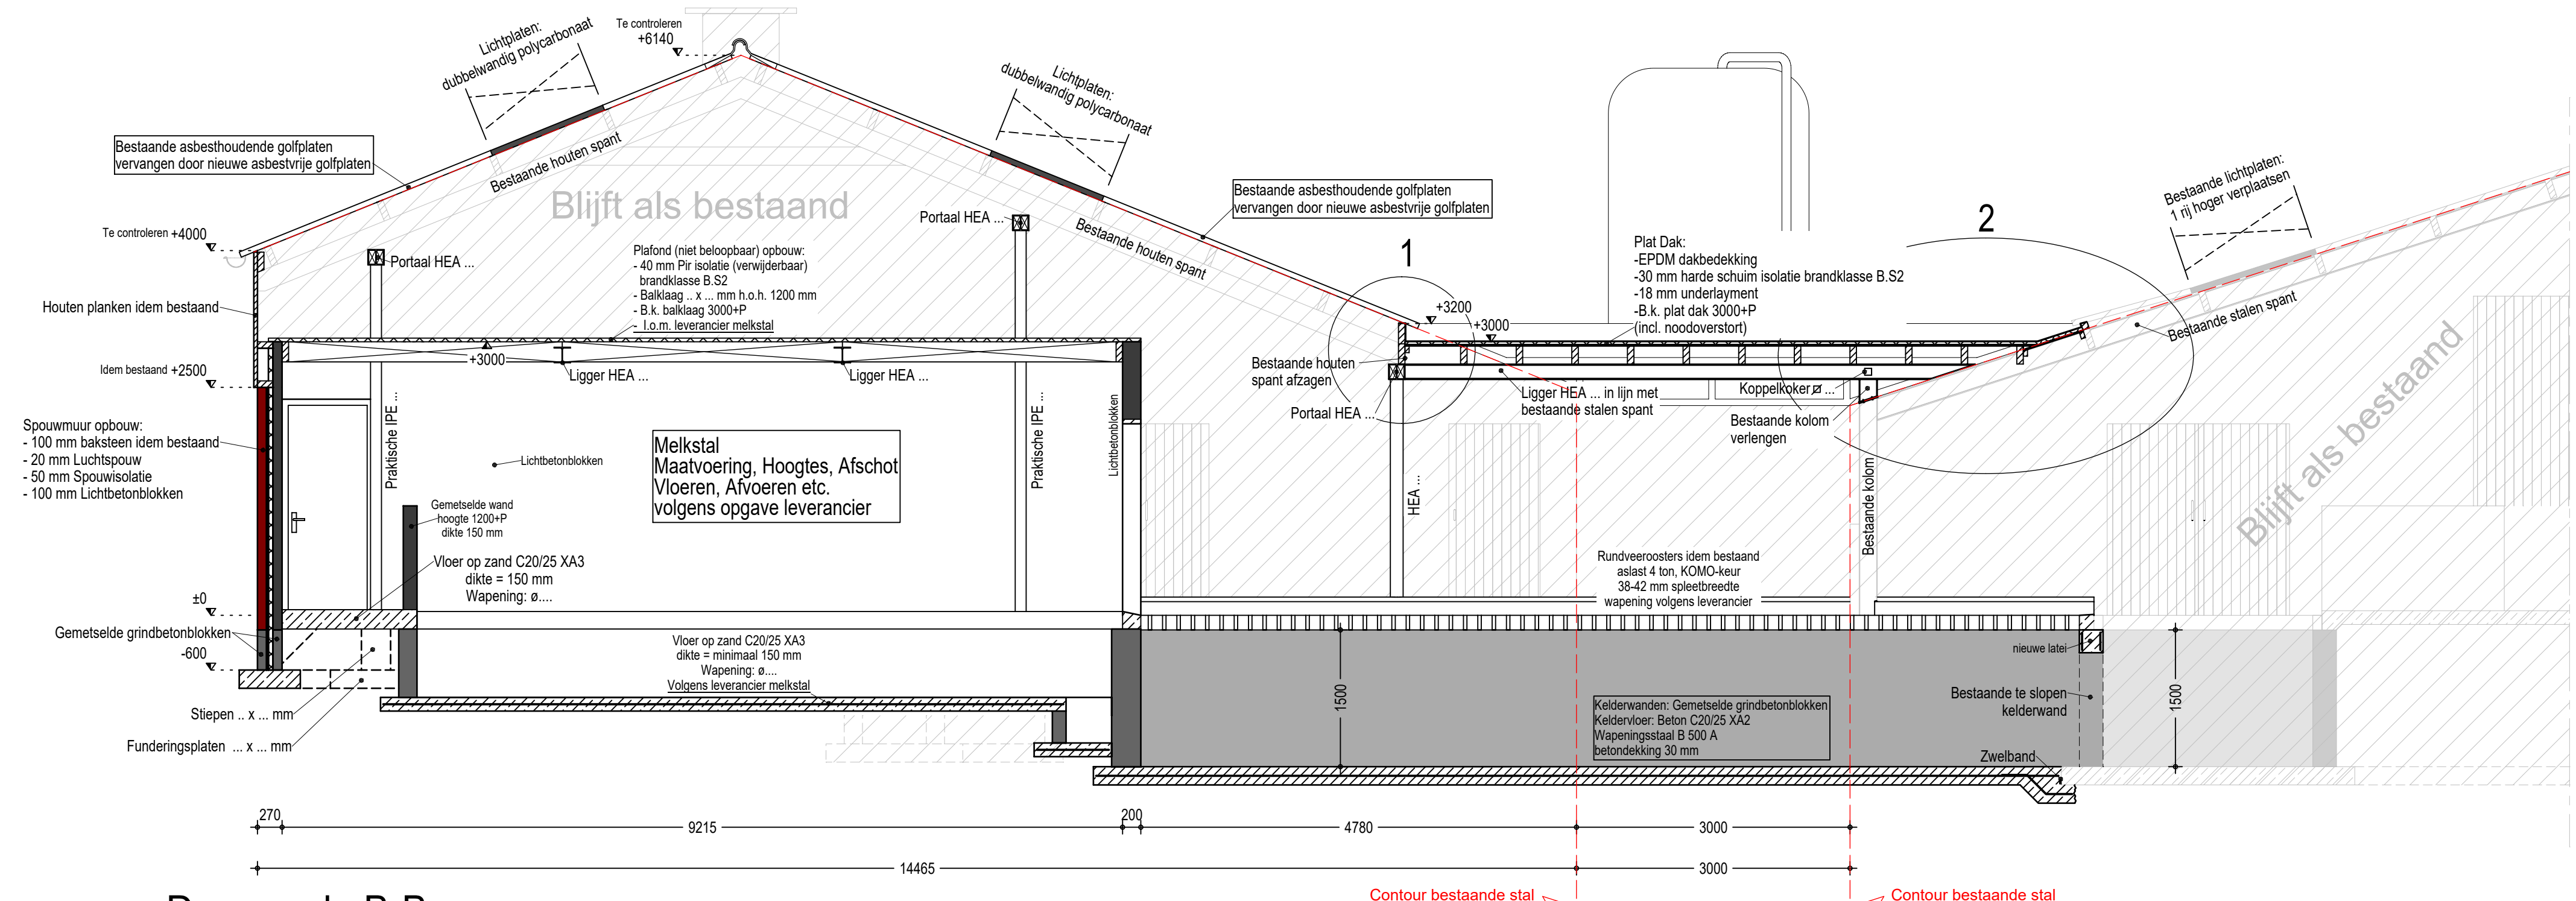

Doorsnede B-B

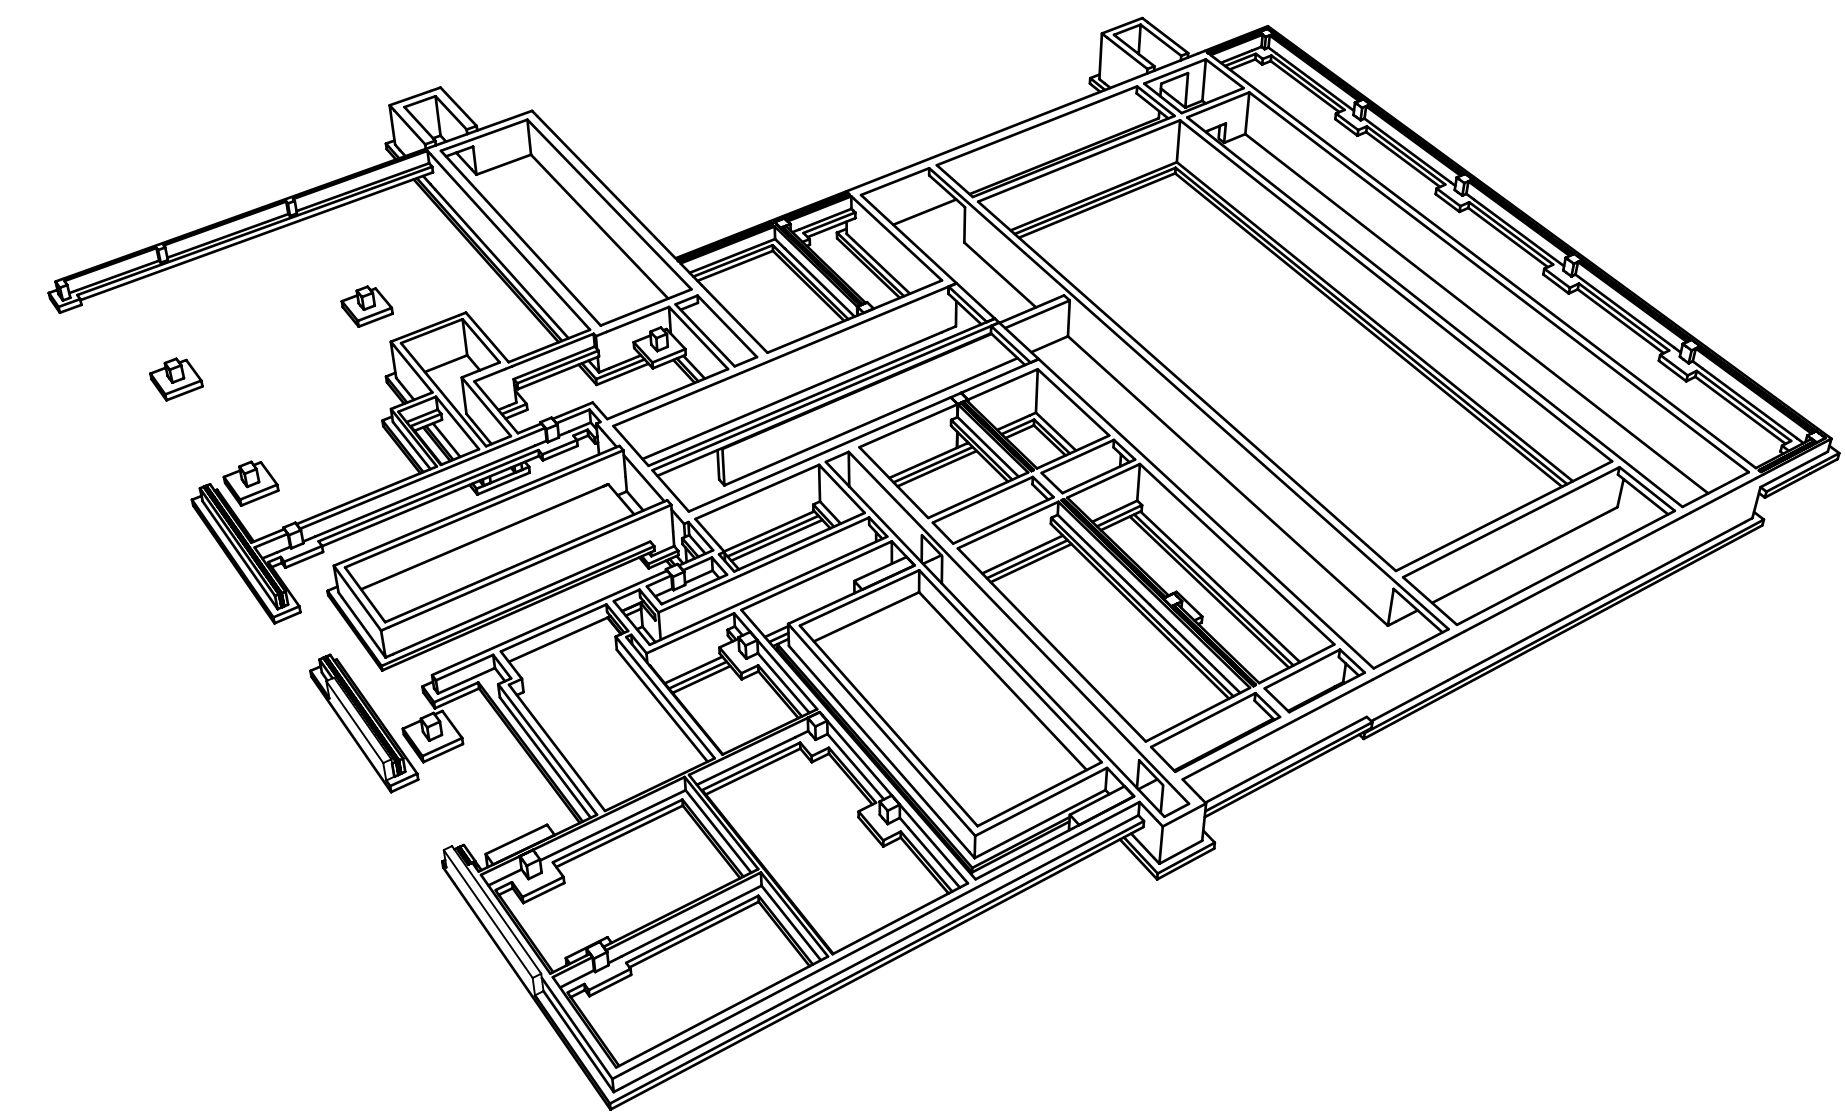

Perspectief Kelder / fundering

Alle maatvoering in het werk te controleren!

|                |   |   |
|----------------|---|---|
| Betreft:       | Omgevingsvergunning (activiteit bouw)<br>De verbouw van een ligboxenstal<br>Doorsnedes, Details |   |
| Opdrachtgever: | Vof Gr. Roessink Gr. Tjootink<br>Lankhorsterstraat 3<br>7255 LB Hengelo (Gld)                   | Projectnr.: 2018-106<br>Tekeningnr.: B-102<br>Schaal: 1:50 / 1:20<br>Formaat: A 0<br>Getekend: TS<br>Datum: 18-06-2018<br>Datum gewijzigd: 28-06-2018 |
| Locatie:       | Lankhorsterstraat 3<br>7255 LB Hengelo (Gld)  |   |

Pit bouwadvies  
7150 MN Beltrum  
0544 - 725925  
info@pitbouwadvies.nl  
www.pitbouwadvies.nl

for farmers  
the total feed business  
FarmConsult  
ForFarmers FarmConsult  
Voslaan 7  
Kwinkweerd 5 • 7241 CW Lochem  
0544 - 725925  
info@forfarmers.eu

Specialist bedrijfsontwikkeling:  
Niels ten Voorde  
0573 - 288682  
06 - 53542692  
niels.tenvoorde@forfarmers.eu