


1 : 50.000

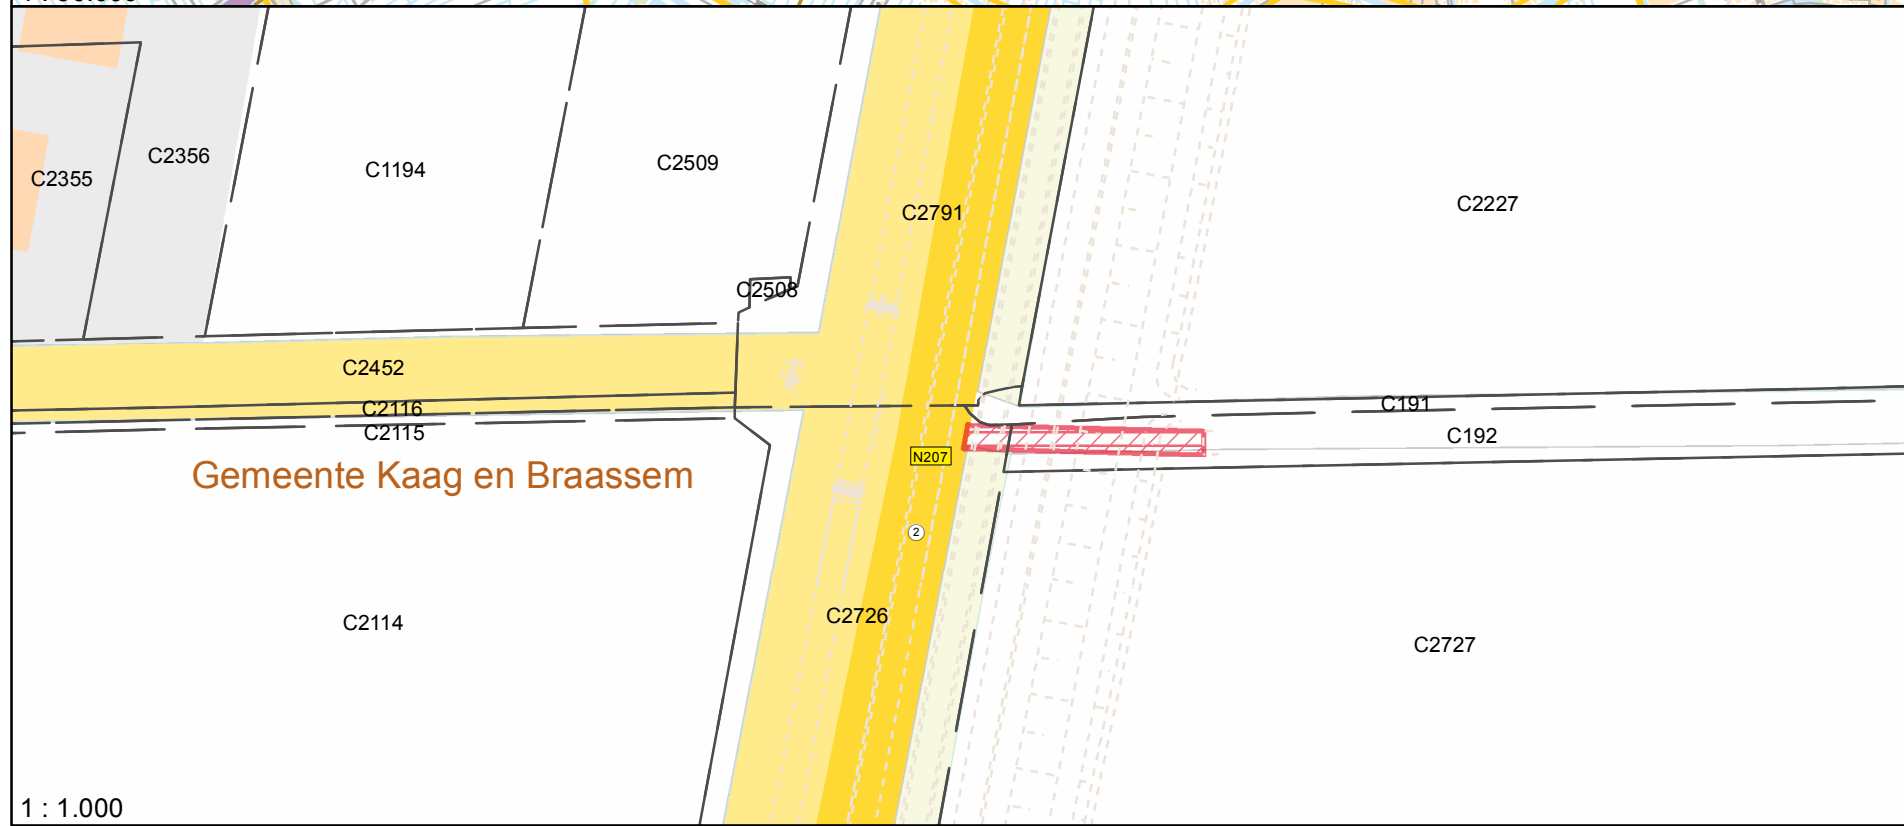

1 : 1.000

Legenda

- Te onttrekken gedeelte van de N207
- Kadastergrenzen
- Nieuwe topografie N207 - Notweg

Aan de openbaarheid te onttrekken oostelijke aansluiting van de N207 in de gemeente Kaag en Braassem

Tek.nr.14092401	Formaat A3
Datum 18-2-2016	Get.T. van Well



N Provincie Zuid-Holland
Dienst Beheer Infrastructuur
Afd.Beheerstrategie
Bureau Geo-advies

