



- Doorsnede A - A gebouw 1 -

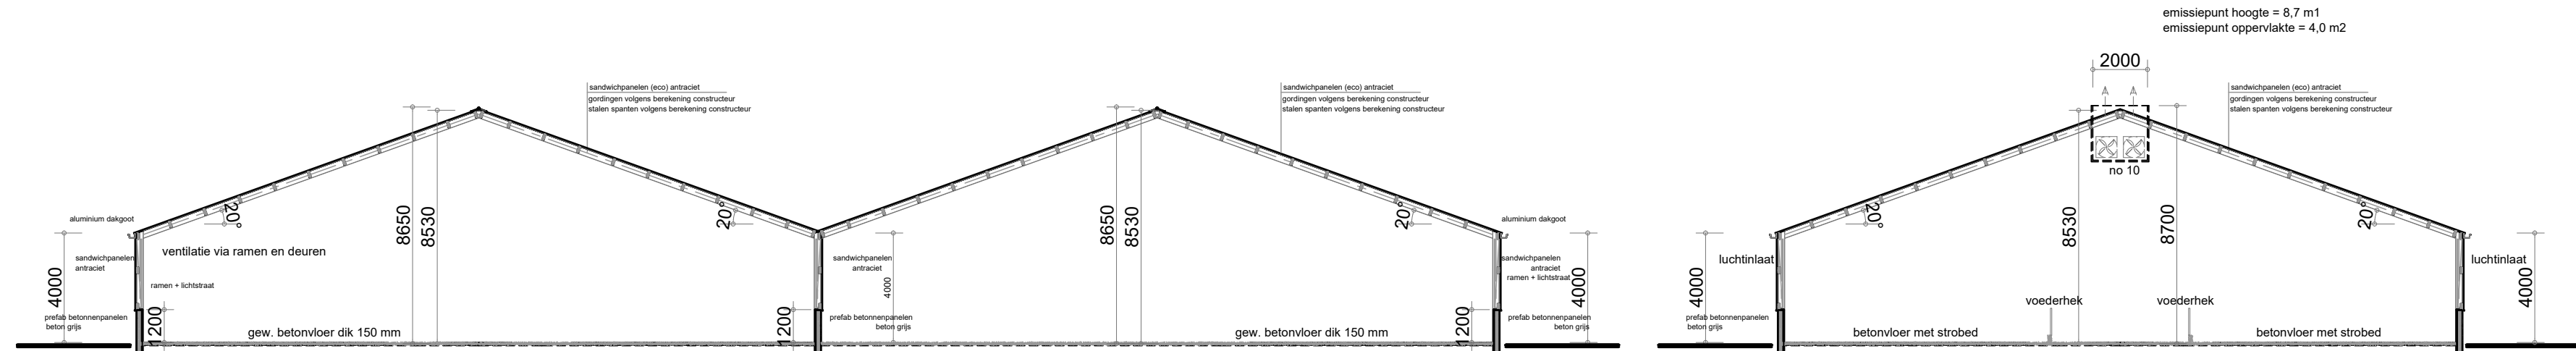

- Doorsnede B - B gebouw 2 + 3 -

- Doorsnede C - C gebouw 4 -

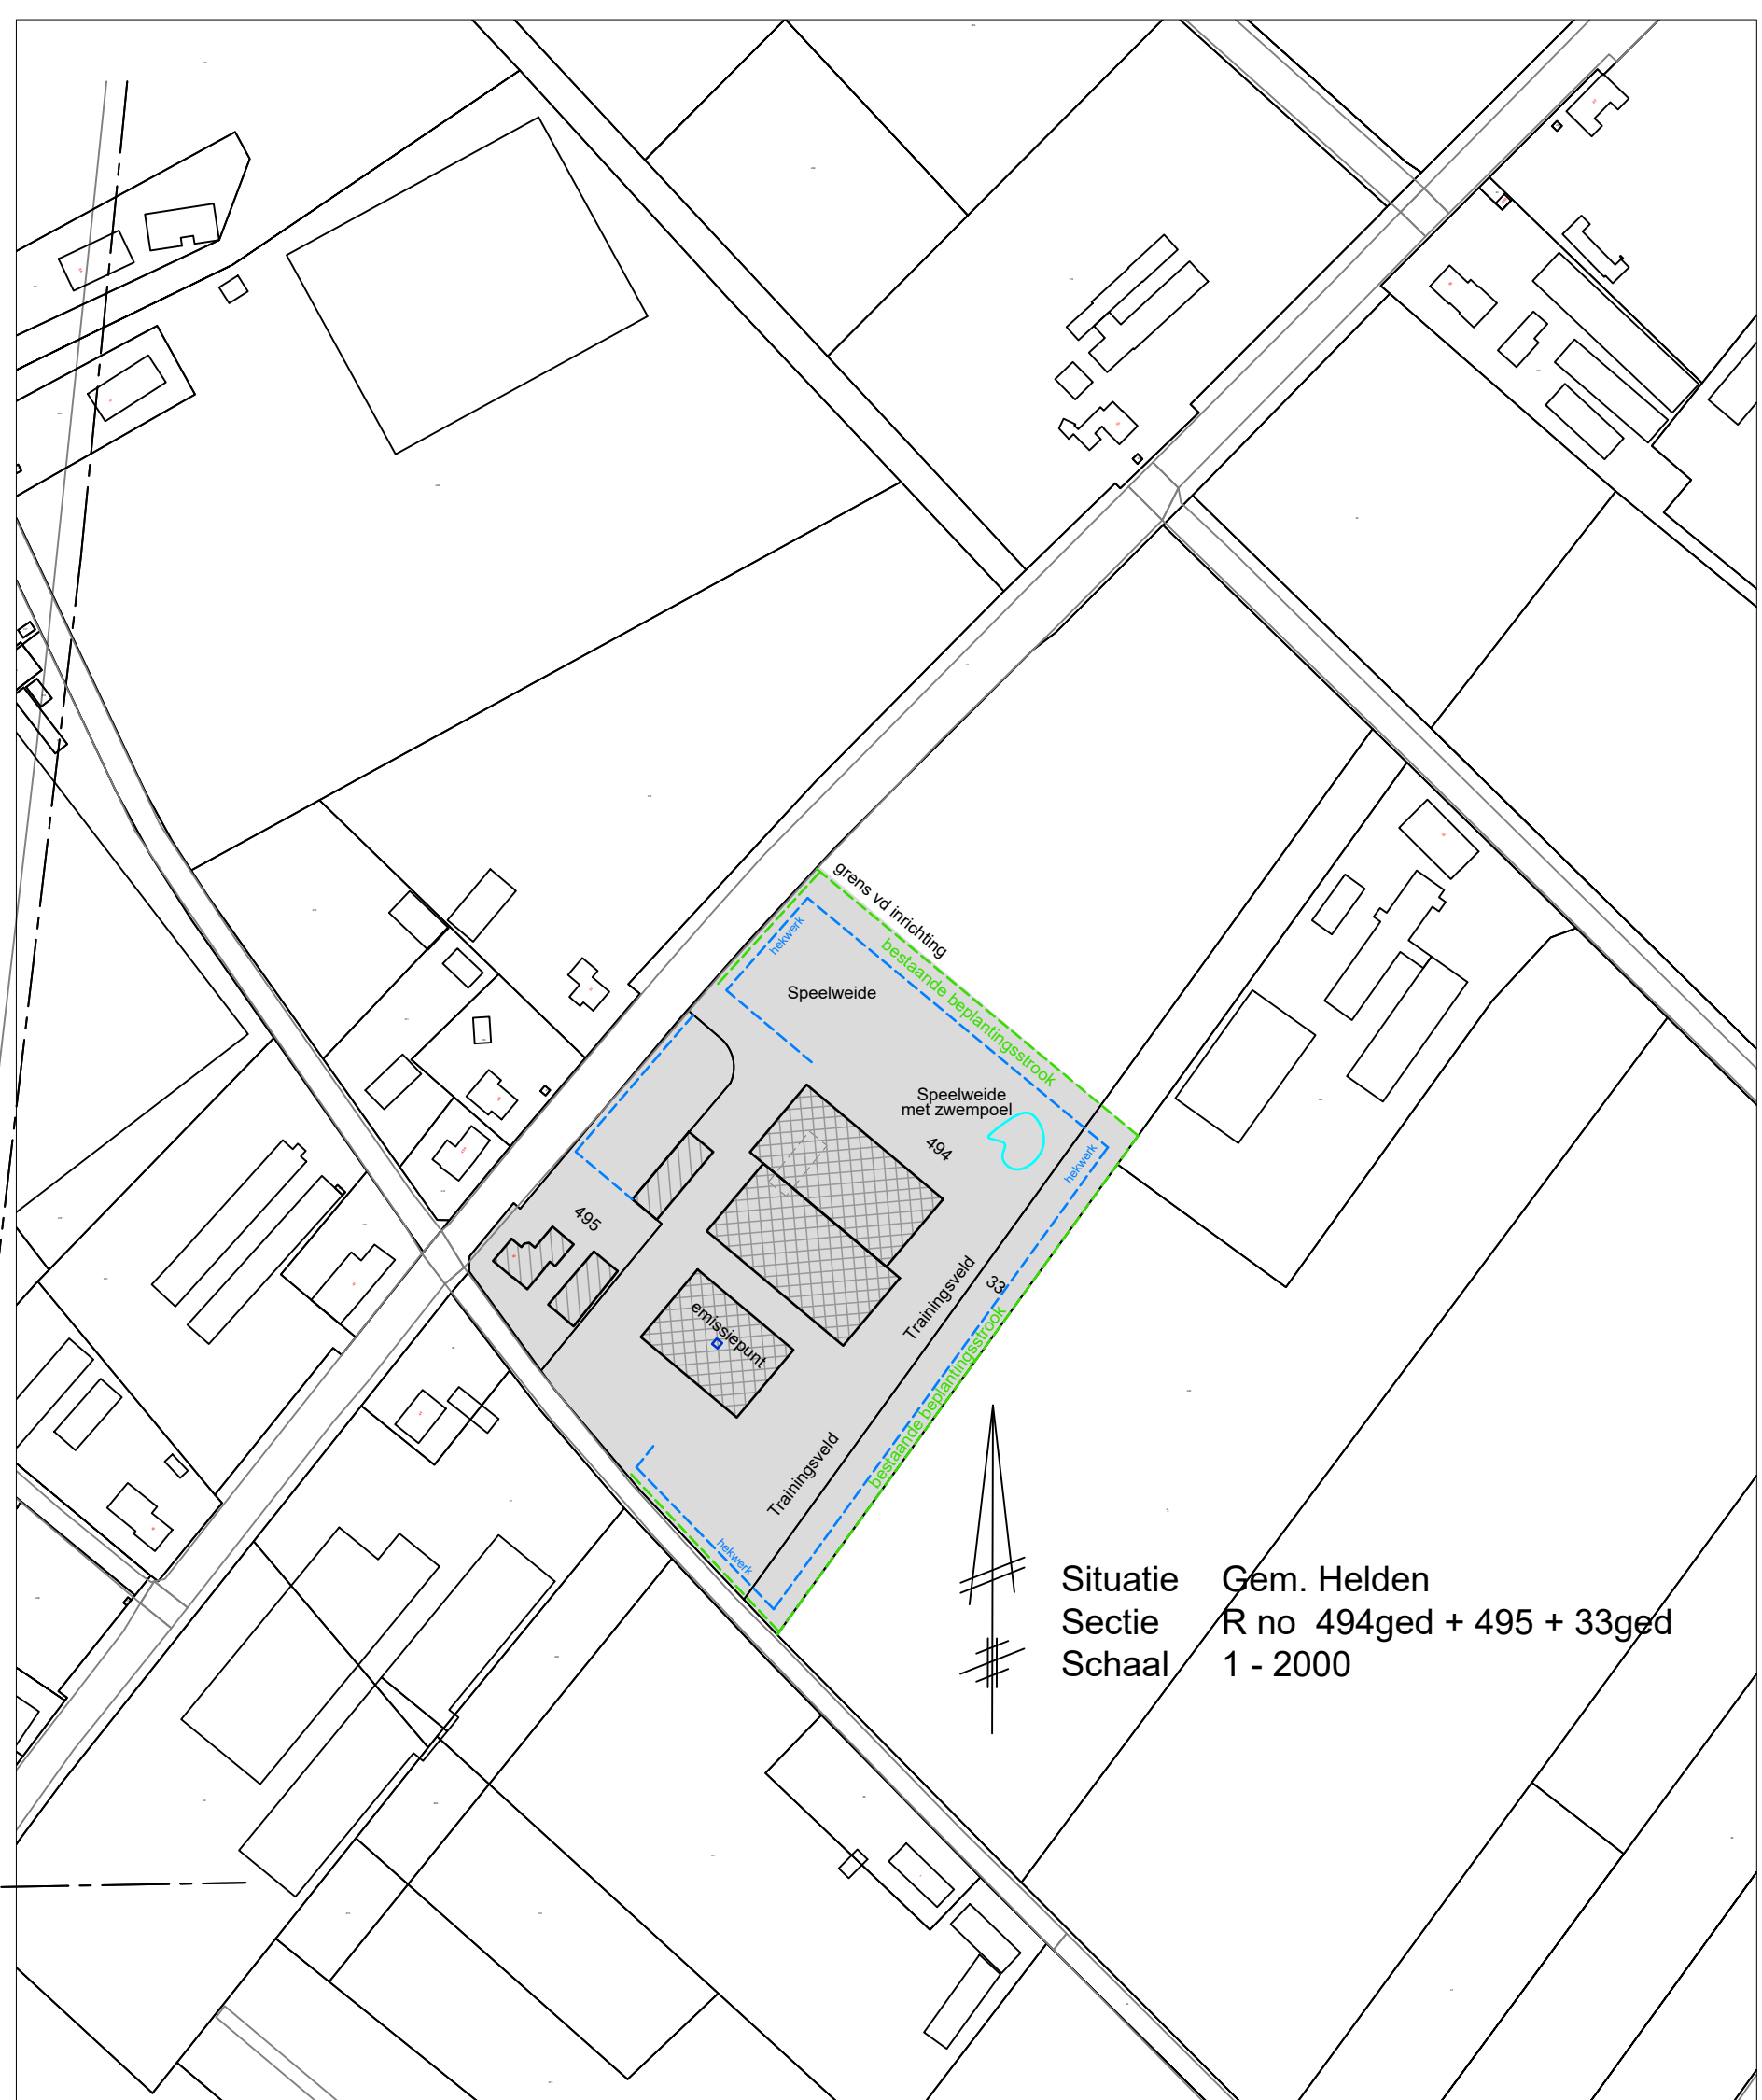

Gebouw nr	Diersoort	Aantallen	Plaatsen	Huisvesting
4	Zoogkoeien	100	100	TR A.2.100
4	Jongvee	70	70	TR A.3.100
4	Fokstieren en overig rundvee	20	20	TR A.7.100 (ouder dan 2 jaar)
2	Honden	20	20	TR

Gebouw nr	Gebouw type	Gevelvlak	Materiaal
Gebouw 0	Woonhuis	Wanden	Metschwerk baksteen
		Dak	Pannen
		Vloer	Beton
Gebouw 1	Opslagruimte	Wanden	Metschwerk baksteen - damwand
		Dak	Golflaten
		Vloer	Beton
		Plafond	Isolatieplaten
Gebouw 2	Loos	Wanden	Betonelementen / sandwichpanelen
Gebouw 3	Loos	Dak	Sandwichpanelen
		Vloer	Beton
		Plafond	Isolatieplaten
Gebouw 4	Rundveestal	Wanden	Betonelementen
		Dak	Golflaten
		Vloer	Beton - betonroosters

Gebouw nr	Gebouw type	Muurplaat-hoogte (m l)	Nokhoogte (m l)	Gemiddelde hoogte (m l)	Emissiepunt hoogte (m l)
-----------	-------------	------------------------	-----------------	-------------------------	--------------------------

Nr.	Omschrijving	Aantal	Elektrische vermogen	Stook vermogen
0	Loosder met dieselmotor 70 kw	1	0,0	
1	Tractor met dieselmotor 70 kw	1	0,0	
2	Verplaatsbare hogedrukreiniger met motor 4 kw	1	4,0	
3	Bedrijfsafvalcontainer inhoud 7500 ltr. verplaatbaar	1	0,0	
4	Werkbank met diverse handgereedschappen, totaal 5,0 kw	1	5,0	
5	Slijpsteen met motor 0,5 kw	1	0,50	
6	Verplaatsbare compressor met motor 1,5 kw	1	1,50	
7	Verplaatsbare lasapparaat 240 Amp.	1	0,0	
8	Waterpomp 1,5 kw, met grondwater put 30 m diep	1	0,0	
9	Yoderkraan	2	0,0	
10	Ventilator 4x 1,7 kw 1400 omw/min Ø 80 cm tlv centrale afzuiging	1	6,80	
Totaal elektrische vermogen			17,8 kw	
Totaal stook vermogen				0 kw
Totaal verbrandingsmotoren			140 kw	

Behoort bij de aanvraag omgevingsvergunning:

Lorven Holding BV  
Lorbaan 46  
5985 NZ Grashoek  
Bedrijf: Lorbaan 46, 5985 NZ Grashoek.

	ForFarmers FarmConsult FarmConsult Hoofdstraat 4, 6598 AD Heijen NL Rijksweg 5, 7421 CV Luchem NL Tel: 0373-288600 Fax: 0373-288600 email: farmconsult@forfarmers.eu	Projectleider: JT
--	---	----------------------

Werk: Tekening aanvraag omgevingsvergunning Bedrijf: Lorbaan 46, 5985 NZ Grashoek	Werk nr: 5133-1
Opdrachtgever: Lorven Holding BV Lorbaan 46 5985 NZ Grashoek	gew. d.d. 12-04-2022V5 gew. d.d. 11-11-2020V2 d.d. 02-11-2020V1 Schaal 1:200

van den SCHOOR bouwkundig ontwerp bureau BV  
Gildelaan 7, 6005 AL Baexem  
tel: 0475-451697  
www.vandenschoor.nl info@vandenschoor.nl