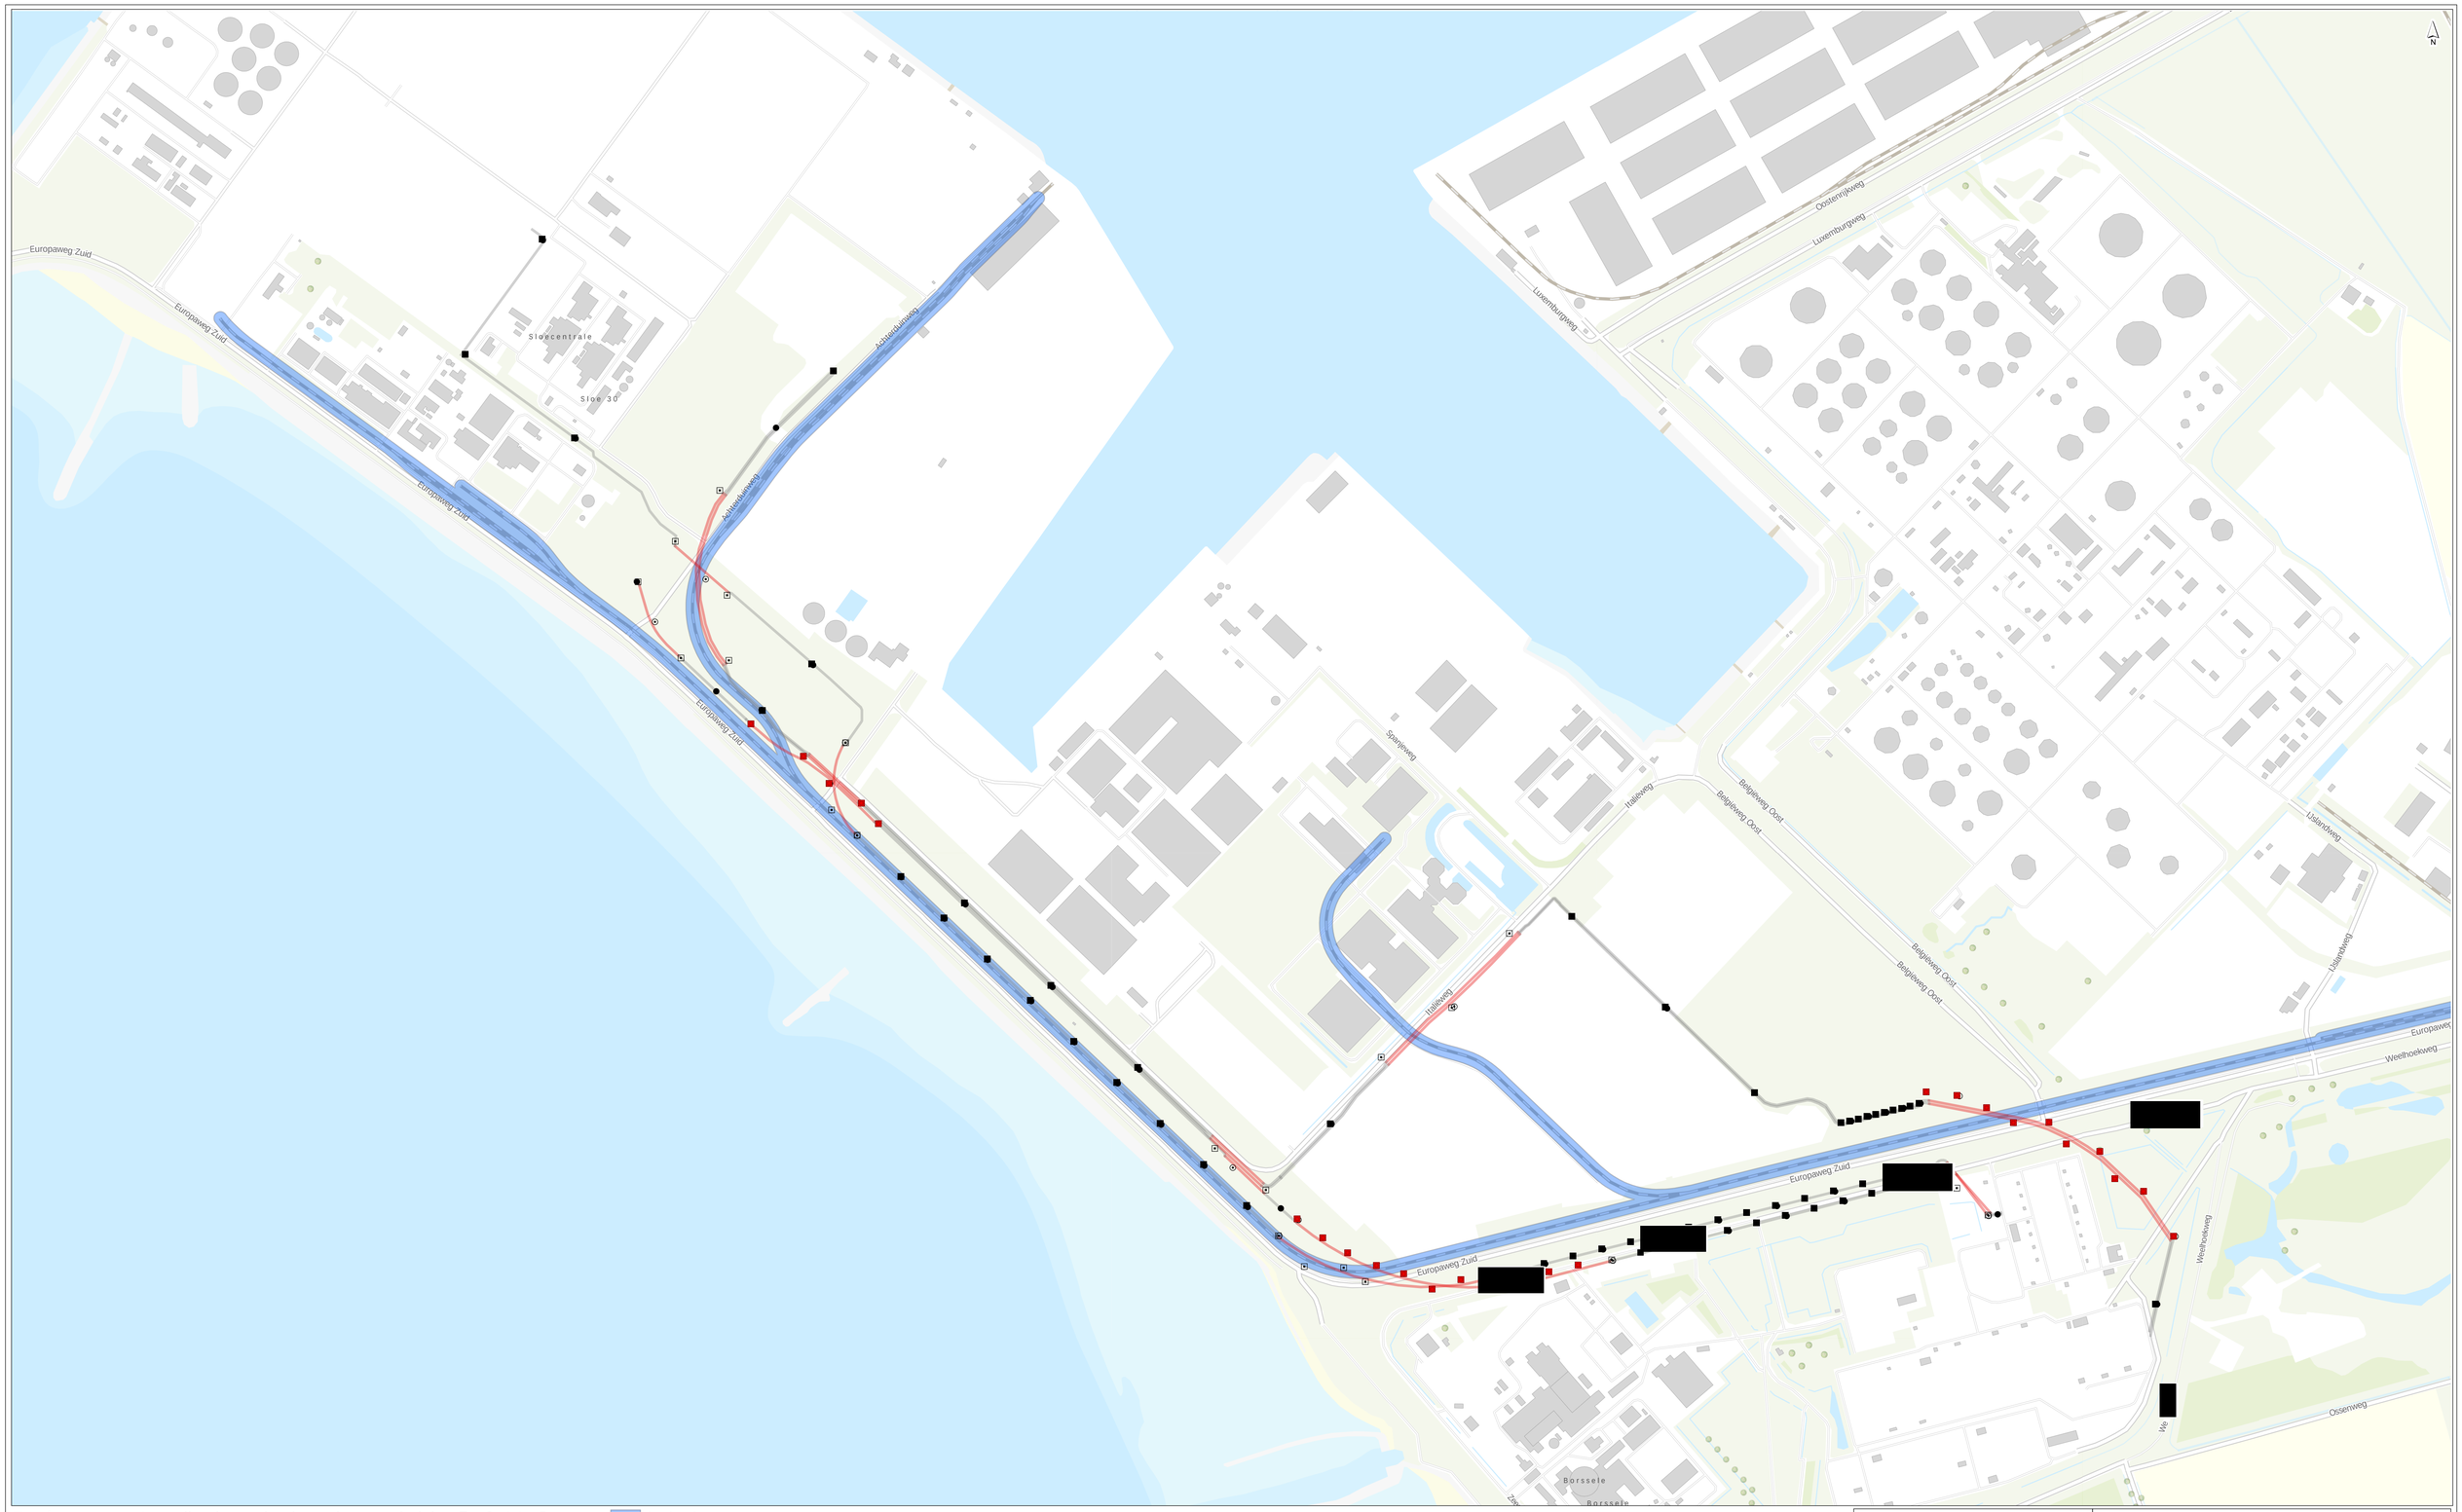

Tracé

HDD

Open ontgraving

Aanvullend grondonderzoek geotechniek

Boring, 3 m - mv

Boring, 10-20 m - mv

Sondering, 7 m - mv

Sondering, 10-20 m - mv

Sondering, 20-25 m - mv

beschermingszone spoor

getekend	[redacted] BSc
gecontroleerd	[redacted] MSc
goedgekeurd	M. [redacted] MSc
versie	concept 1
datum	26-02-2024
tekeningnr	1
formaat	A1 landscape
schaal	1:5,000

0 60 120 180 240 300 m

Boorplan geotechniek

opdrachtgever	[redacted]
projectnaam	vraag en onderzoeken
projectcode	138792

[redacted]