




# SCHEMATISCHE AANZICHT VAN DE TOEKOMSTIGE MAATREGEL

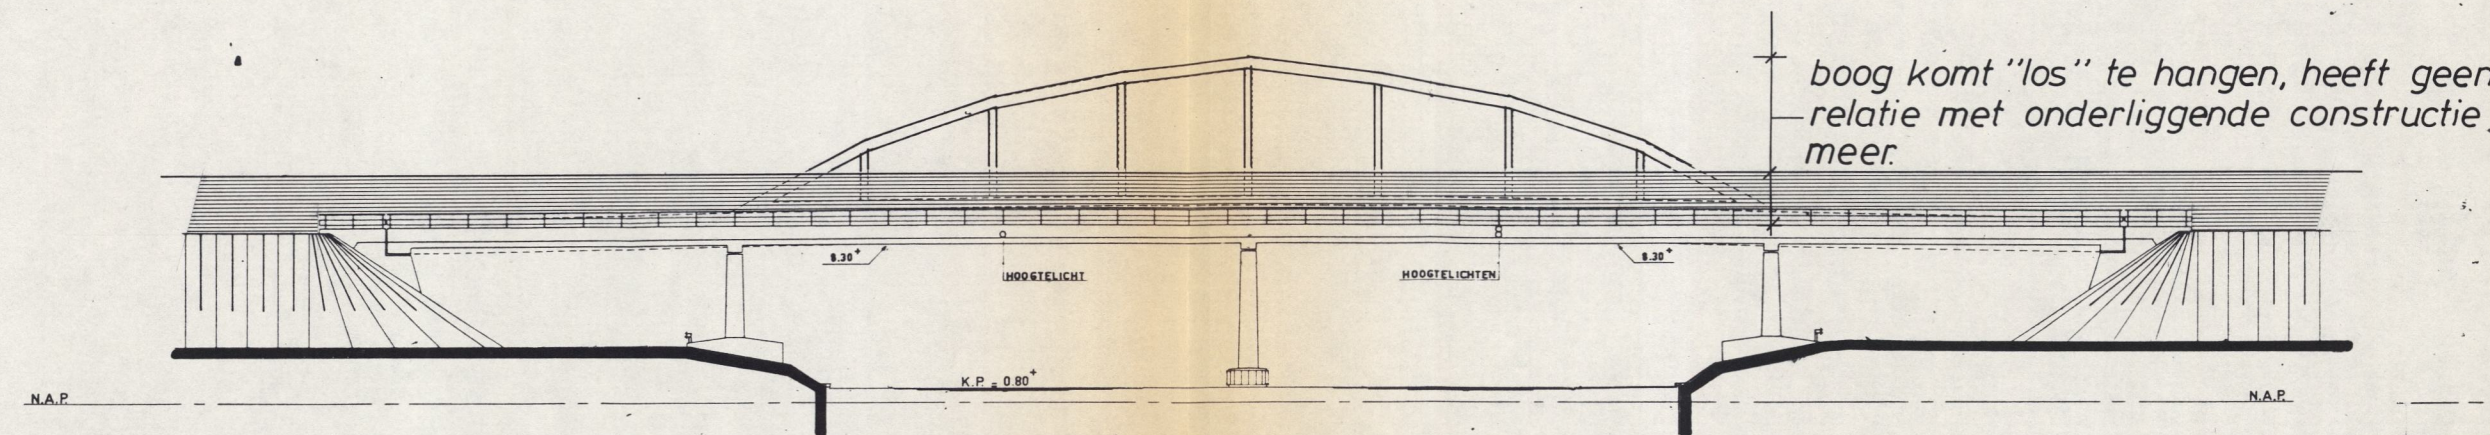

AANZICHT

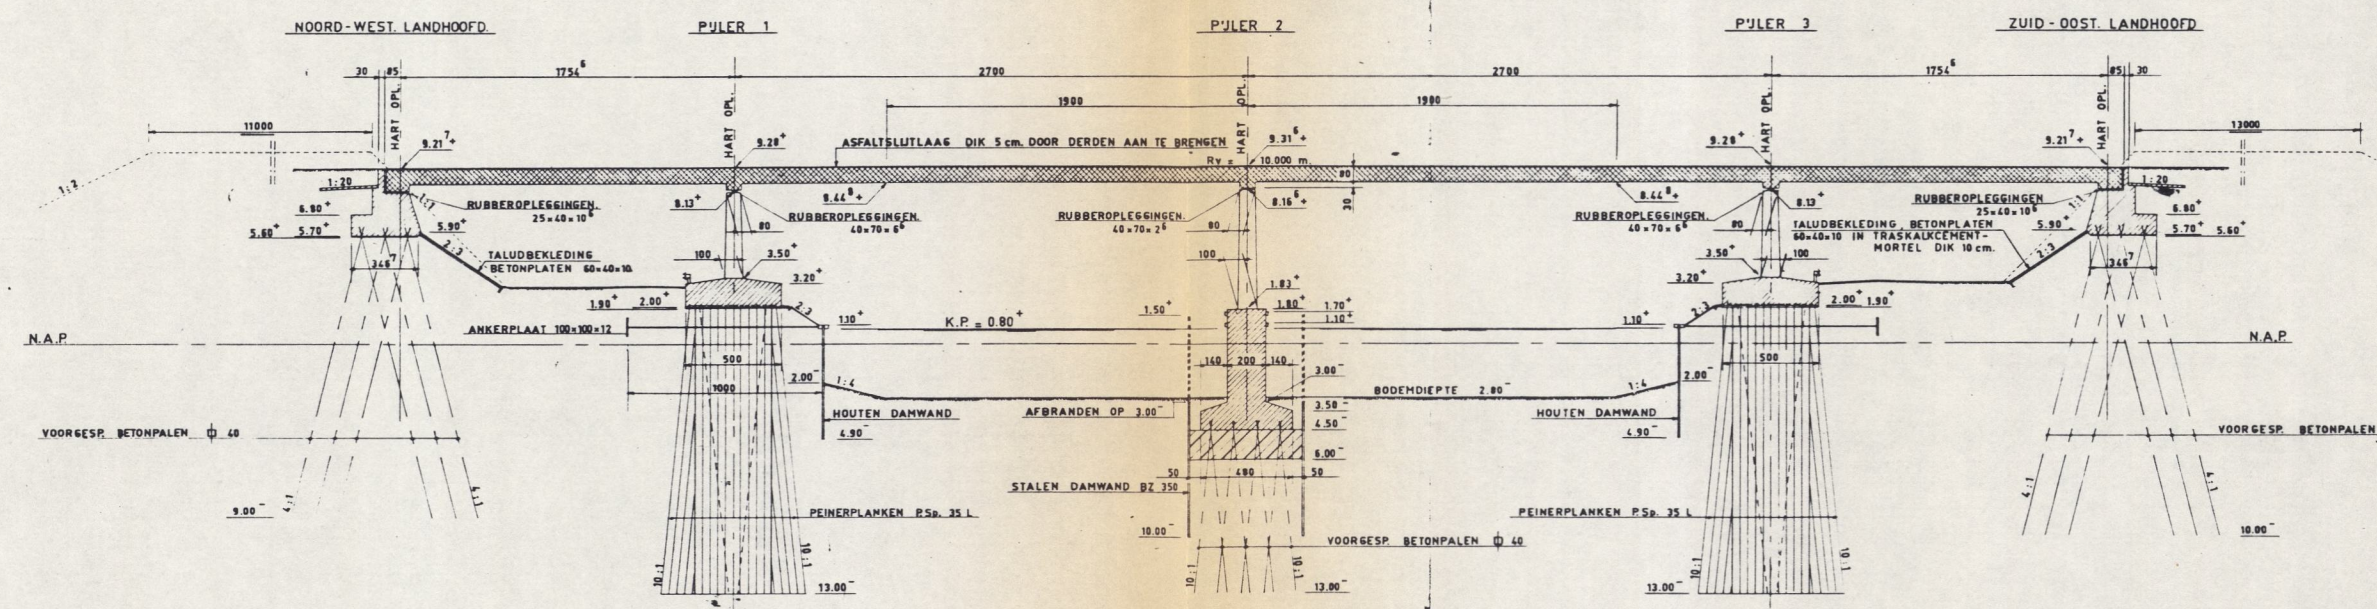

LANGSDOORSNEDE

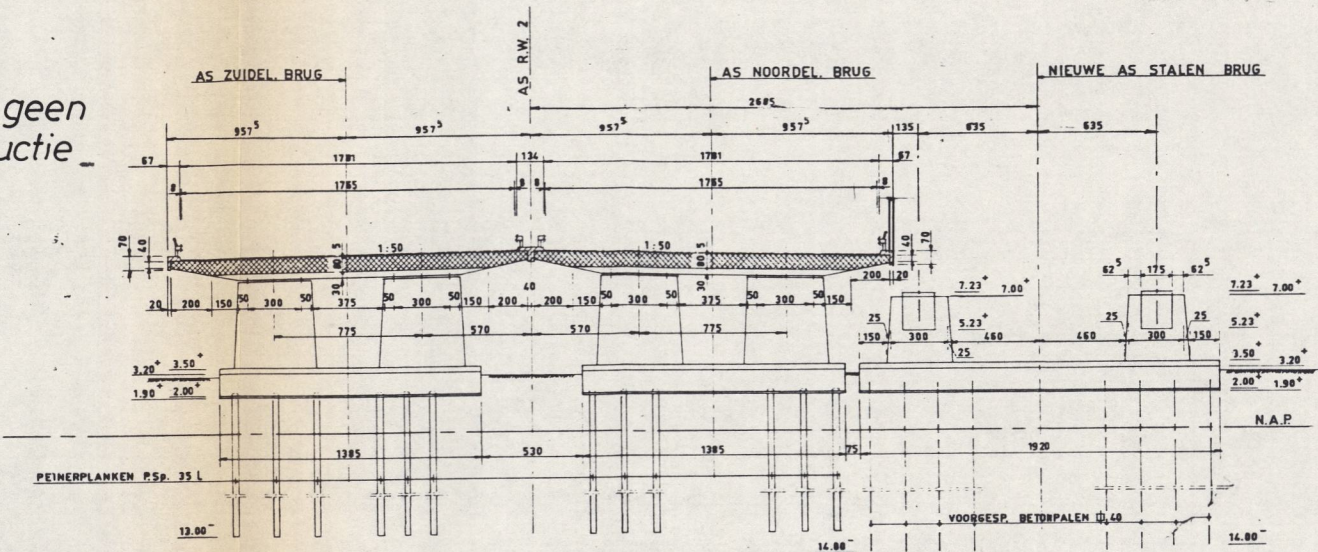

DWARSDOORSNEDE

tekeningonderdeel RWS dir. Bruggen :  
Brug over de Merwedekanaal bij Vianen.

schaal : 1 : 400

00009 2 19