DL: 185582

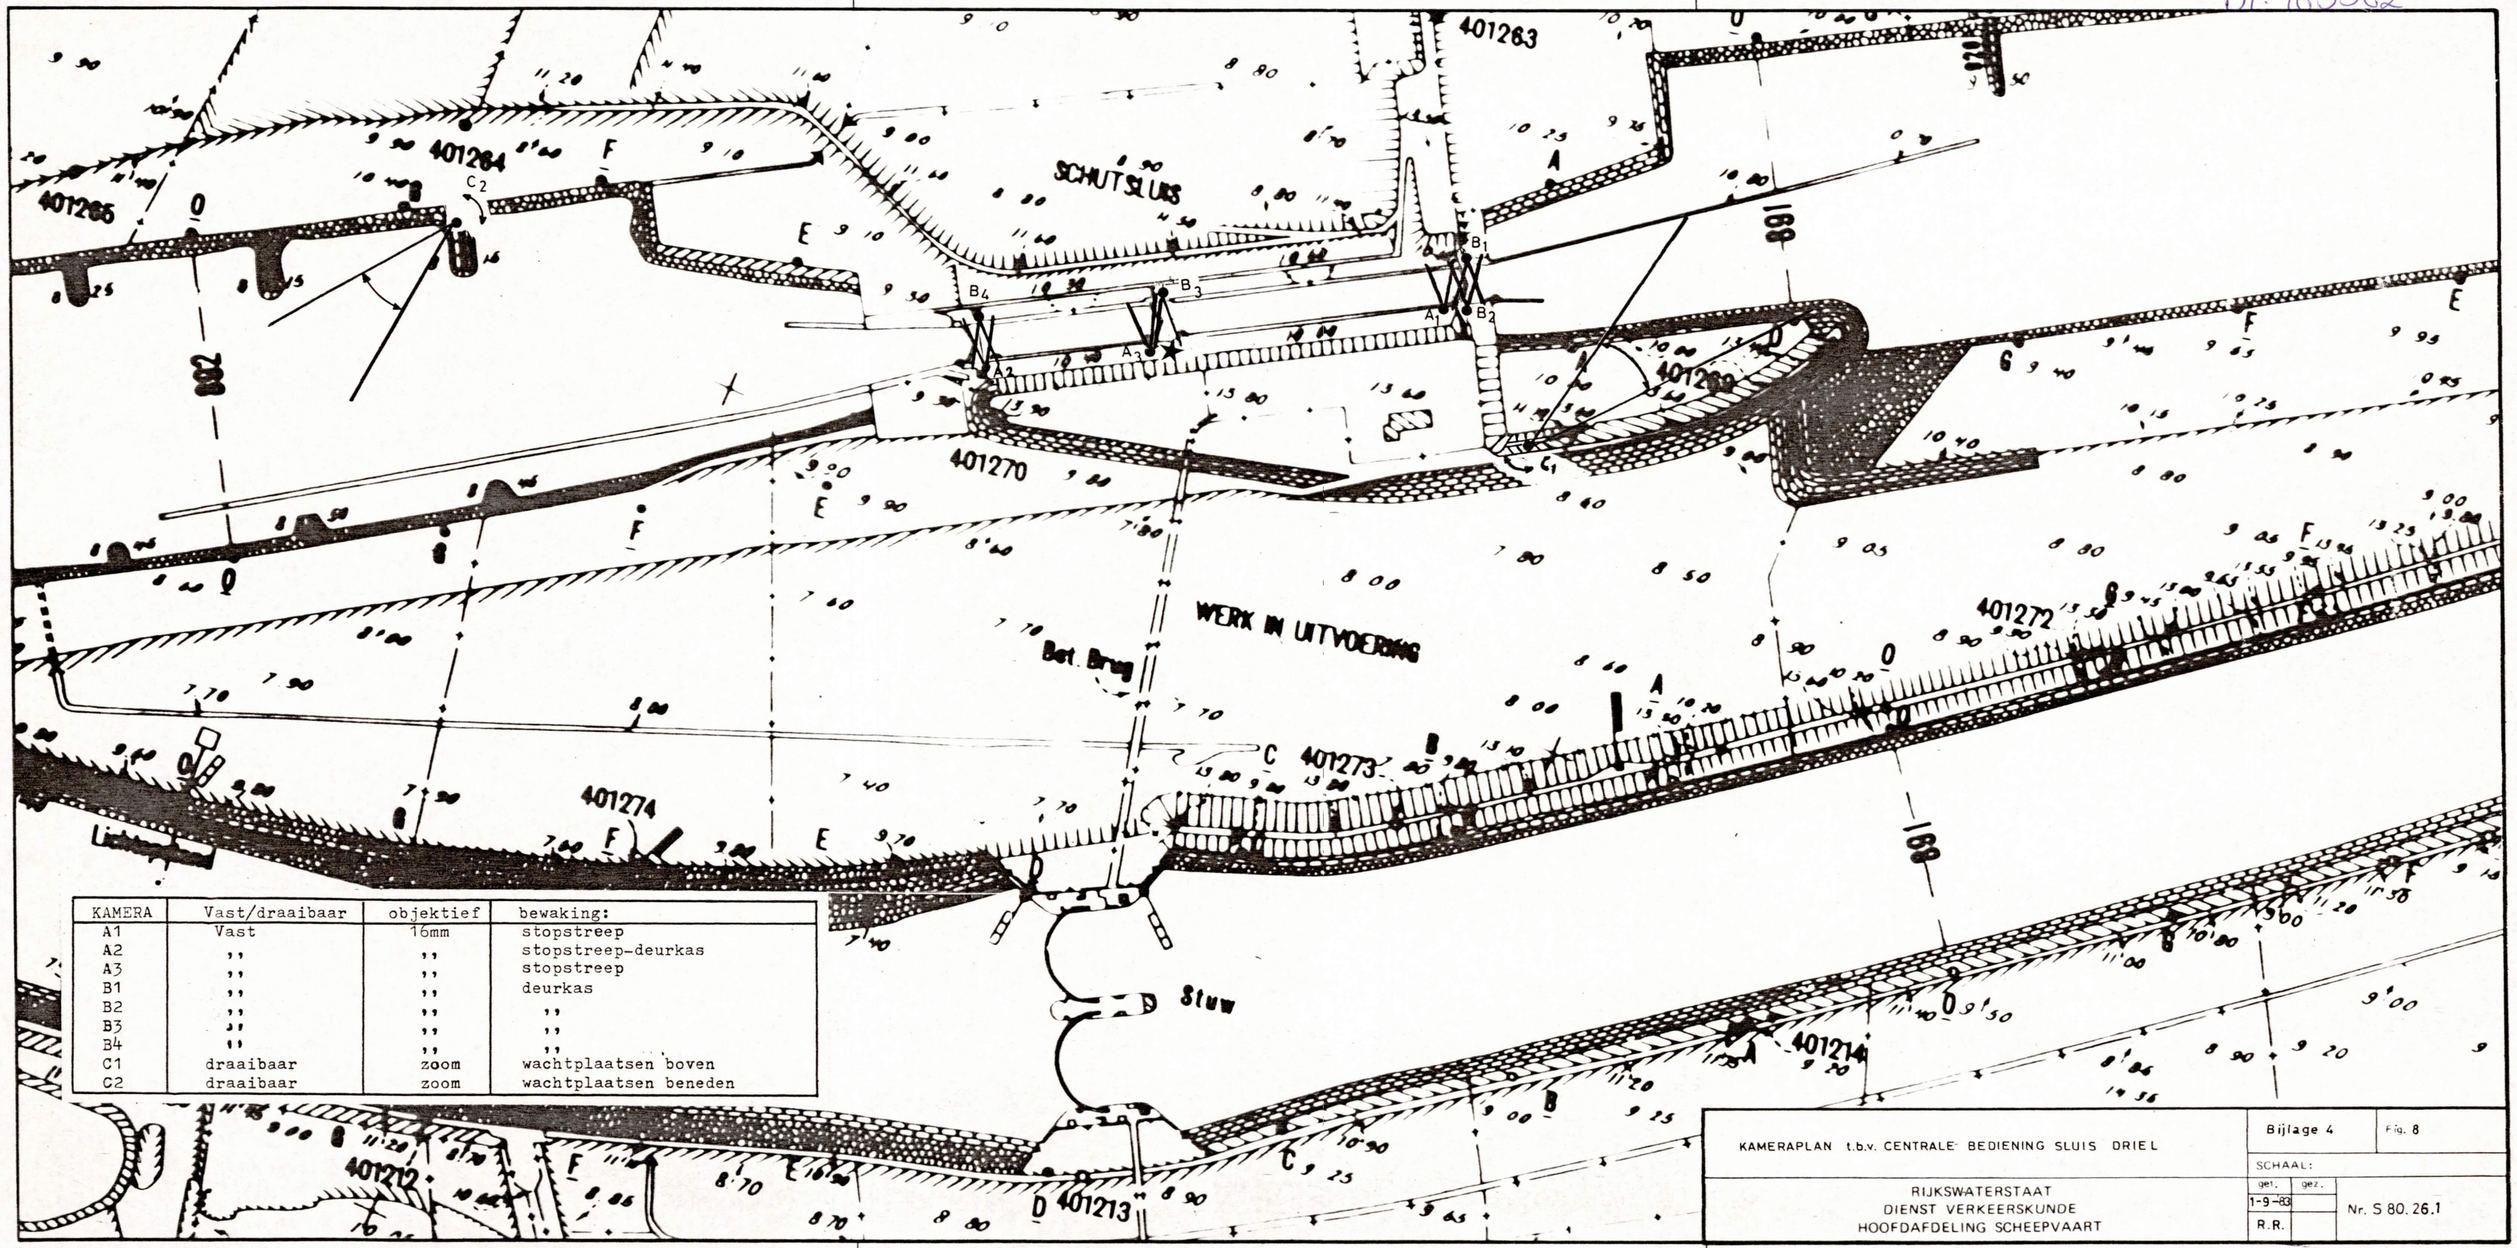

KAMERA	Vast/draaibaar	objektief	bewaking:
A1	Vast	16mm	stopstreep
A2	,,	,,	stopstreep-deurkas
A3	,,	,,	stopstreep
B1	,,	,,	deurkas
B2	,,	,,	,,
B3	,,	,,	,,
B4	,,	,,	,,
C1	draaibaar	zoom	wachtplaatsen boven
C2	draaibaar	zoom	wachtplaatsen beneden

KAMERAPLAN t.b.v. CENTRALE BEDIENING SLUIS DRIEL

Bijlage 4 | Fig. 8

SCHAAL:

RIJKSWATERSTAAT
DIENST VERKEERSKUNDE
HOOFDAFDELING SCHEEPVAART

get.	gez.
1-9-83	
R.R.	

Nr. S 80.26.1