


HALFWEG

AMERIKAHAVEN

ZAA NSTAD

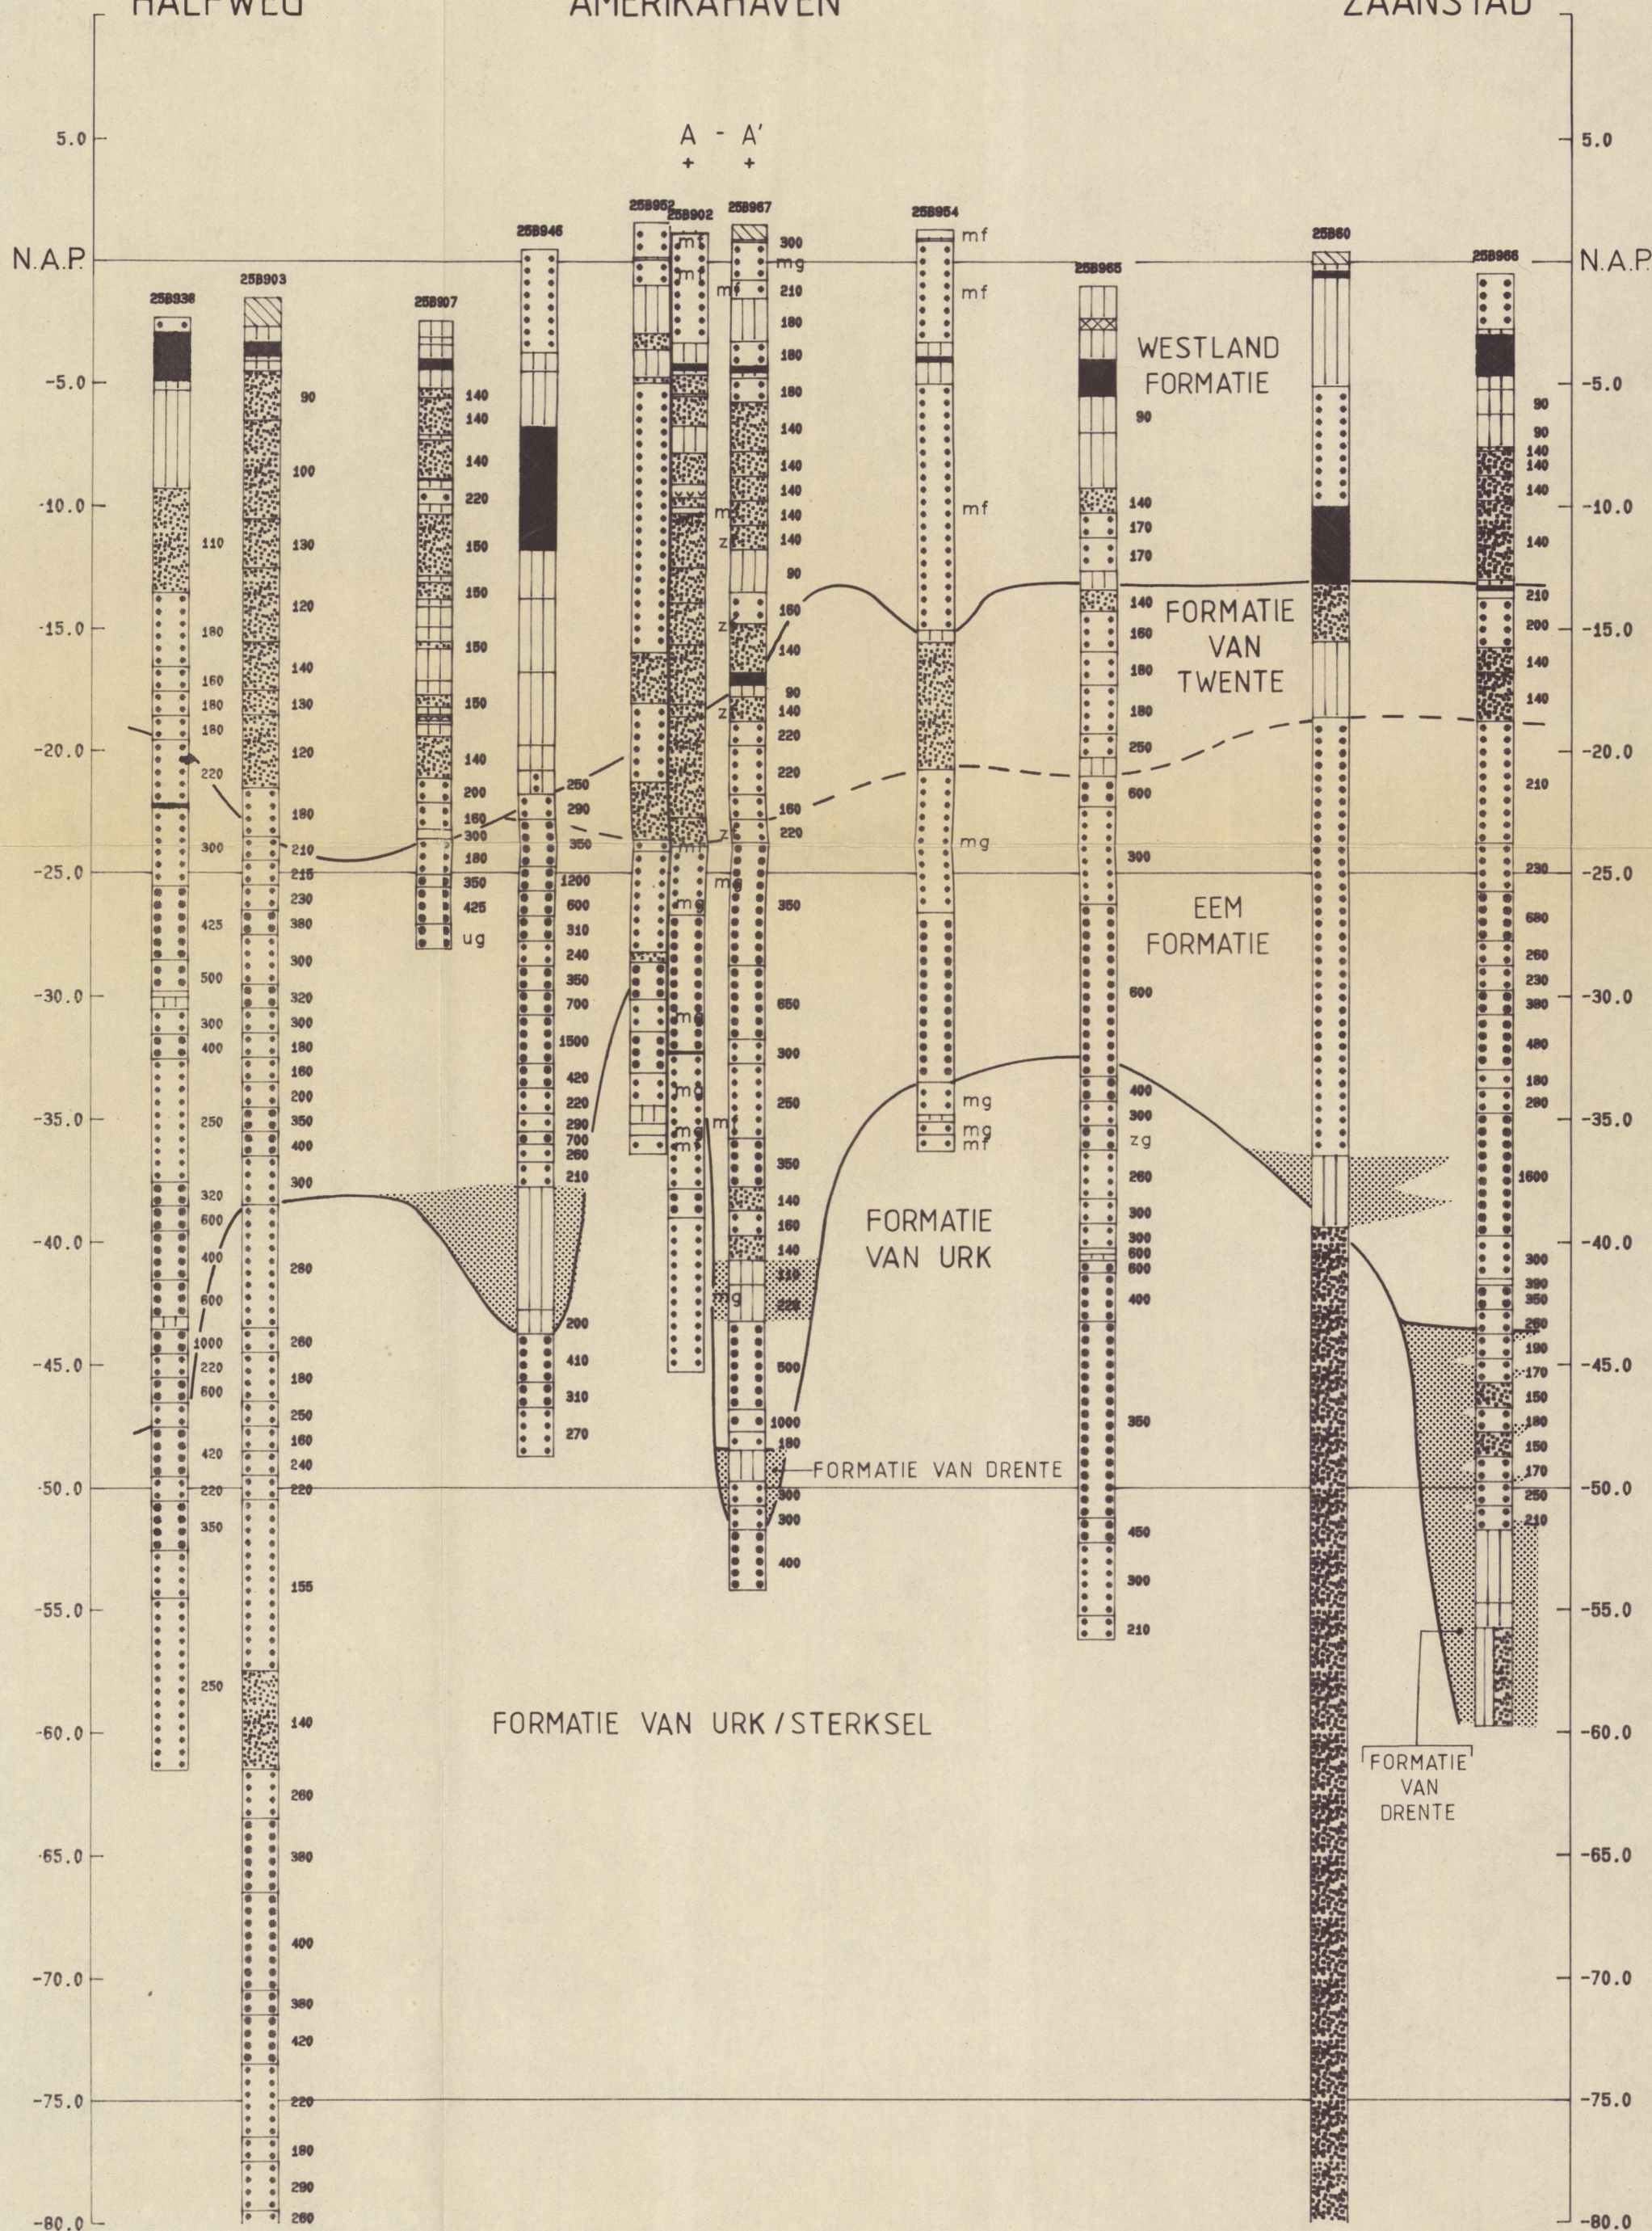


00009633

ZIE VOOR LEGENDA BIJLAGE 6

PROFIEL B - B'

HALFWEG - ZAA NSTAD

SCHAAL $\frac{\text{HOR.: } 1:50.000}{\text{VERT.: } 1:250}$


Rijks Geologische Dienst/Haarlem

Geologisch Onderzoek Omgeving Noordzeekanaal

AUTEUR: R.G.D.

SAMENST.: H. ZWAAN

GET.: G.A.T.

DAT.: maart '90

PROJEKT: 10841	
----------------	--

BIJLAGE: 3

ARCH:C3.42/3