



DI: 39700


Detail 1; Spoorwegbrug t.p.v. Km 104.9
Schaal 1:500

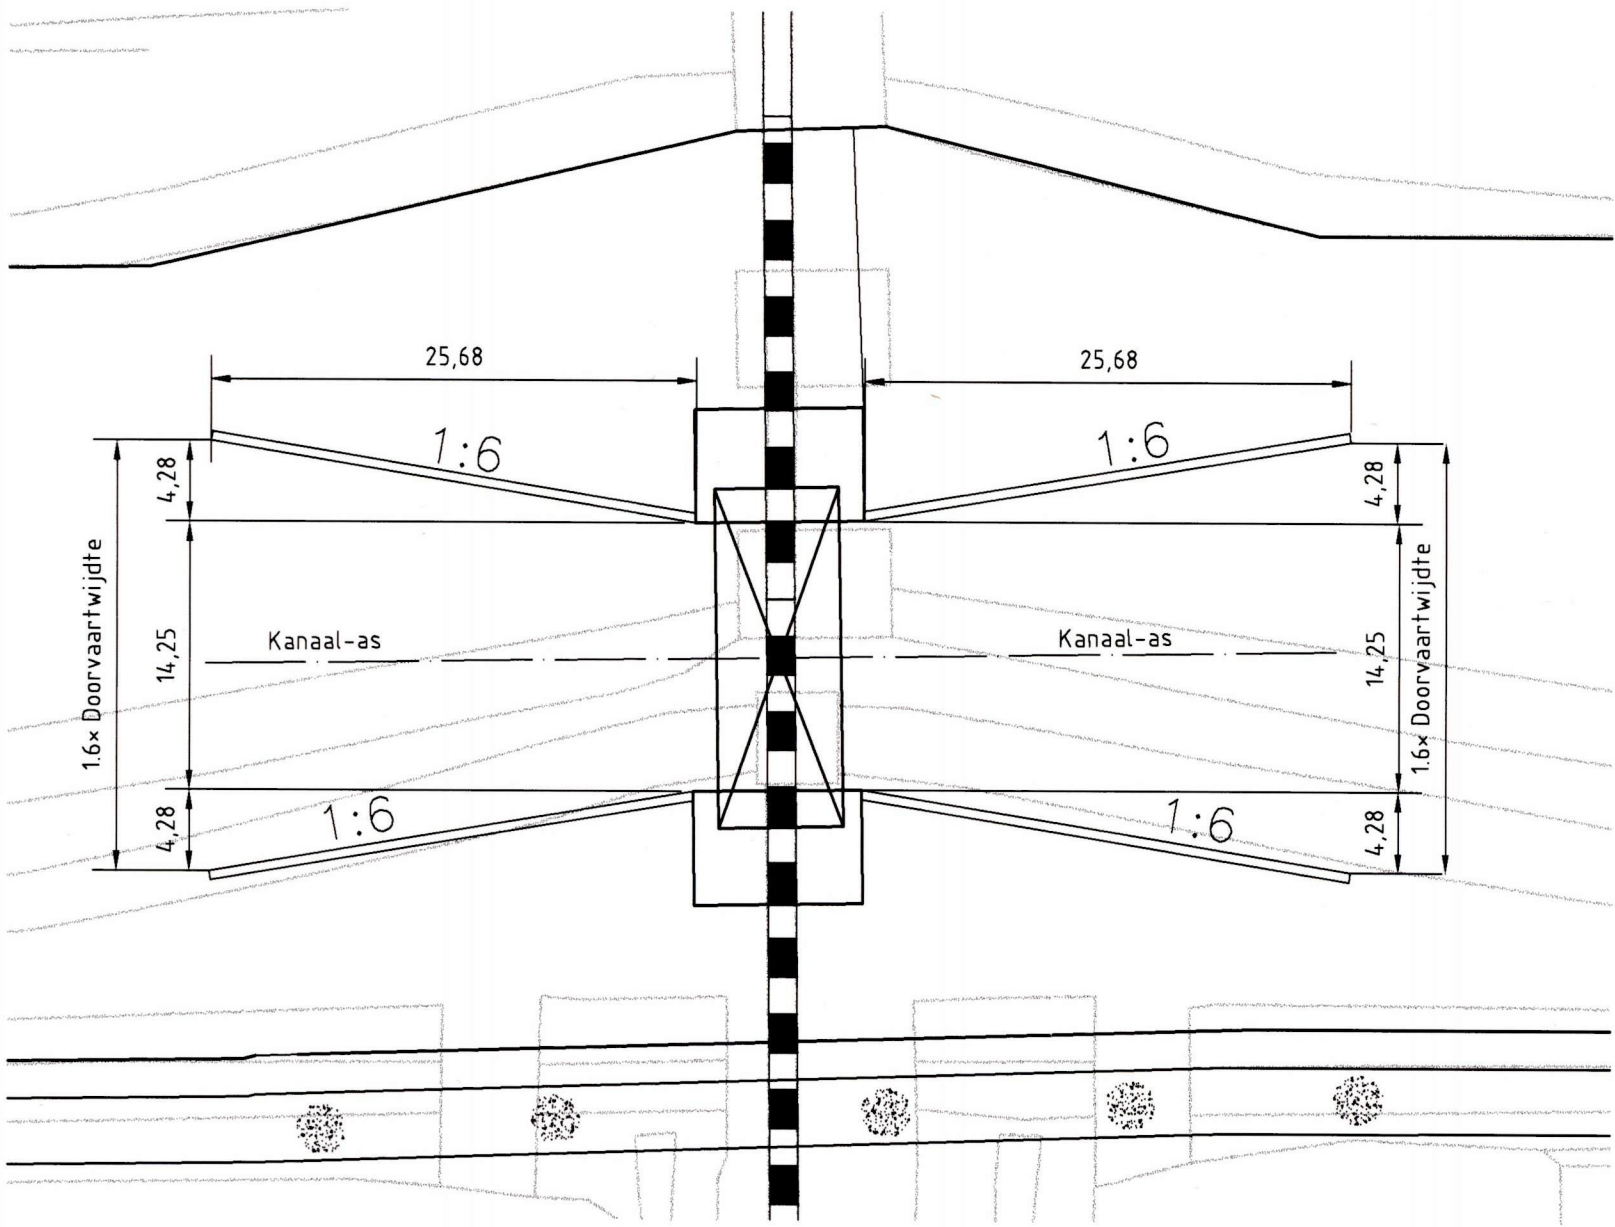


Detail 2: Brug N265 t.v.p. Km 103.5
Schaal 1:500

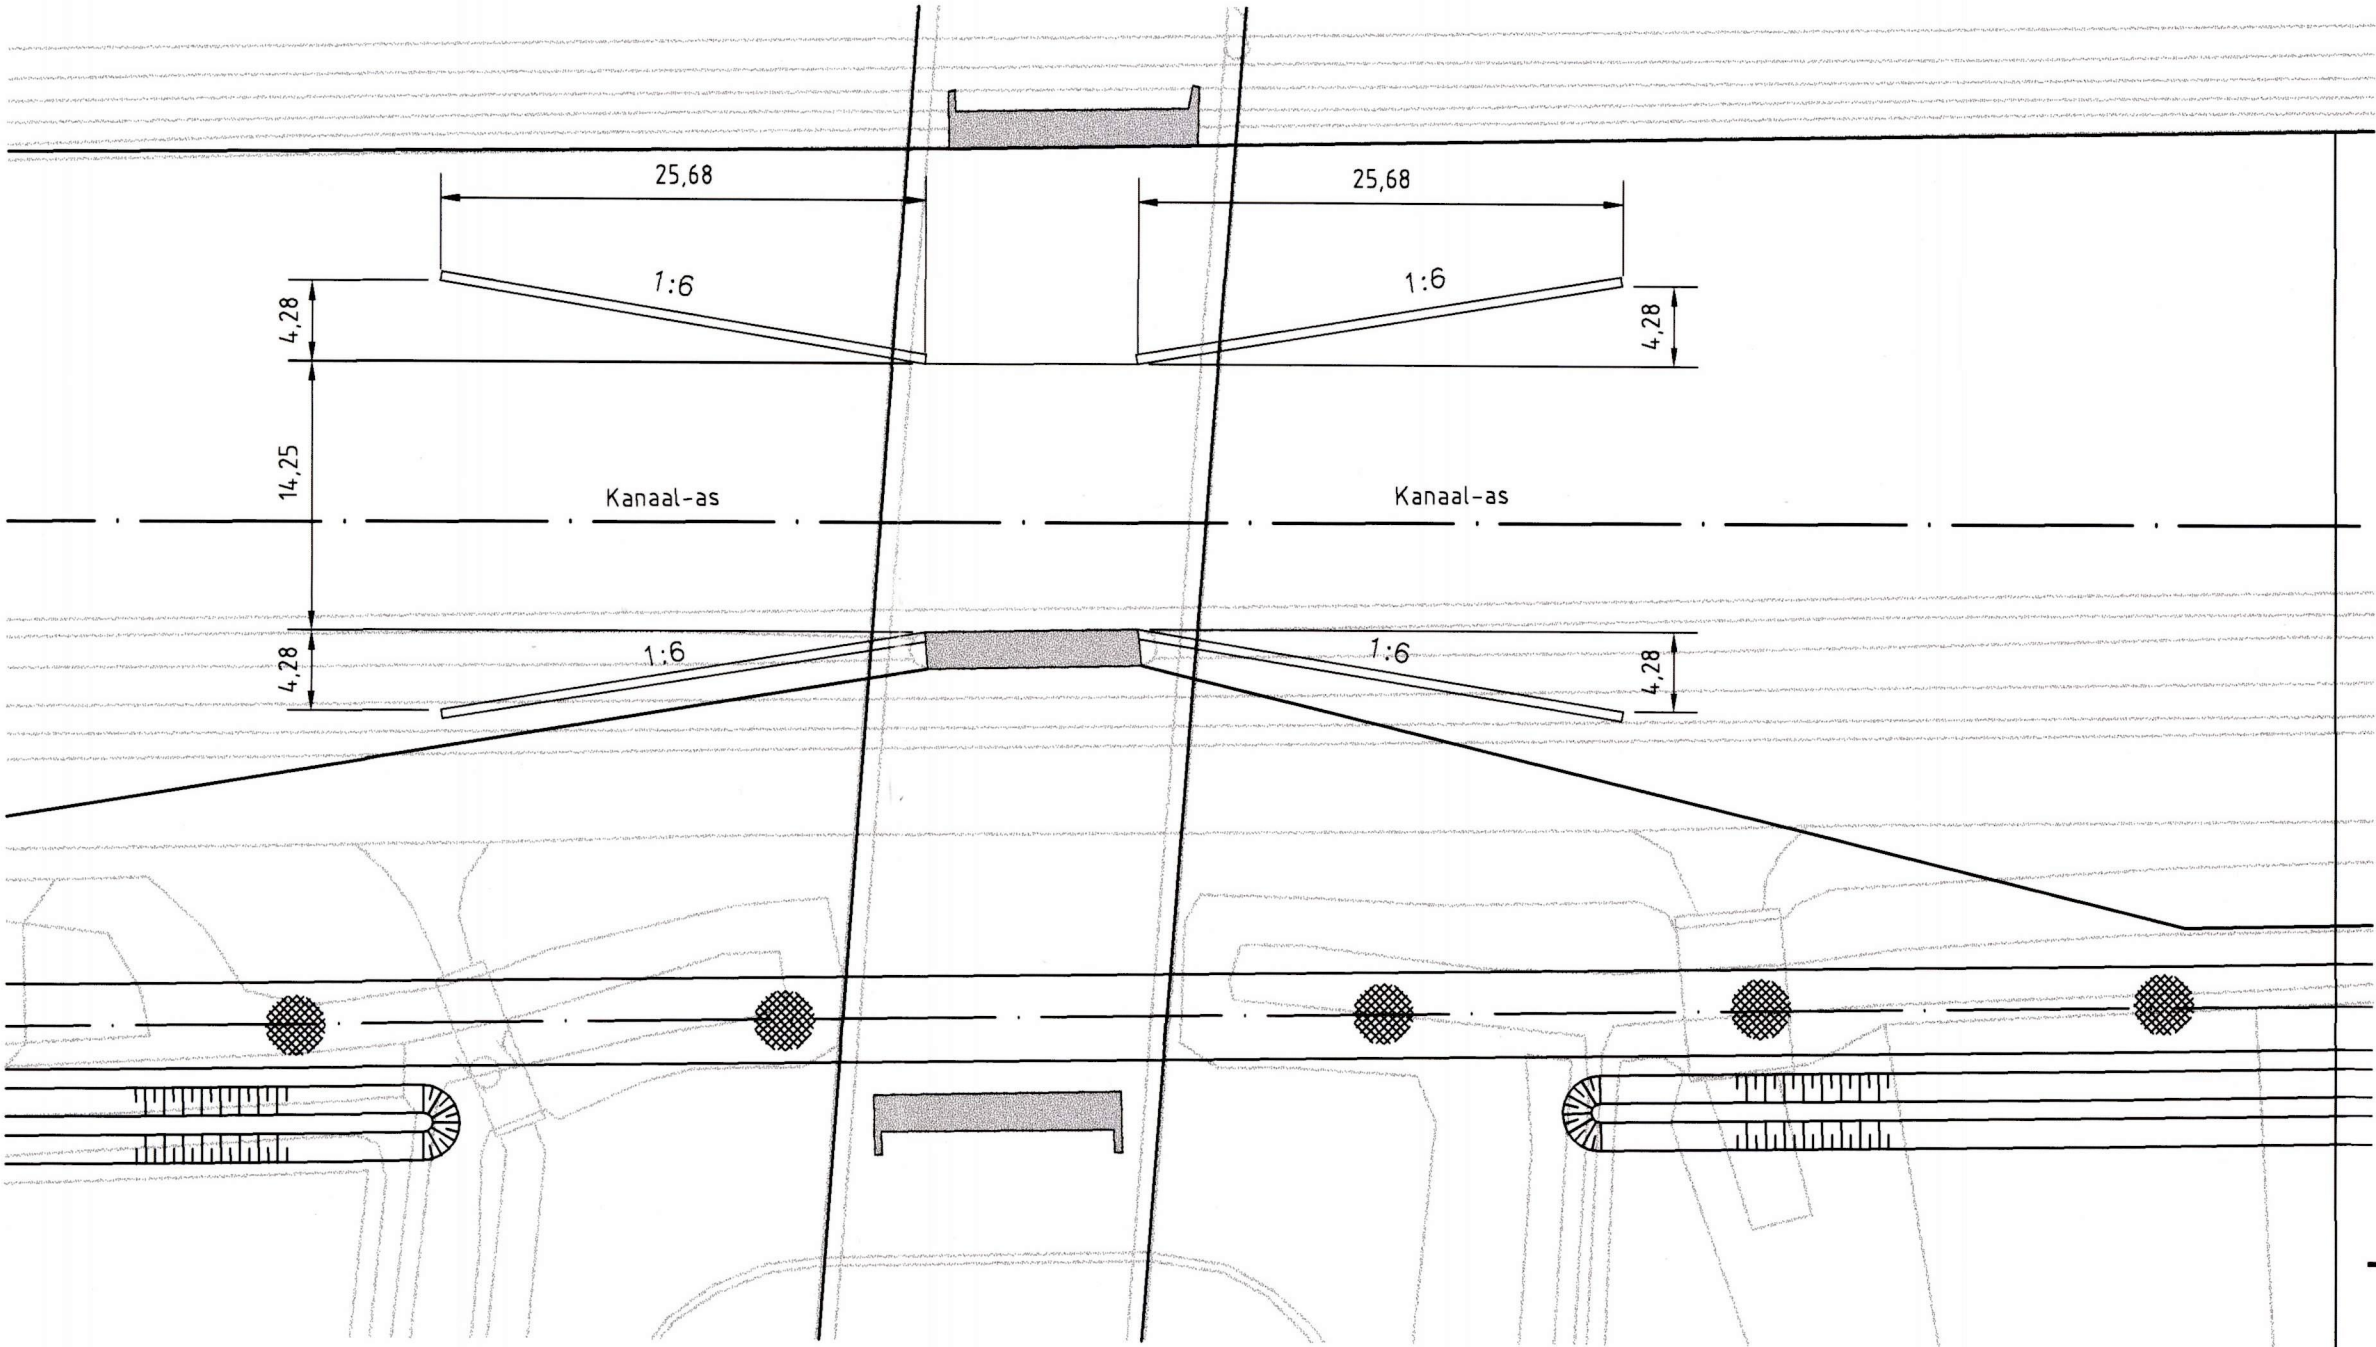

Detail 4: Erpsebrug t.p.v. Km 99.6
Schaal 1:500

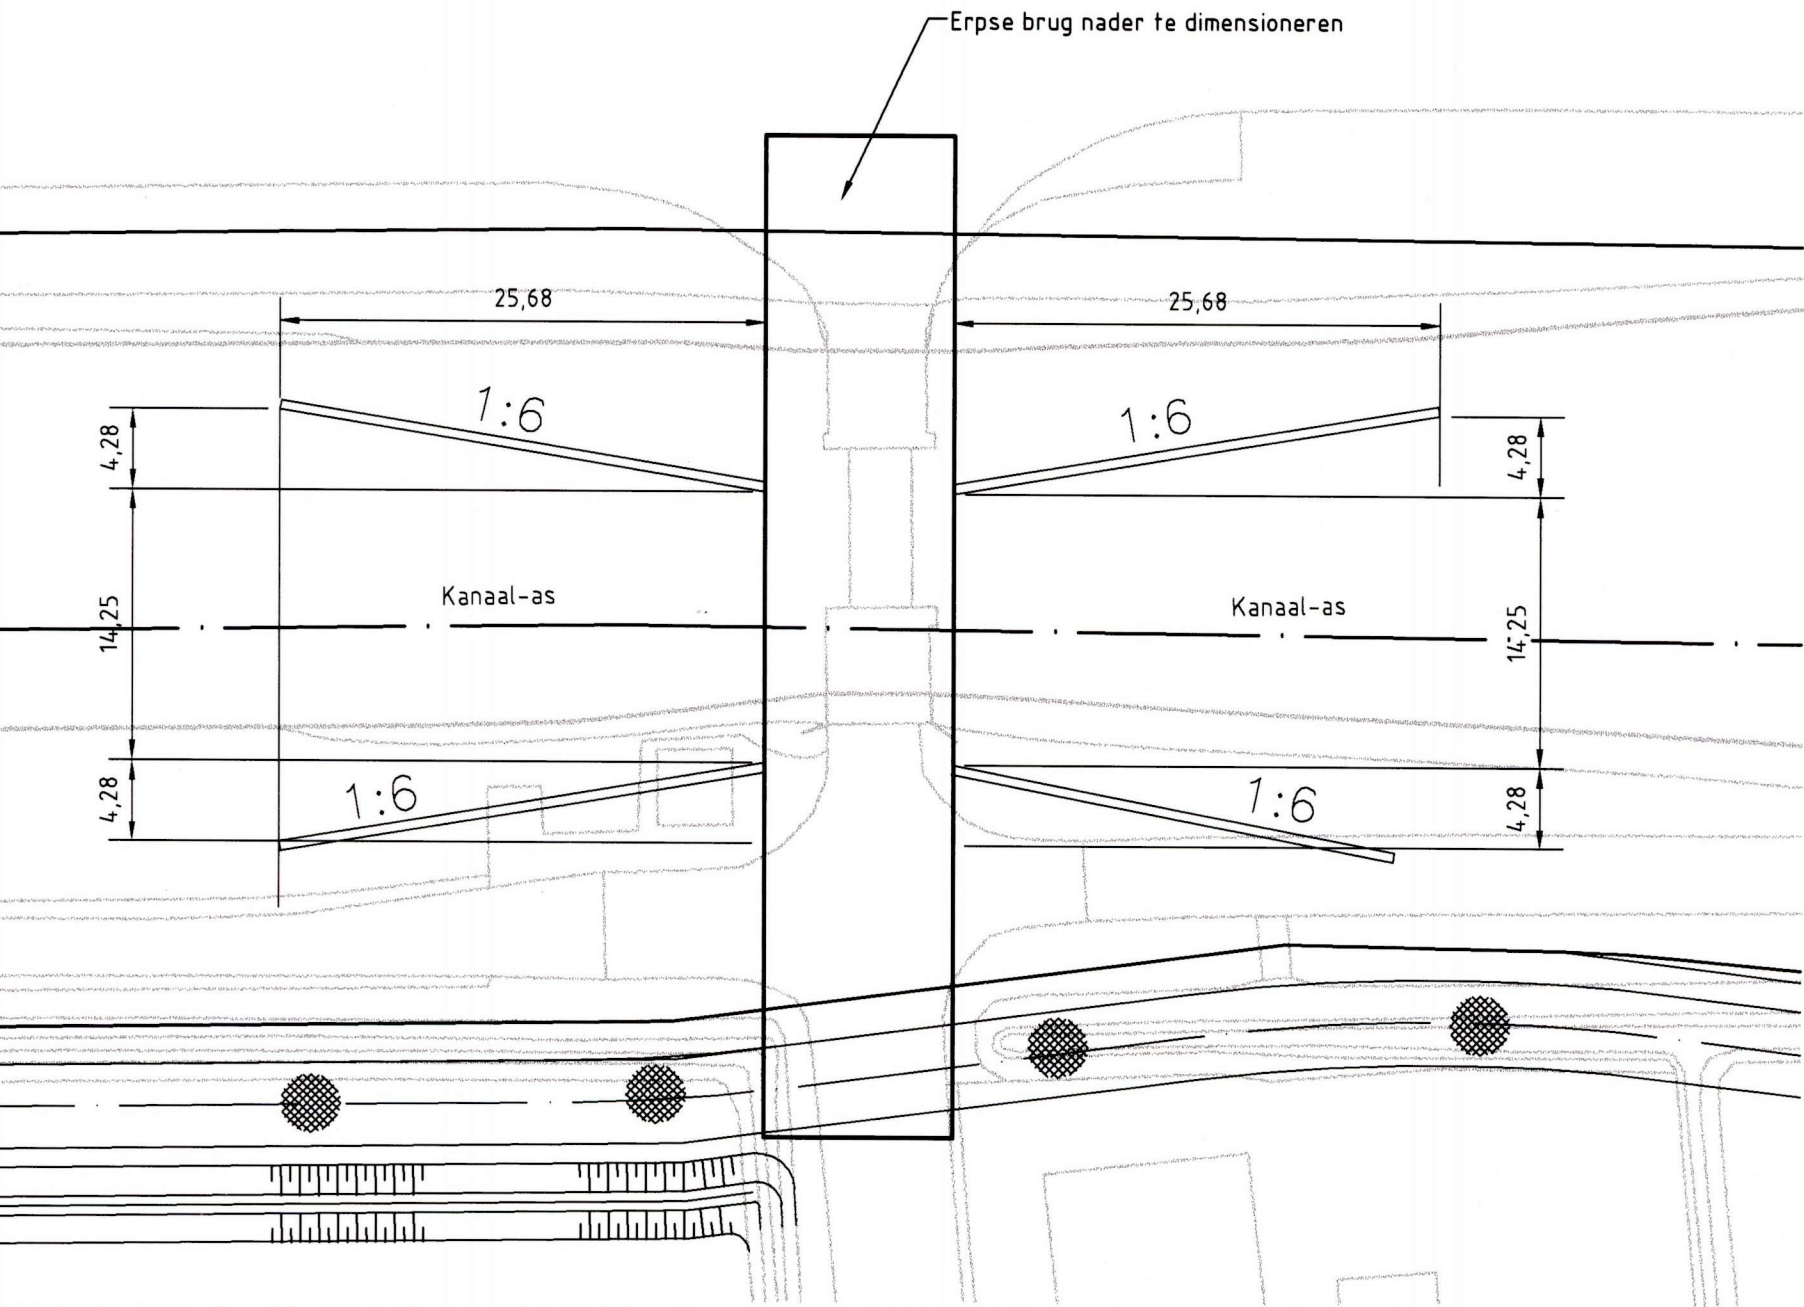

- Puinverharding
- Asfaltverharding
- Sloot
- Spoor

		Ministerie van Verkeer en Waterstaat Directoraat-Generaal Rijkswaterstaat Noord-Brabant		hoofdafdeling AI afdeling AIA	ontwerpbureau extern
Verder over Water		Details 1,2 en 4		in 6 bladen, blad nr. 3	
Verruiming Zuid-Willemsvaart naar klasse IV		format A2 schaal 1:500		status Definitief	
getekend	H. van Ooijen	par.	d.d. 10-06-'02	projectcode	
gecontroleerd		par.	d.d.	dossiercode	
vrijgegeven		par.	d.d.	dienstcode	
status Definitief		versie 2		reg.nr. 11.06.02.03	

AB257 NB