

KNOOPPUNT  
HOEVELAKEN

zie benutting A28

← AMSTERDAM


STOUTENBURGERLAAN

brandstofverkoopspunt Total

SPOORLIJN AMERSFOORT - APELDOORN

begin werkgrens  
zuidelijke rijbaan  
km 46.000

HOEVELAKENSEBEEK

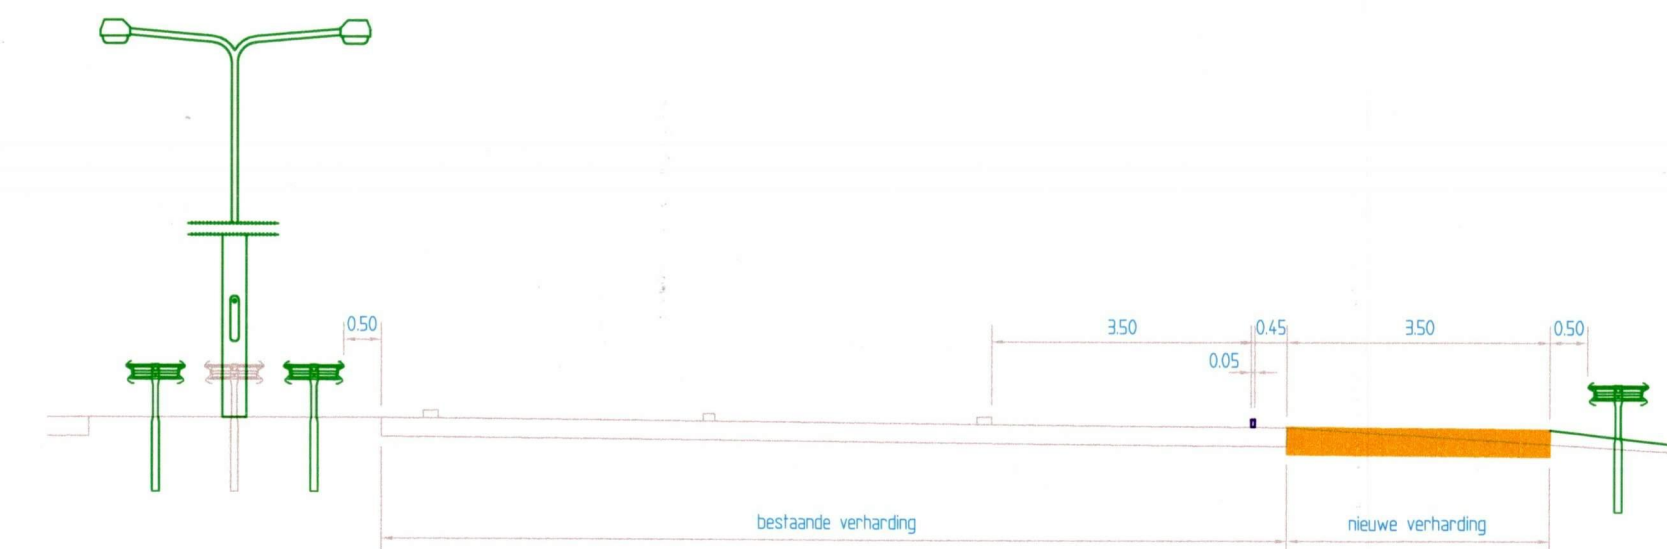

Dwarsprofiel A-A  
km 46.83 t.p.v. pechhaven  
schaal 1 : 100

kilometrering

46.0

47.0

48.0