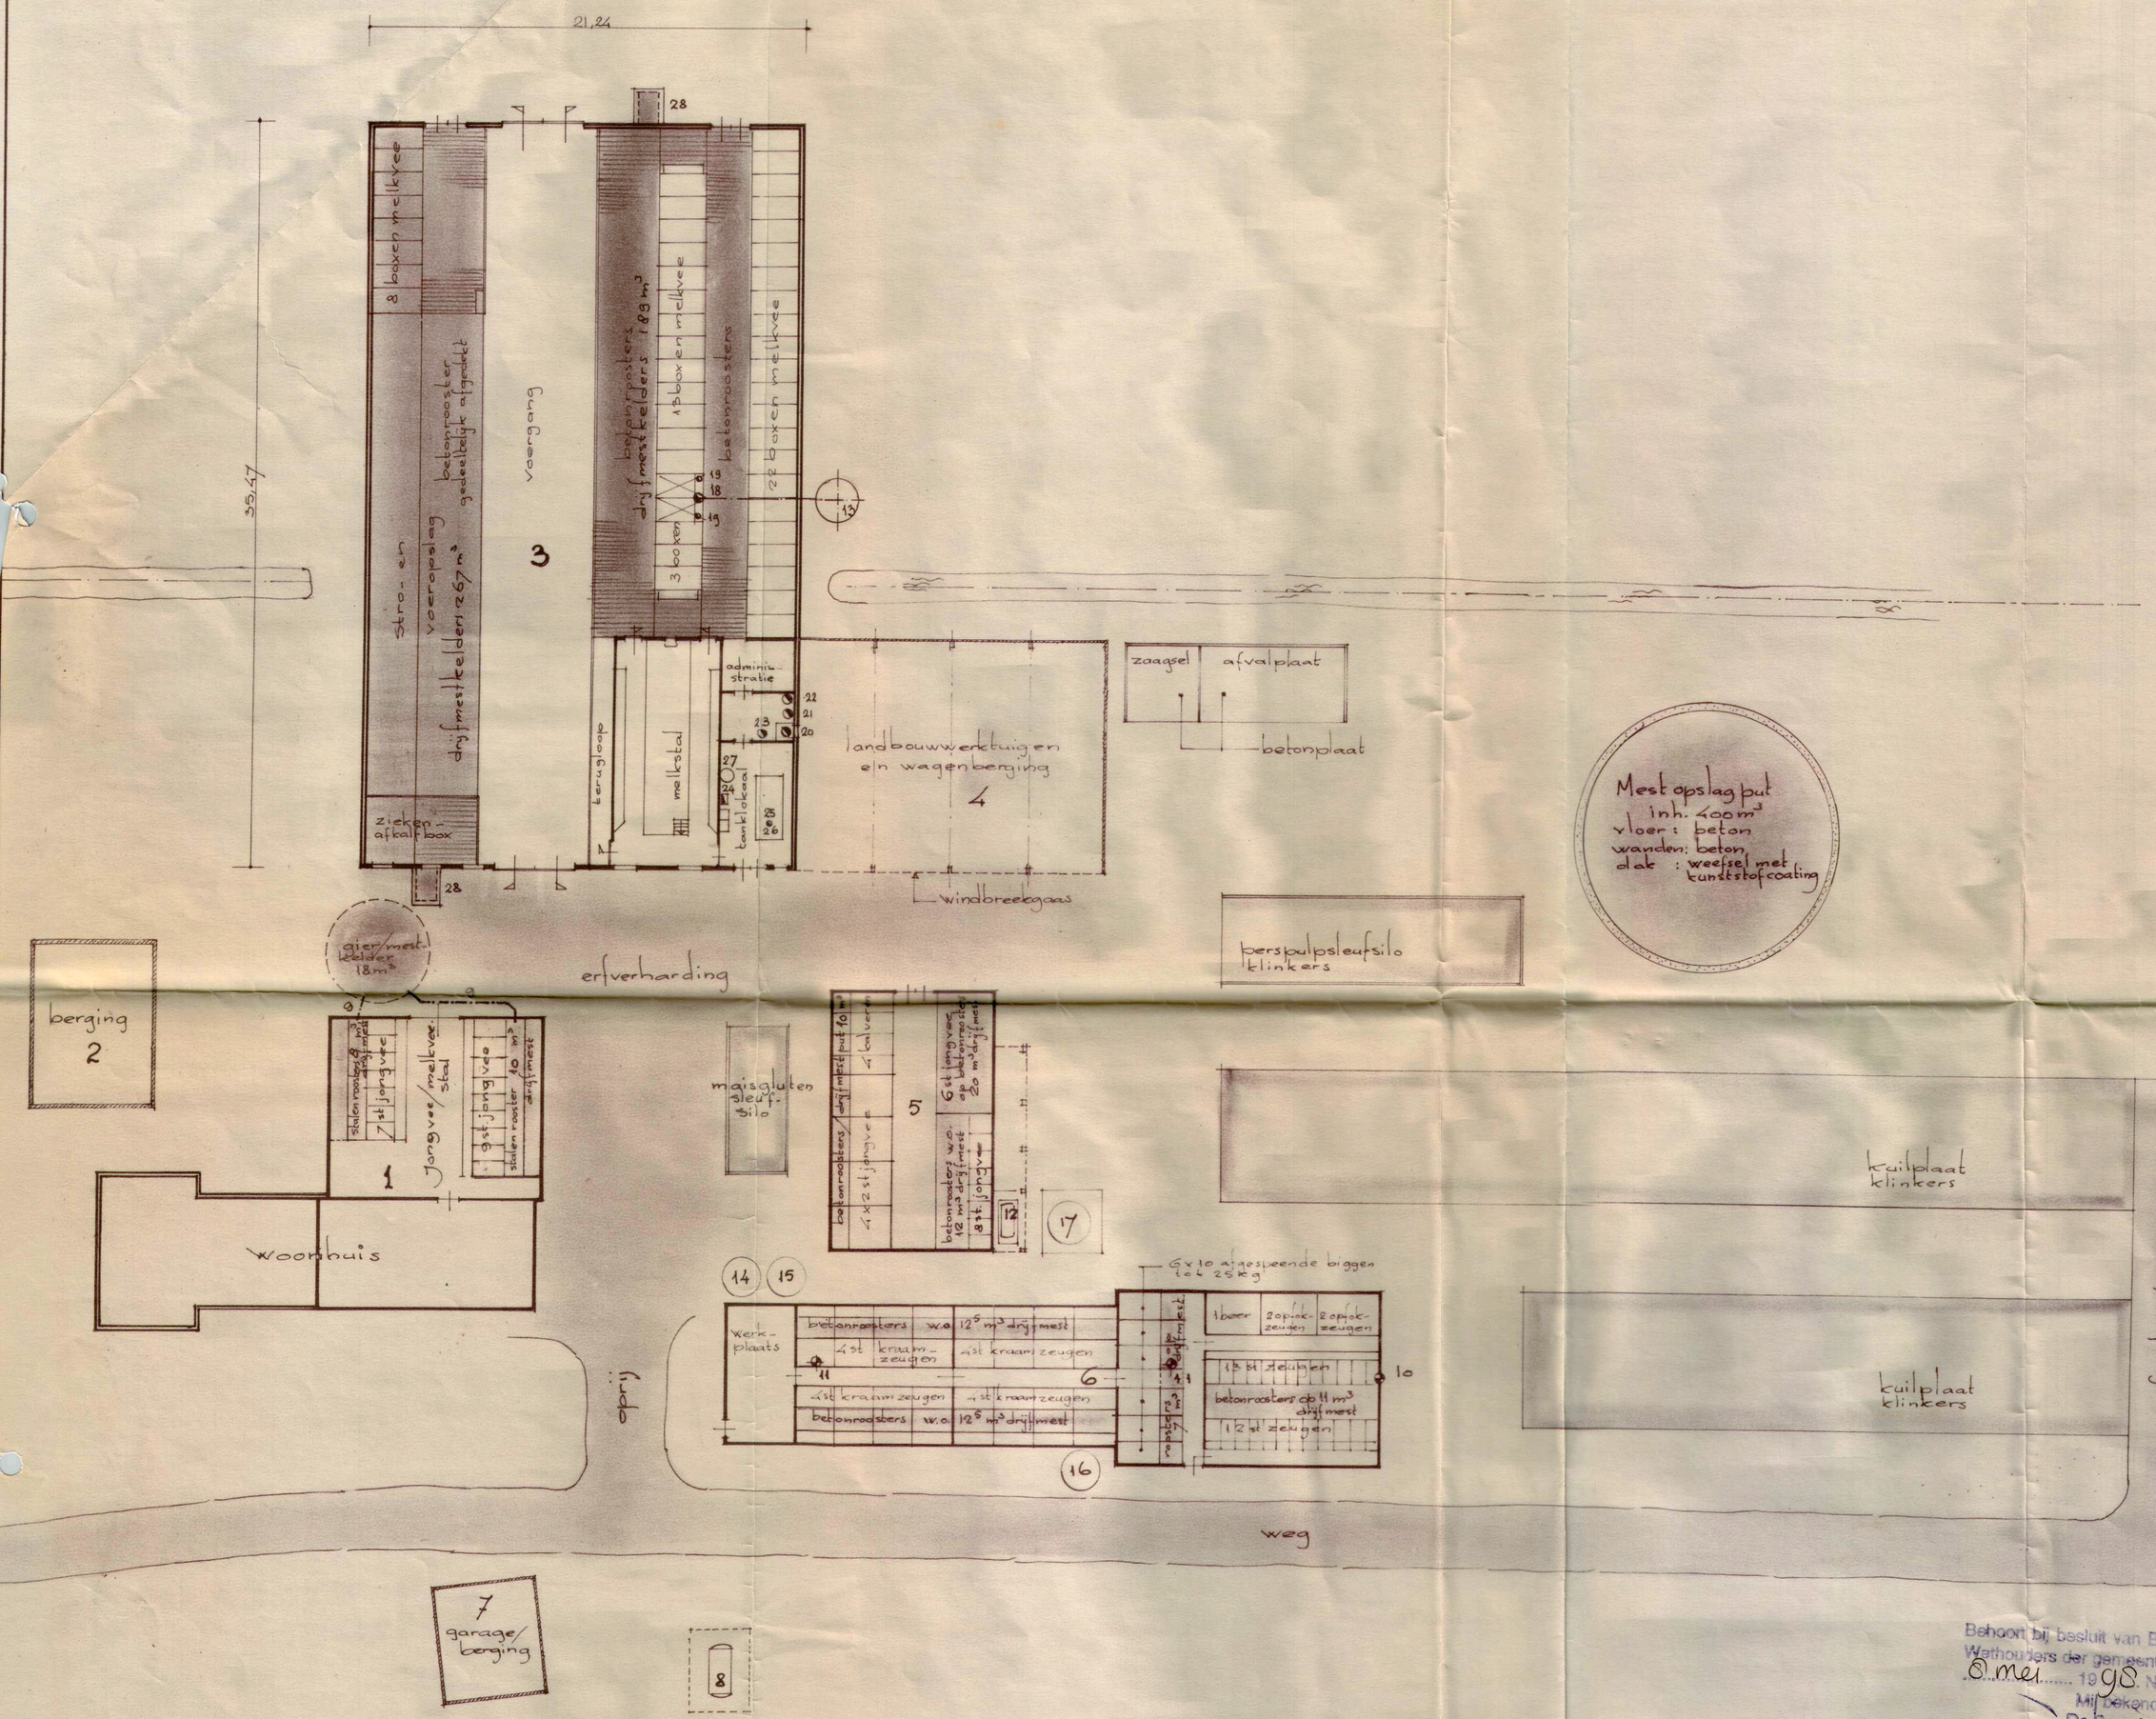

Behoort bij besluit van Burgemeester en Wethouders der gemeente VOORST d.d. 8 mei 1998 No. 1271
Mij bekend,
De Secretaris

Situatie: schaal 1:200
kad. gem.: Voorst
sectie: F
nummers: 2115, 1861, 538, 1862, 140g en 140

MILIEU EN AFVAL
INGEKOMEN
23 APR 1998
M-NR. 98036
GEMEENTE VOORST

renvooi

1. jongveestal en droogstaand melkveestal
   vloer: beton en stalen roosters; wanden: baksteen
   dak: dakpannen; natuurlijke ventilatie
   drijfmestopslag incl. gierkelder 36 m³
2. berging
   vloer: beton; wanden houten bielzen; dak: a.b.c. golfplaten
3. melkveestal
   vloer: beton en betonroosters; wanden: baksteen
   dak: golfplaten; natuurlijke ventilatie: 456 m³ mestopslag
4. landbouwwerktuigenberging
   vloer: geen; wanden: hout; dak: golfplaten
5. jongveestal: vloer: beton/roosters
   wanden: baksteen; dak: golfplaten
   natuurlijke ventilatie: 42 m³ mestopslag
6. fokvarkensstal: vloer: beton/roosters
   wanden: kalkzandsteen; dak: golfplaten
   mechanische ventilatie: 43 m³ mestopslag
7. garage/berging:
   vloer: beton; wanden hout; dak golfplaten

8 propaan gastank 1000 liter met afrastering
  binder wet vergunning verleend in 1970
9 mestleiding
10 ventilator in muur 1 stuks à 0,375 kw
11 dakventilator 2 stuks à 0,375 kw
12 1000 ltr dieselolietank invloeistofdichte bak
13 polyesterveevoer silo 6 ton inhoud
14 polyester veevoersilo 3 ton inhoud
15 stalen veevoersilo 3 ton inhoud
16 polyester voersilo 4 ton inhoud
17 polyester kunst mestsilo 10 ton inhoud
18 vijzelmotor 1 stuks à 1,1 kw
19 elektromotor voerautomaat 2 stuks à 0,25 kw
20 motorkoelagregaat 2,5 kw
21 vacuümpomp 2,2 kw
22 melkpomp 0,55 kw
23 spoelpomp 0,37 kw
24 waterpomp bergebruik 0,185 kw
25 melktank
26 roerinstallatie 0,55 kw
27 boiler 120 ltr
28 pompmixput

maximale veebezetting
46 stuks melkkoeien
36 stuks jongvee
16 stuks kraamzeugen
25 stuks guste/dragende zeugen
4 stuks opfokzeugen
1 stuks dekbeer
60 stuks gespeende biggn

totaal vermogen motoren 8,98 kw
waarvan aan ventilatoren 1,125 kw

Mts. G.J.P en G.J.P. Kelder
Gravenstraat 8
7383 RH Voorst tel: 0575-501492

Tekening behorende bij de wijzigings-aanvraag A.M.V.B. rundveehouderij bedrijf gravenstraat 8 te Voorst

datum: 22-04-1998
handtekening:
Werk: 97-16a