



1. Zaag (3kW)
2. Lasapparaat CO<sub>2</sub>
3. Boor (5kW)
4. Opslag gasflessen <115 L
5. Kist gevaarlijke stoffen

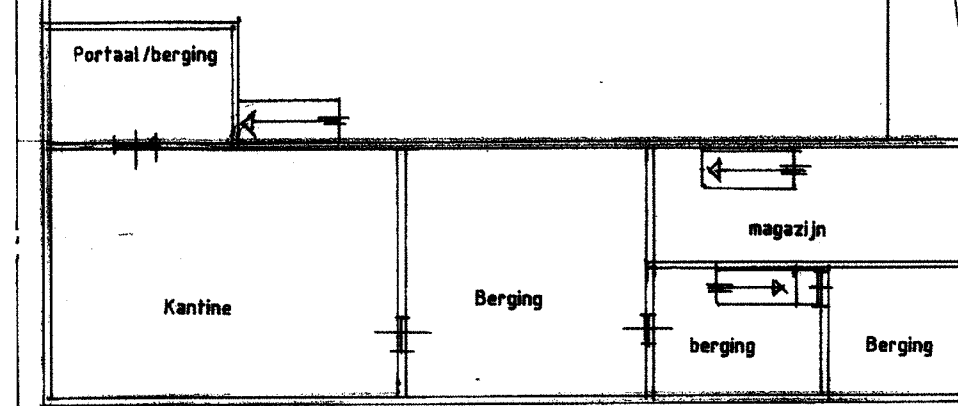

Verdieping 1:200

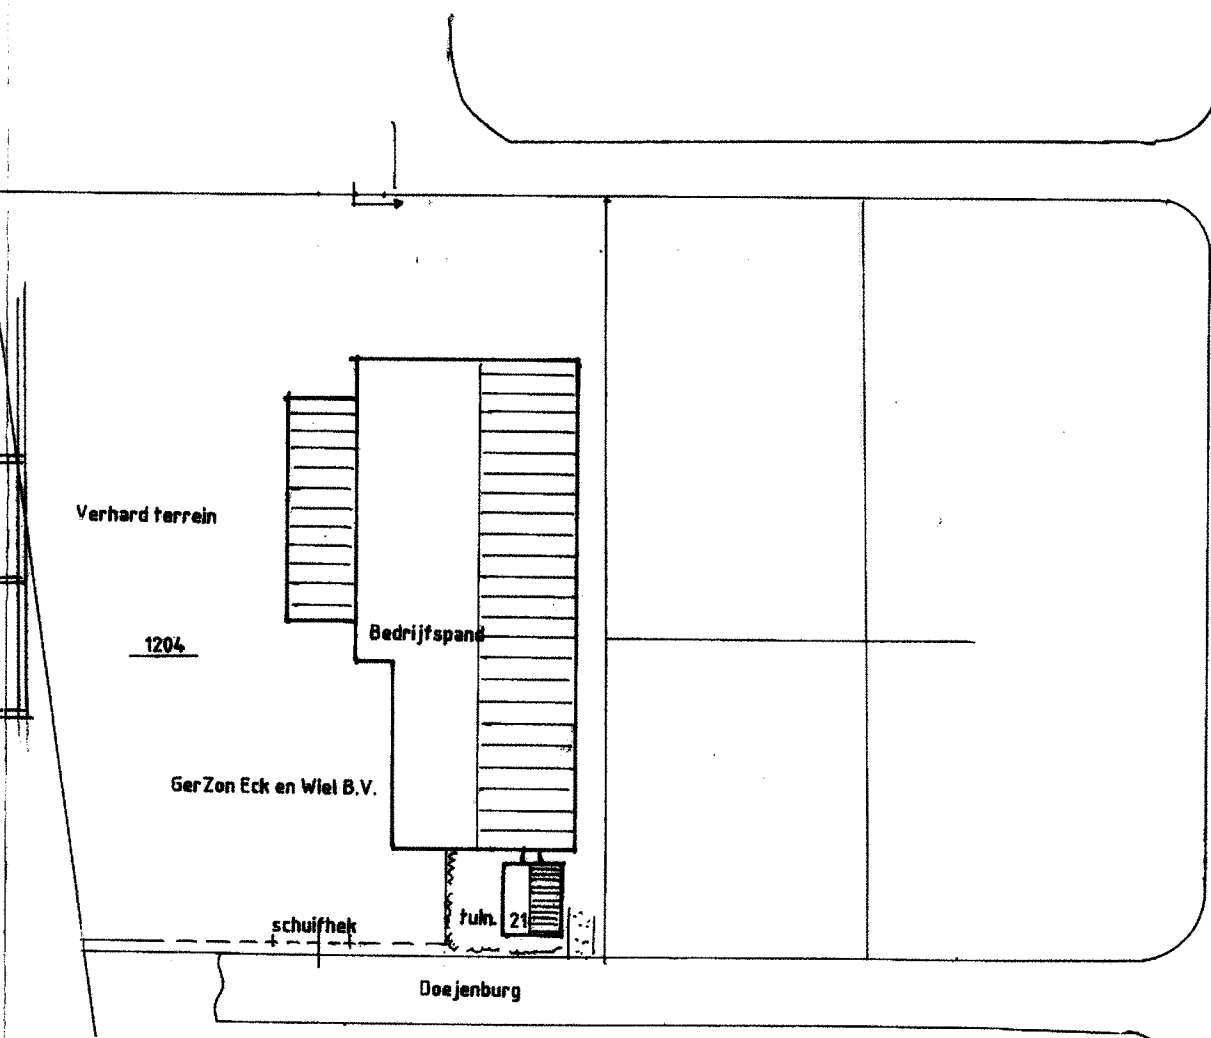

Kad. gegevens  
Gem. Maurik  
Sectie nr. D. nr. 1204  
Schaal 1:1000

|   |                  |                                   |                              |
|---|------------------|-----------------------------------|------------------------------|
| Schaal  | 1:200            | Gerzon Eck en Wiel b.v.           | 0344-691544                  |
| Get.  | 06-02-2013       | Doejenburg 21-4024 HE Eck en Wiel |                              |
| Datum   | 06-02-2013       |                                   |                              |
| Onderwerp   | Terrain situatie | Behoort bij aanvraag              | aanvraagvergunning (ambtel.) |
| Blad  | Bestektekering   |                                   |                              |
| <b>W. van Blijdervoort</b><br>Bouwkundig-Teken- en Adviesbureau<br>Doornik 28<br>4031 MT Nijmegen<br>Tel.: 0344 - 332329 Fax: 0344 - 304811 |                  | 9.1378                            | A1                           |
|   |                  | Blad 1                            |                              |