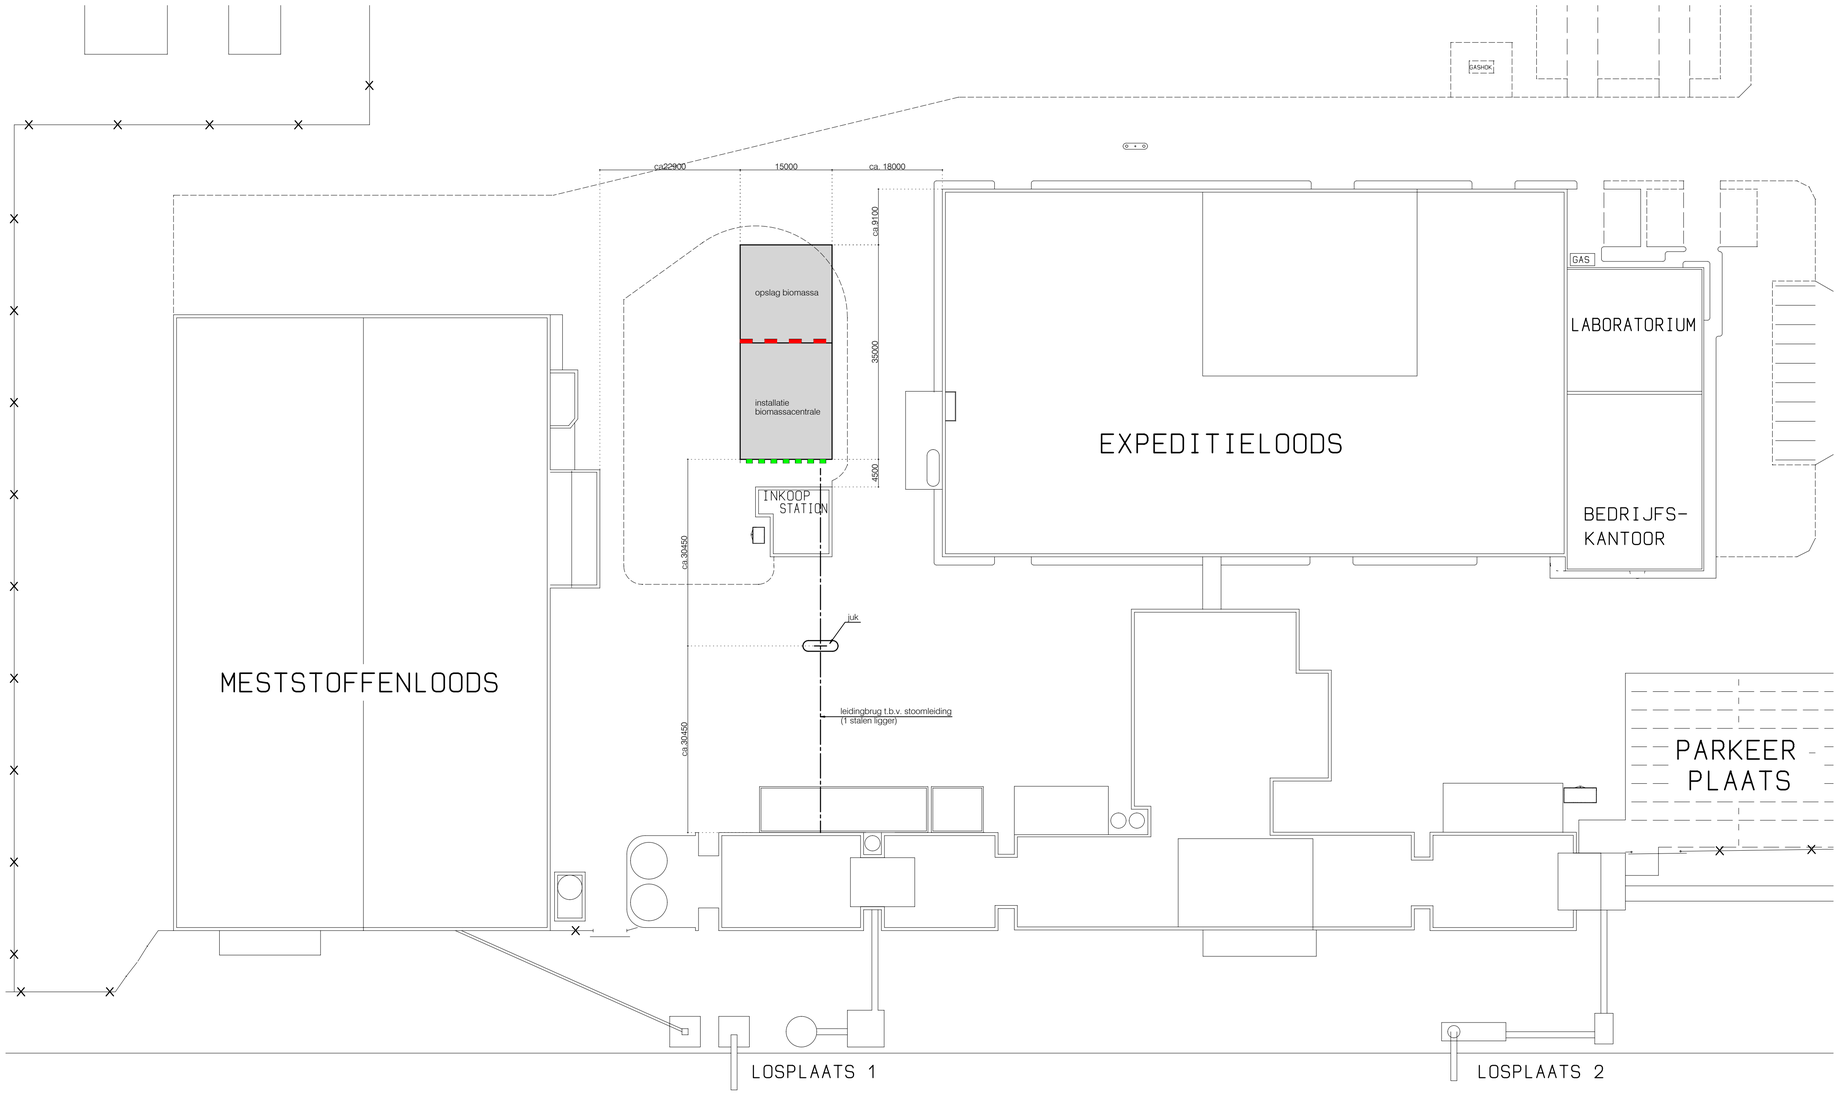

Situatie (1:500)

TWENTE KANAAL

Renvooi (bouwkundig):

= 60 minuten Brandwerend

= 30 minuten WBDBO

Kadastrale gegevens:

gemeente Lochem
Sectie: E
Nummer: 2989

Peil = n.t.b.

Wijzigingen:

	Datum:	Omschrijving:	Tekenaar:	Constructeur:
A	14-06-2016	Gebouw verschoven	GJT	GP
B	15-06-2016	WBDBO-eis aangevuld	GJT	GP
C	27-07-2016	Diverse gegevens aangevuld mbt indiening	MH	GP
D	-	-	-	-
E	-	-	-	-
F	-	-	-	-

Project: Nwb Biomassa Centrale ForFarmers Lochem

Onderdeel: Situatie

Projectnr.: 8370

Tekeningnr.: 2000

Fase: Bouwaanvraag

Bouwaanvraagnr.: -

Opdrachtgever: ForFarmers N.V.
Postbus 91, NL-7241 AB Lochem

Tekenaar: G.Timmer
g.timmer@peree.nl

Architect: -
-

Constructeur: G.Pelgrum
g.pelgrum@peree.nl

Aannemer: -
-

Projectleider: G. Pelgrum
g.pelgrum@peree.nl

Peree Bouwadvies B.V.
Zutphenseweg 29[28], 7418 AH Deventer (NL)
Postbus 2097, 7420 AB Deventer (NL)
Tel. +31-(0)570- 857400
Fax +31-(0)570- 857439
www.peree.nl

Schaal: 1:500

Formaat: A1

Datum: 09-06-2016

Wijziging: C

Status: Definitief

27-7-2016 - 11:42