


Maatvoering in het werk controleren door de aannemer

RENVOOI FASES

- te slopen
- bestaand
- nieuwe wand/vloer/component

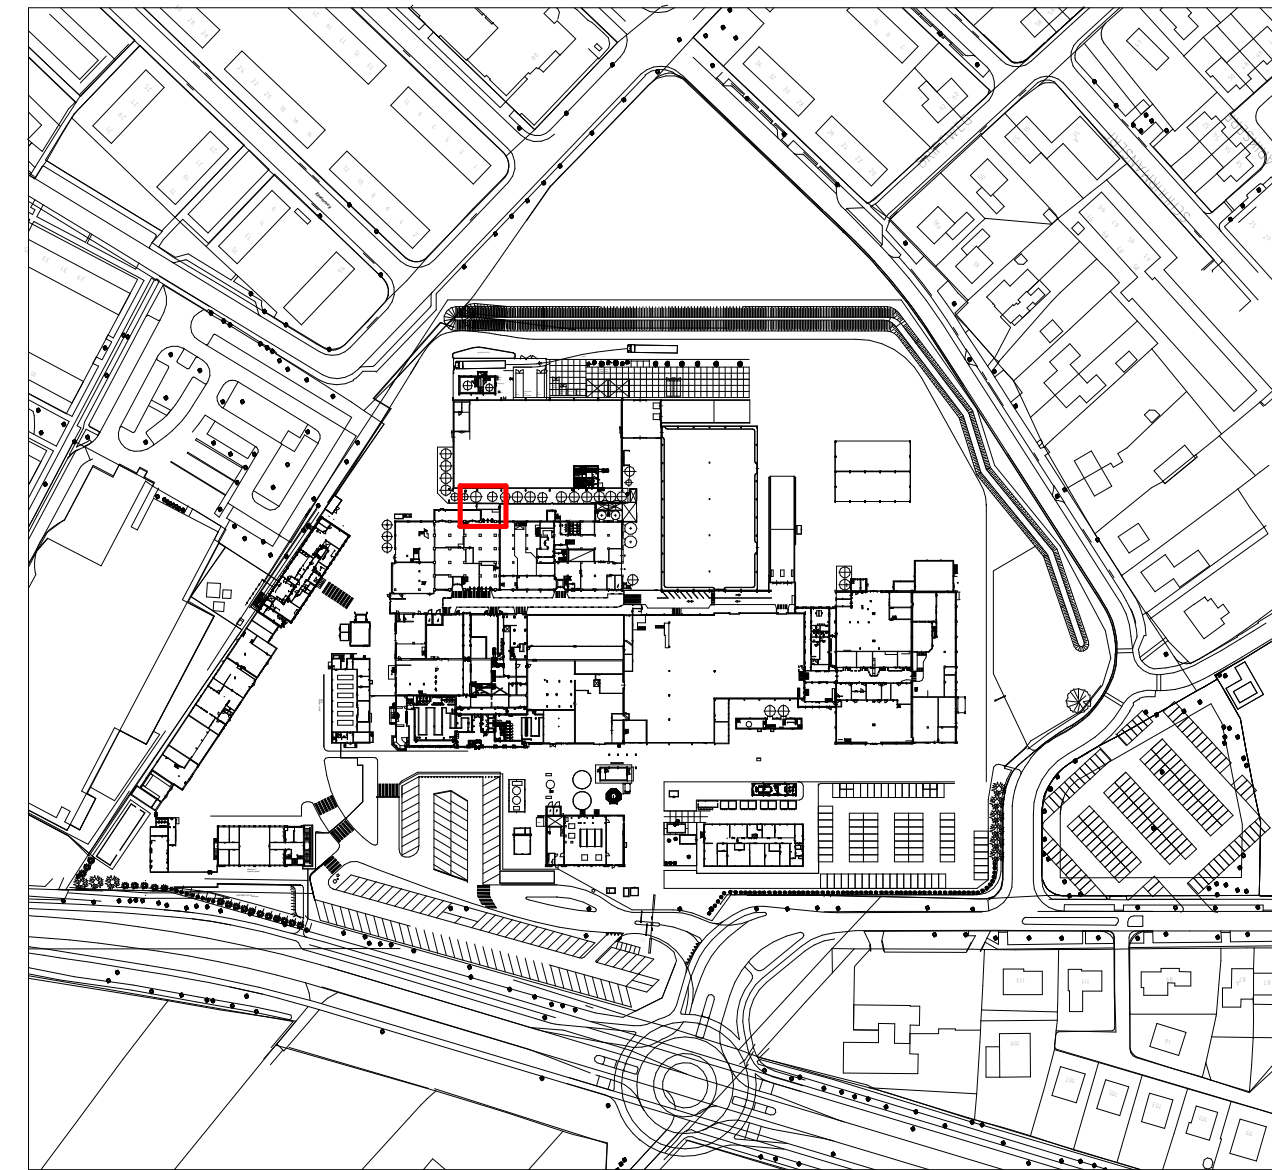


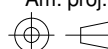
KADASTRAAL BEKEND

Gemeente : Nunspeet

Sectie : A

Nummer : 2163 / 2619 / 2620 / 3019 / 3413

Schaal : 1 : 2500

Project:	Uitbreiding Demi Why		29-03-2016	R. Plass	E.M.
			05-04-2016	R. Plass	E.M.
			08-04-2016	R. Plass	E.M.
			12-04-2016	R. Plass	E.M.
Titel:	Demi Why principe details				
Location:	Nestlé Nunspeet				
		rev	date	drawn	check
Drawing number:					
 <b>Nestlé</b> Good Food, Good Life	Am. proj. 		Scale: 1: 10		
	Proj.number.: 15_128		Sheet	Size:	
	Ordernr: OA-21-3			A2	