


rev:	datum:	naam:	wijziging:
A			
B			
C			
D			
E			

opdrachtgever:		formaat:	proj.nr.:	naam:	datum:
De Hoop Zelhem		A3	20121971	GKA	02-02-2016
benaming:					
verhoging productiegebouw iso overzicht totaal, zuidoost					
schaal:	tekeningnummer:		blad:	rev:	
nvt	20121971-la-10		000		





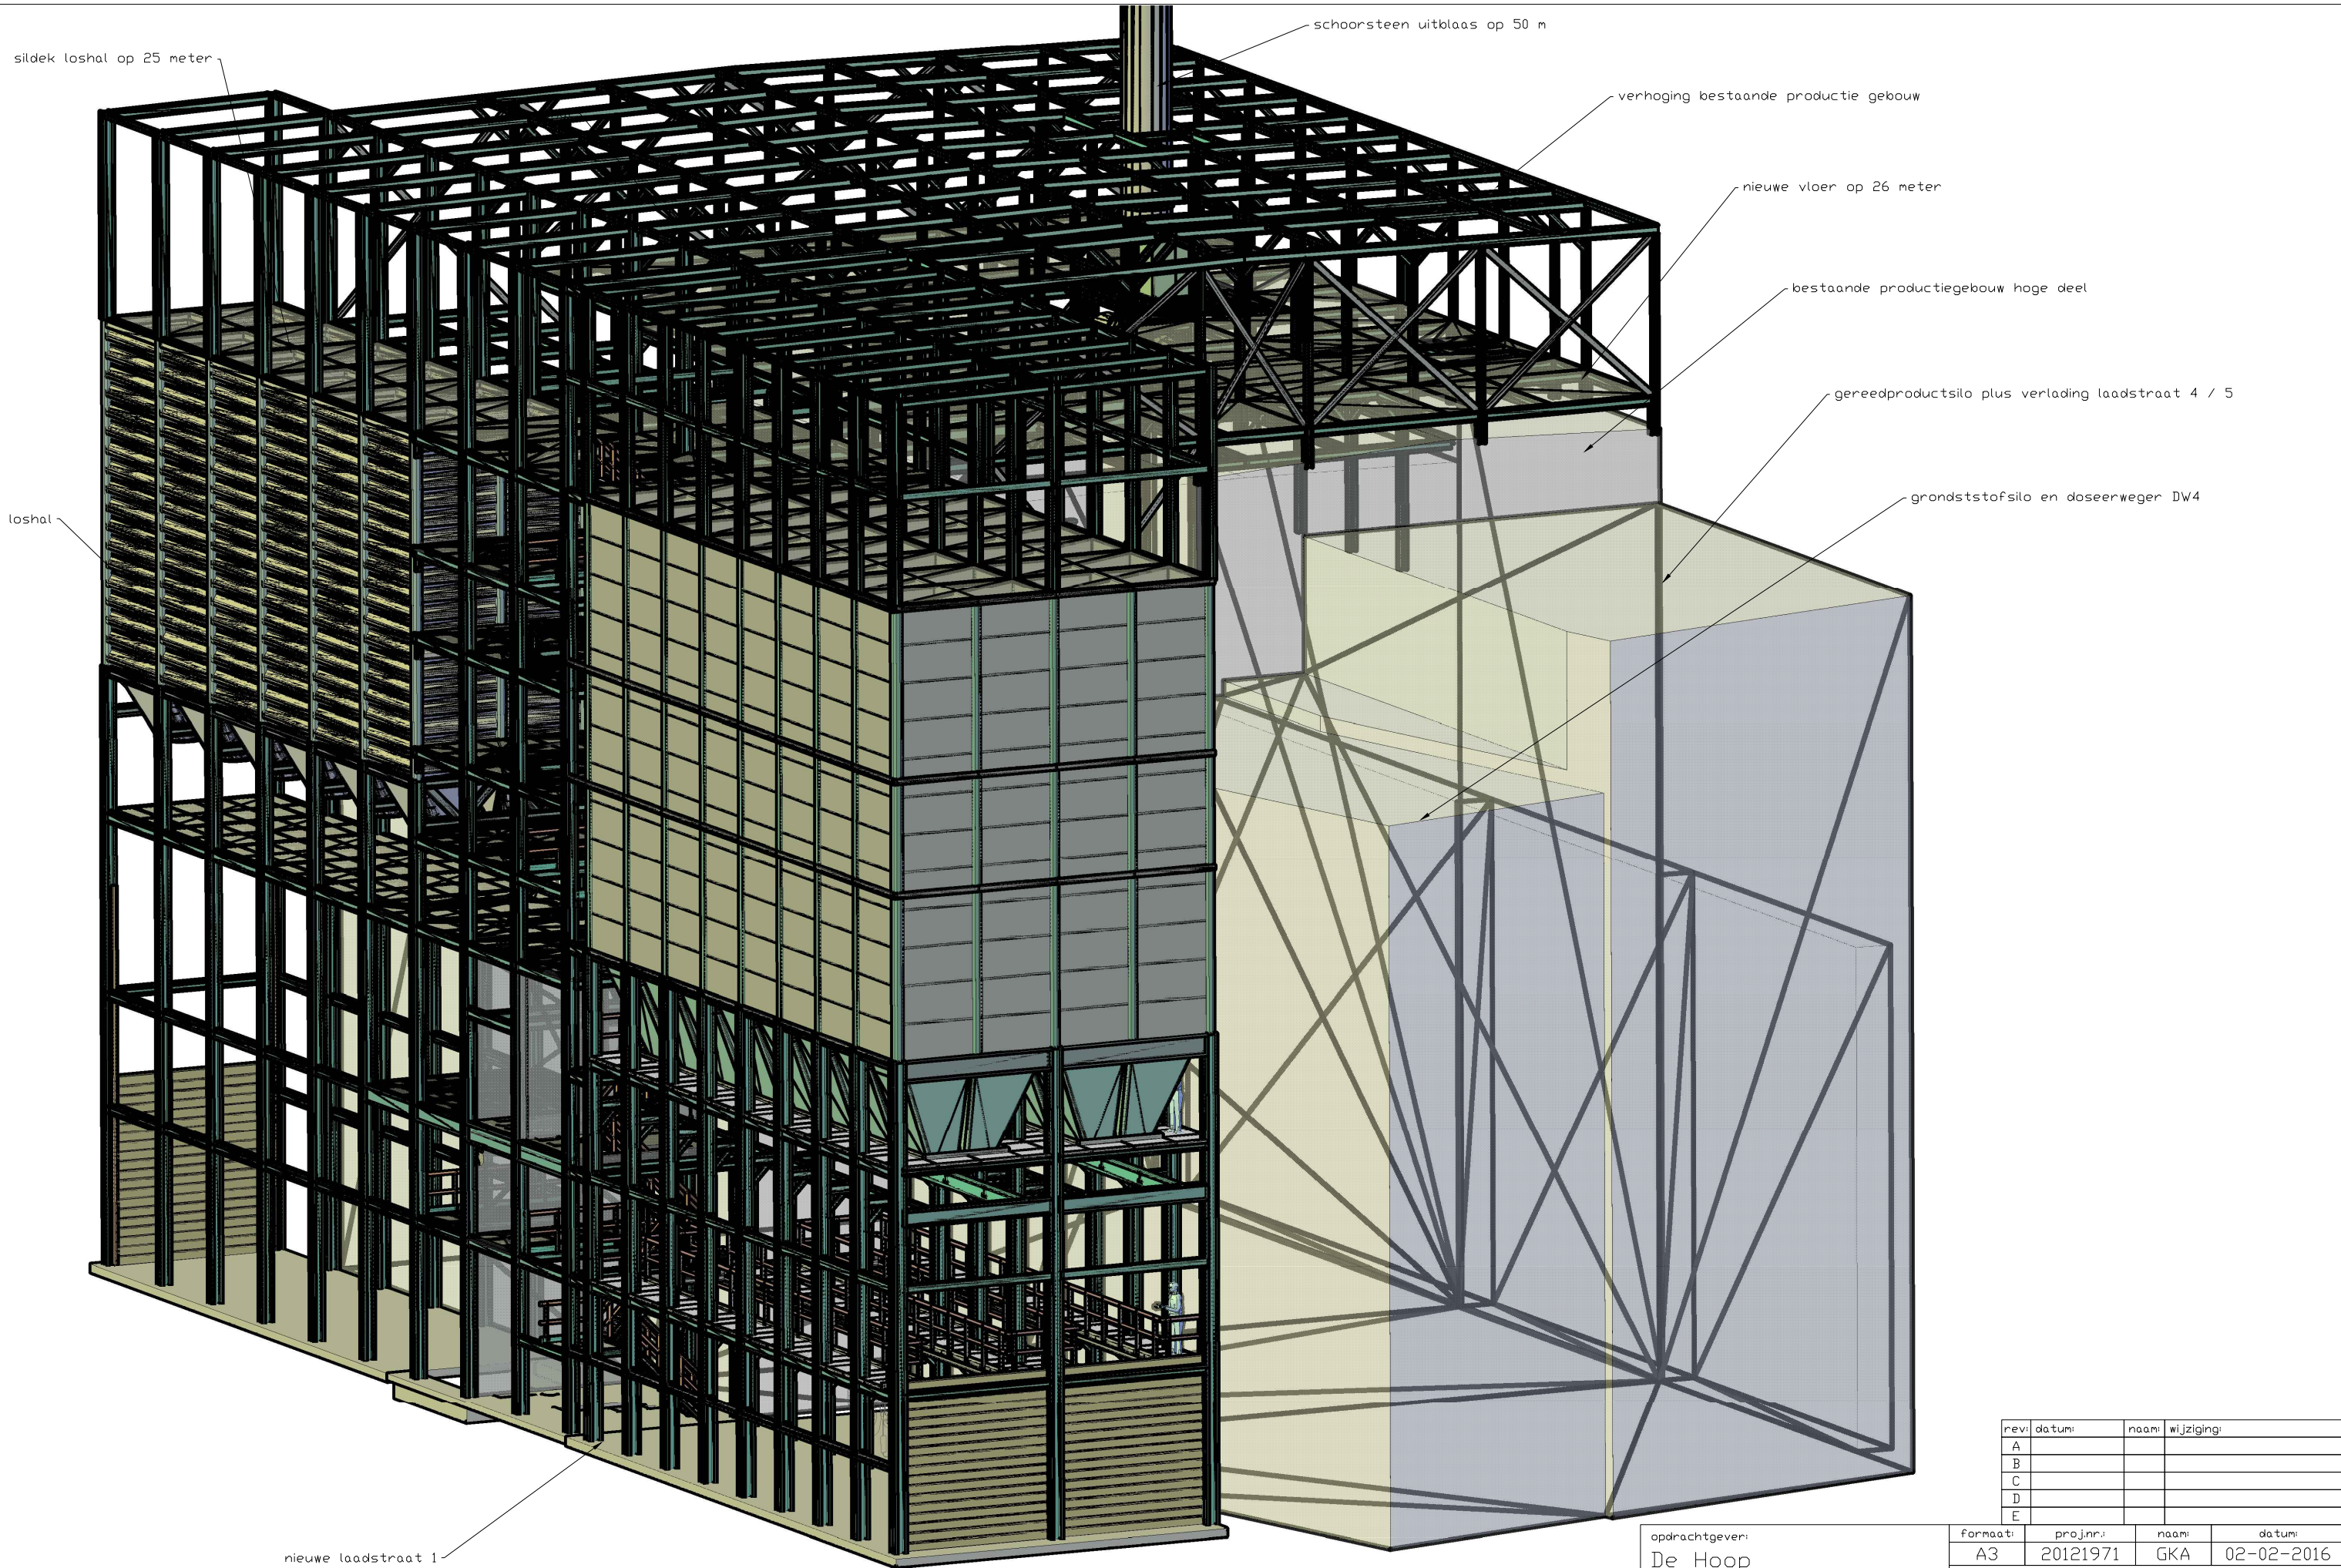


rev:	datum:	naam:	wijziging:
A			
B			
C			
D			
E			


opdrachtgever:		formaat:	proj.nr.:	naam:	datum:
De Hoop Zelhem		A3	20121971	GKA	02-02-2016
benaming:					
verhoging productiegebouw iso overzicht totaal, zuidwest					
schaal:	tekeningnummer:		blad:	rev:	
nvt	20121971-la-10		001		





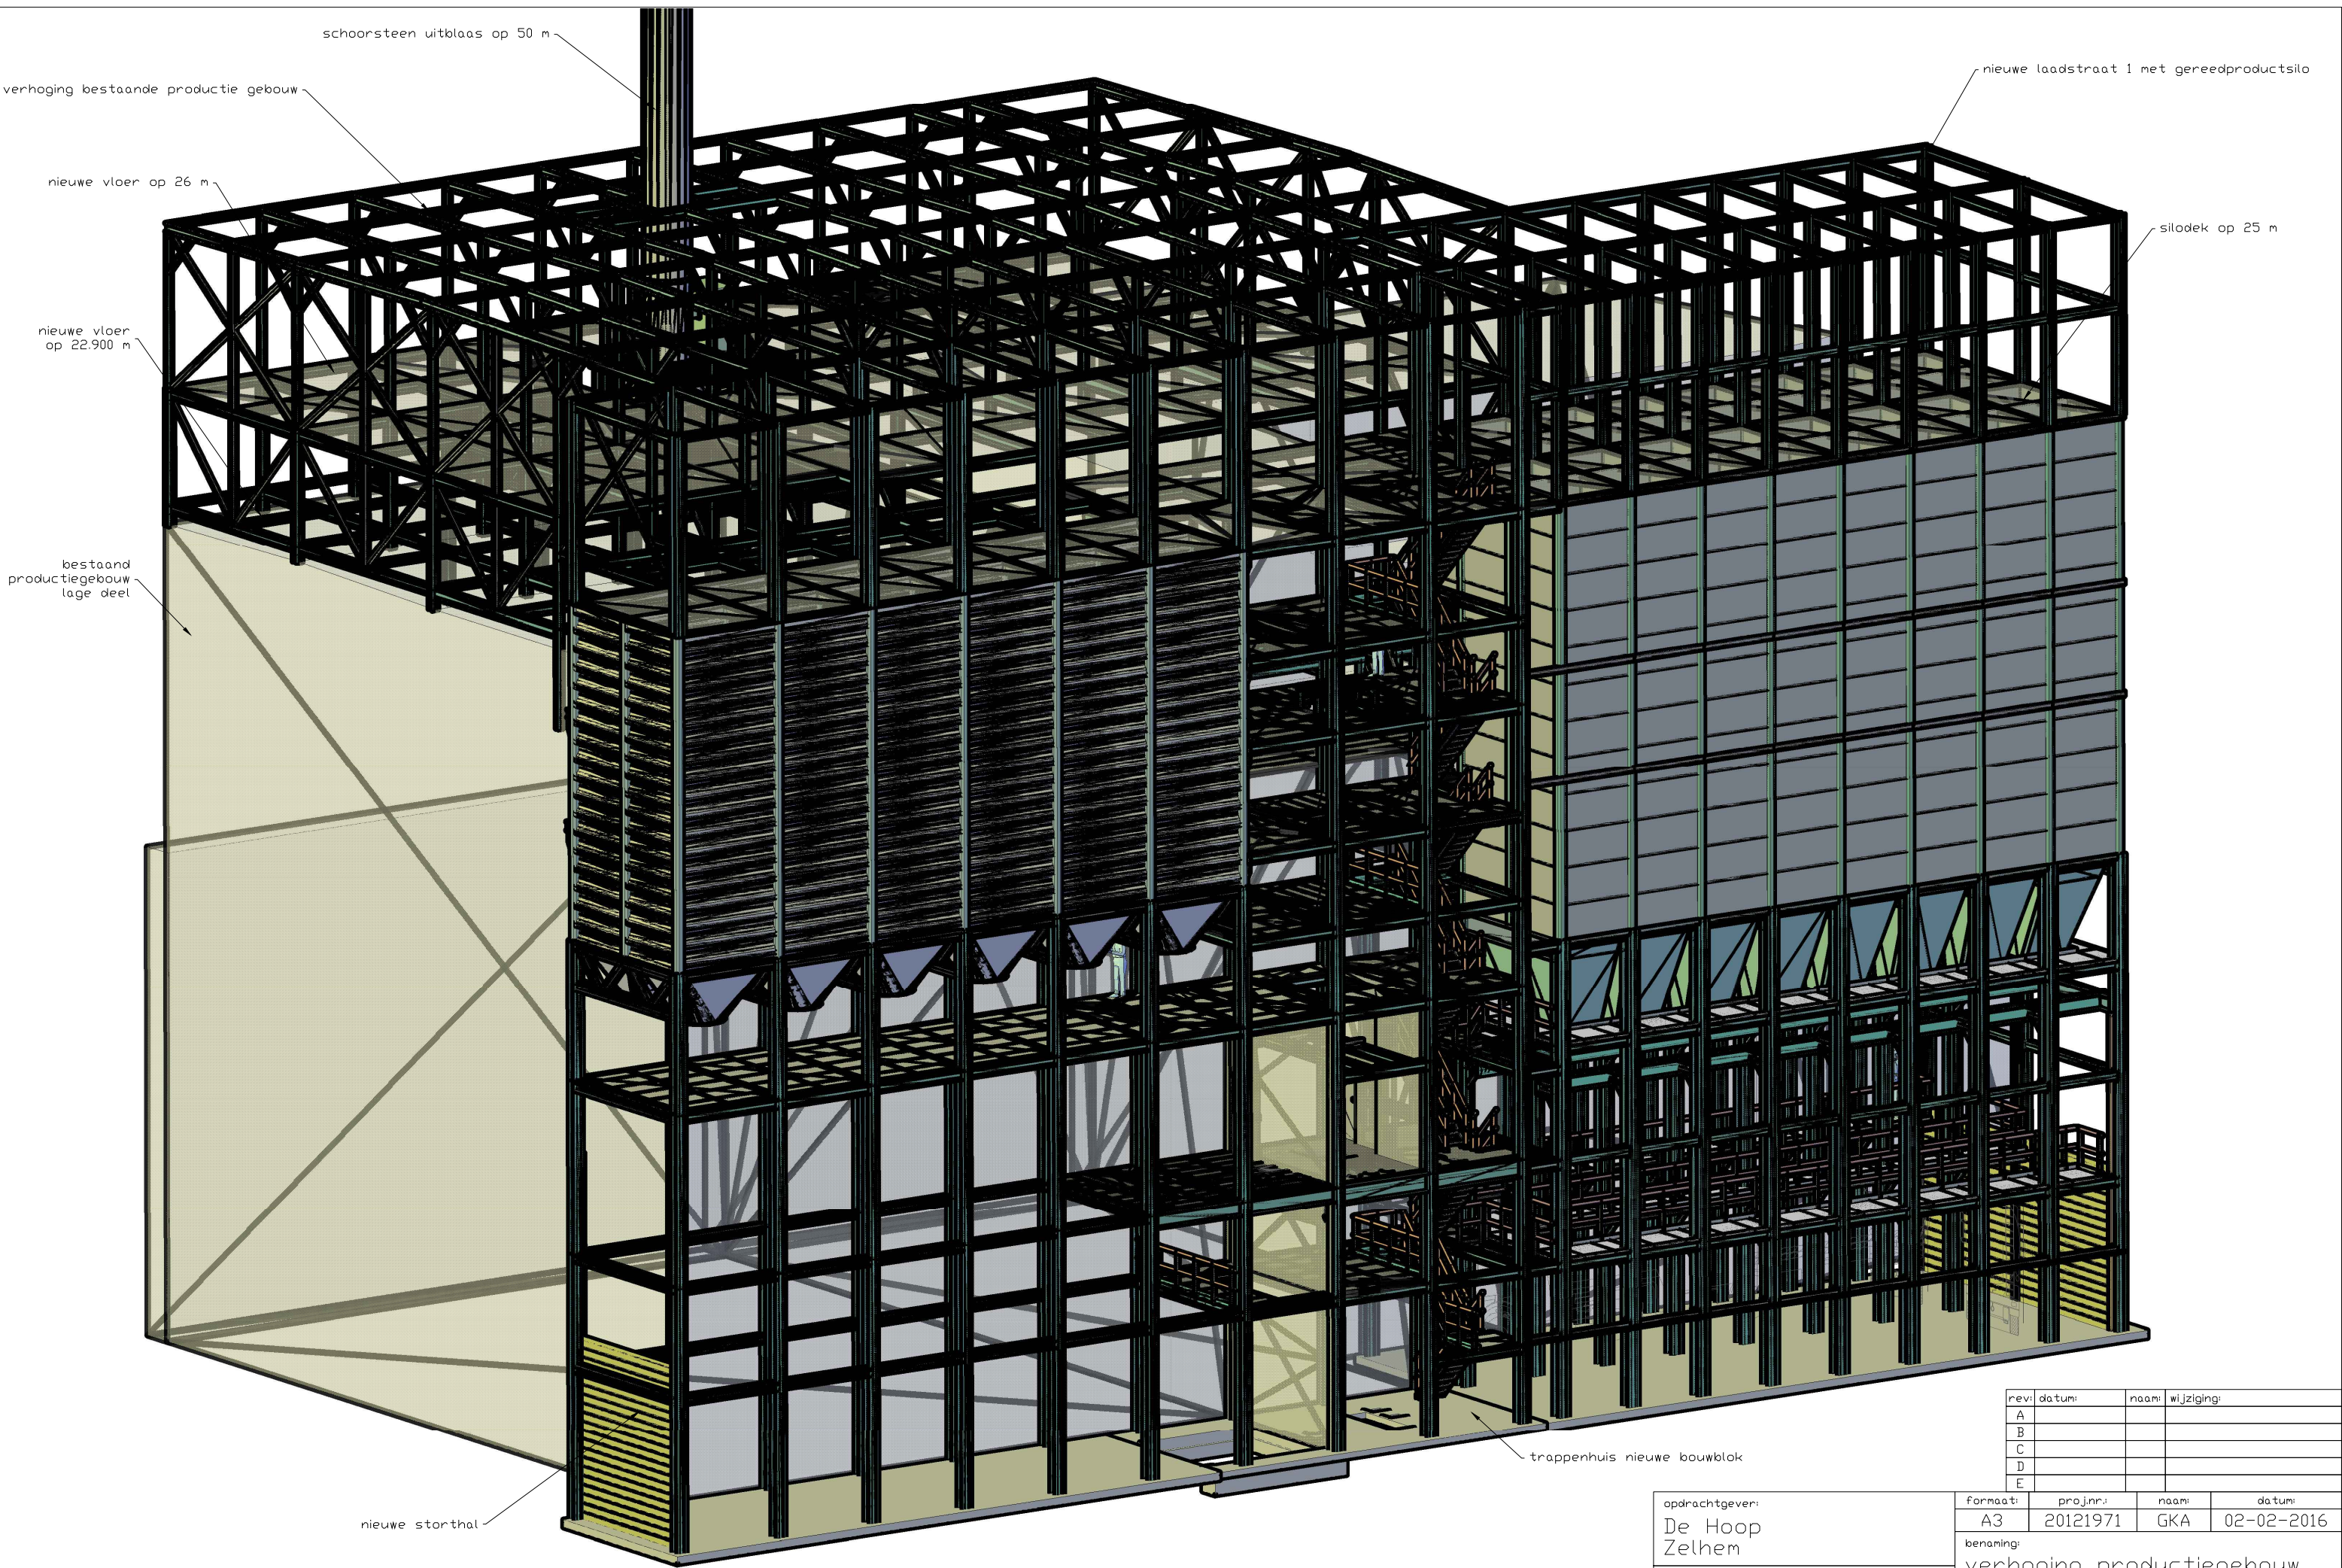


rev:	datum:	naam:	wijziging:
A			
B			
C			
D			
E			

opdrachtgever: De Hoop Zelhem	formaat:	proj.nr.:	naam:	datum:		
	A3	20121971	GKA	02-02-2016		
	benaming: verhoging productiegebouw iso overzicht totaal, noordwest					
	schaal:		tekeningnummer:		blad:	rev:
	nvt		20121971-la-10		002	





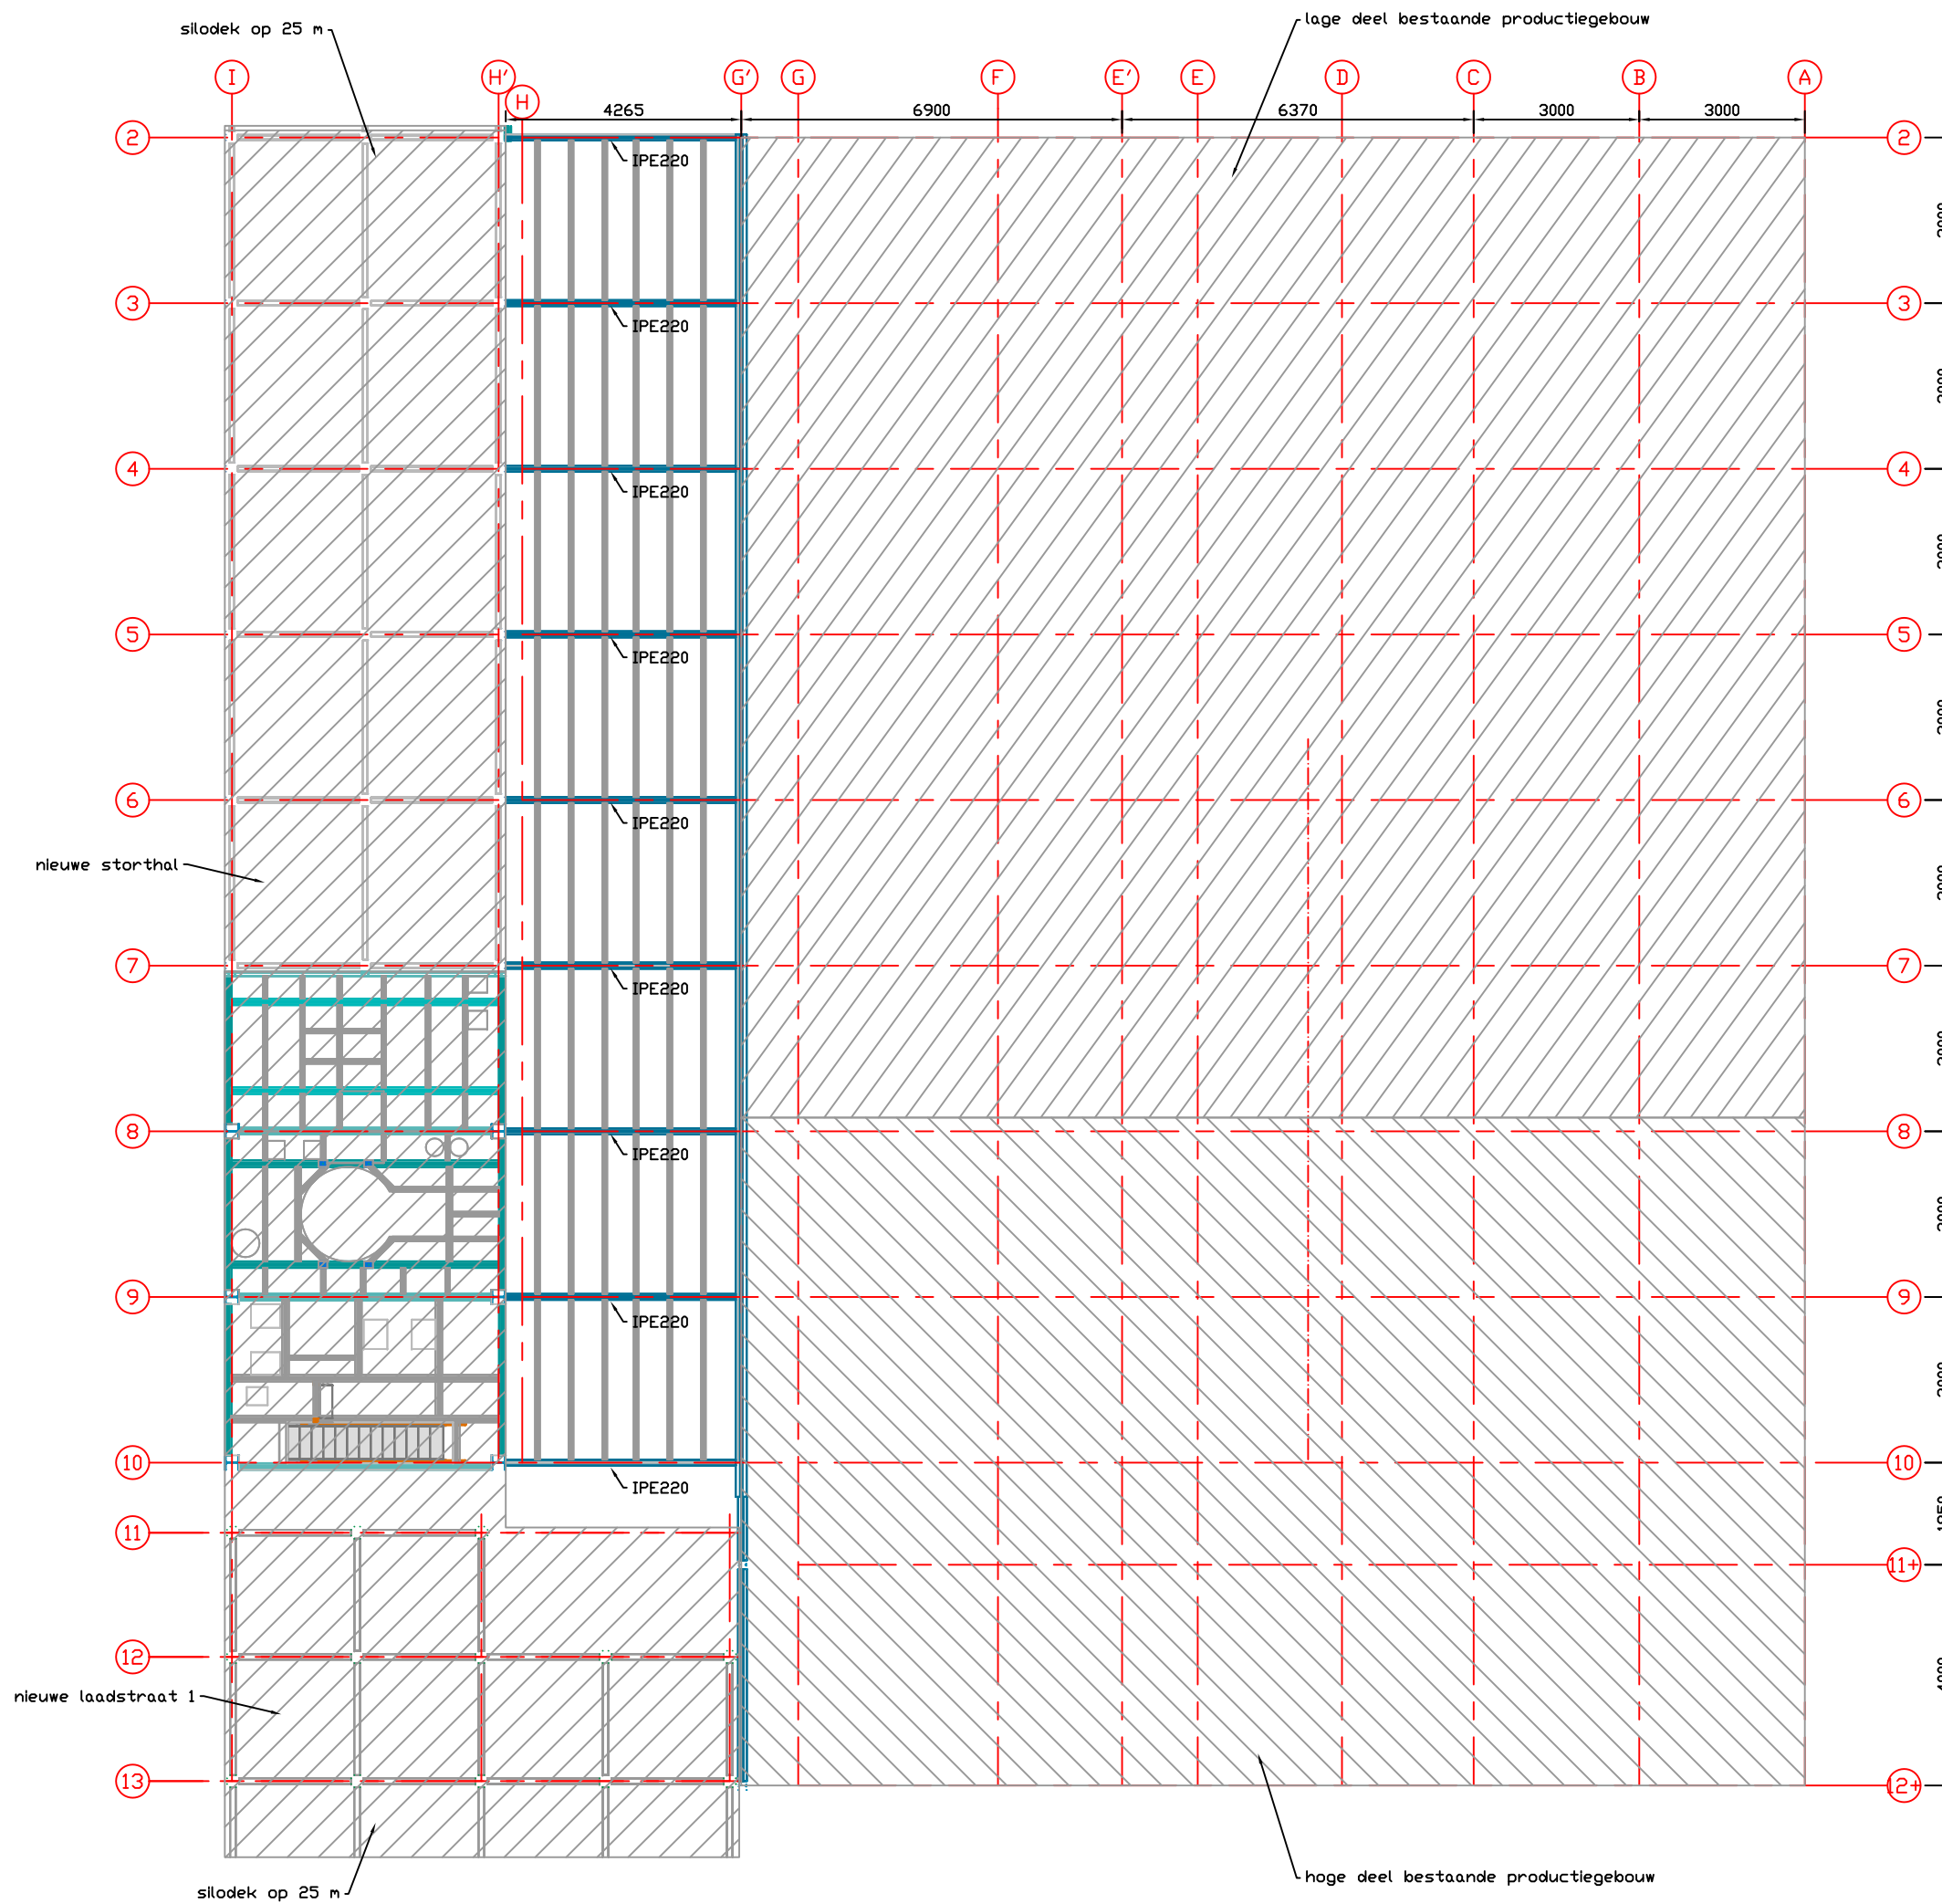


rev	datum	naam	wijziging
A			
B			
C			
D			
E			

opdrachtgever:		formaat:	proj.nr.:	naam:	datum:
De Hoop Zelhem		A3	20121971	GKA	02-02-2016
benaming:					
verhoging productiegebouw tussenvloer 17.430 m					
schaal:		tekeningnummer:		blad:	rev:
1:125		20121971-la-10		003	





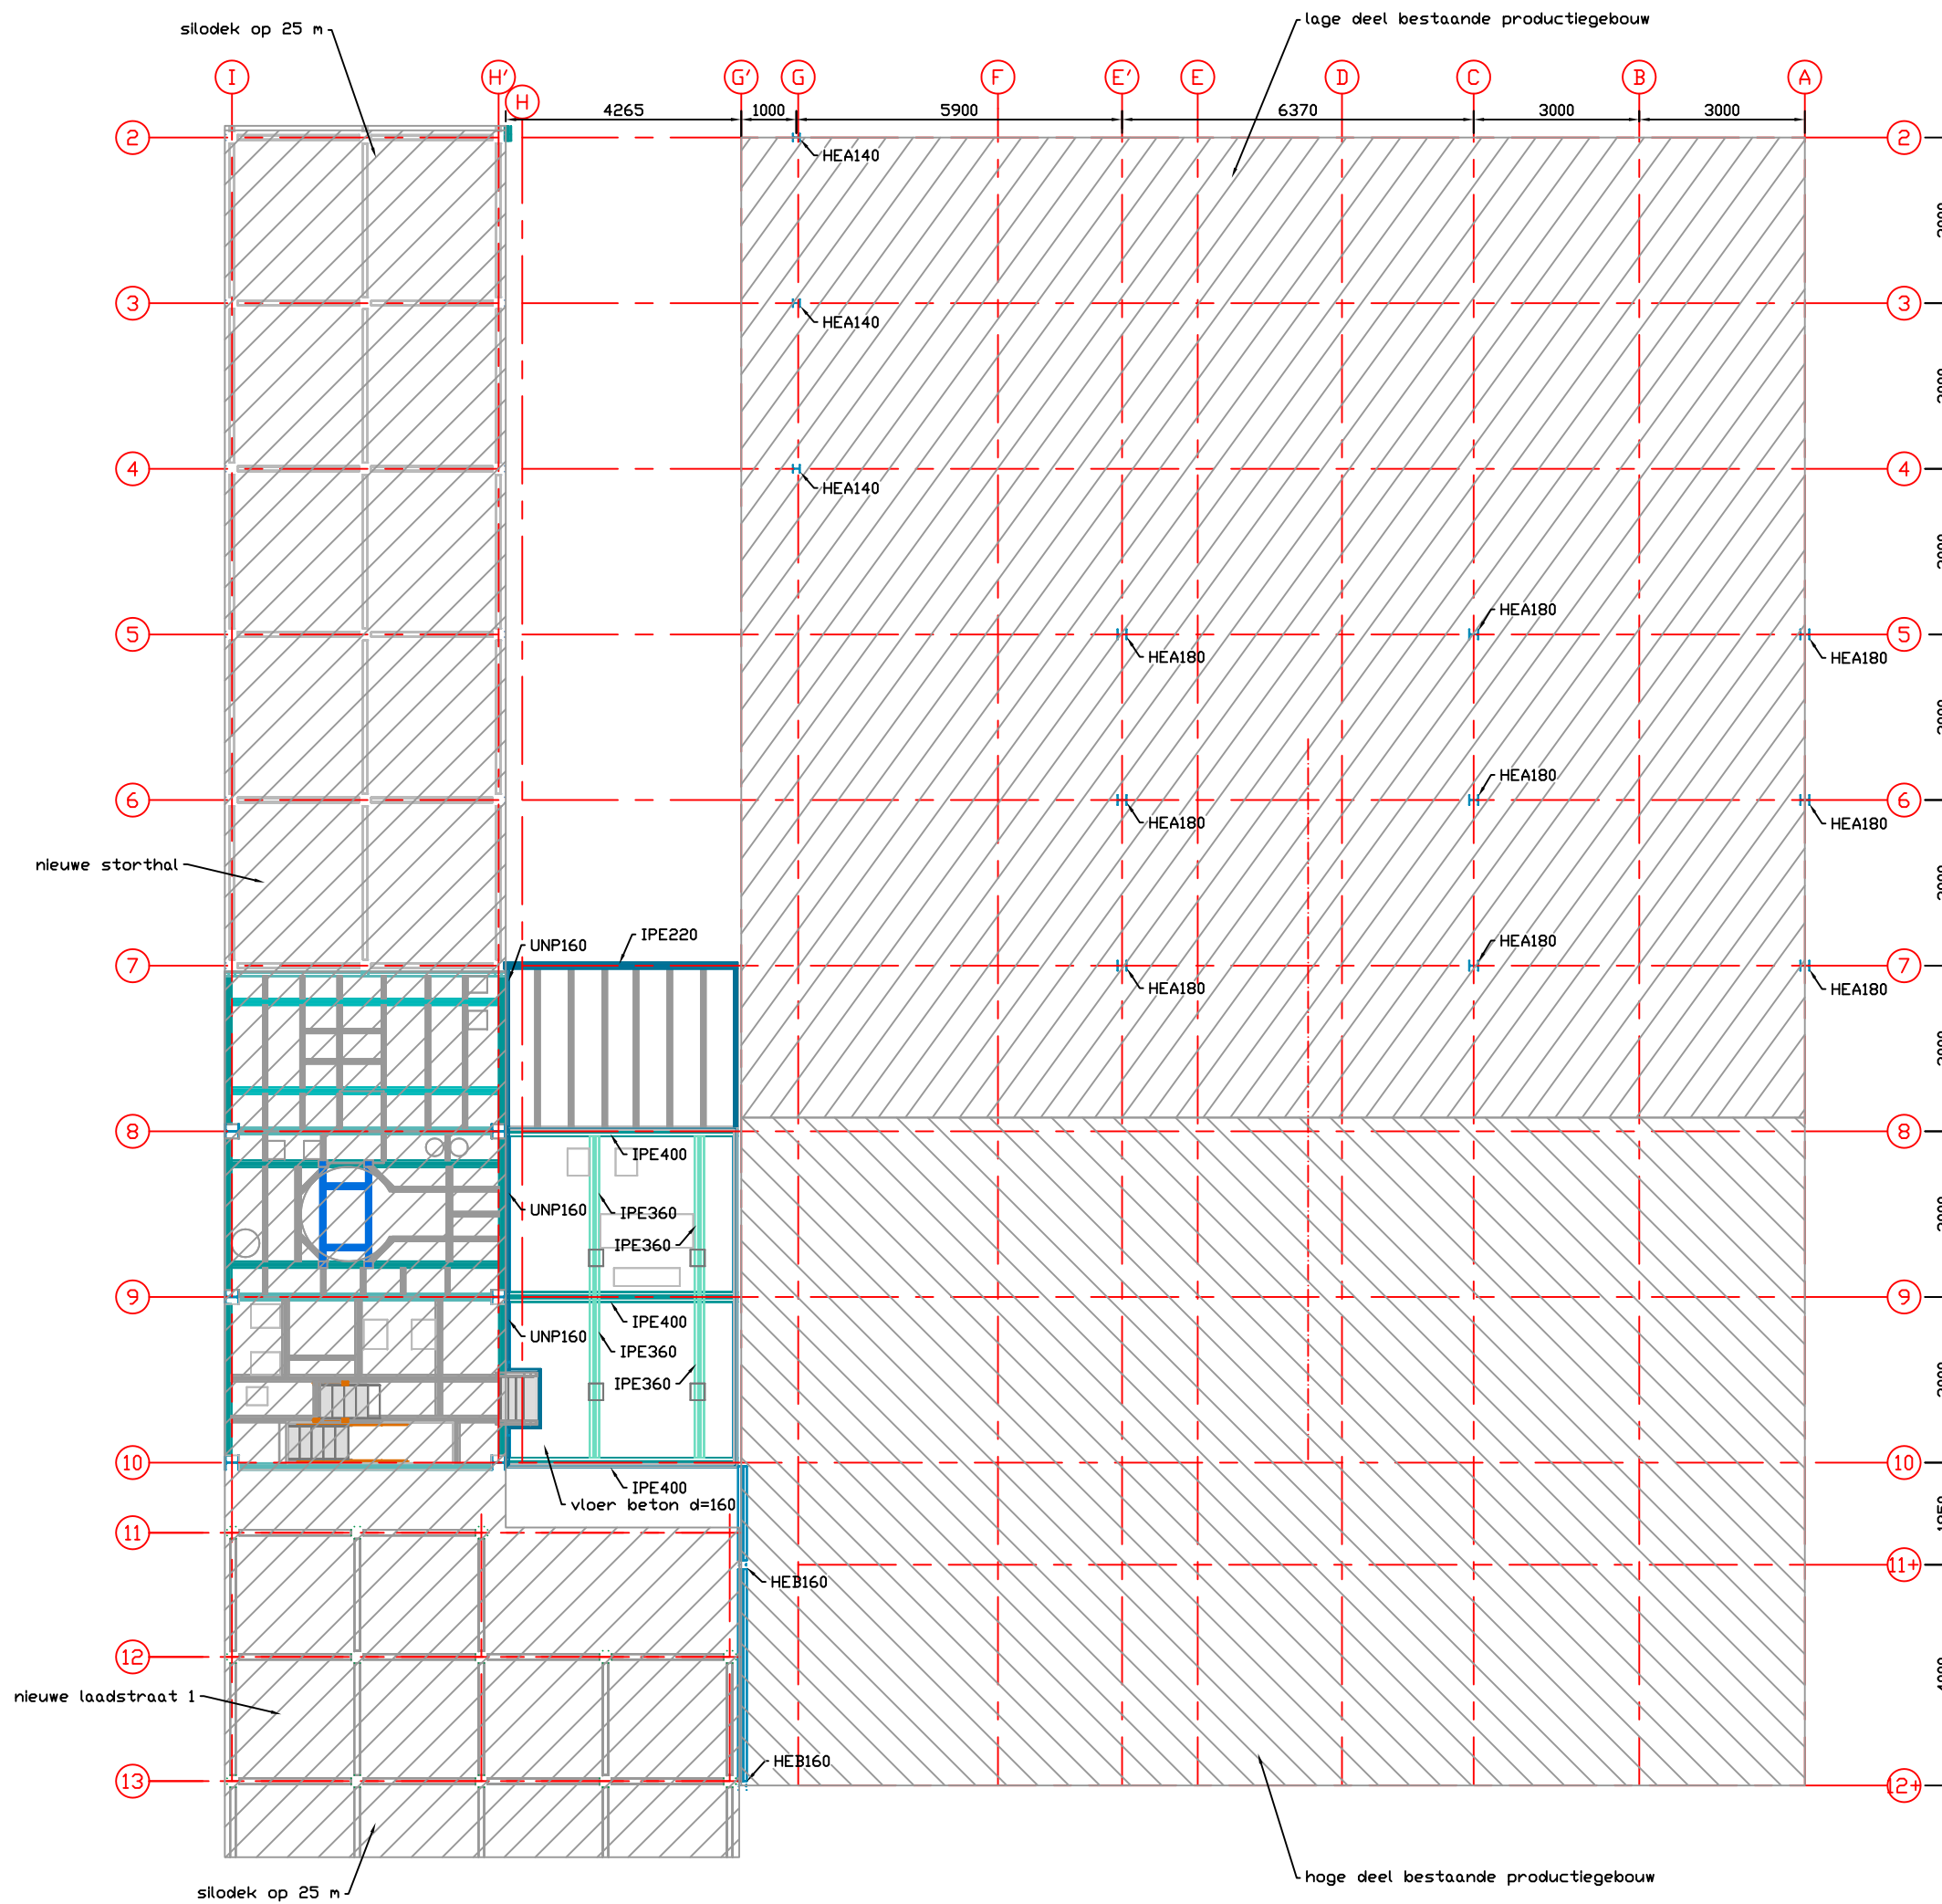

rev.	datum	naam	wijziging
A			
B			
C			
D			
E			

opdrachtgever:  
De Hoop  
Zelhem

formaat	proj.nr.	naam	datum
A3	20121971	GKA	02-02-2016

benaming:  
verhoging productiegebouw  
vloer 20.460 voor graanreiniger


schale	tekeningnummer	blad	rev.
1:125	20121971-la-10	004	









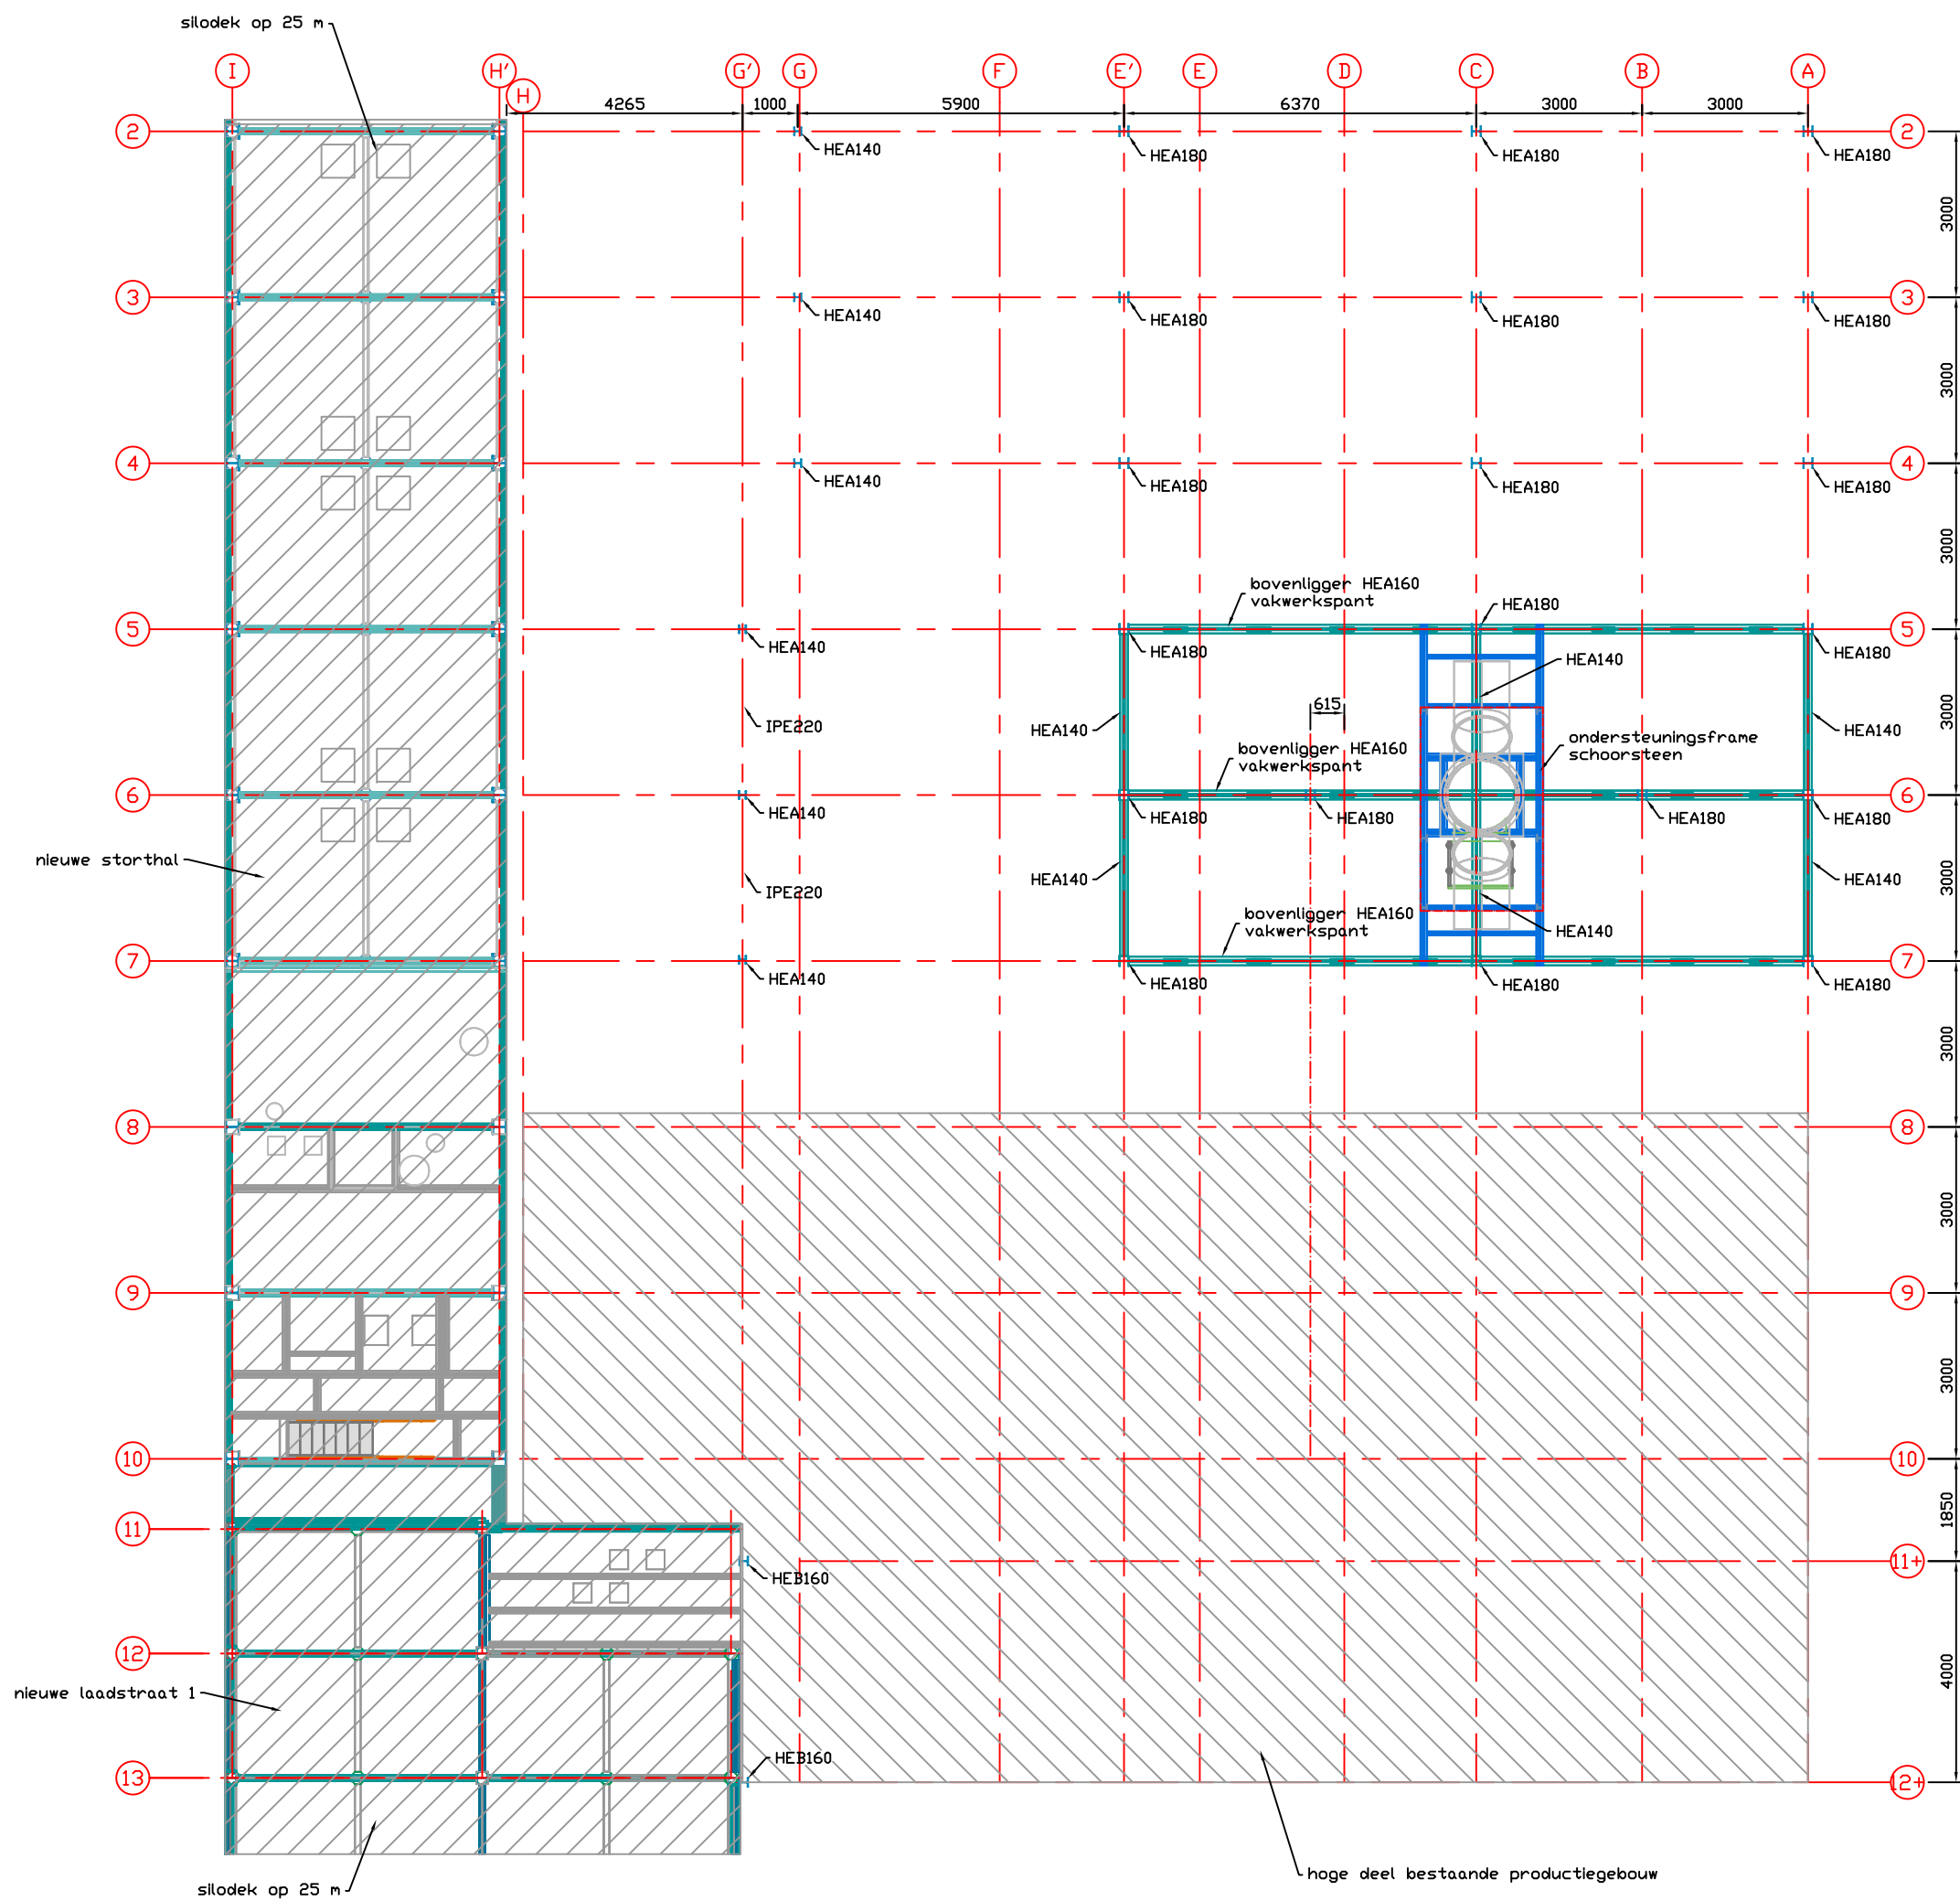


rev	datum	naam	wijziging
A			
B			
C			
D			
E			

opdrachtgever:	formaat:	proj.nr.:	naam:	datum:
De Hoop Zelhem	A3	20121971	GKA	02-02-2016
benaming:				
verhoging productiegebouw 23.95 m afsteuning schoorsteen				
schale:	tekeningnummer:		blad:	rev:
1:125	20121971-la-10		006	





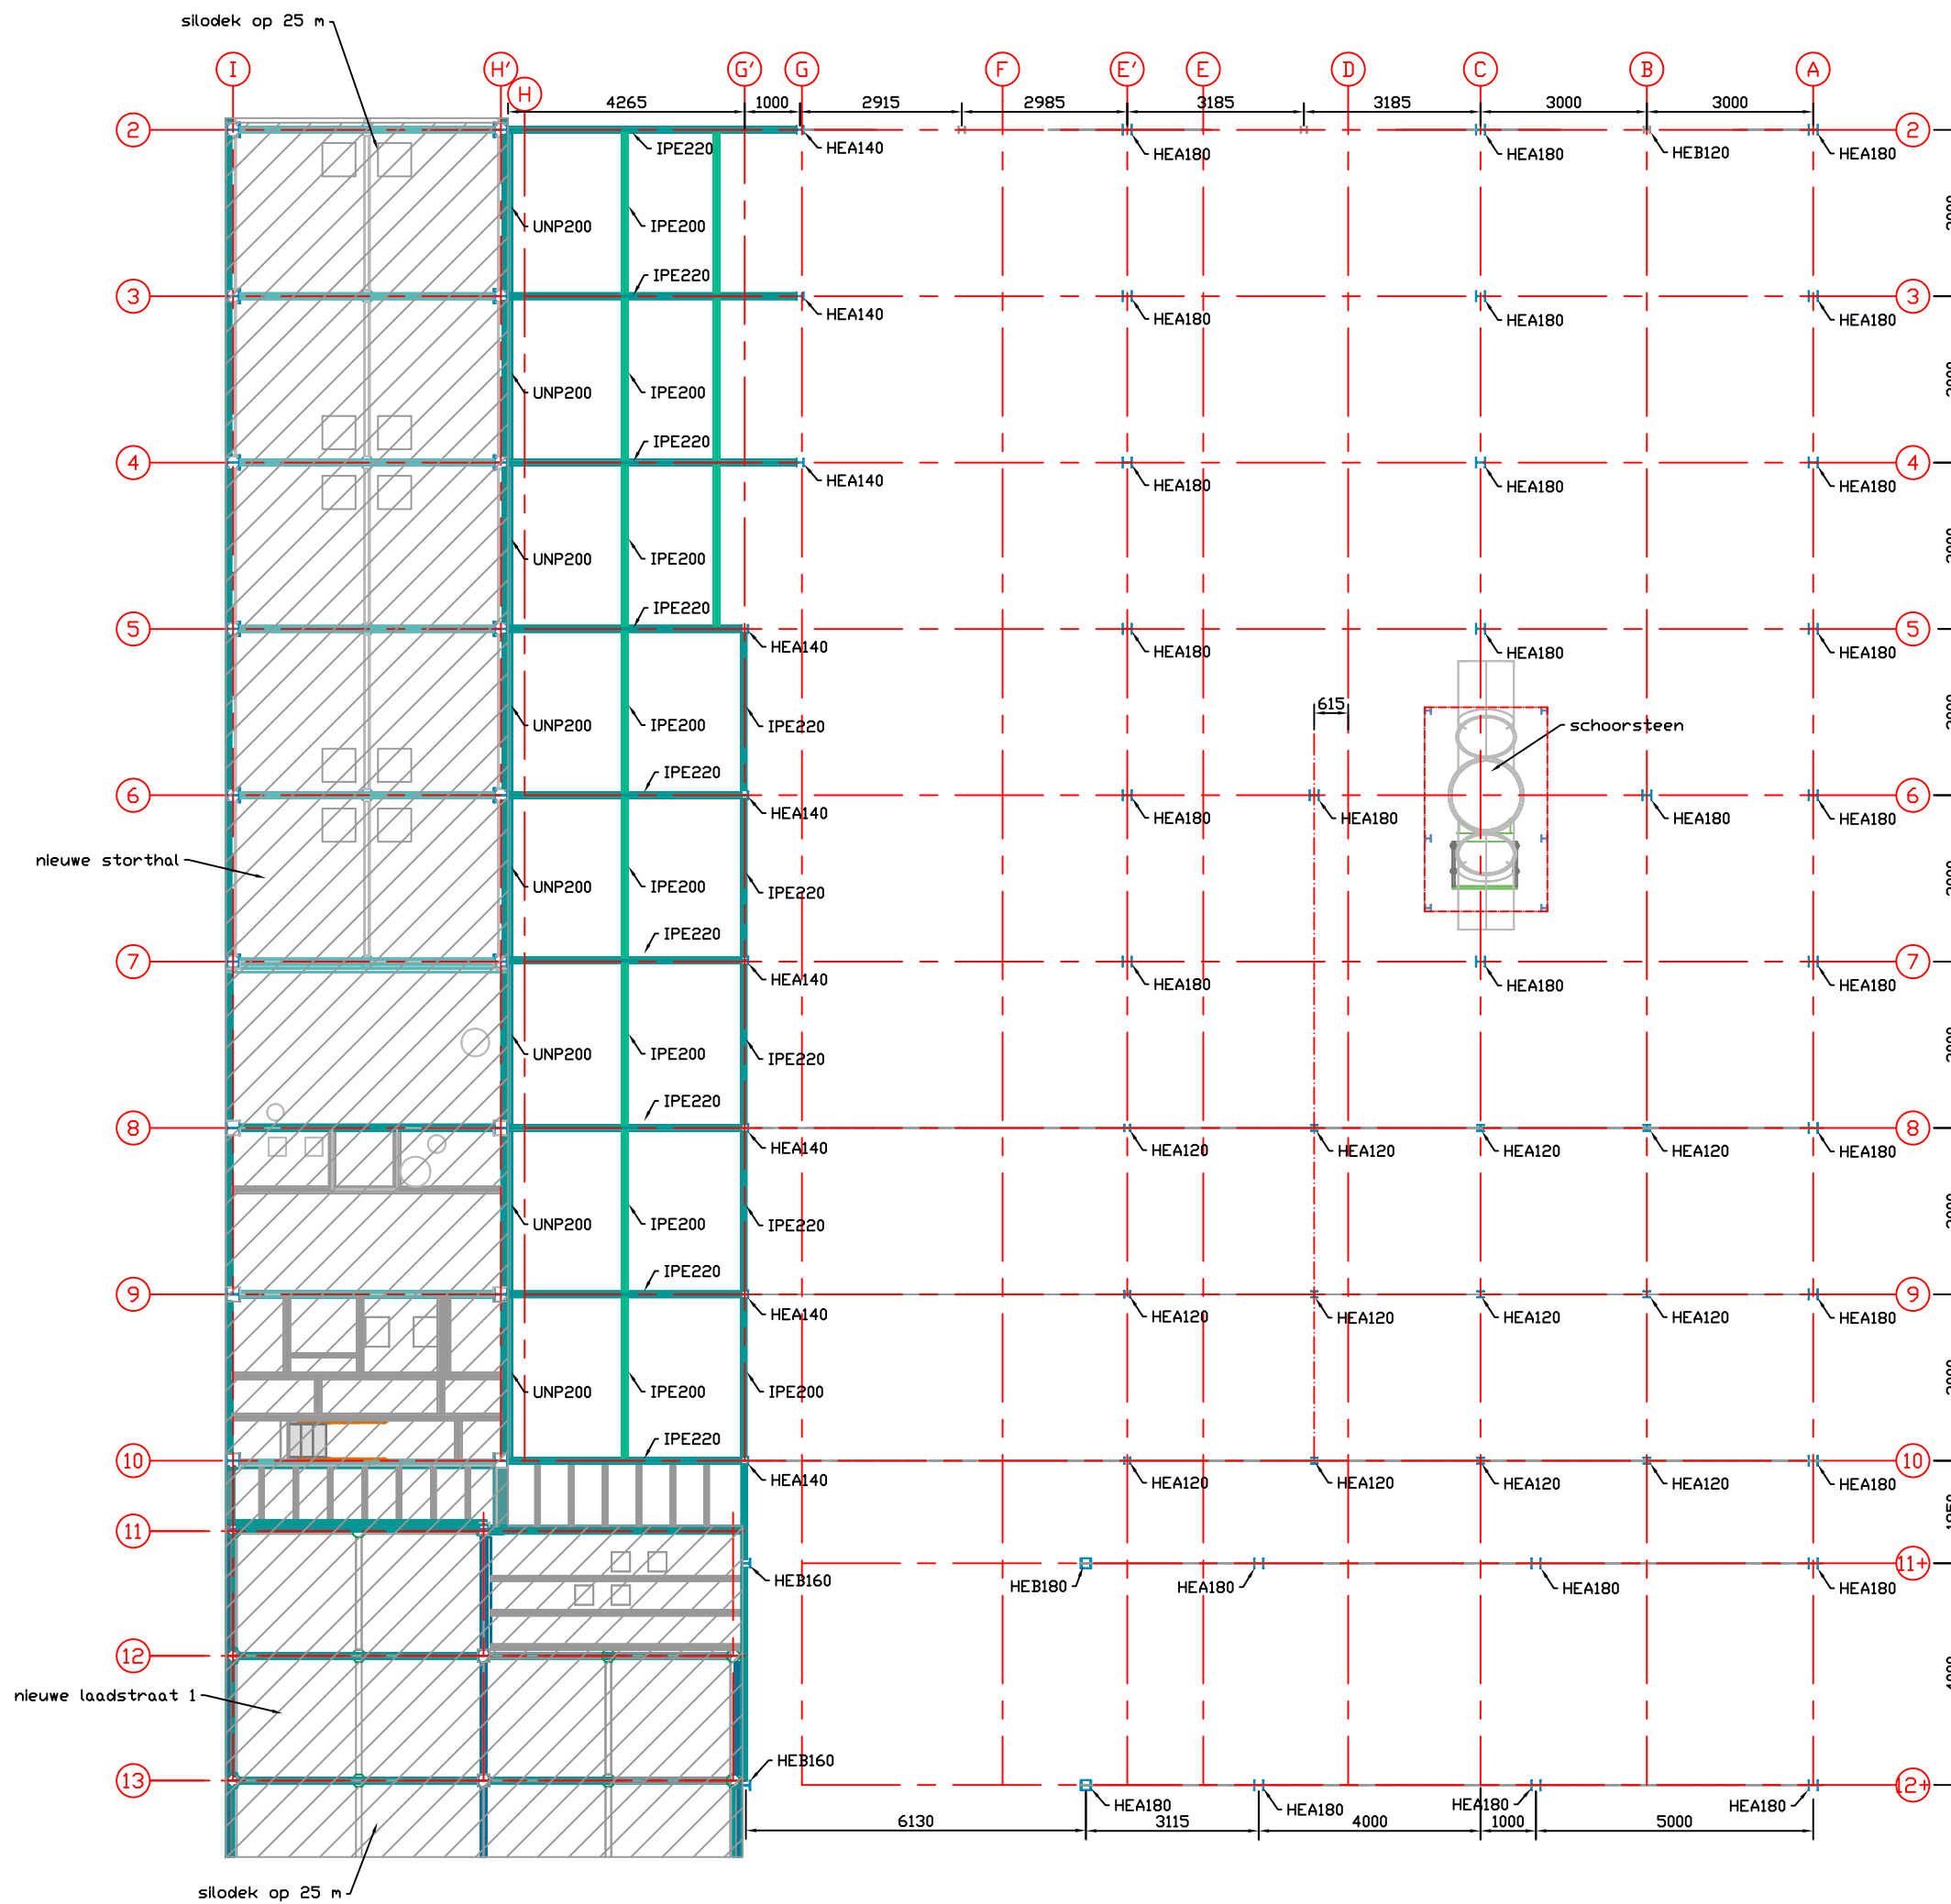

rev.	datum	naam	wijziging
A			
B			
C			
D			
E			

opdrachtgever:  
De Hoop  
Zelhem


formaat	proj.nr.	naam	datum
A3	20121971	GKA	02-02-2016

benaming:  
verhoging productiegebouw  
vloer 25 m boven laadstraat 2/3

schale	tekeningnummer	blad	rev.
1:125	20121971-la-10	007	





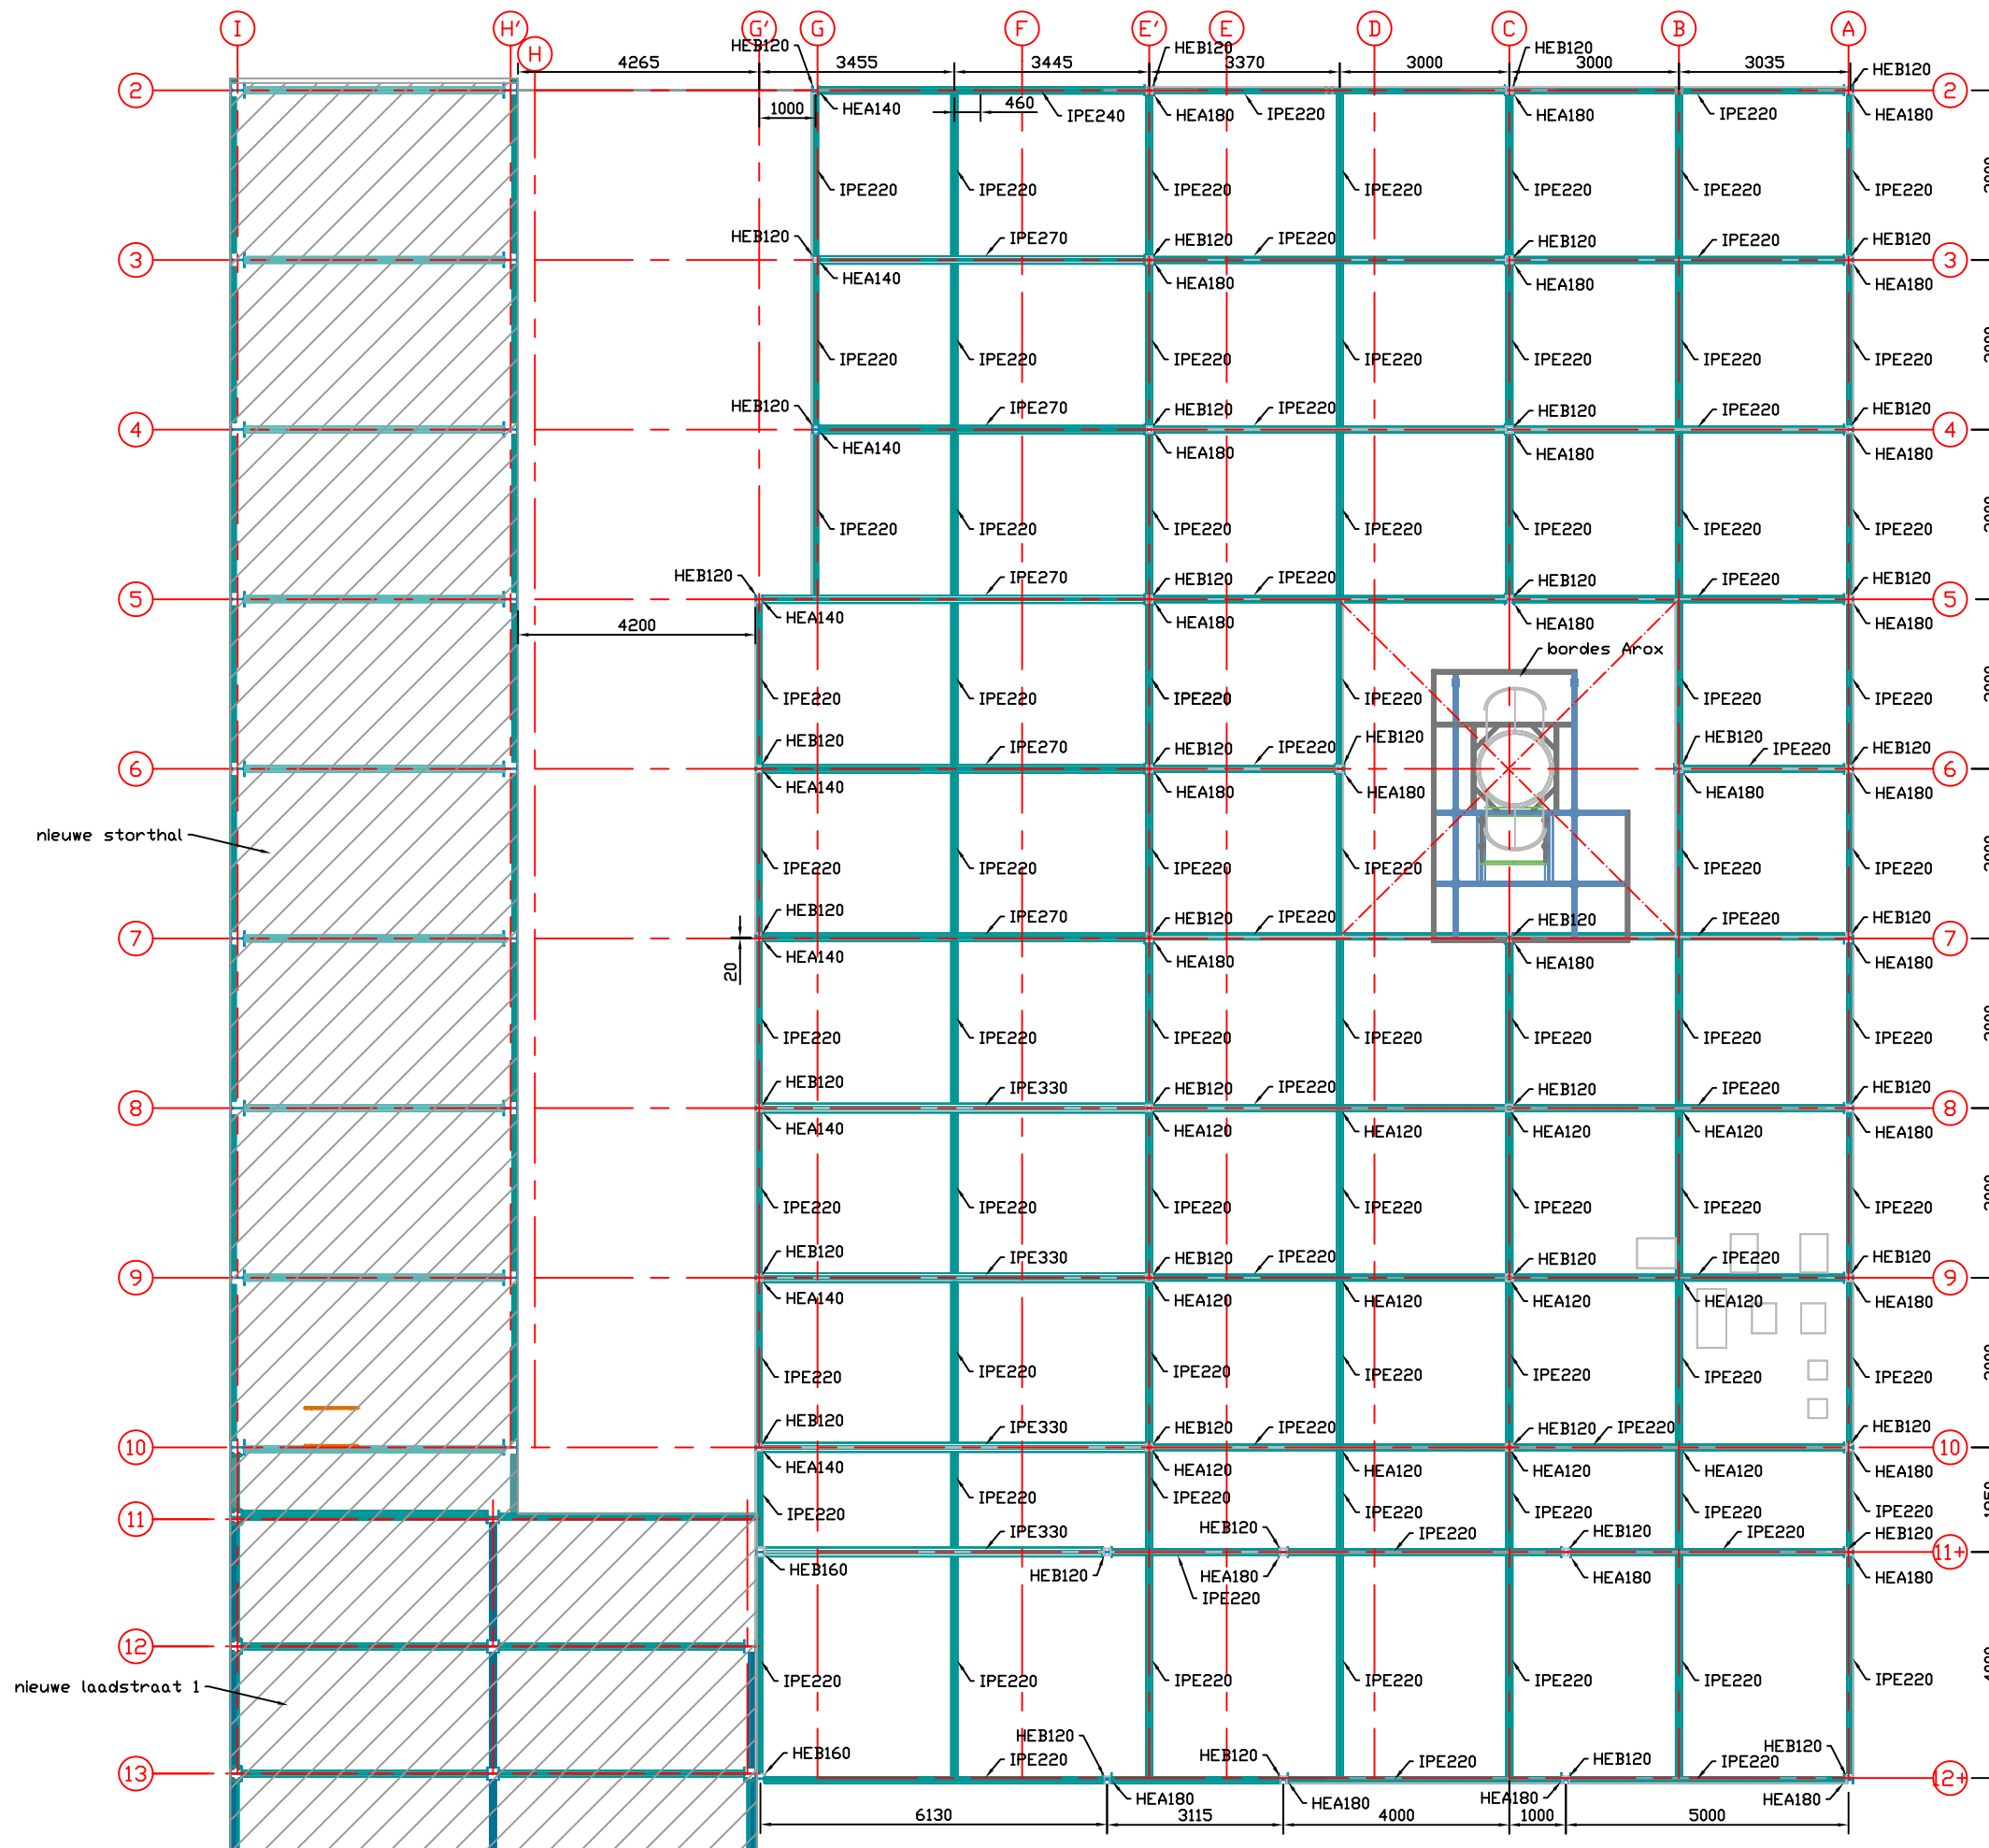

rev	datum	naam	wijziging
A			
B			
C			
D			
E			

opdrachtgever:  
De Hoop  
Zelhem


formaat	proj.nr.	naam	datum
A3	20121971	GKA	02-02-2016

benaming:  
verhoging productiegebouw  
plattegrond vloer 26 m



schale	tekeningnummer	blad	rev
1:125	20121971-la-10	008	



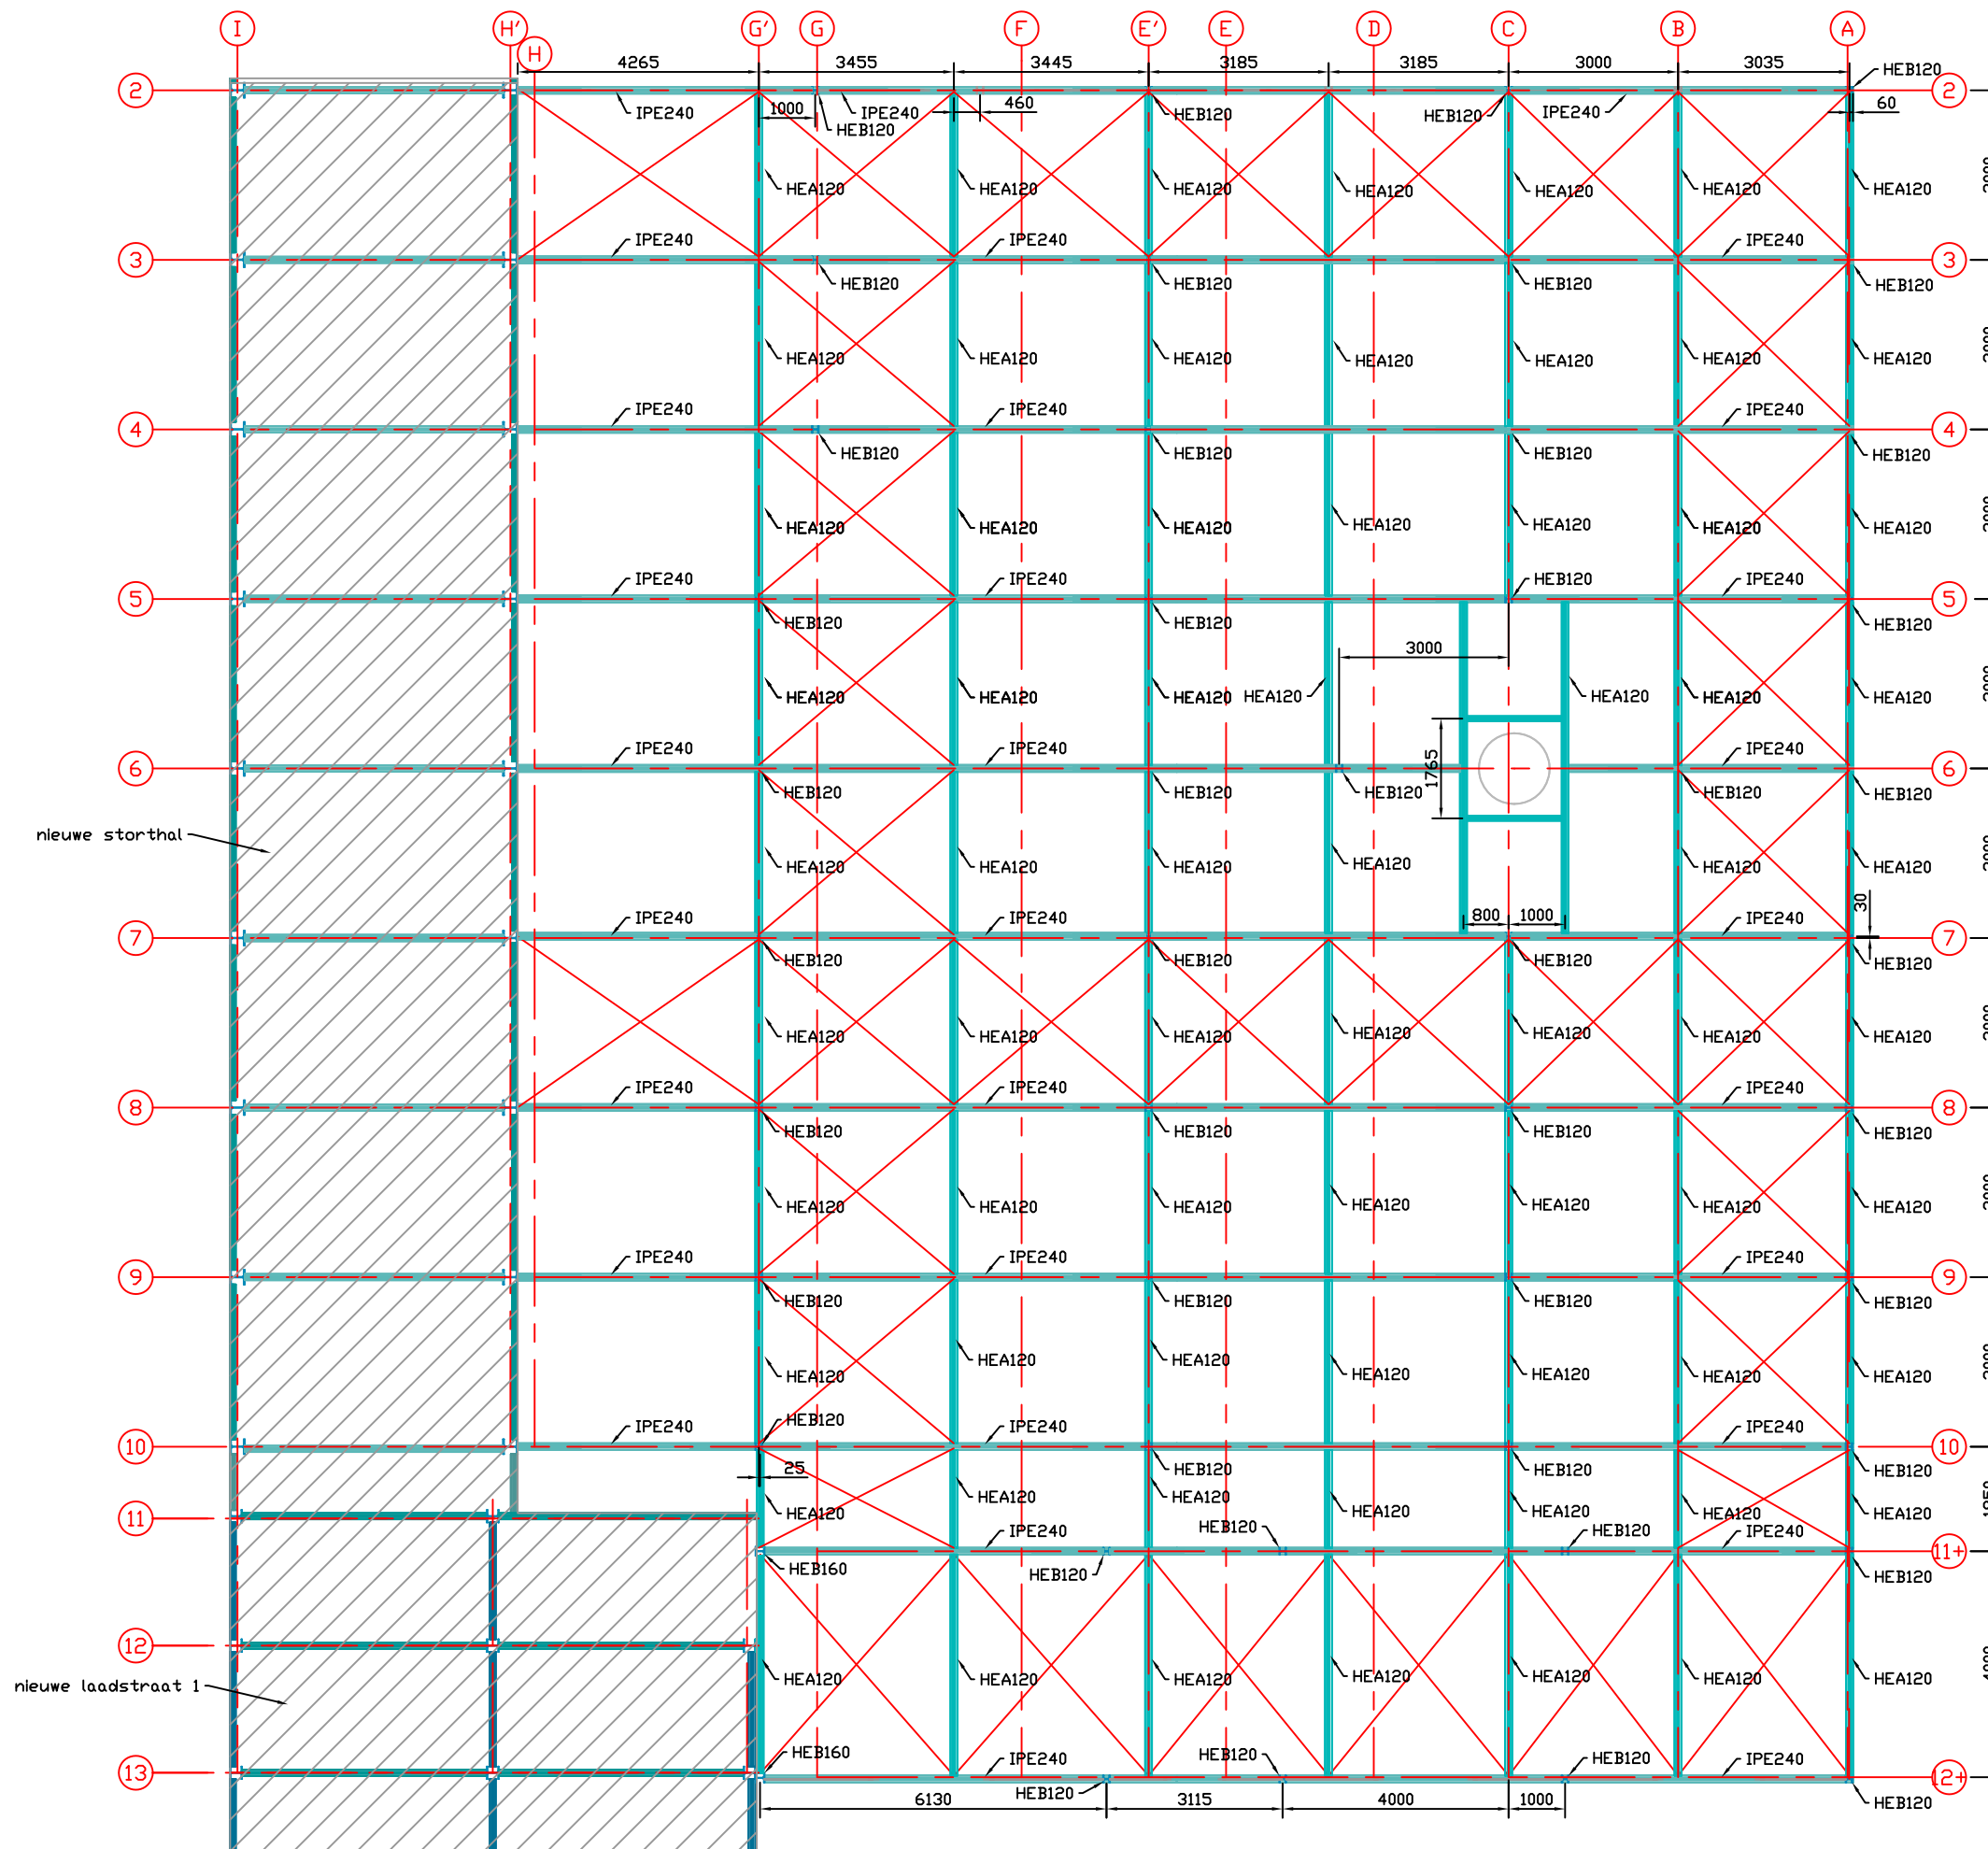

rev	datum	naam	wijziging
A			
B			
C			
D			
E			

opdrachtgever:  
De Hoop  
Zelhem


formaat	proj.nr.	naam	datum
A3	20121971	GKA	02-02-2016

benaming:  
verhoging productiegebouw  
plattegrond dak 30.500 m



schale	tekeningnummer	blad	rev
1:125	20121971-la-10	009	



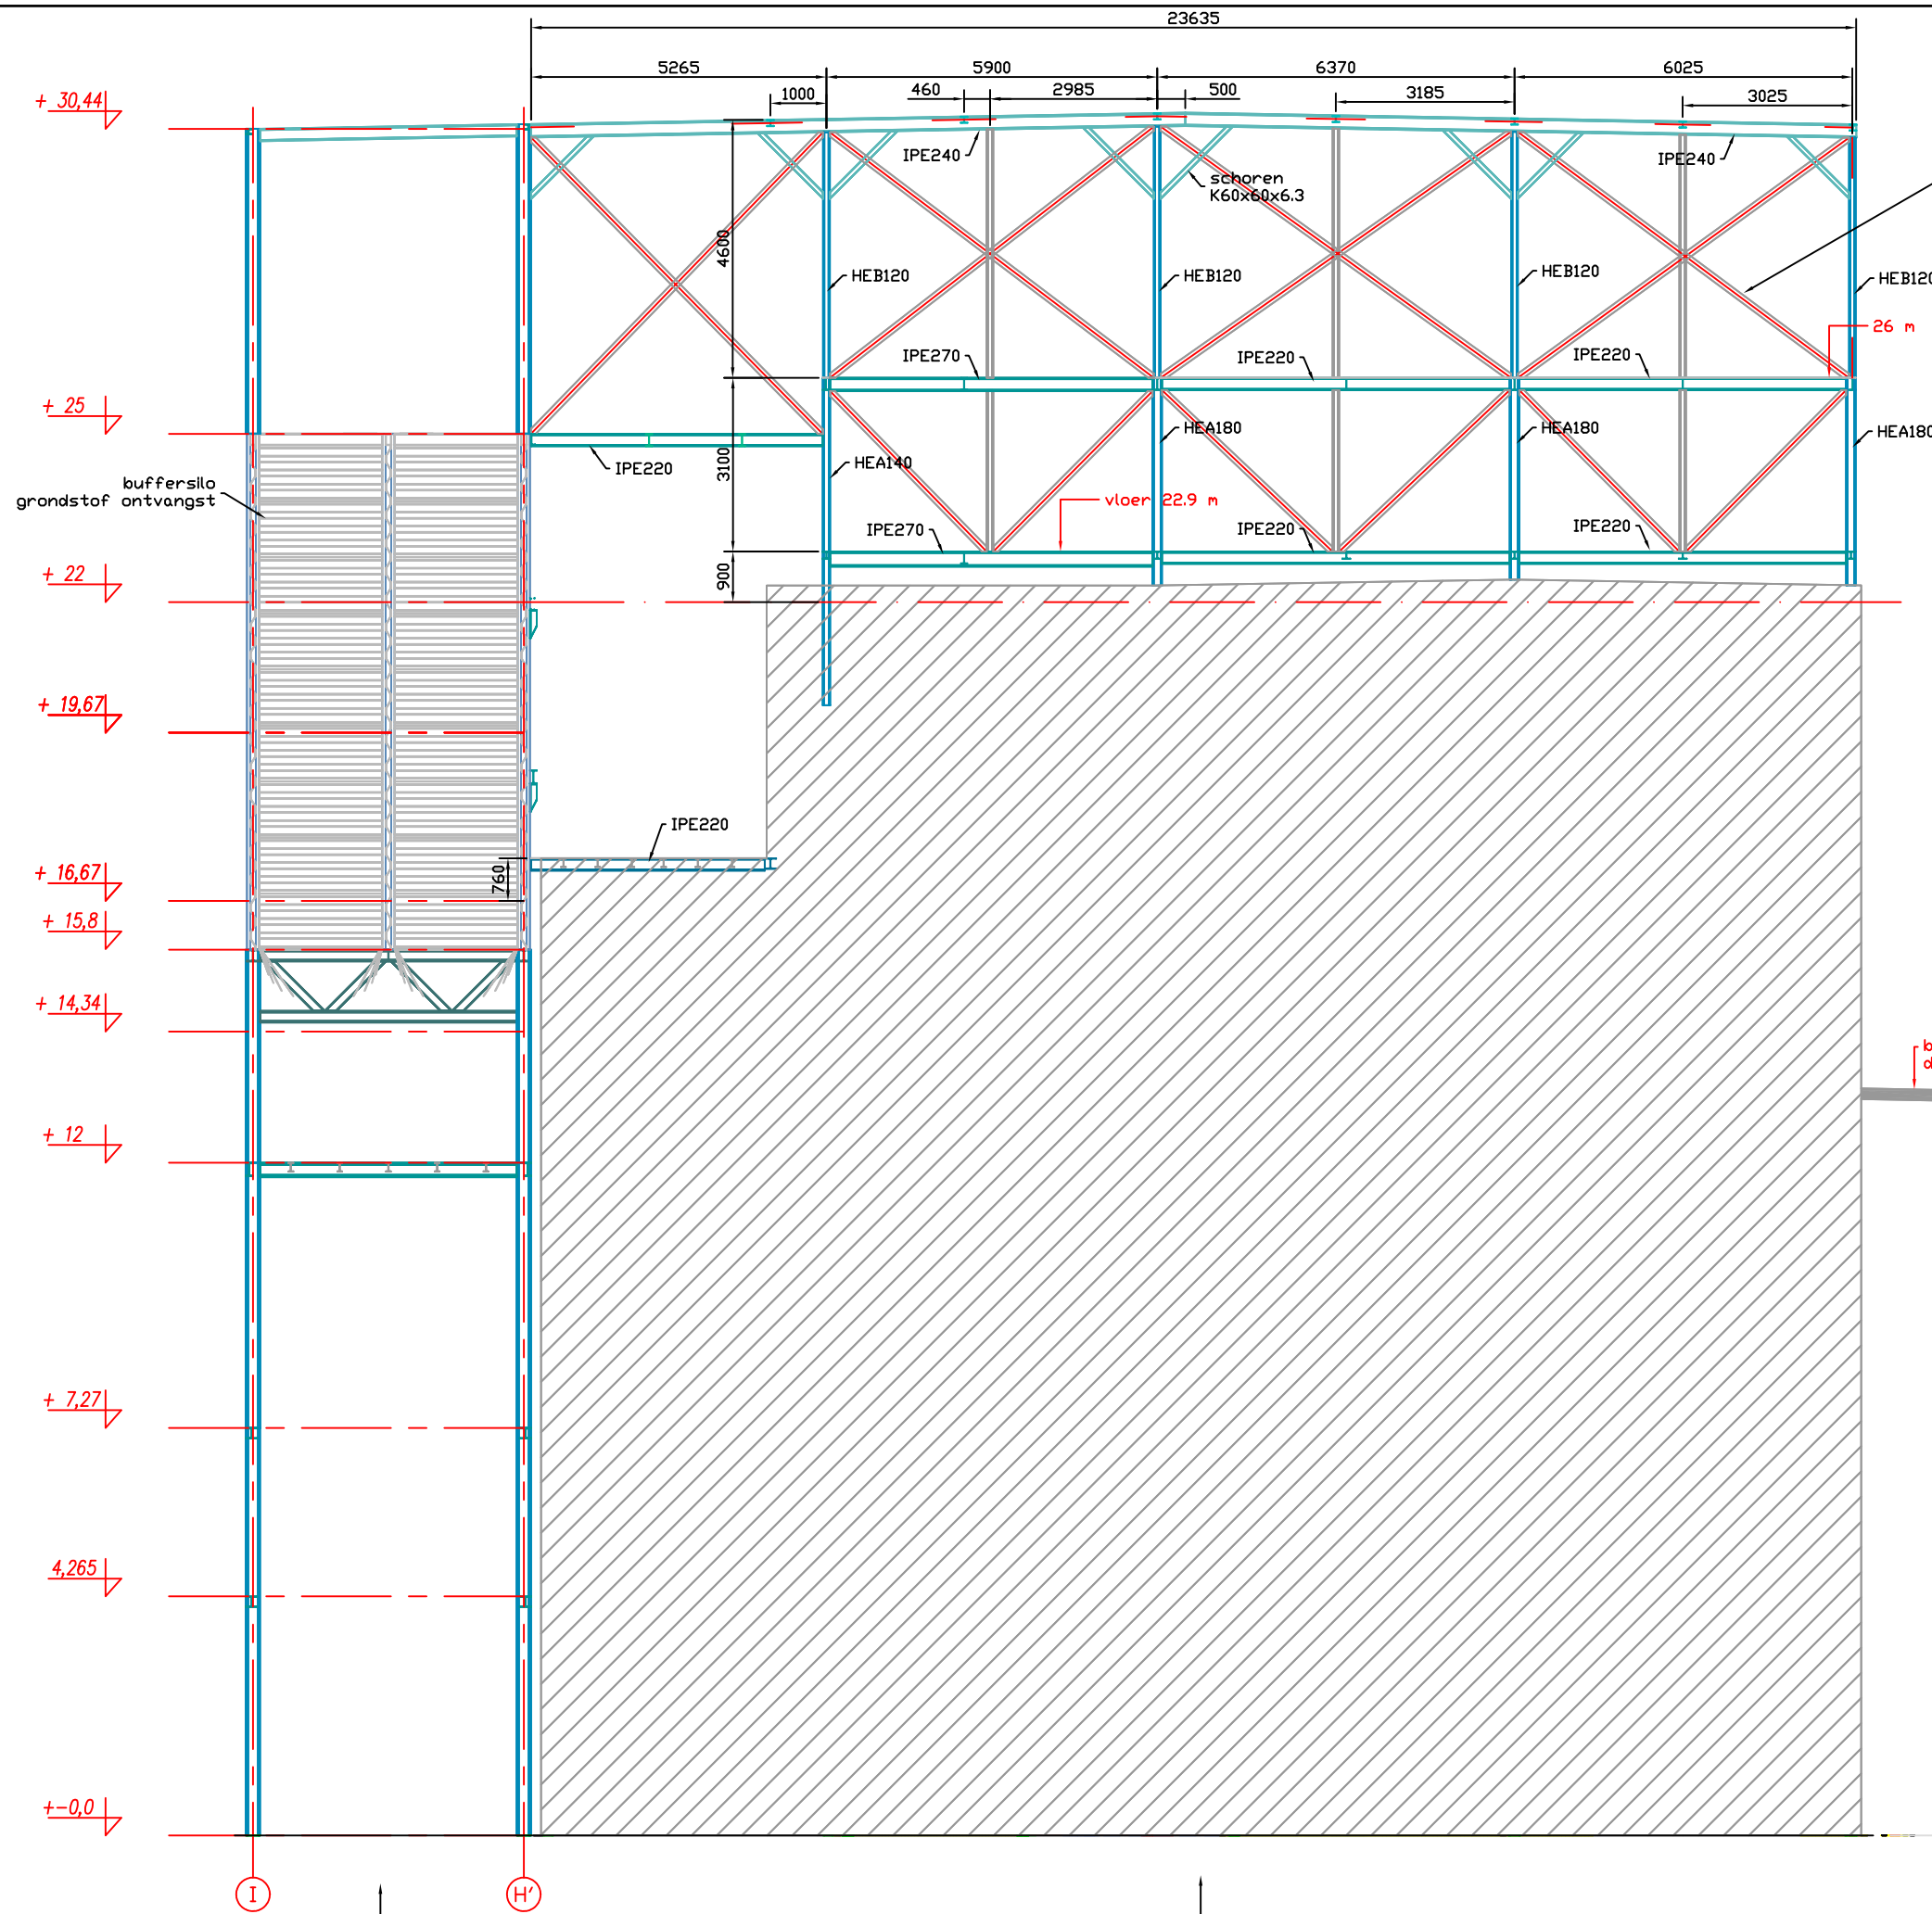

nieuwbouw storthal  
tekeningset la-53

bestaande productiegebouw1

opdrachtgever:  
De Hoop  
Zelhem





revi	datum	naam	wijziging
A			
B			
C			
D			
E			

formaat	proj.nr.	naam	datum
A3	20121971	GKA	02-02-2016

benaming:  
verhoging productiegebouw  
doorsnede as 02

schaal	tekeningnummer	blad	revi
1:125	20121971-la-10	010	



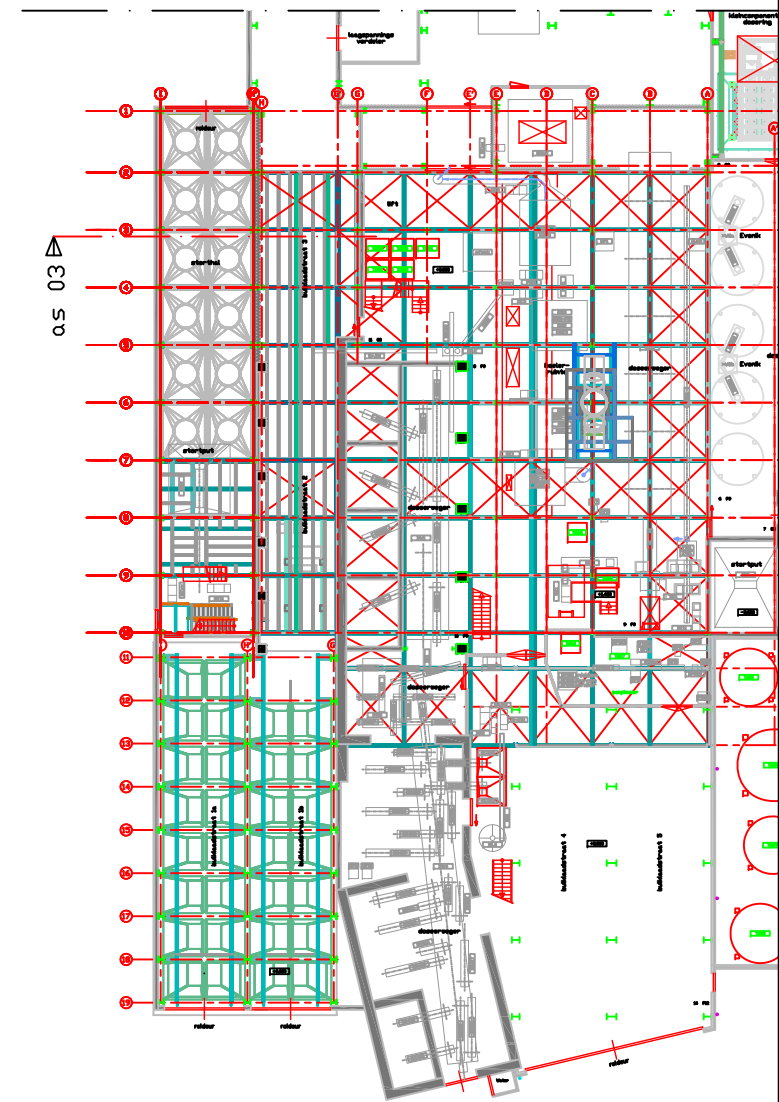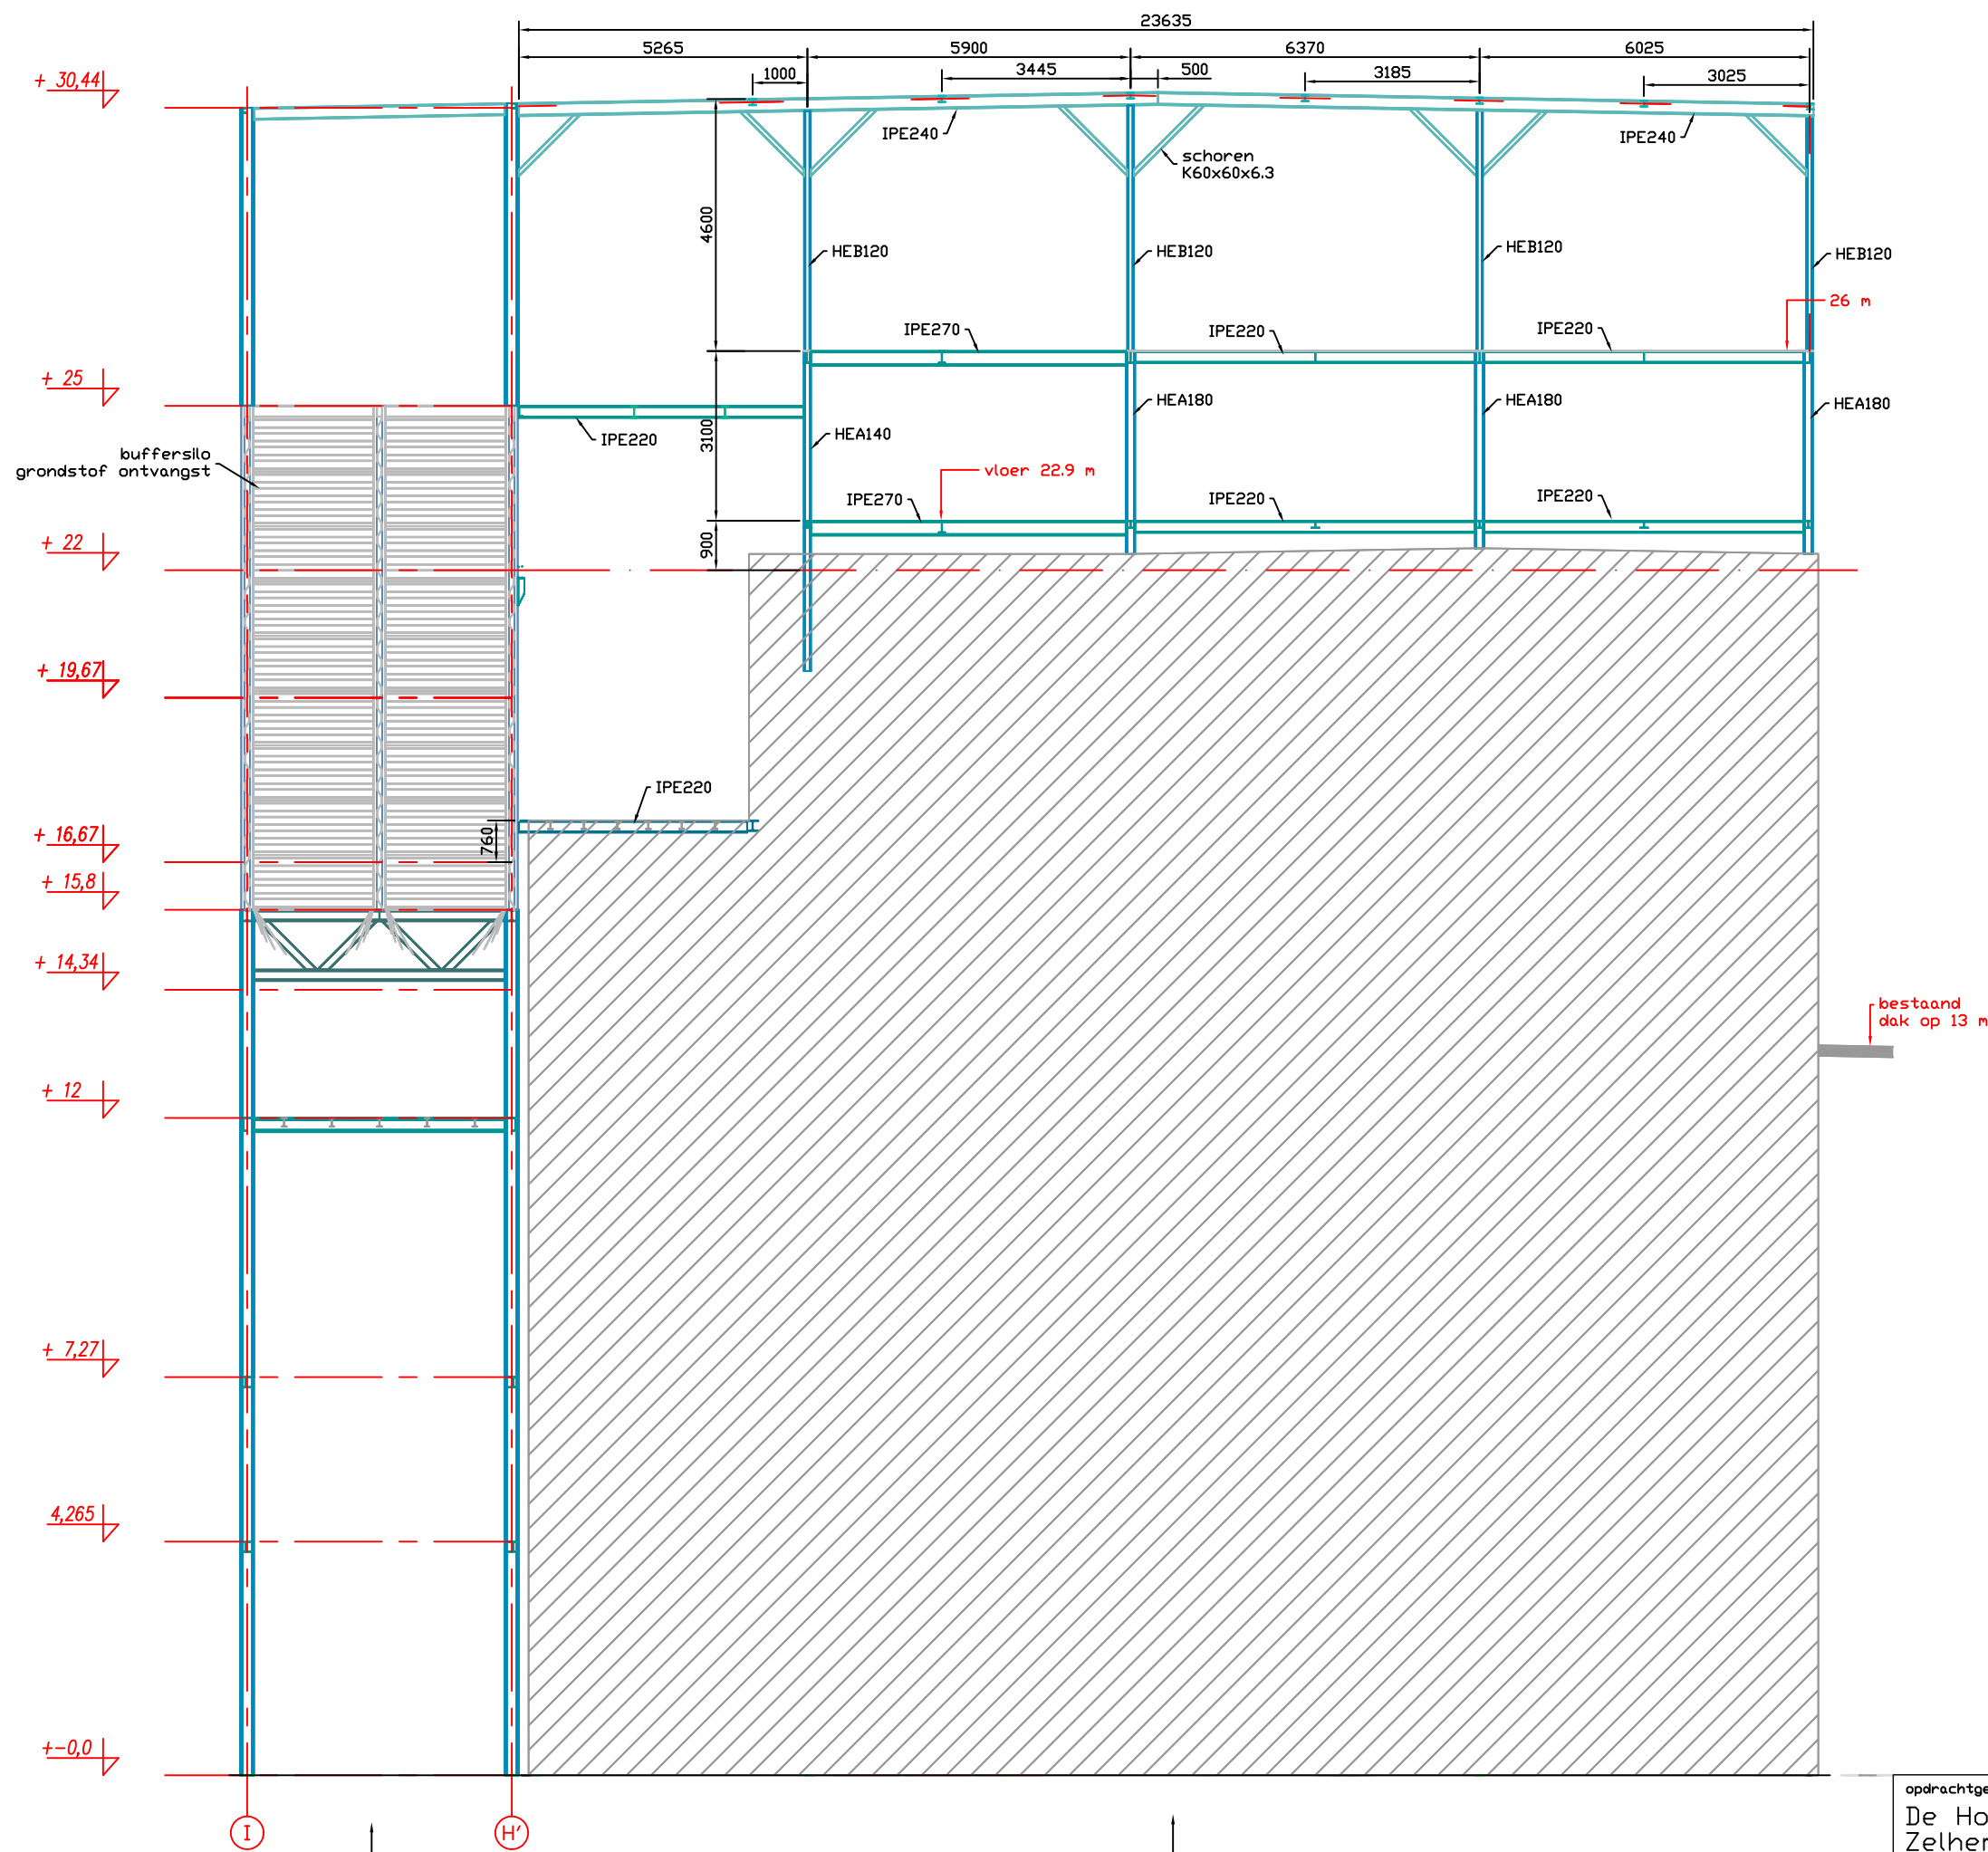

revi	datum	naam	wijziging
A			
B			
C			
D			
E			

opdrachtgever:  
De Hoop  
Zelhem





formaat	proj.nr.	naam	datum
A3	20121971	GKA	02-02-2016

benaming:  
verhoging productiegebouw  
doorsnede as 03

schaal	tekeningnummer	blad	revi
1:125	20121971-la-10	011	



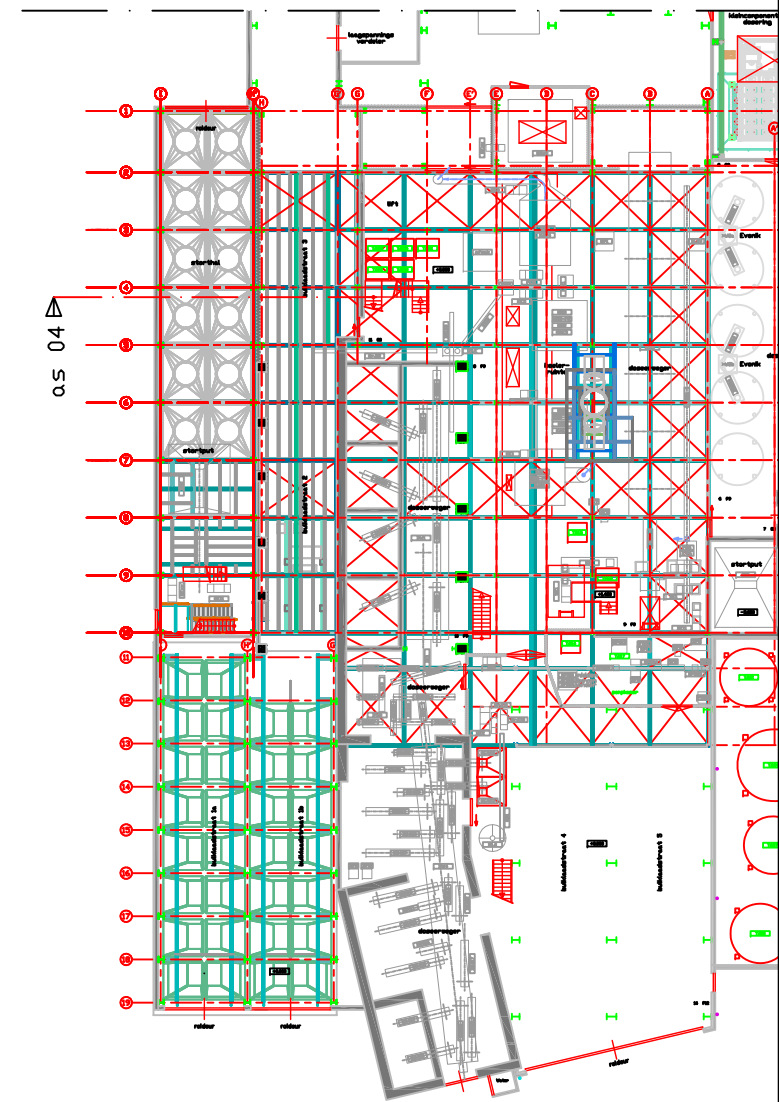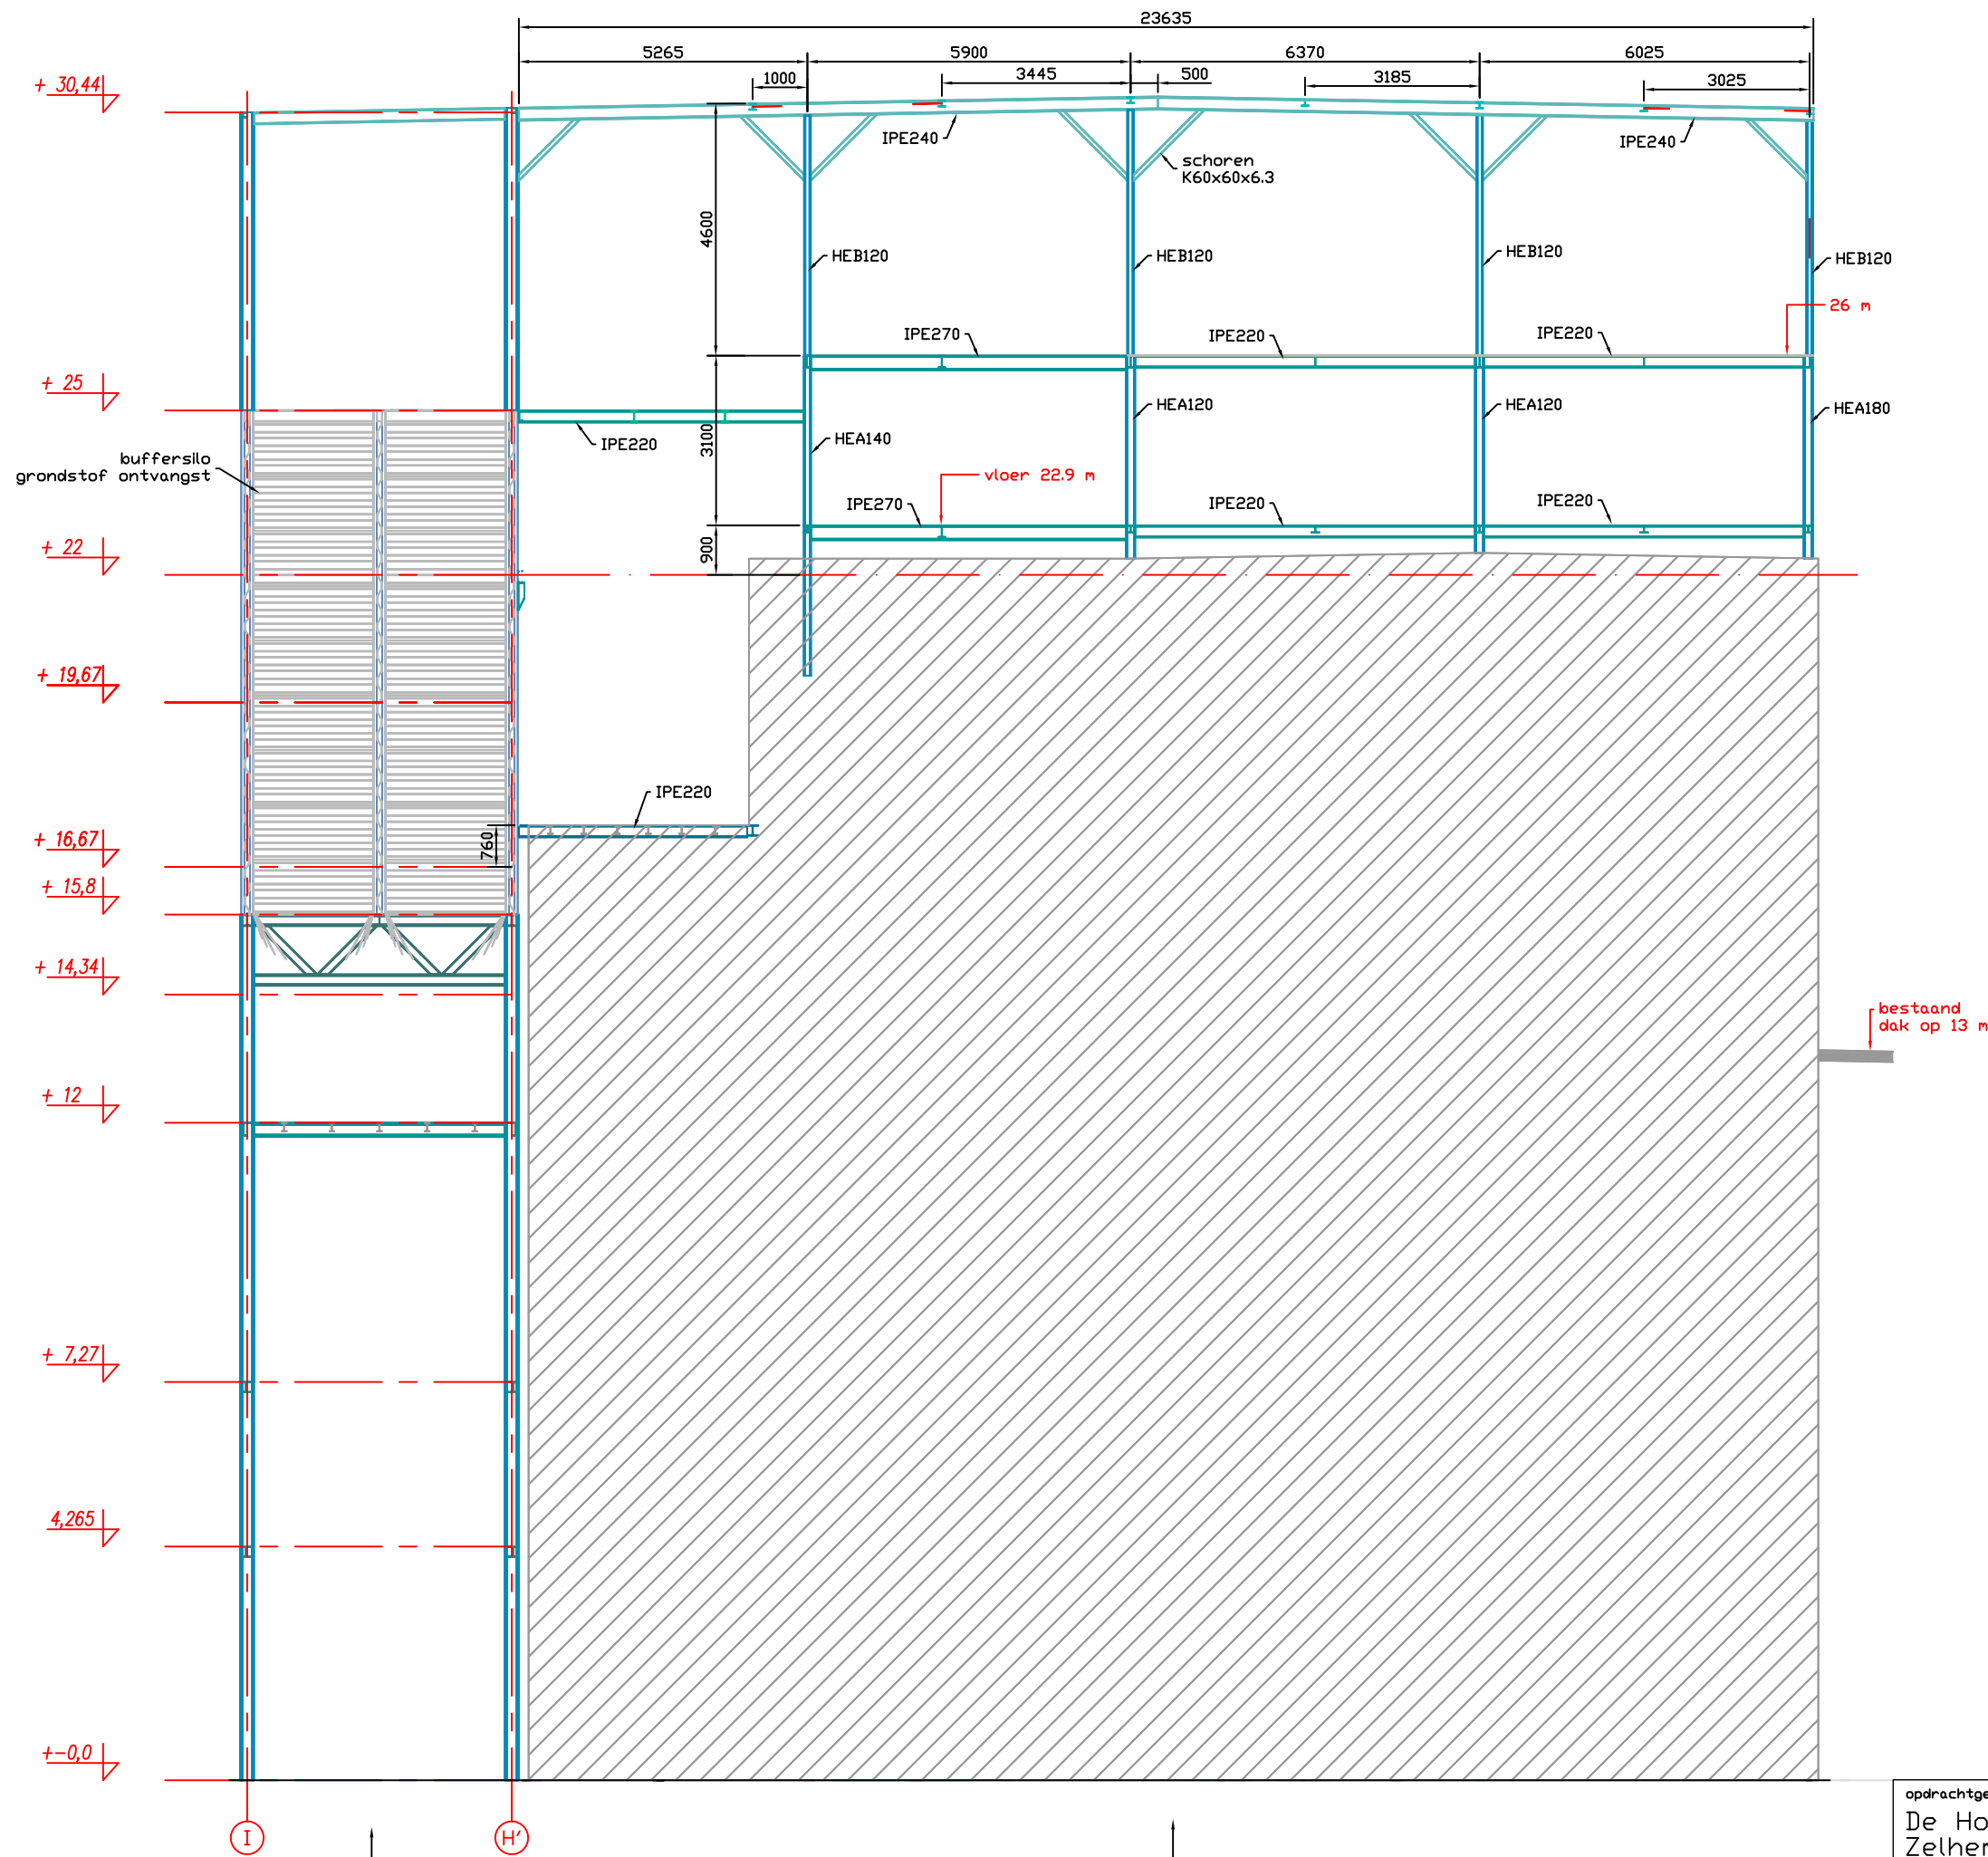

revi	datum	naam	wijziging
A			
B			
C			
D			
E			

opdrachtgever:  
De Hoop  
Zelhem



formaat	proj.nr.	naam	datum
A3	20121971	GKA	02-02-2016



benaming:  
verhoging productiegebouw  
doorsnede as 04

schaal	tekeningnummer	blad	revi
1:125	20121971-la-10	012	

nieuwbouw storthal  
tekeningset la-53

bestaande productiegebouw1



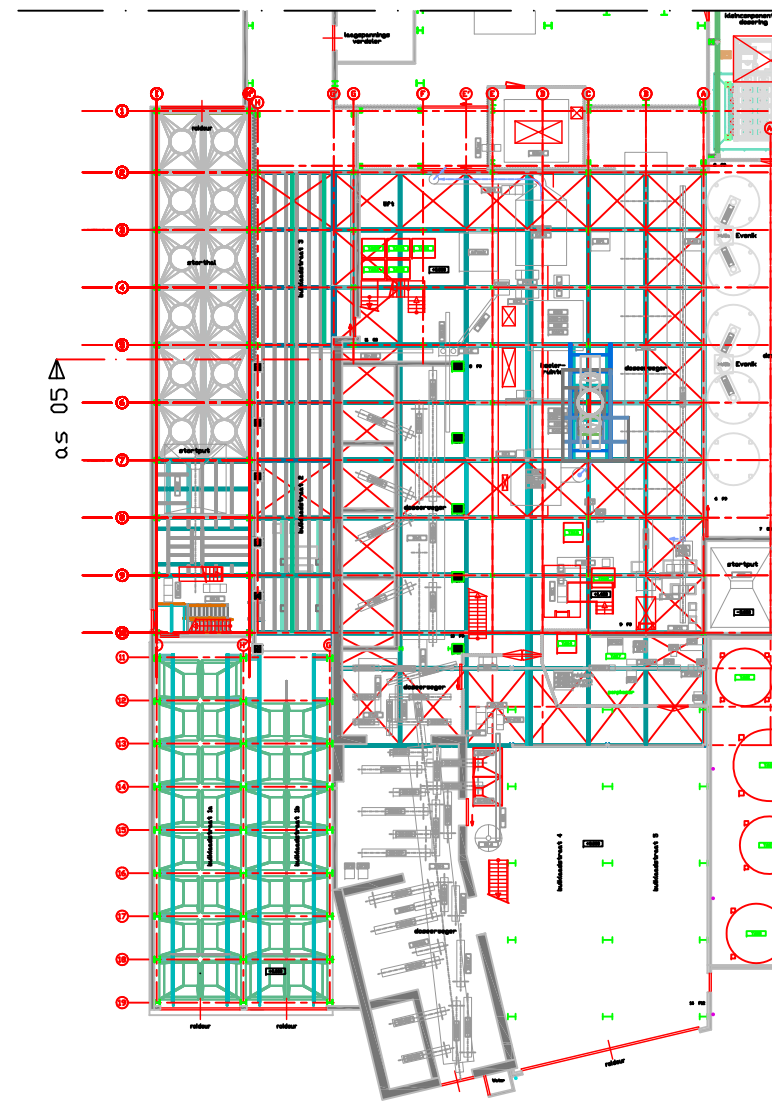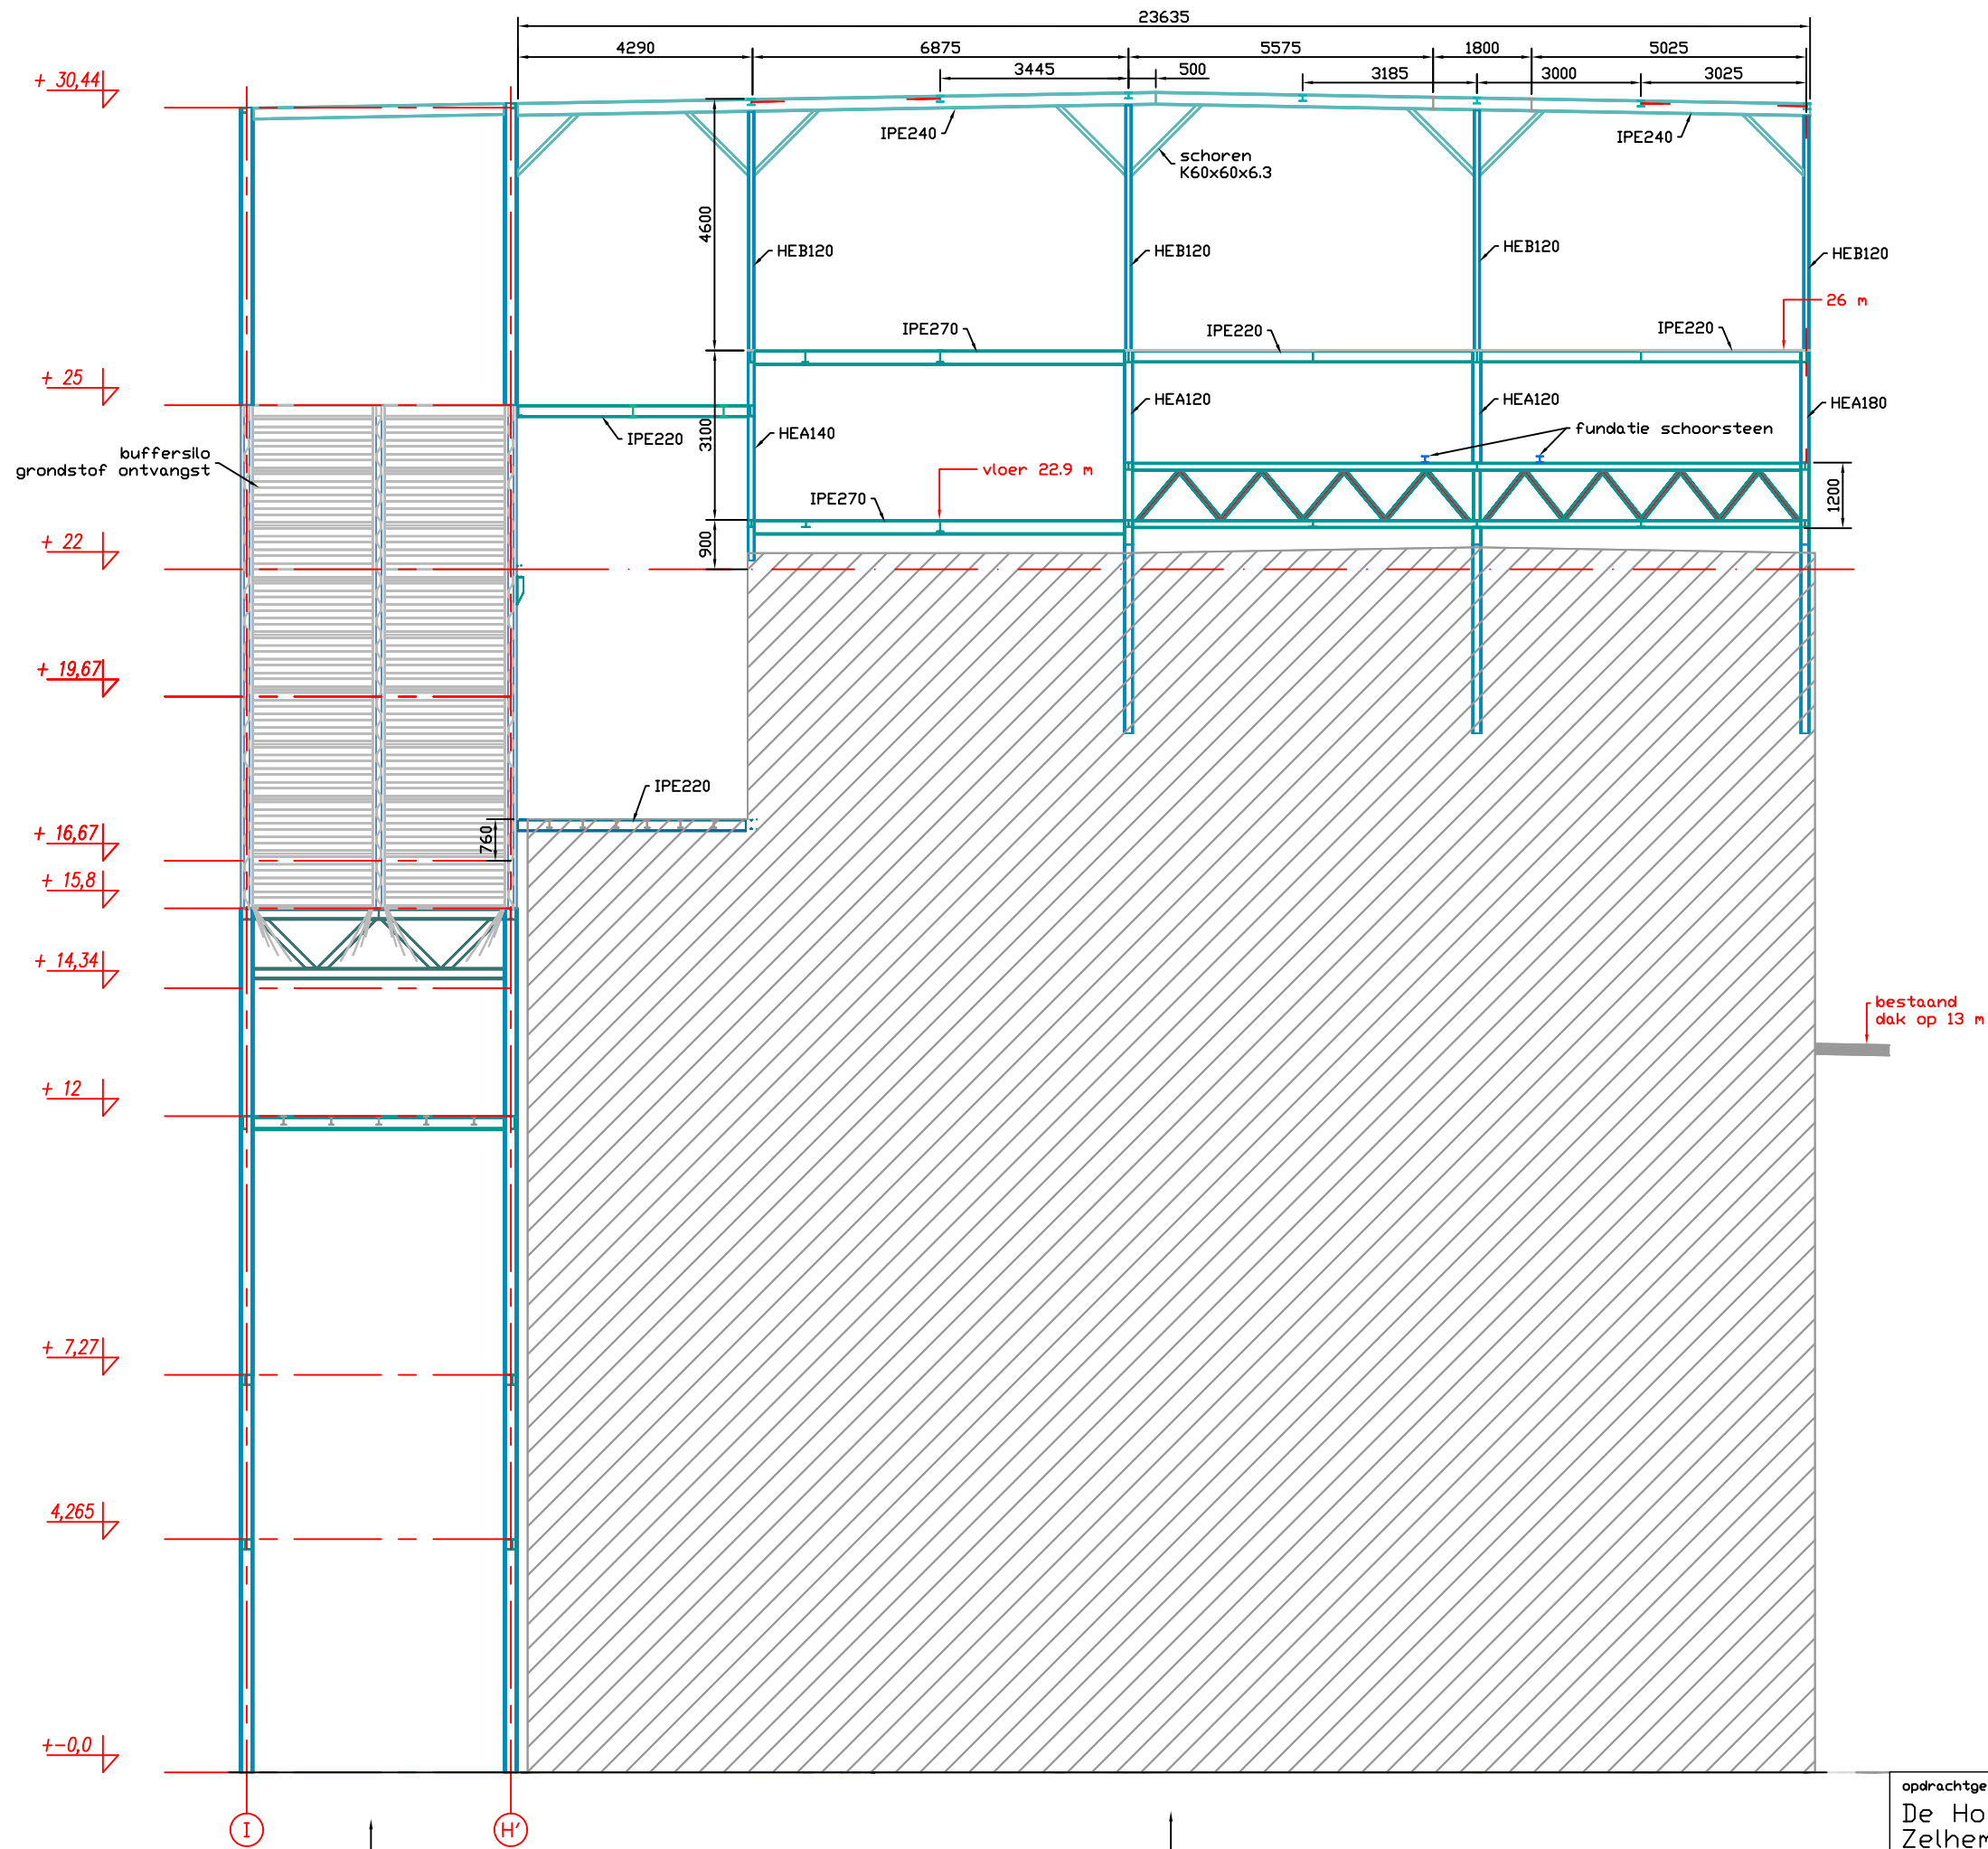

revi	datum	naam	wijziging
A			
B			
C			
D			
E			

opdrachtgever:  
De Hoop  
Zelhem



formaat	proj.nr.	naam	datum
A3	20121971	GKA	02-02-2016

benaming:  
verhoging productiegebouw  
doorsnede as 05

schaal	tekeningnummer	blad	revi
1:125	20121971-la-10	013	





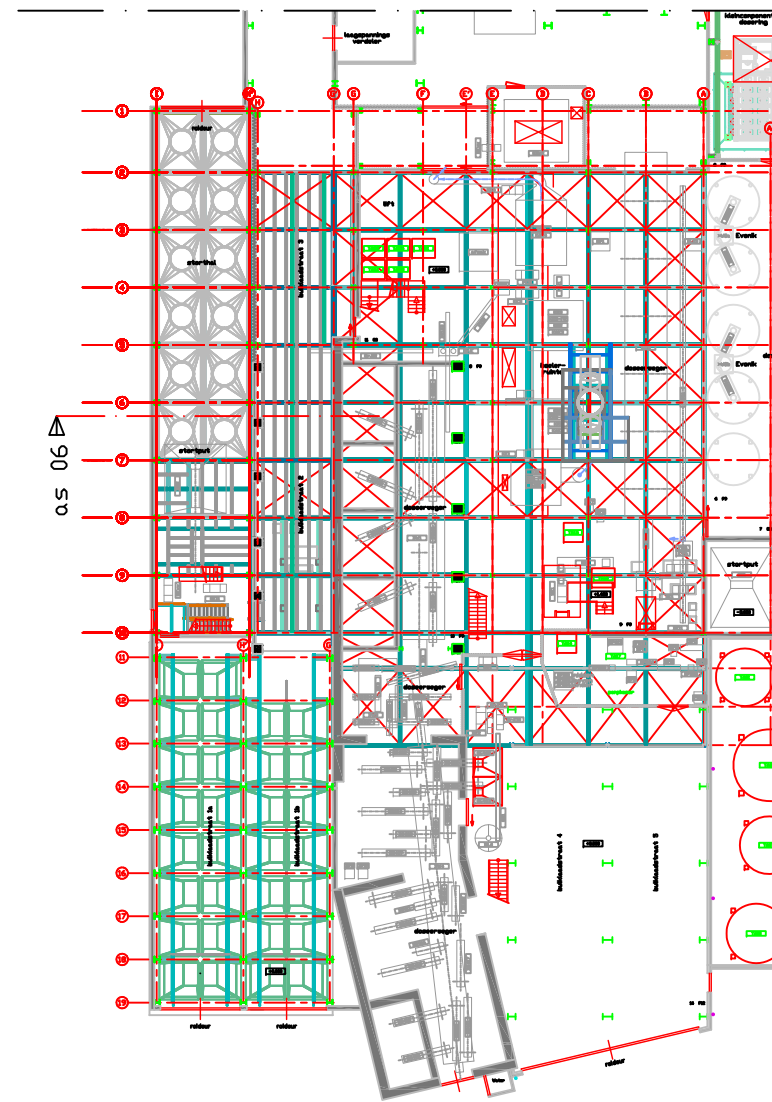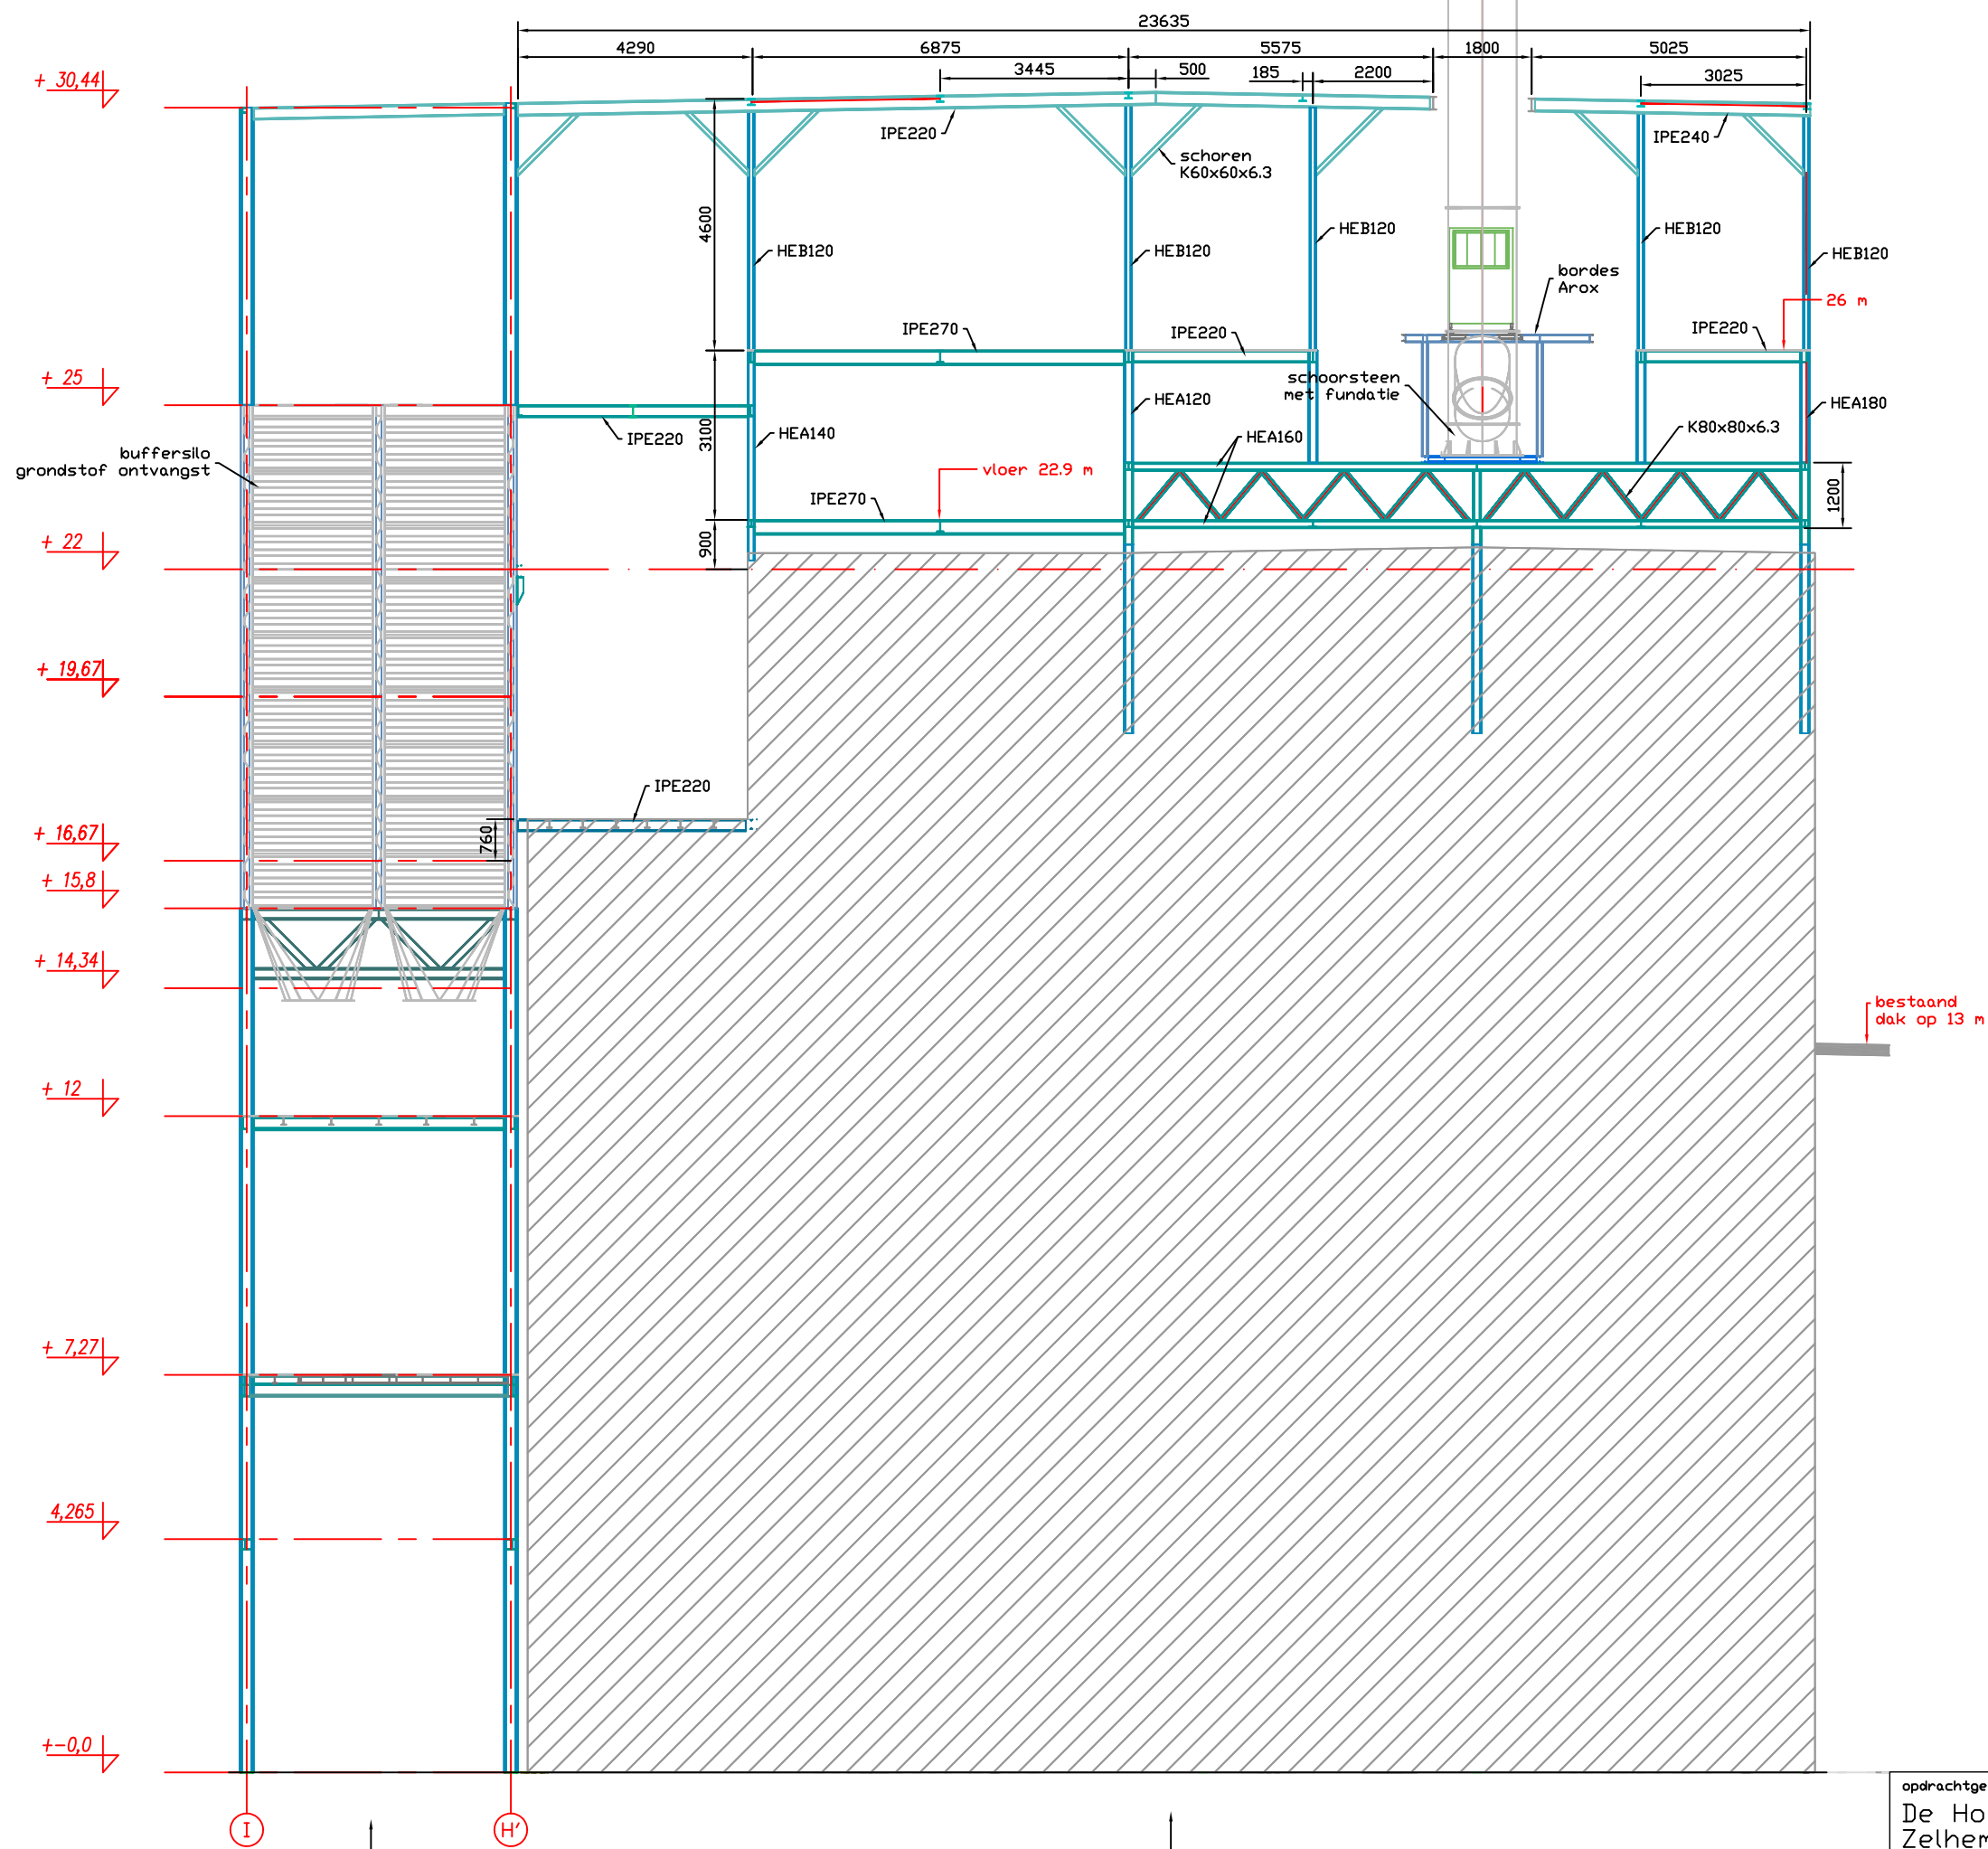

revi	datum	naam	wijziging
A			
B			
C			
D			
E			

opdrachtgever:  
De Hoop  
Zelhem





formaat	proj.nr.	naam	datum
A3	20121971	GKA	02-02-2016

benaming:  
verhoging productiegebouw  
doorsnede as 06

schaal	tekeningnummer	blad	revi
1:125	20121971-la-10	014	



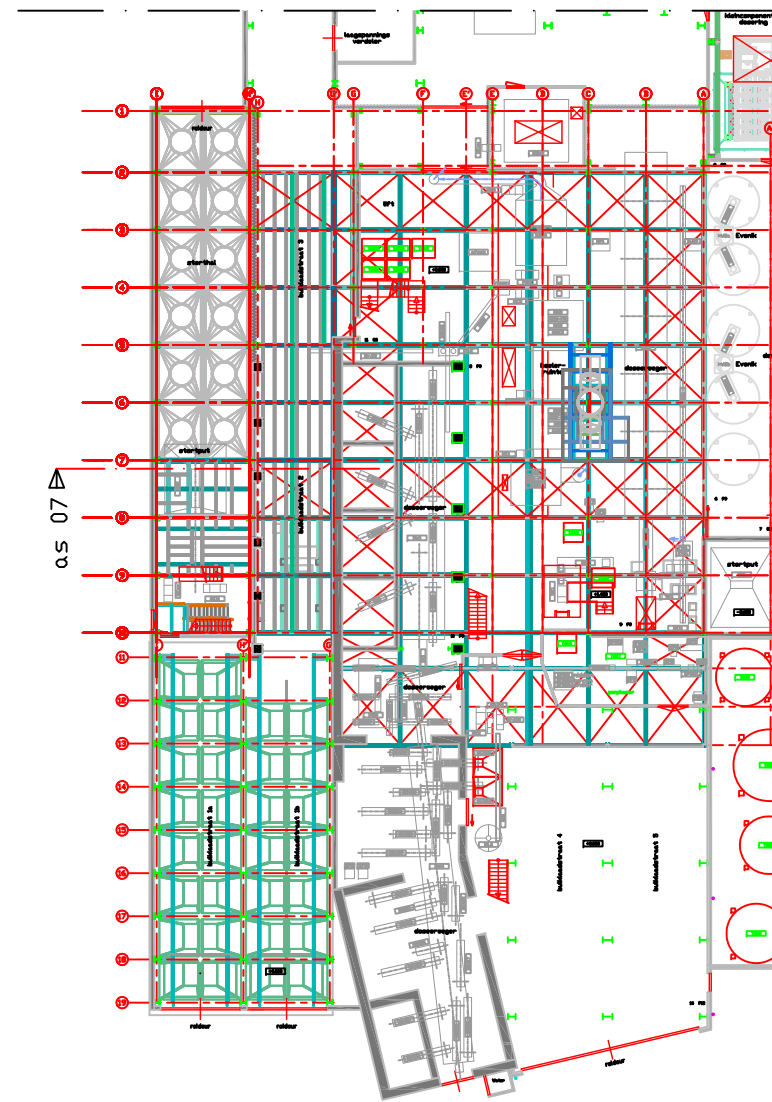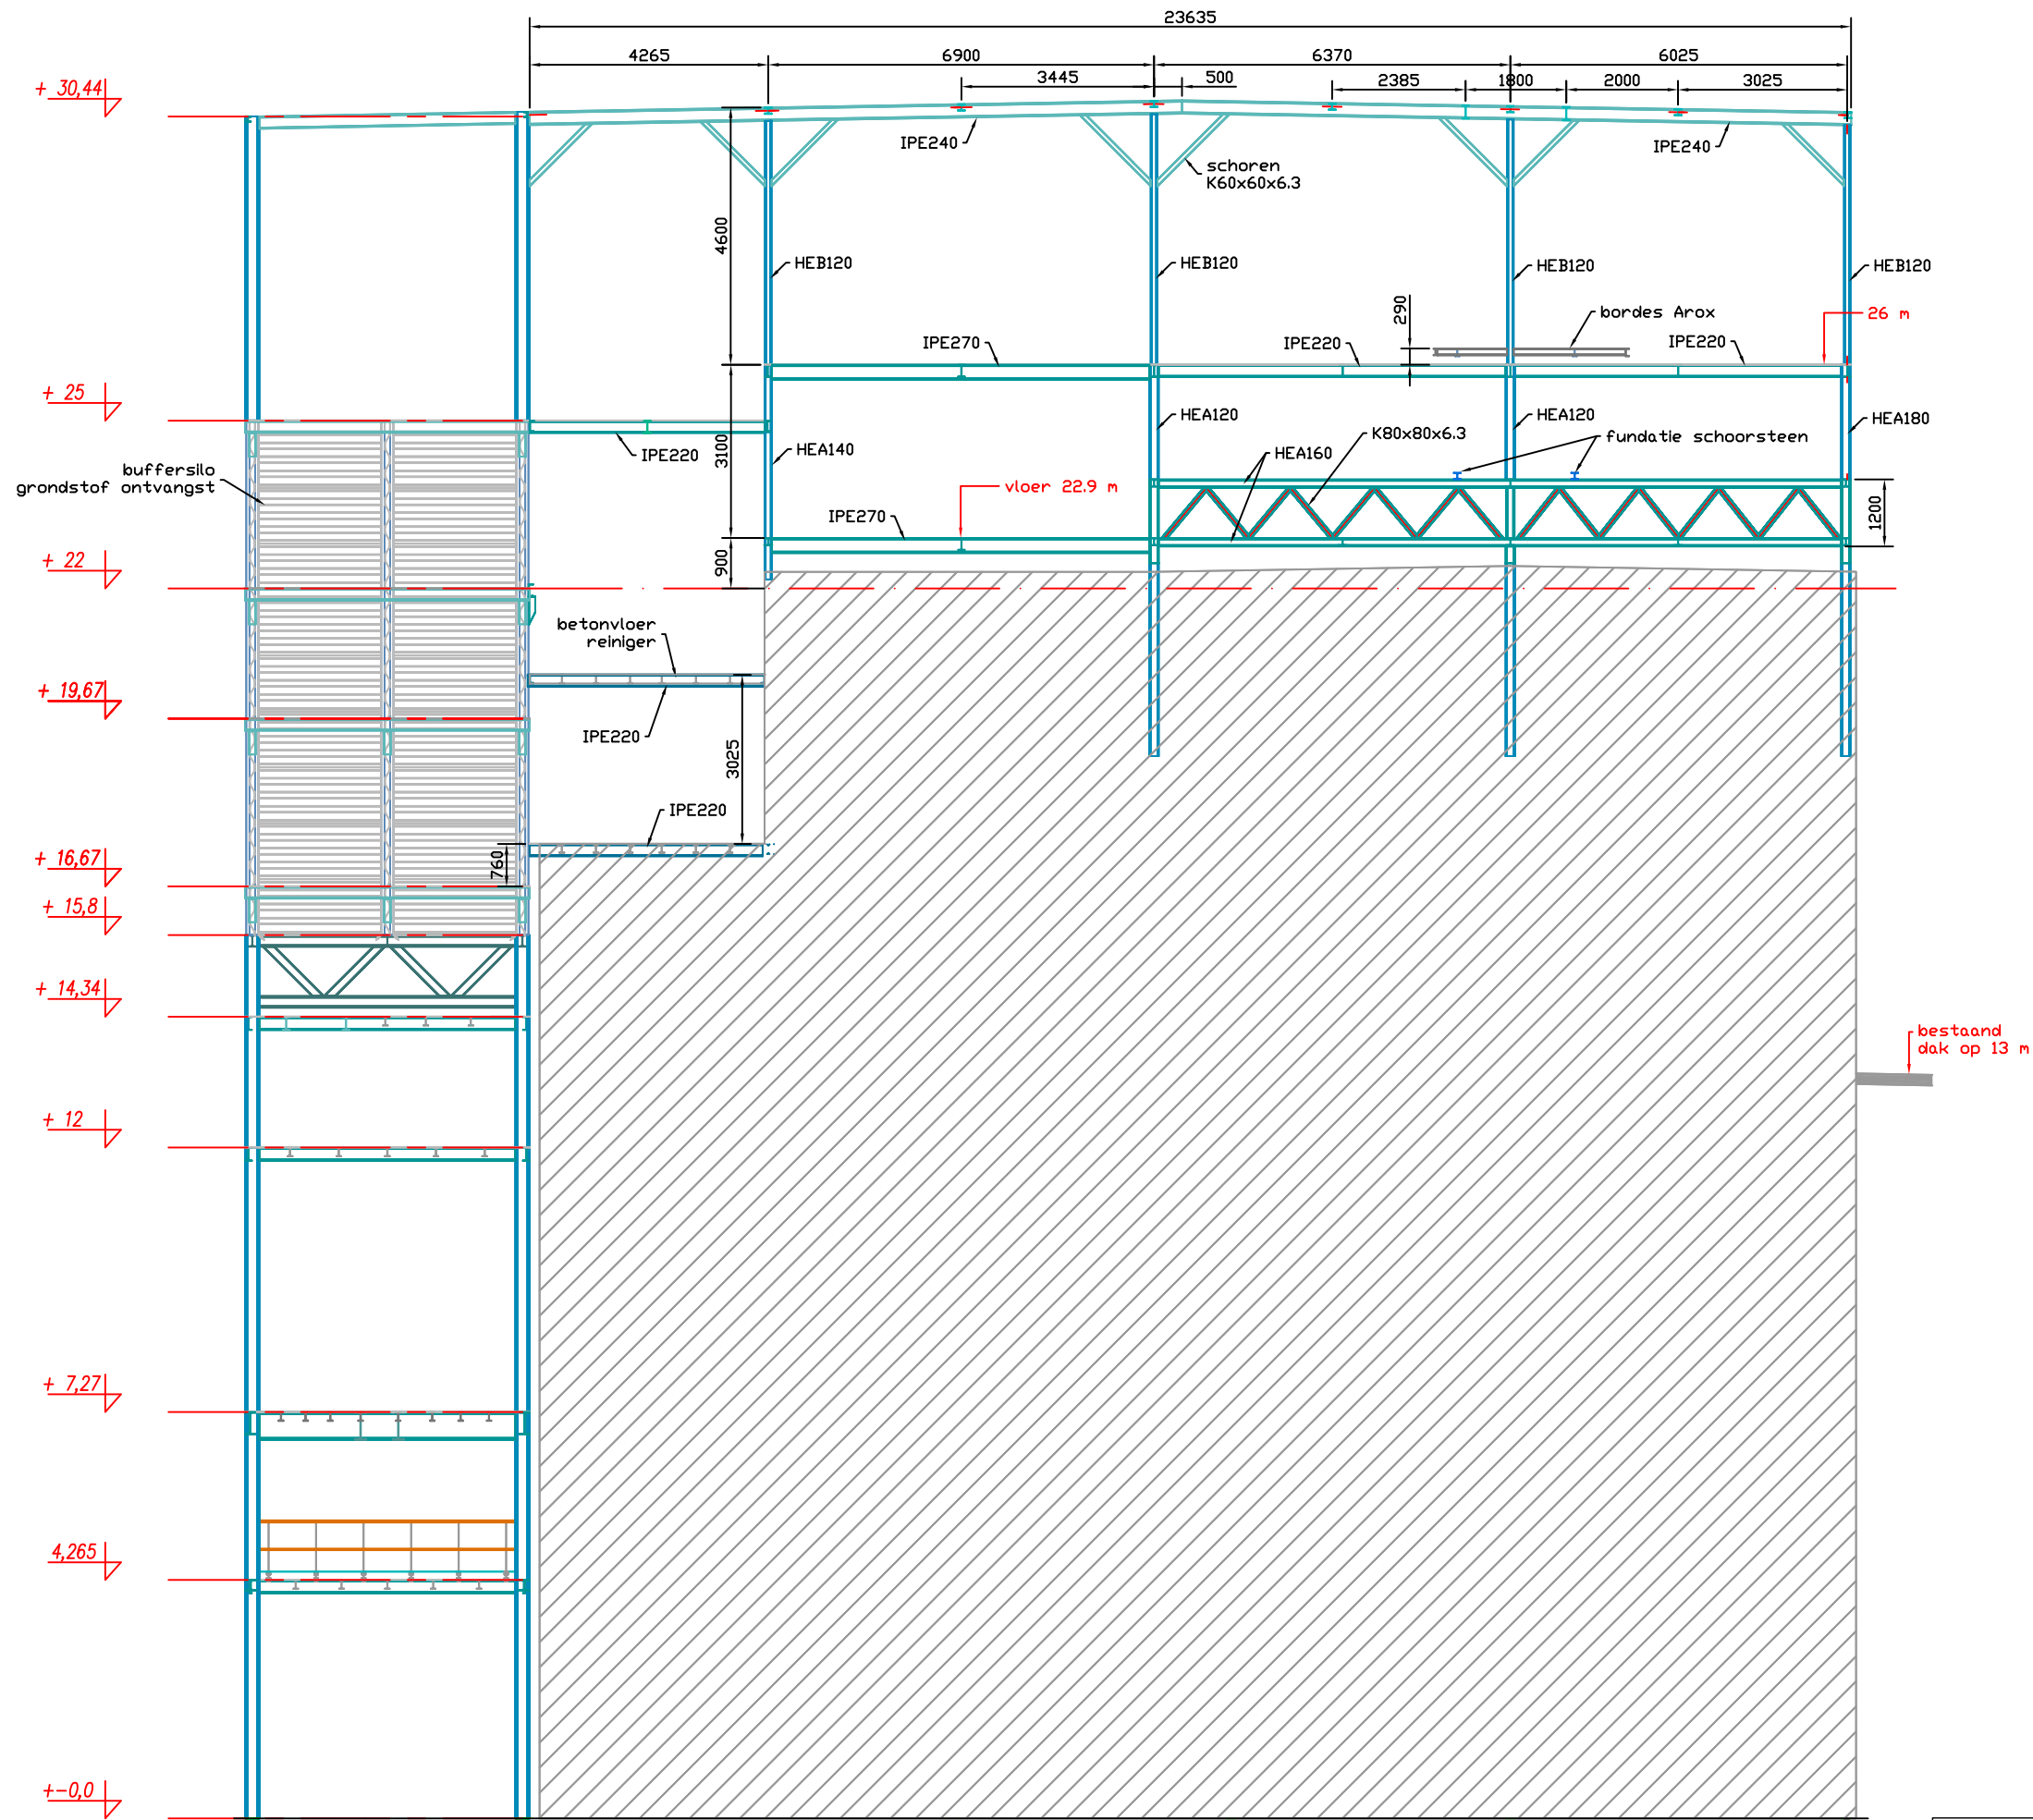

nieuwbouw storthal  
tekeningset la-53

bestaande productiegebouw1

opdrachtgever:  
De Hoop  
Zelhem





revi	datum	naam	wijziging
A			
B			
C			
D			
E			

formaat	proj.nr.	naam	datum
A3	20121971	GKA	02-02-2016

benaming:  
verhoging productiegebouw  
doorsnede as 07

schaal	tekeningnummer	blad	revi
1:125	20121971-la-10	015	



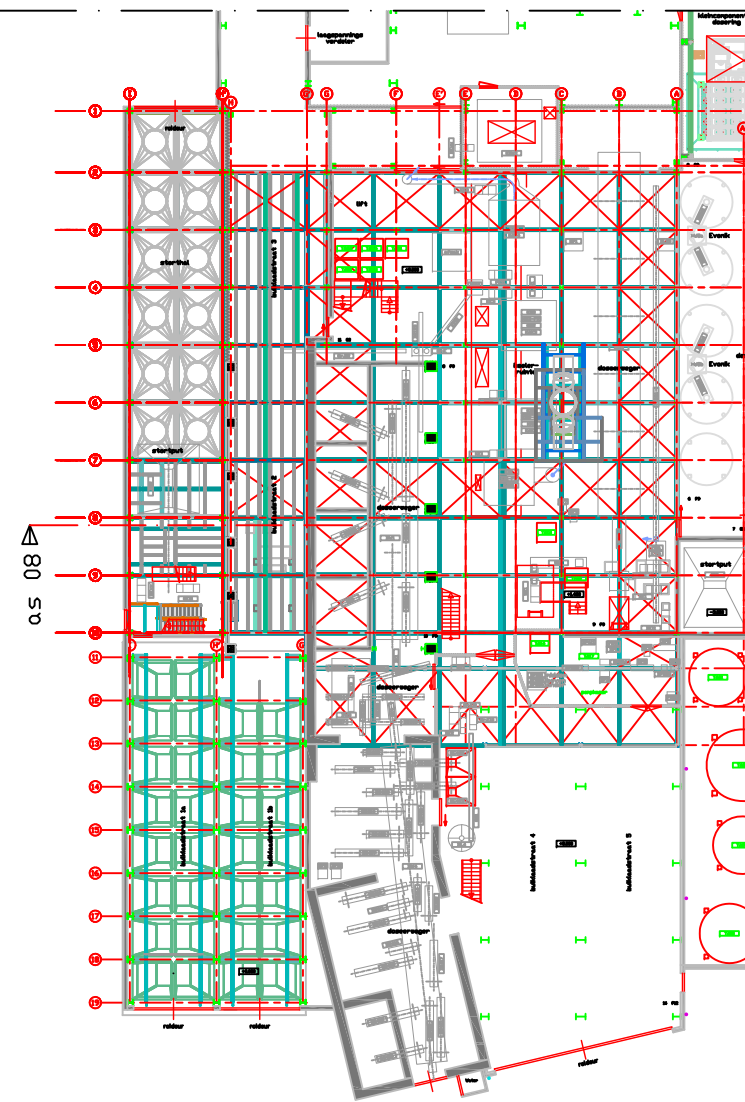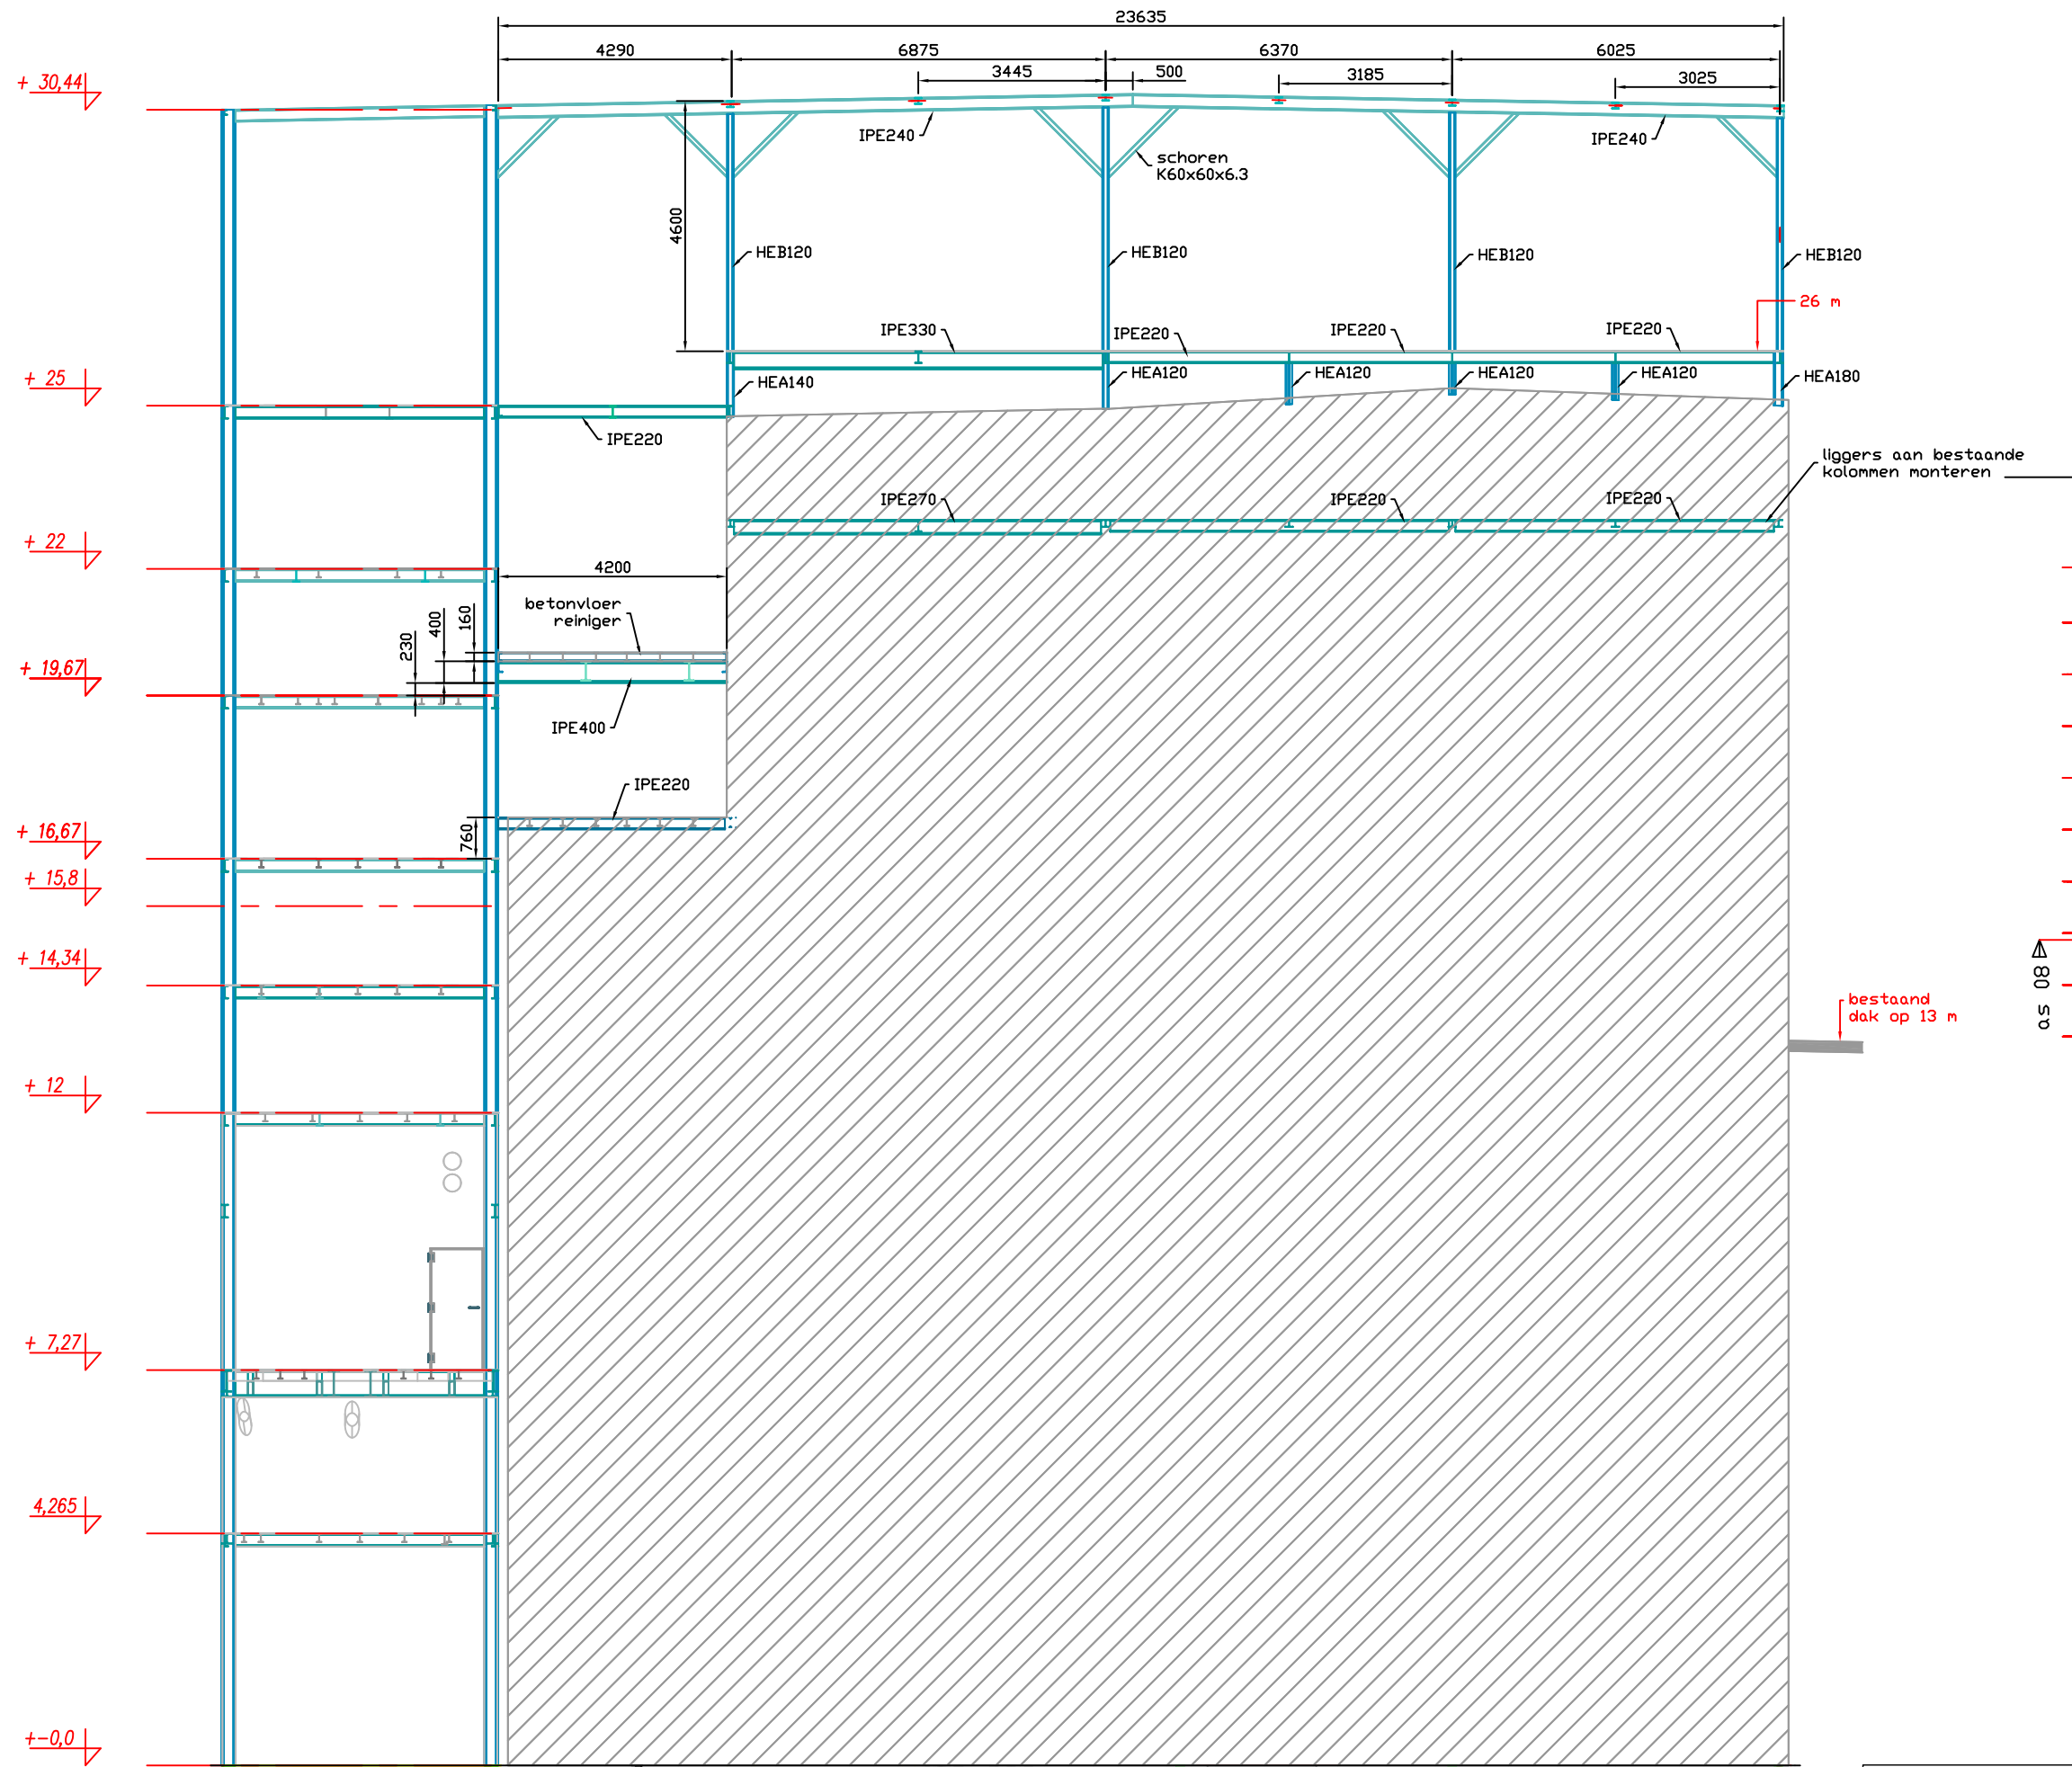

nieuwbouw storthal  
tekeningset la-53

bestaande productiegebouw1

opdrachtgever:  
De Hoop  
Zelhem





revi	datum	naam	wijziging
A			
B			
C			
D			
E			

formaat	proj.nr.	naam	datum
A3	20121971	GKA	02-02-2016

benaming:  
verhoging productiegebouw  
doorsnede as 08

schaal	tekeningnummer	blad	revi
1:125	20121971-la-10	016	

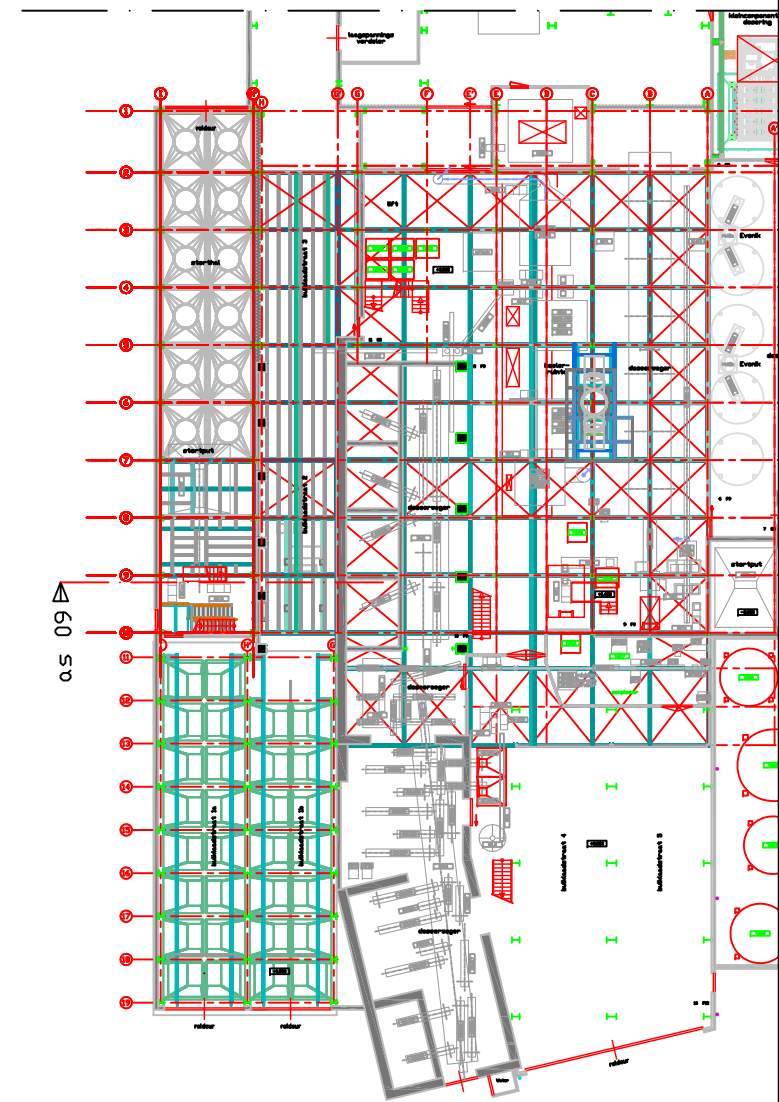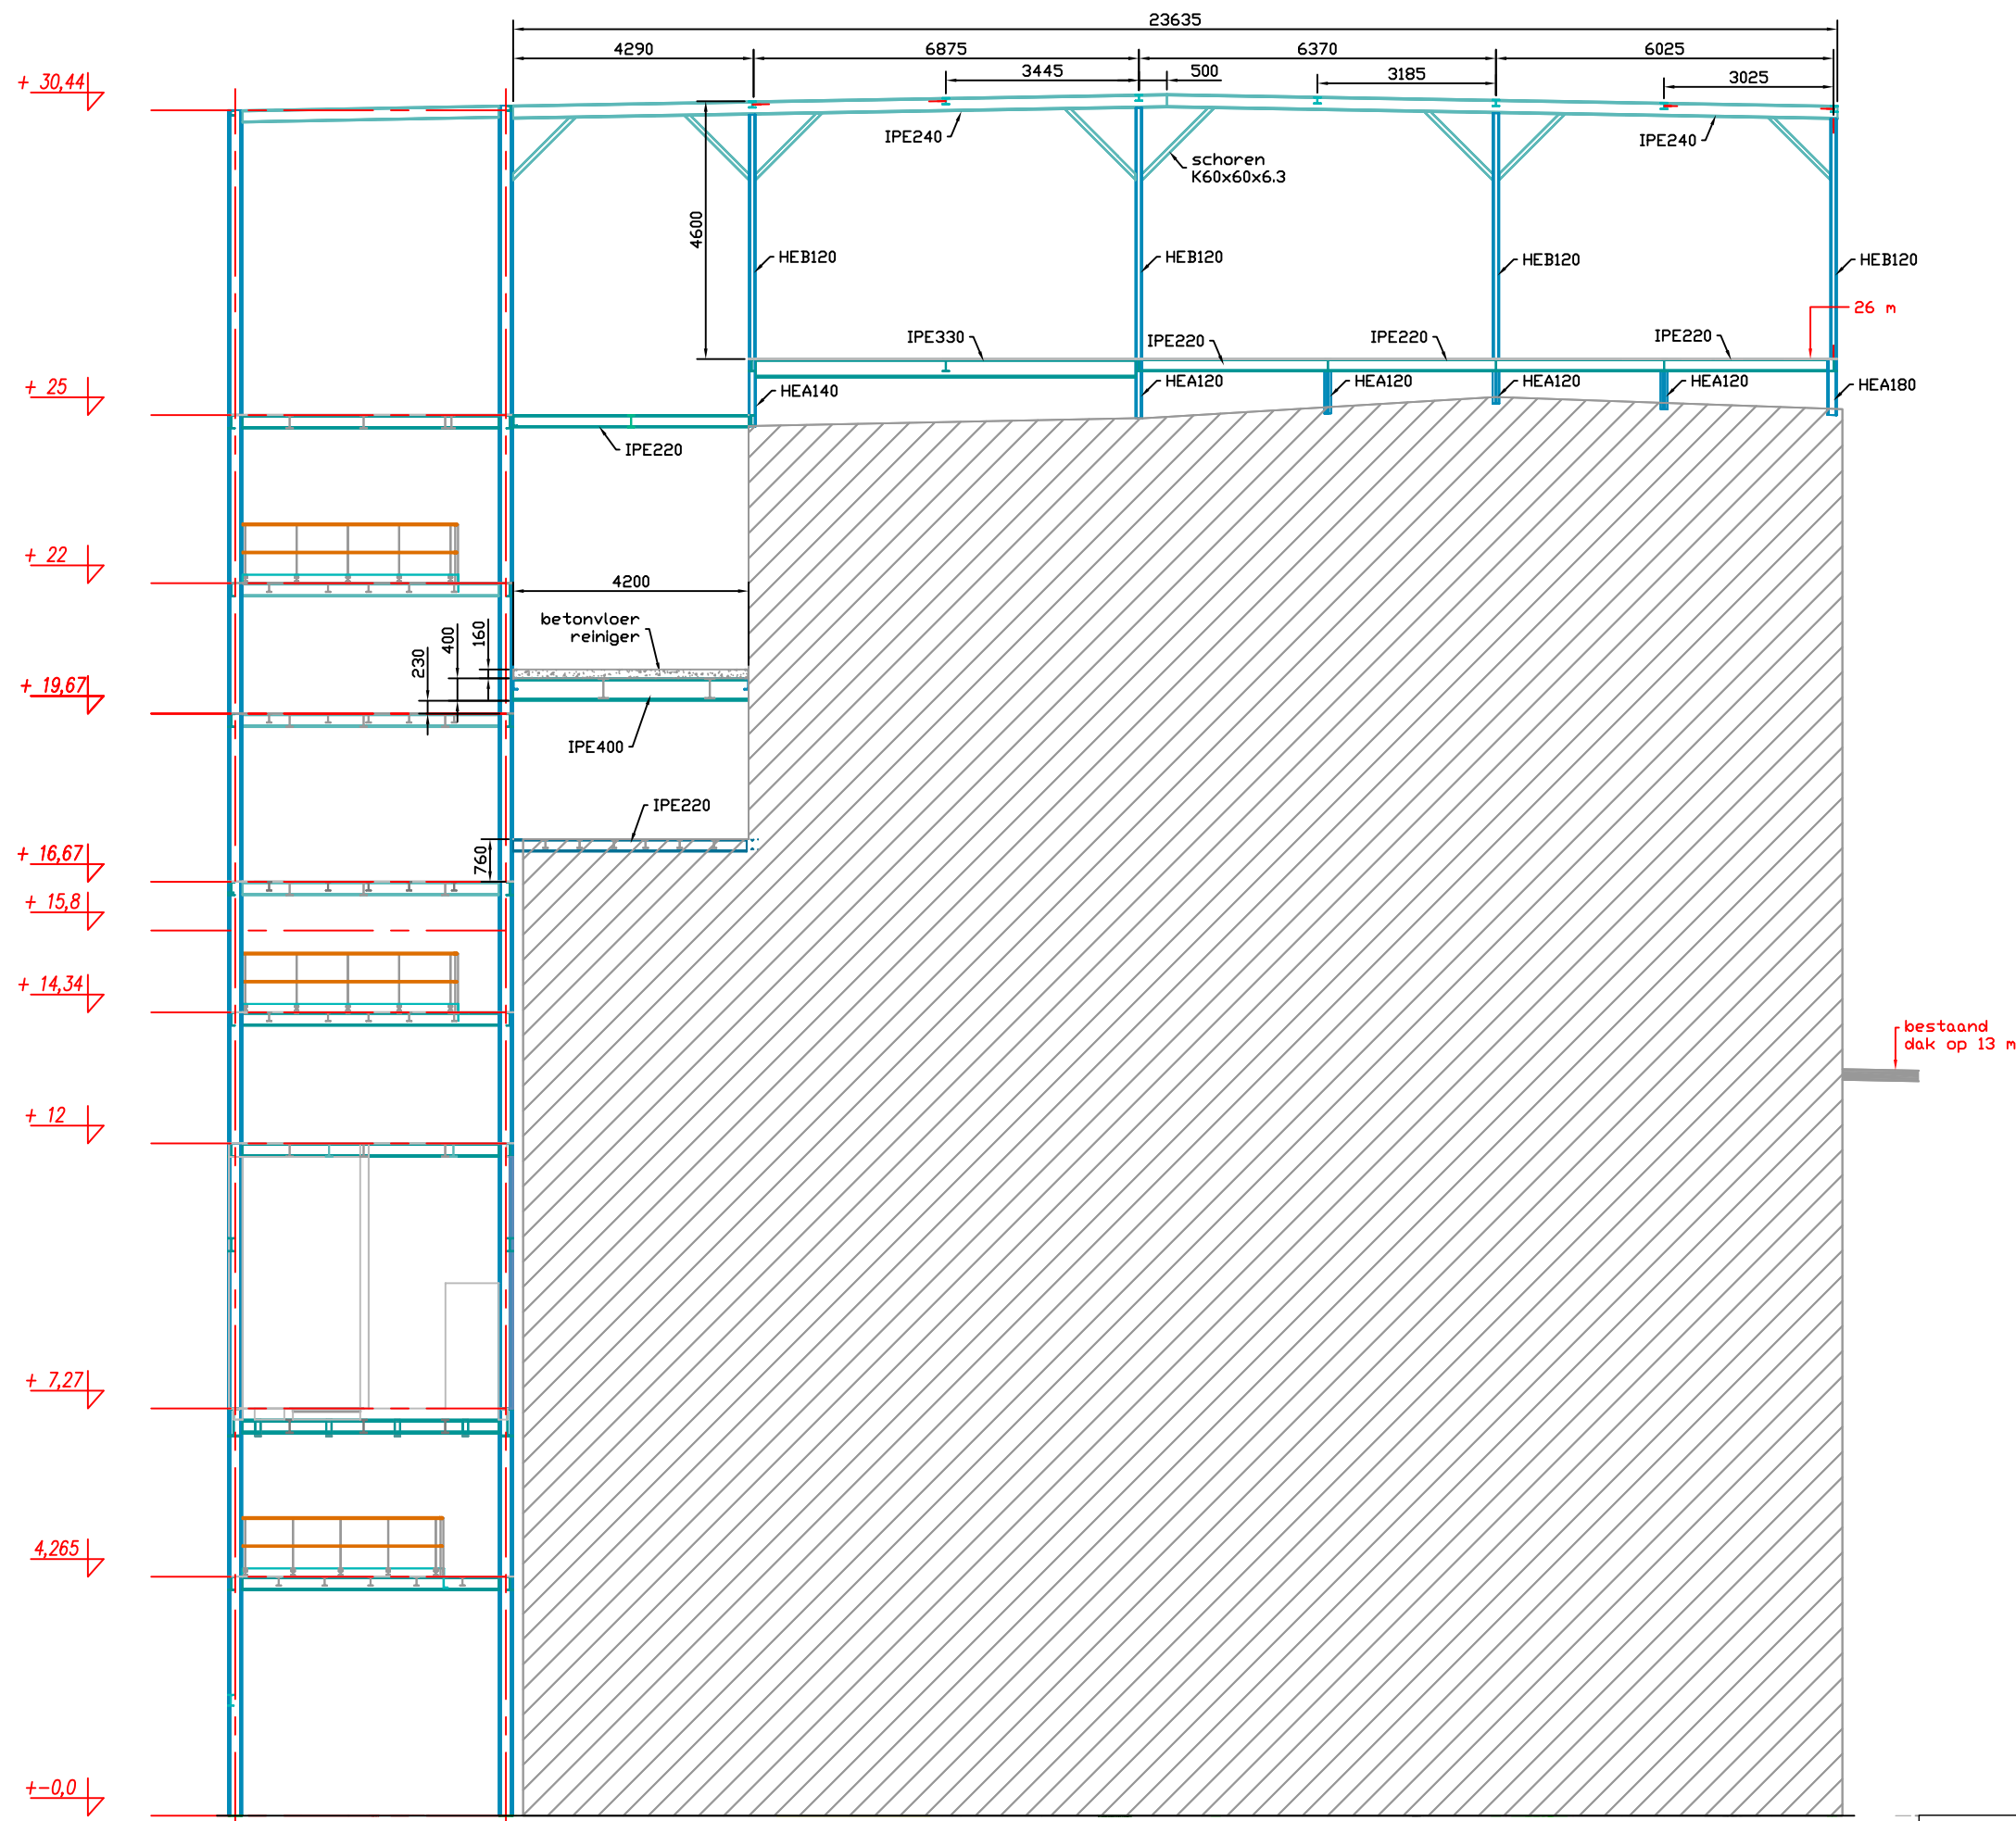

nieuwbouw storthal  
tekeningset la-53

bestaande productiegebouw1

opdrachtgever:  
De Hoop  
Zelhem





revi	datum	naam	wijziging
A			
B			
C			
D			
E			

formaat	proj.nr.	naam	datum
A3	20121971	GKA	02-02-2016

benaming			
verhoging productiegebouw doorsnede as 09			
schaal	tekeningnummer	blad	revi
1:125	20121971-la-10	017	



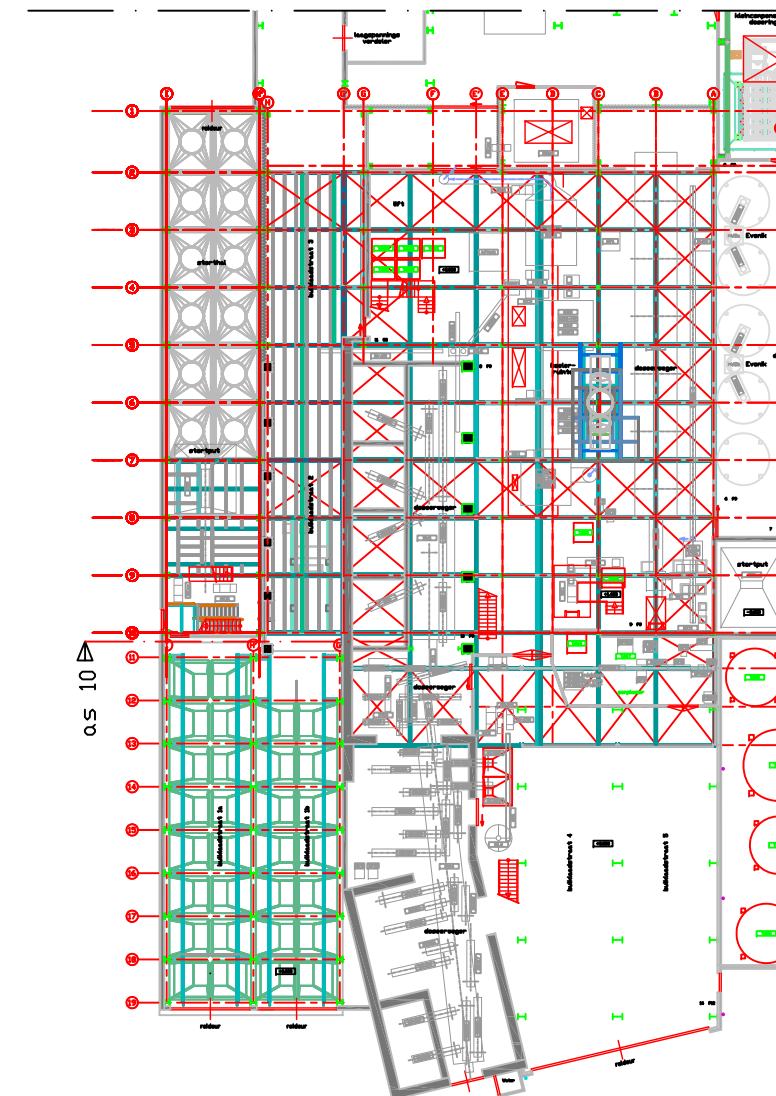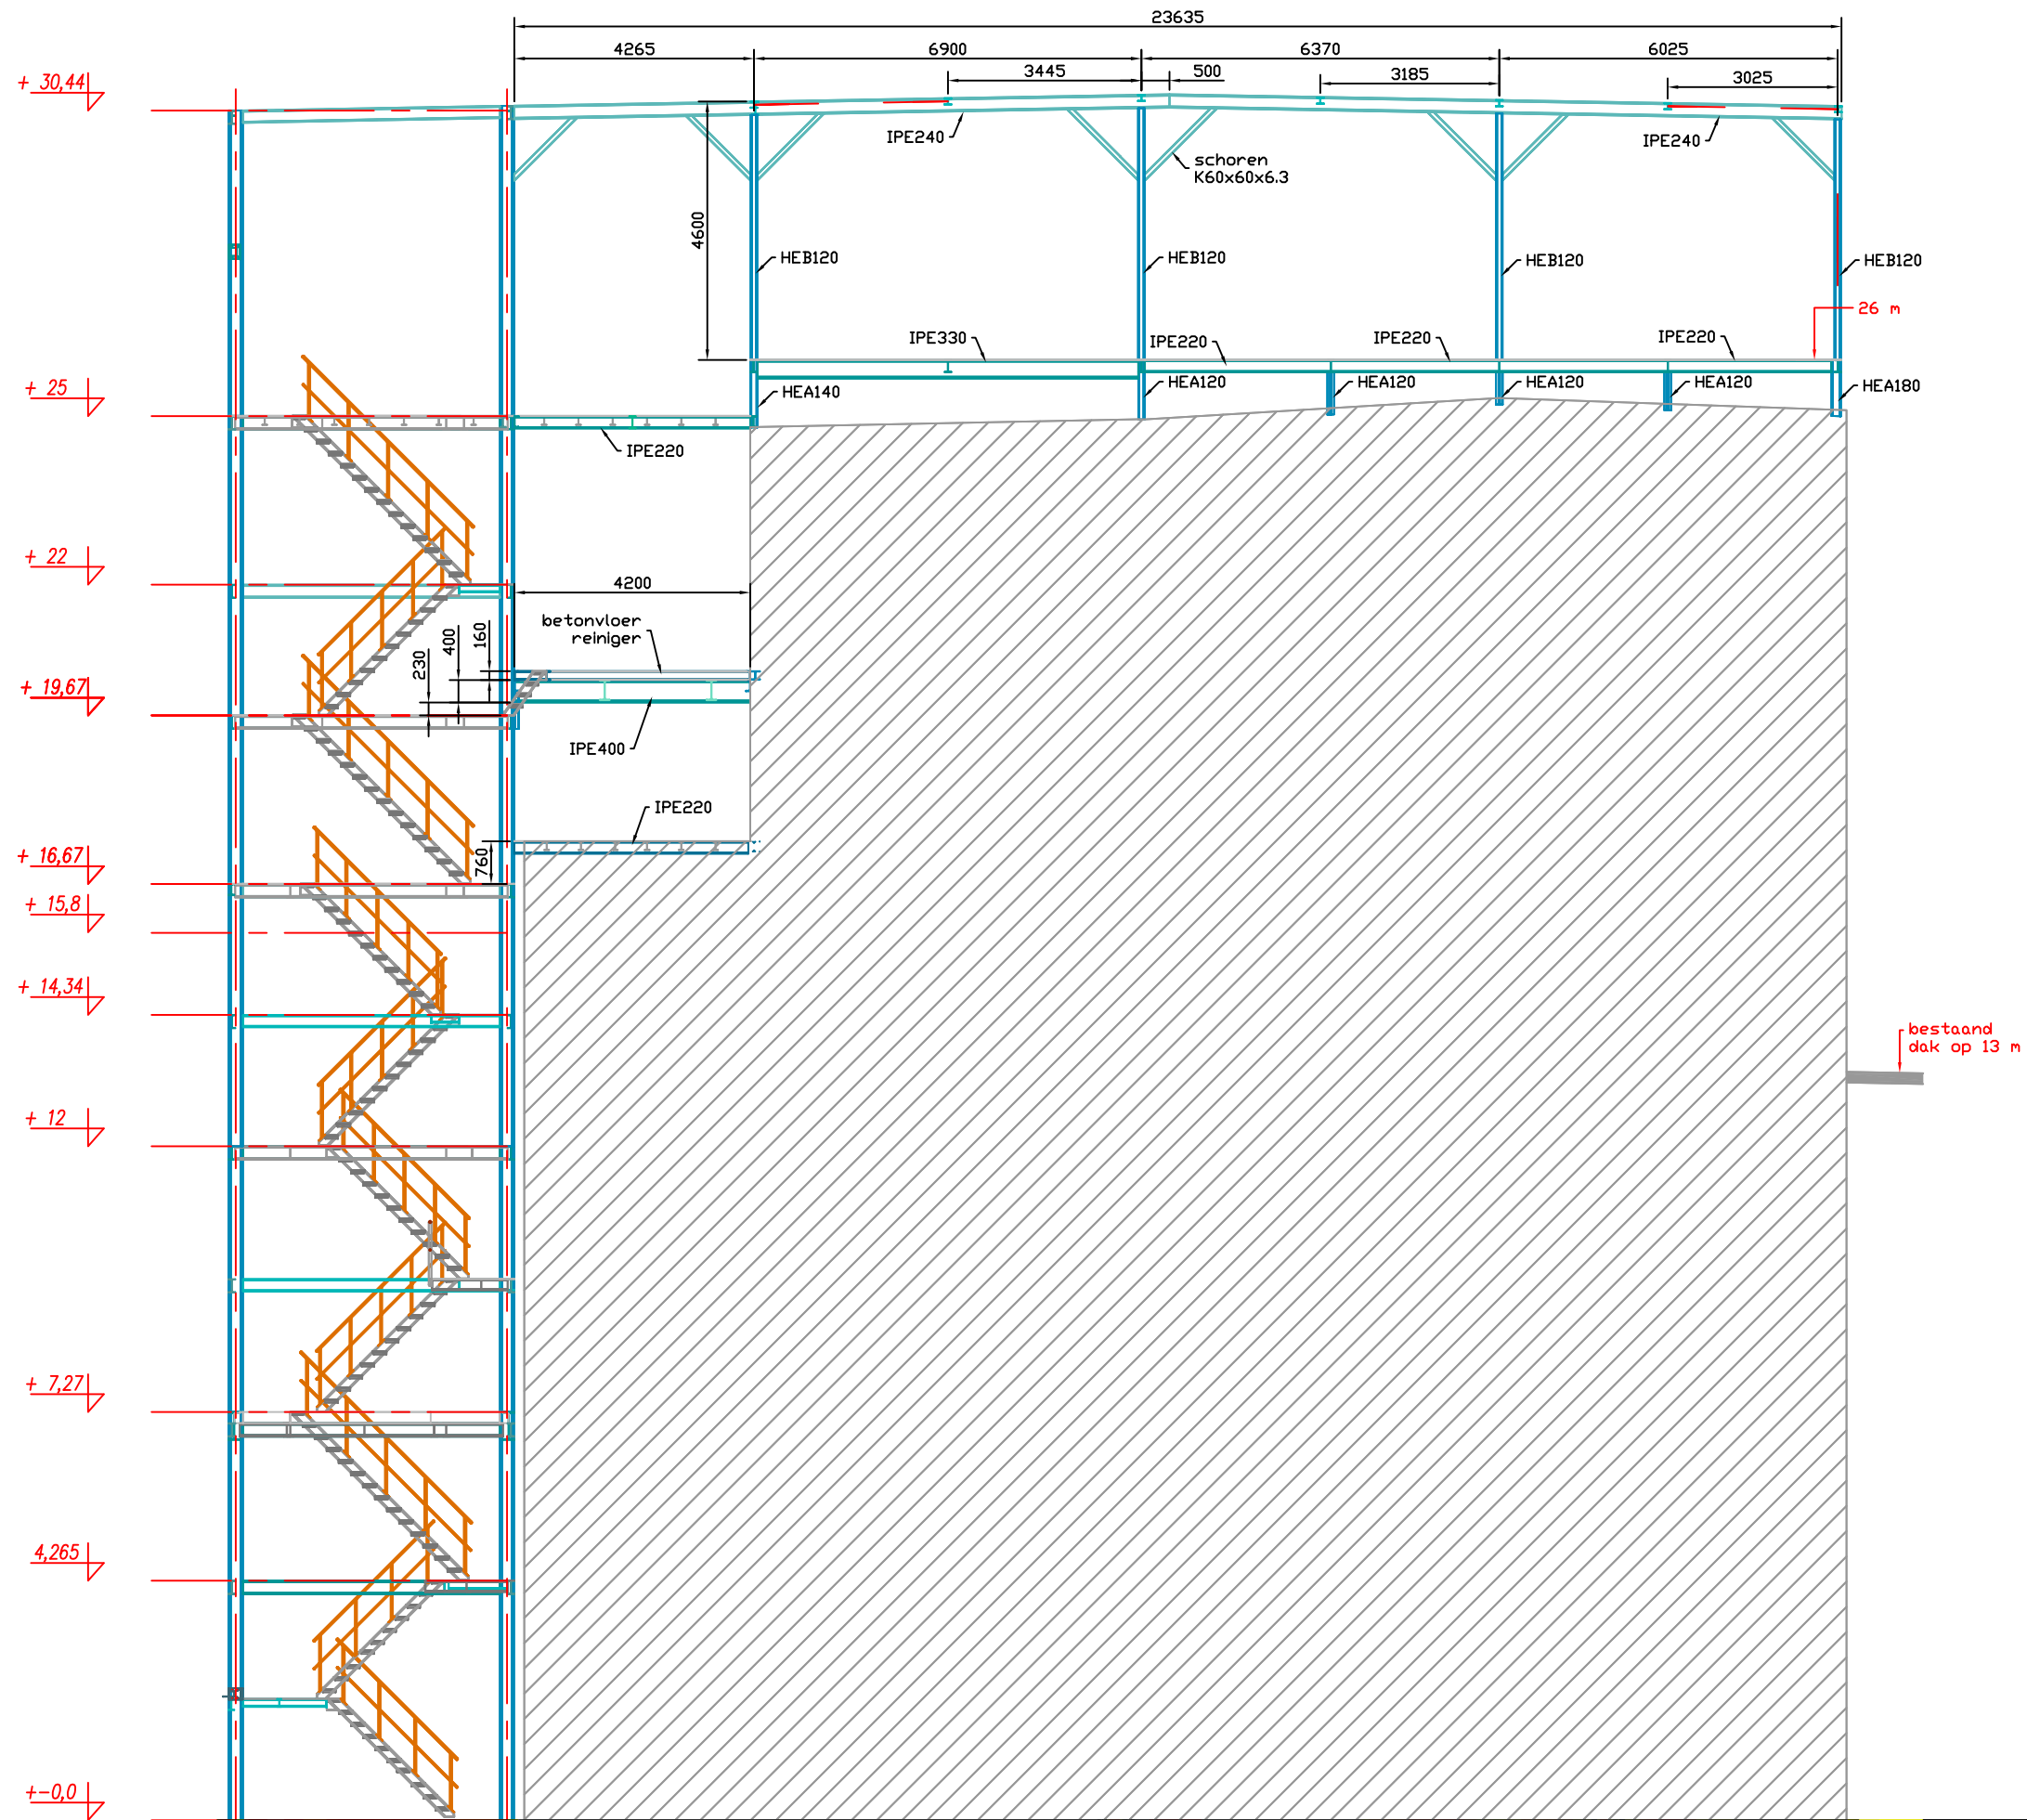

nieuwbouw storthal  
tekeningset la-53

bestaande productiegebouw1

opdrachtgever:  
De Hoop  
Zelhem





revi	datum	naam	wijziging
A			
B			
C			
D			
E			

formaat	proj.nr.	naam	datum
A3	20121971	GKA	02-02-2016

benaming:  
verhoging productiegebouw  
doorsnede as 10

schaal	tekeningnummer	blad	revi
1:125	20121971-la-10	018	

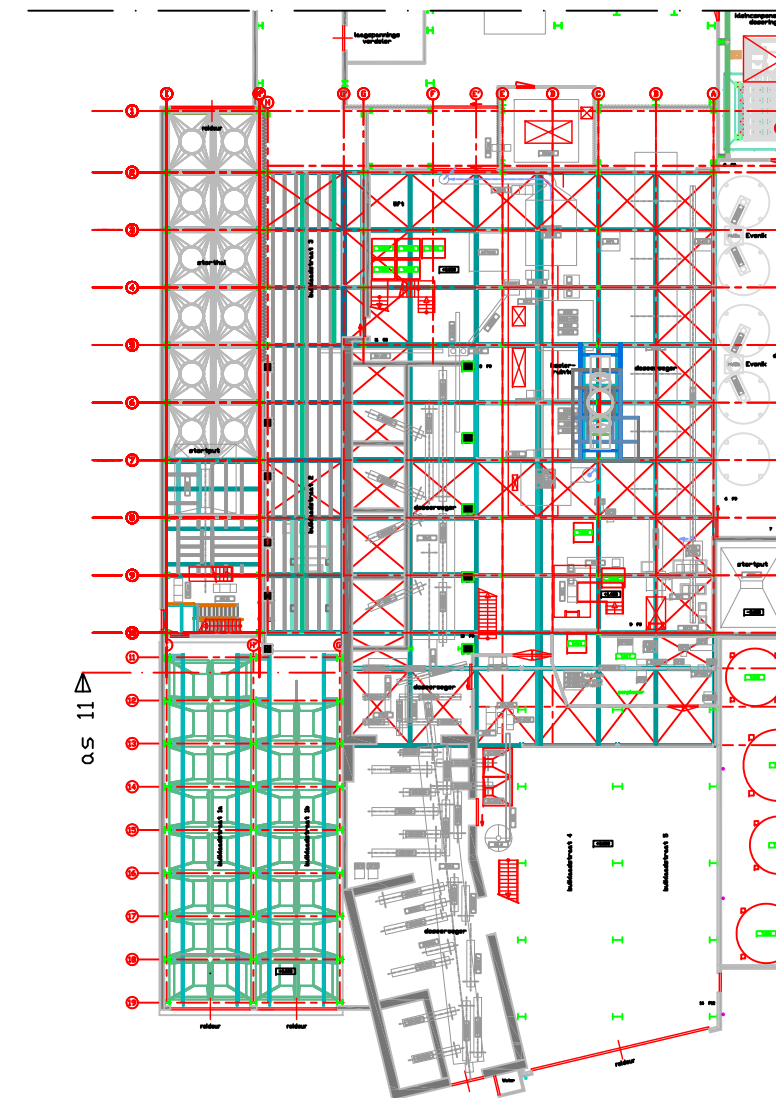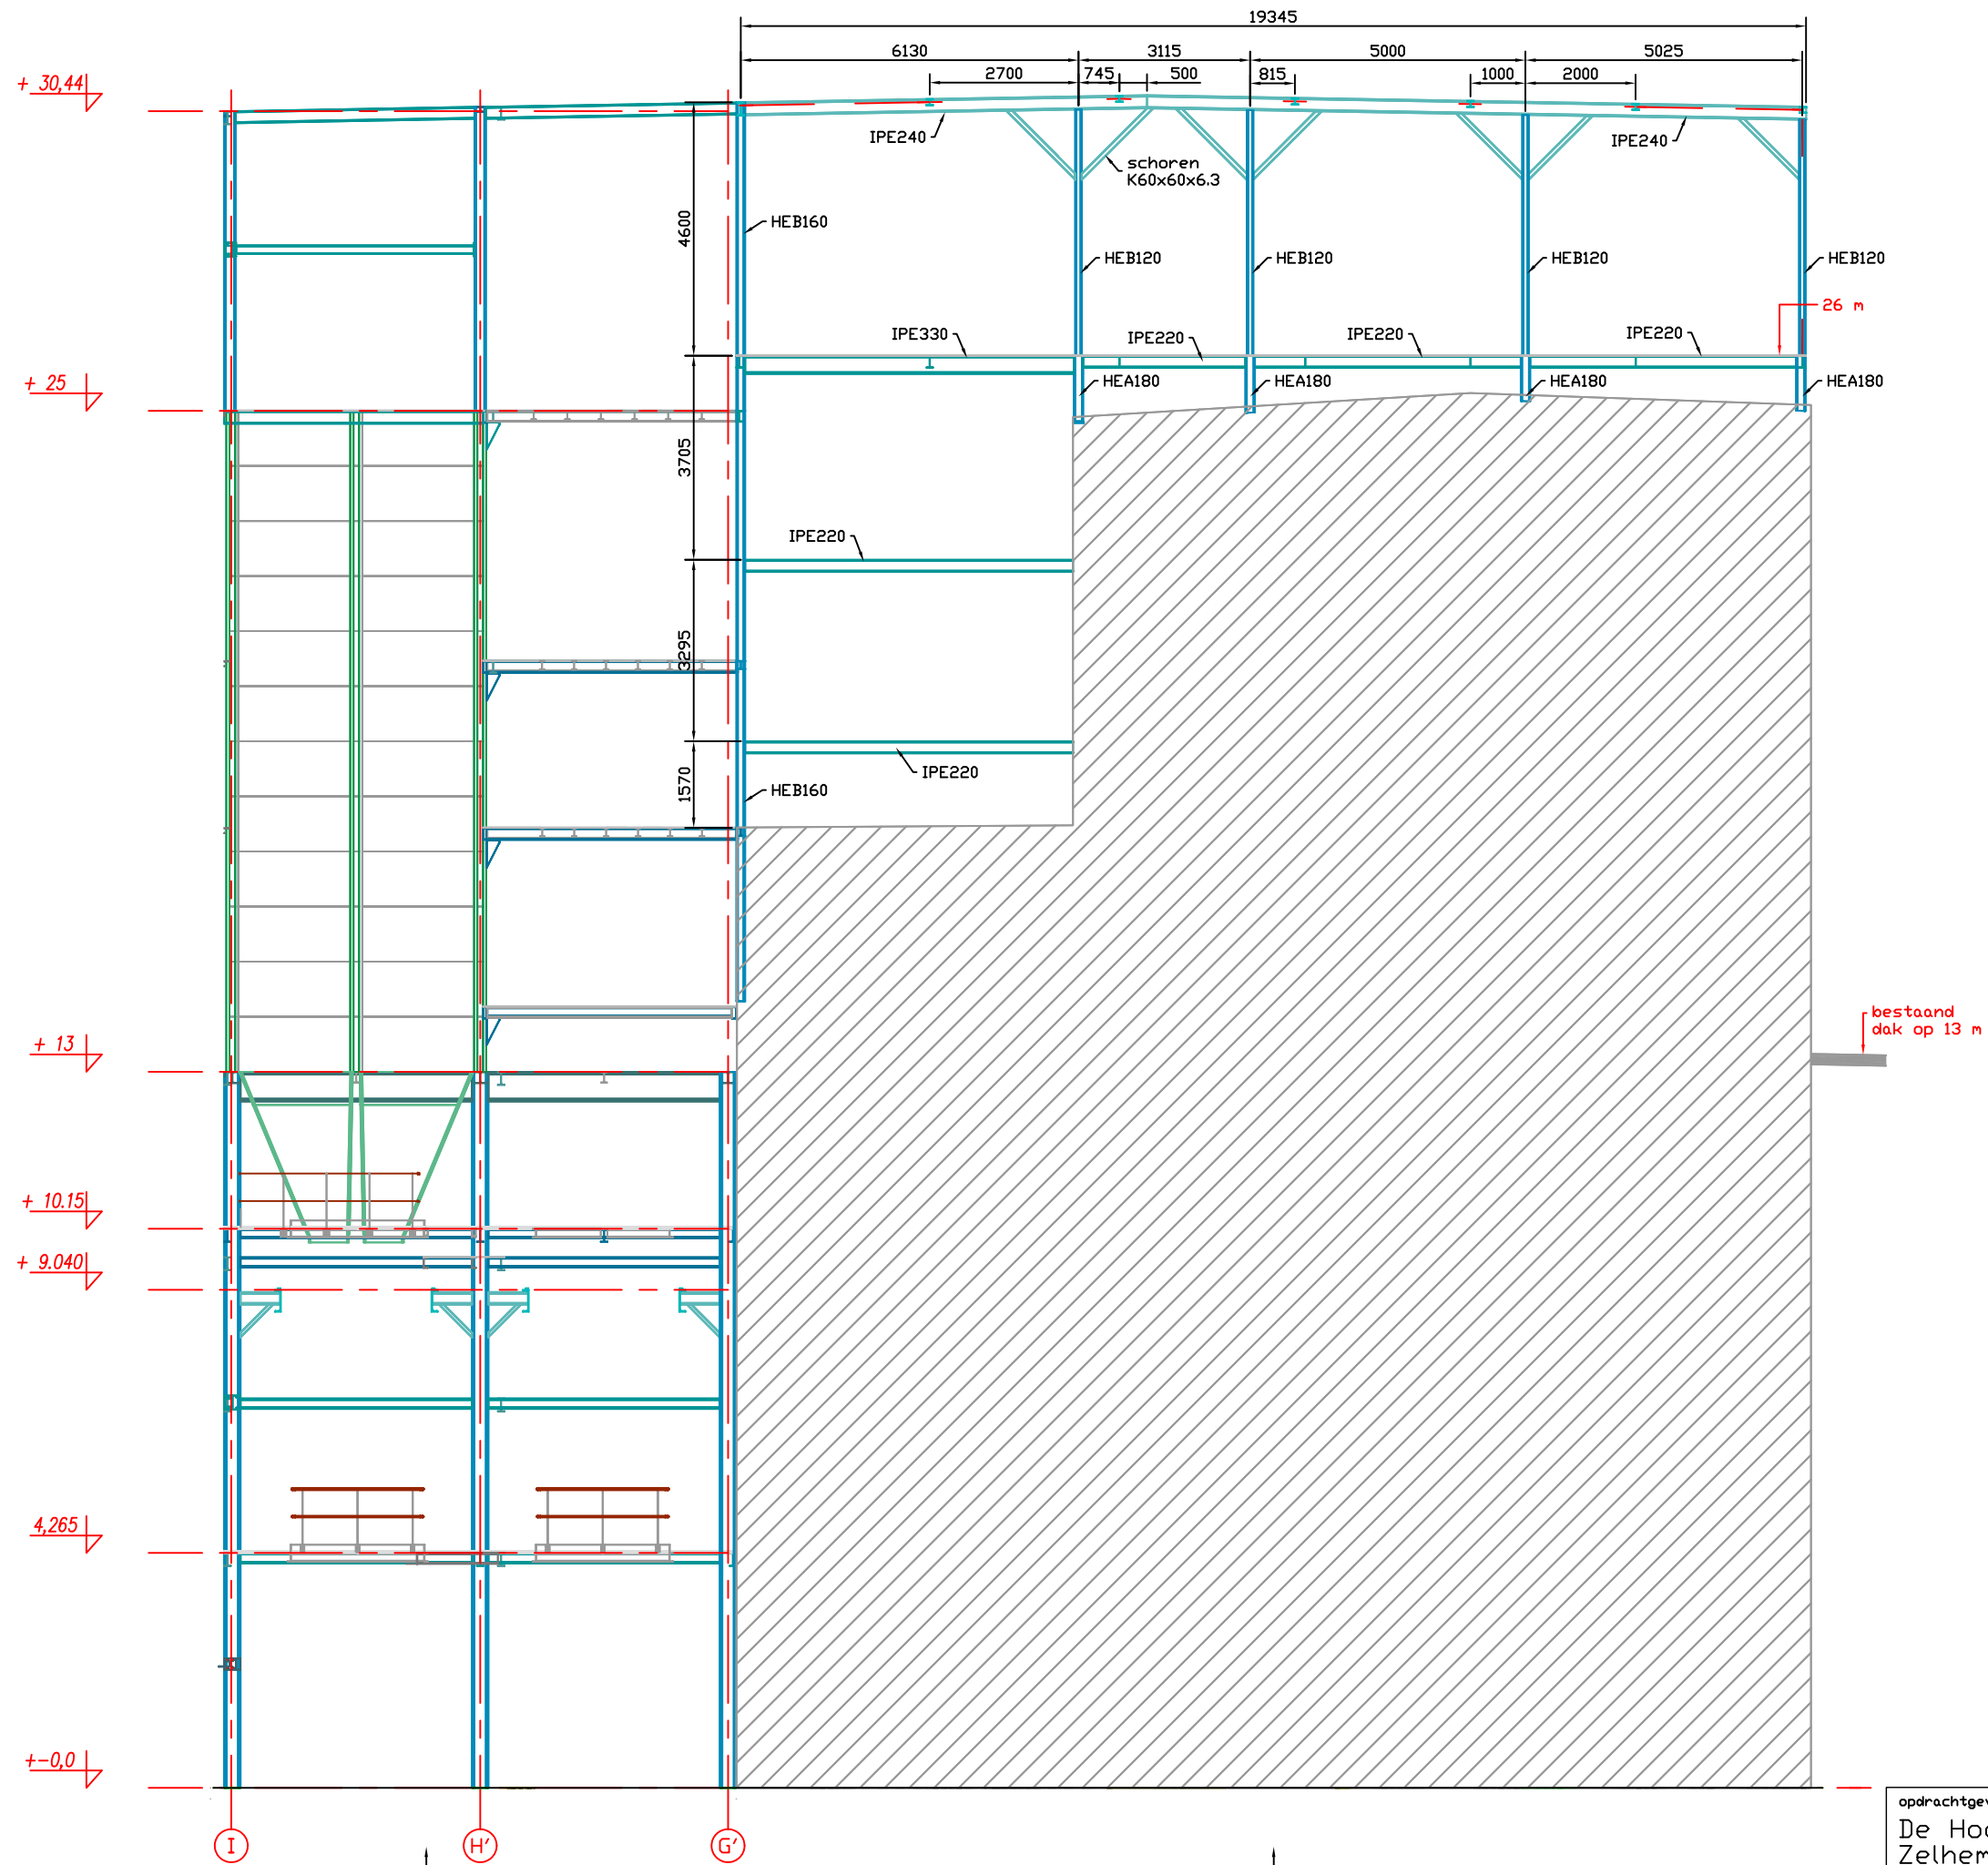

nieuwbouw laadstraat 1  
tekeningset la-251

bestaande productiegebouw 1

opdrachtgever:  
De Hoop  
Zelhem





revi	datum	naam	wijziging
A			
B			
C			
D			
E			

formaat	proj.nr.	naam	datum
A3	20121971	GKA	02-02-2016

benaming:  
verhoging productiegebouw  
doorsnede as 11

schaal	tekeningnummer	blad	revi
1:125	20121971-la-10	019	



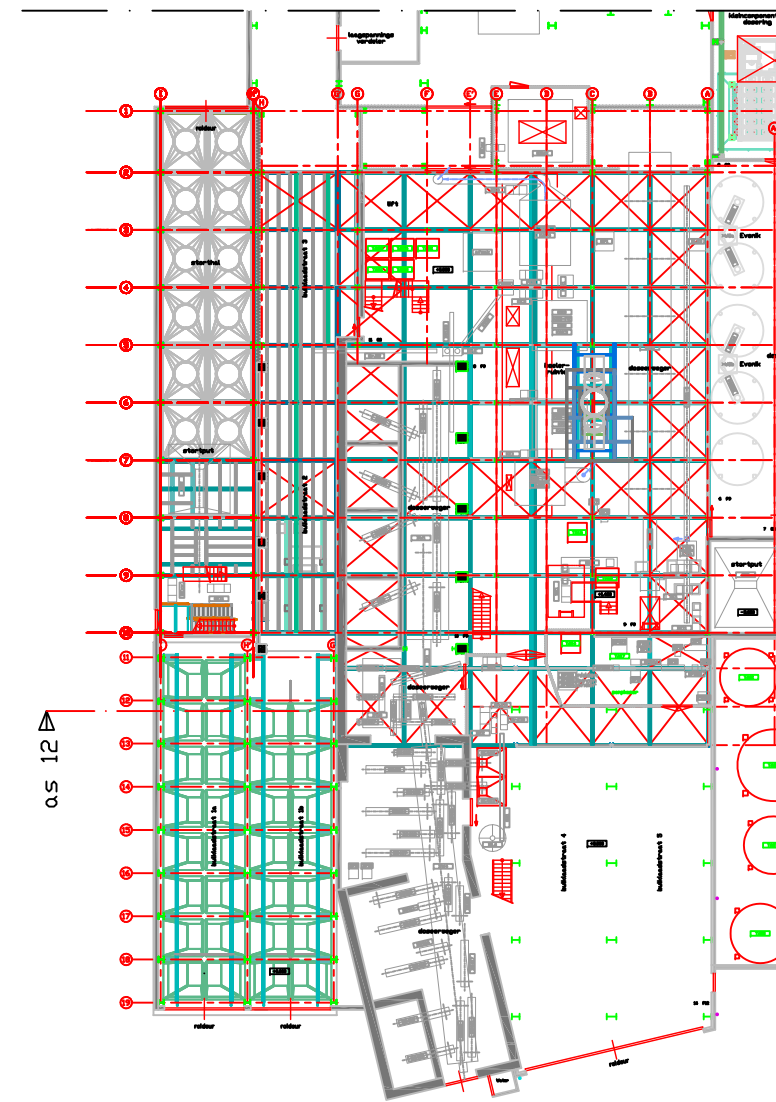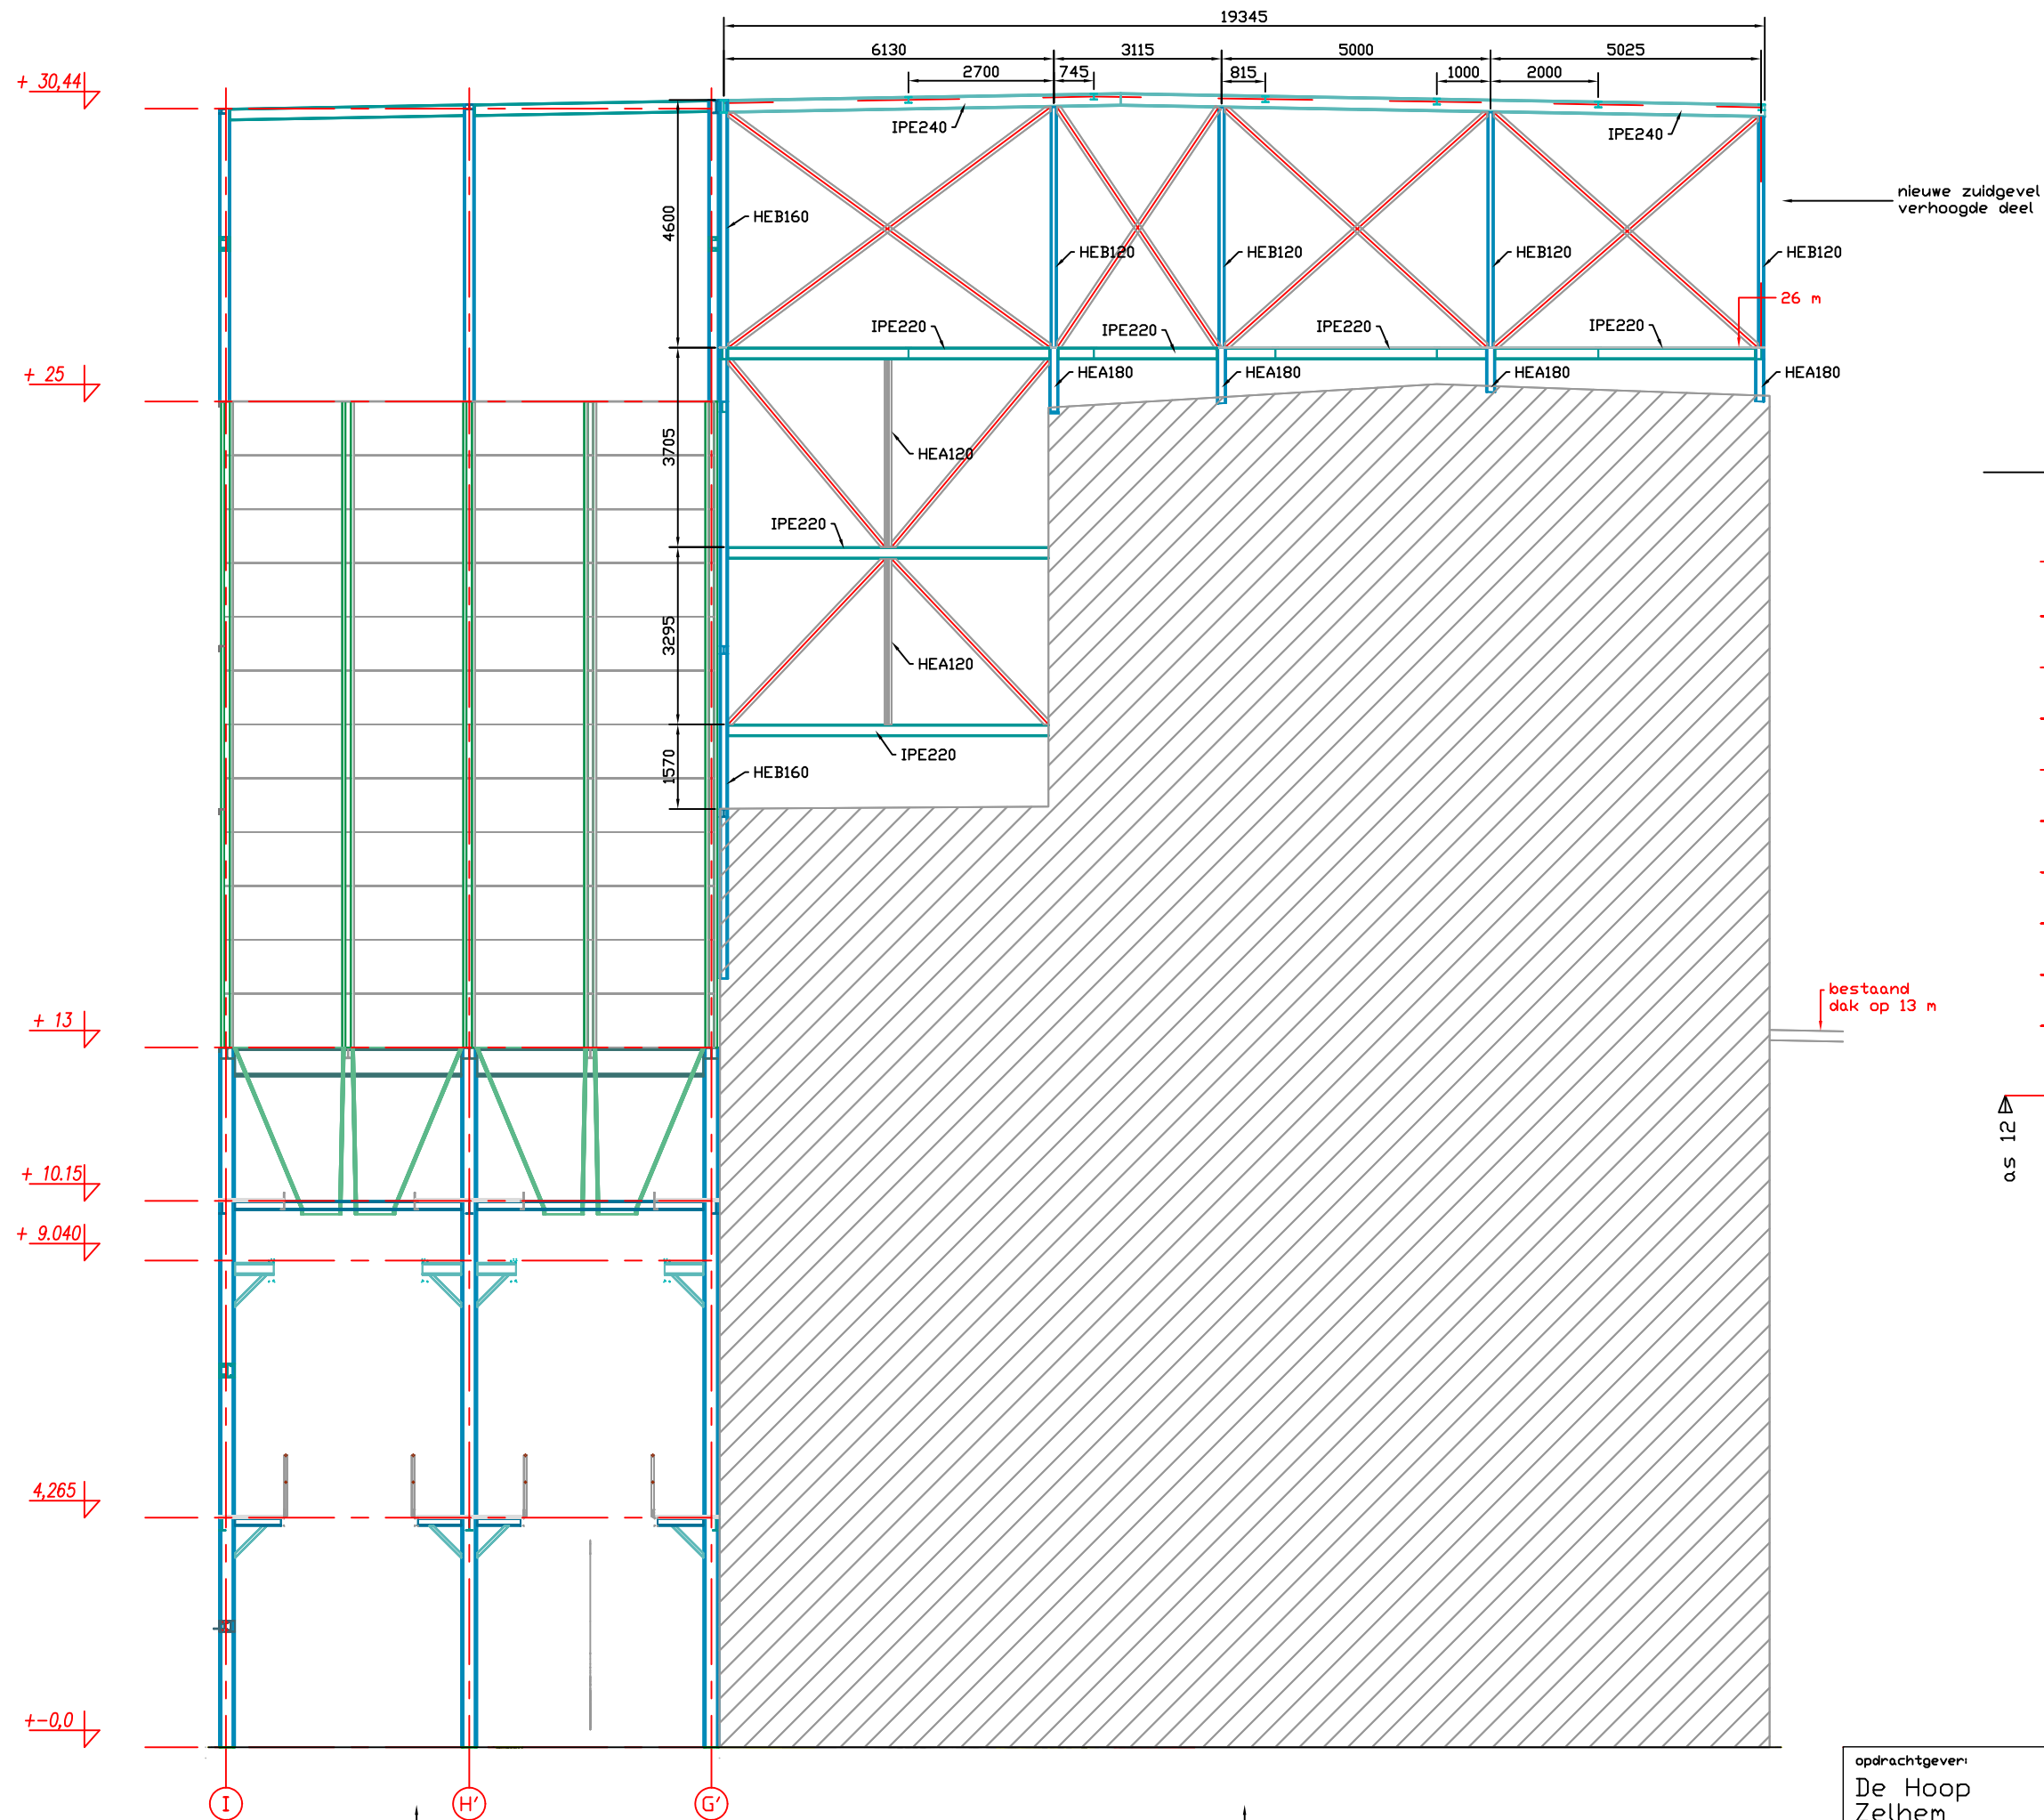

revi	datum	naam	wijziging
A			
B			
C			
D			
E			

opdrachtgever:  
De Hoop  
Zelhem

formaat	proj.nr.	naam	datum
A3	20121971	GKA	02-02-2016



benaming:  
verhoging productiegebouw  
doorsnede as 12

schaal	tekeningnummer	blad	revi
1:125	20121971-la-10	020	



nieuwbouw laadstraat 1  
tekeningset la-251

bestaande productiegebouw 1

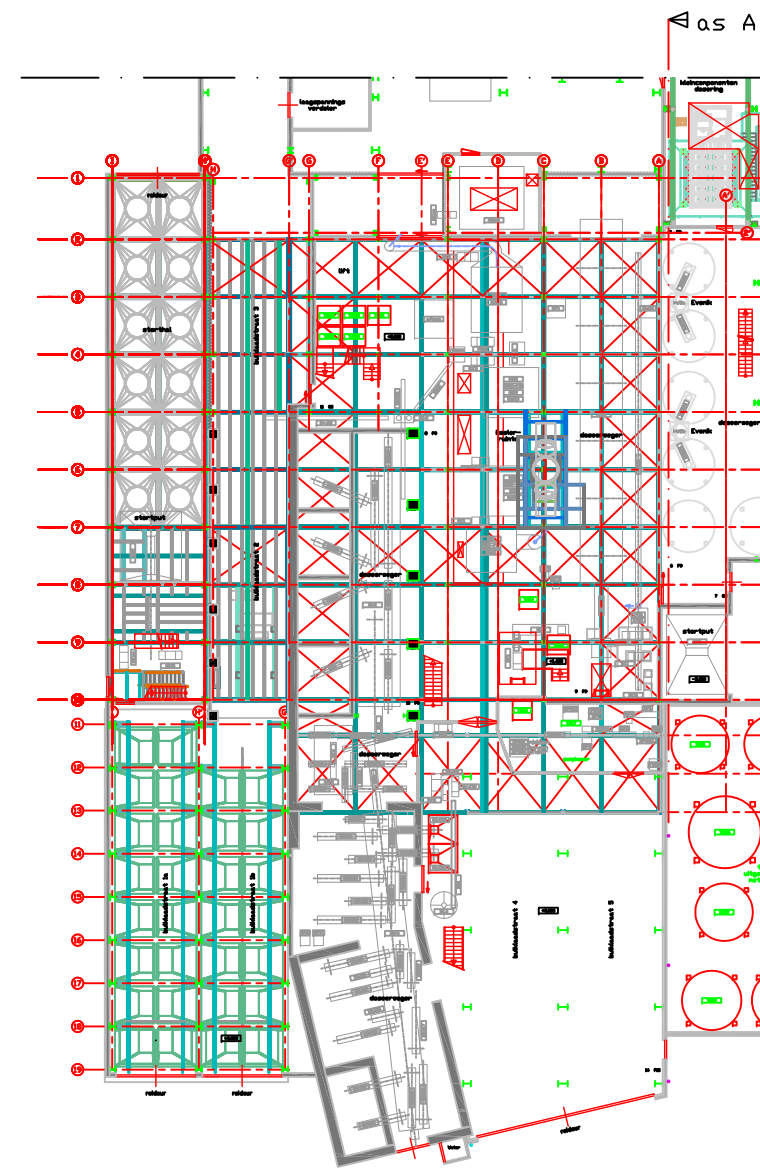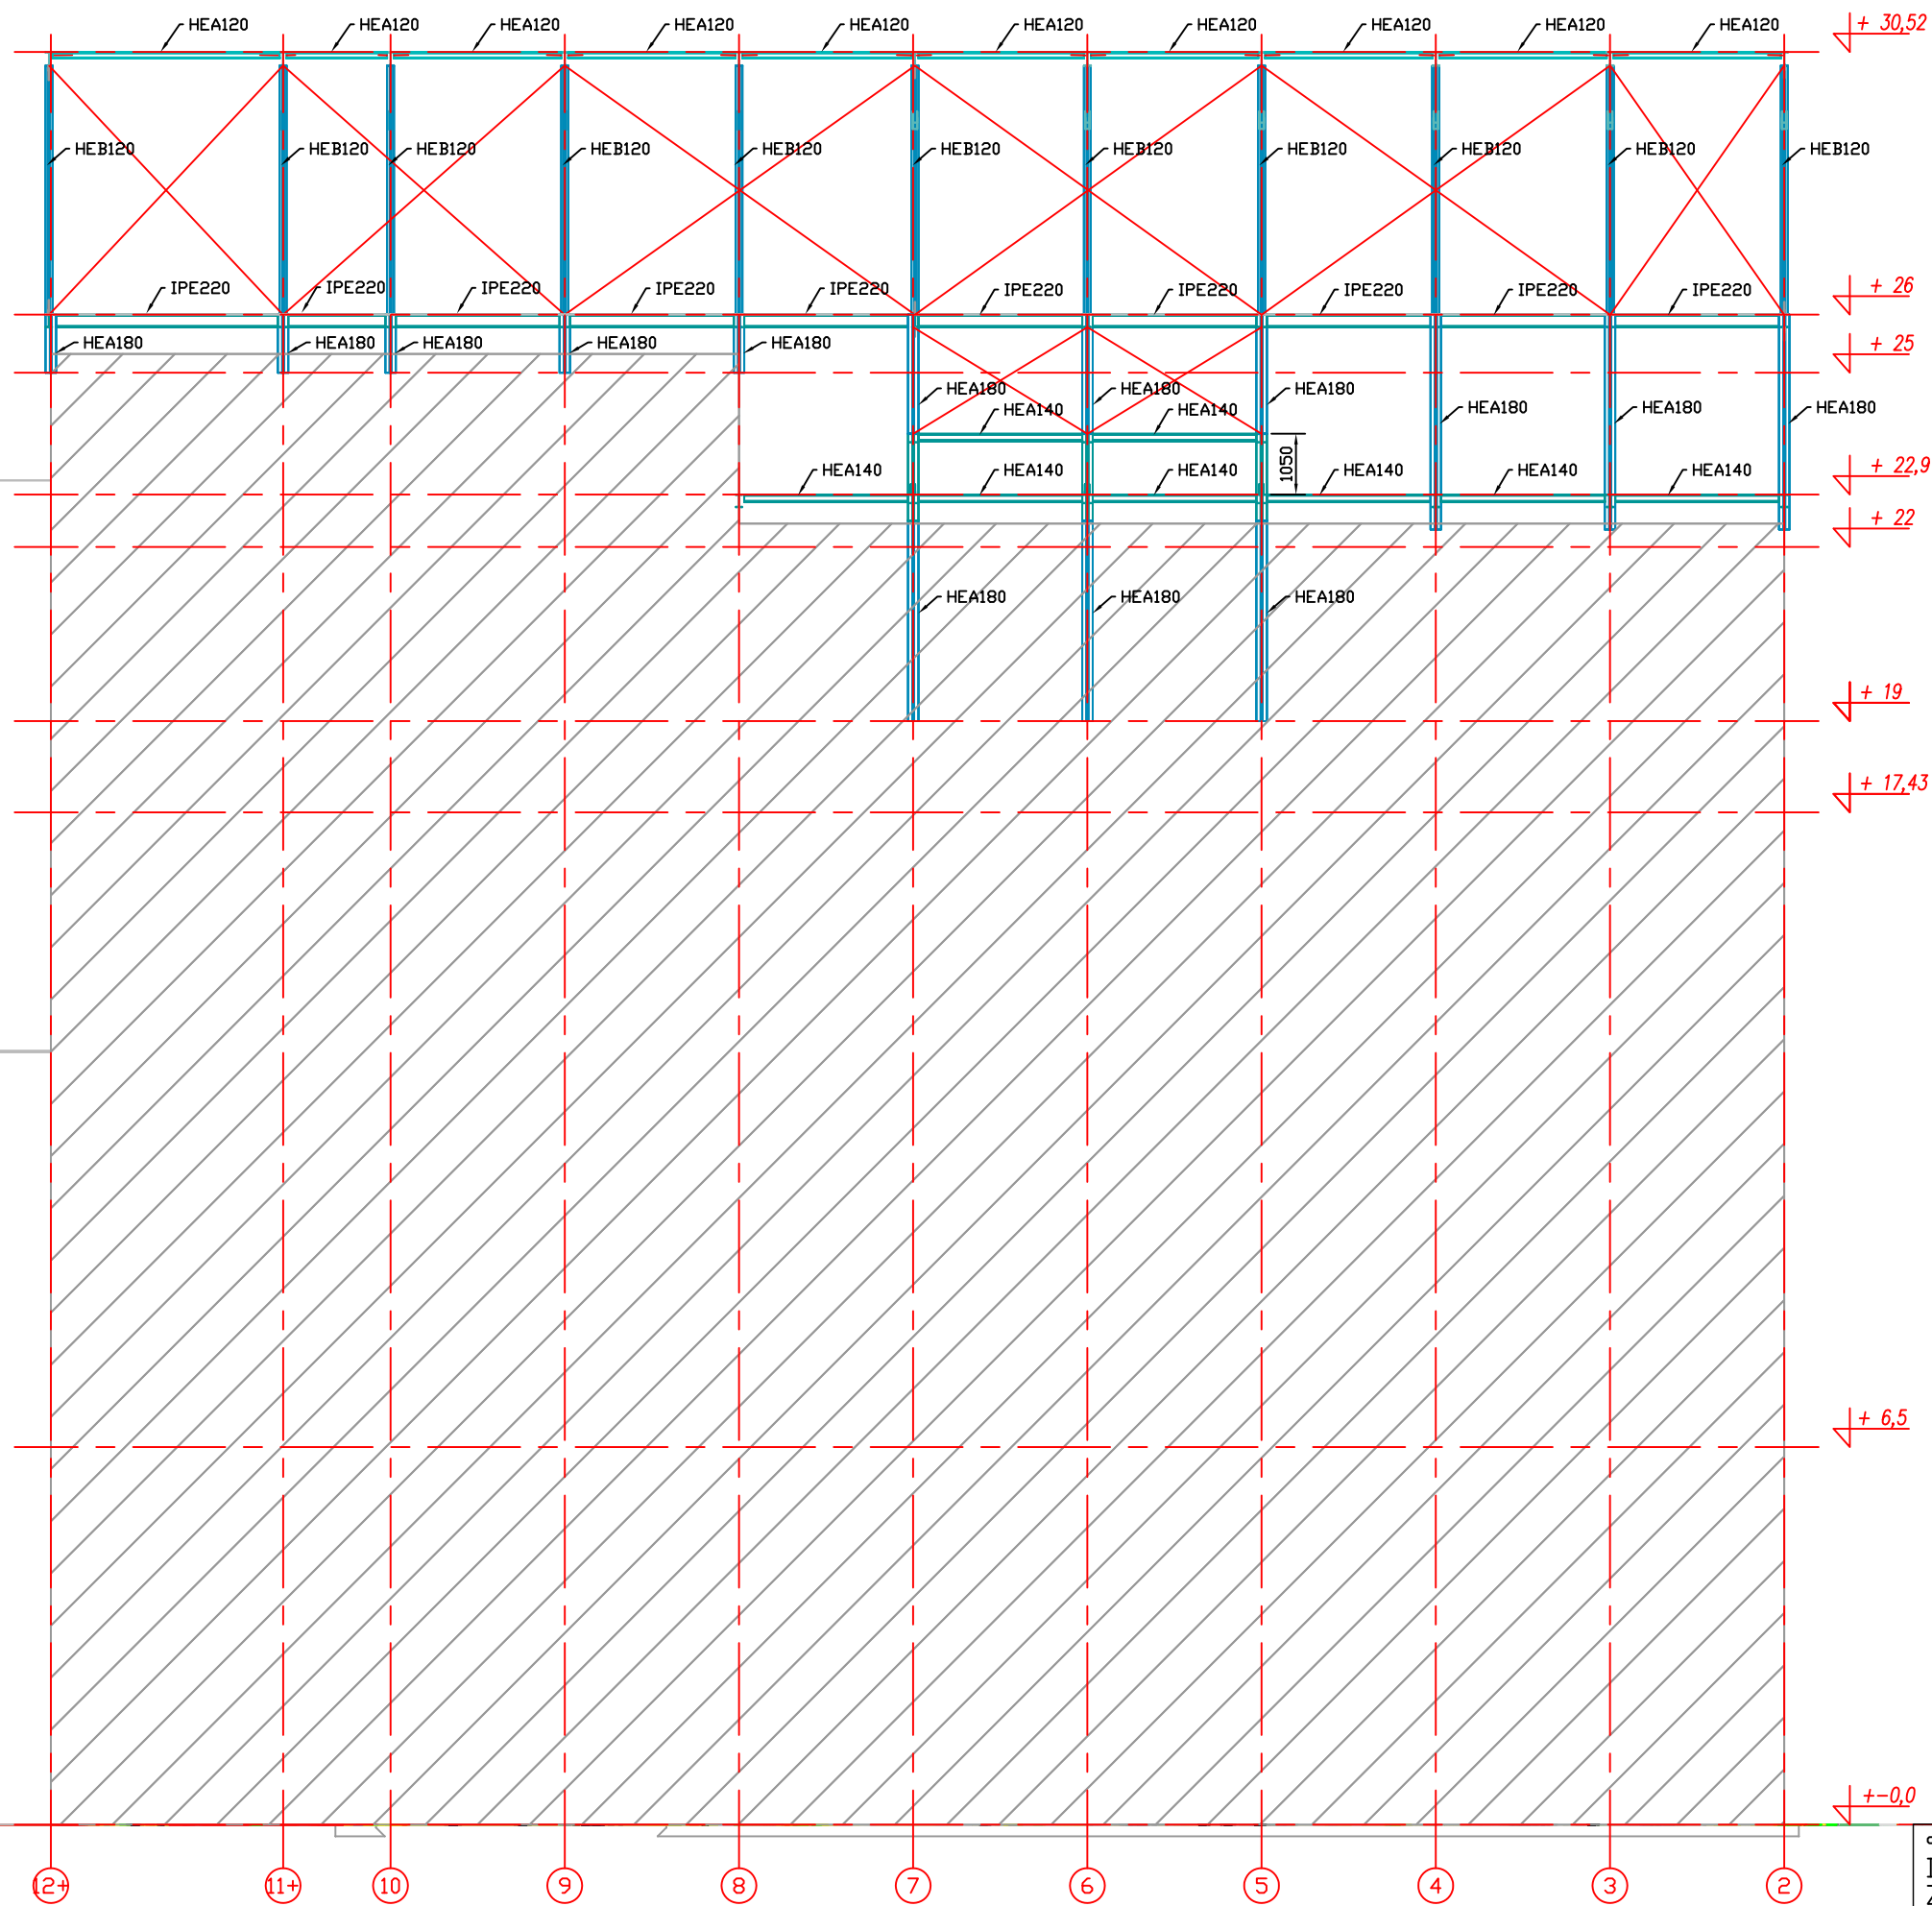

revi	datum	naam	wijziging
A			
B			
C			
D			
E			

opdrachtgever:  
De Hoop  
Zelhem





formaat	proj.nr.	naam	datum
A3	20121971	GKA	02-02-2016

benaming:  
verhoging productiegebouw  
langs aanzicht (oost) as A

schaal	tekeningnummer	blad	revi
1:125	20121971-la-10	021	



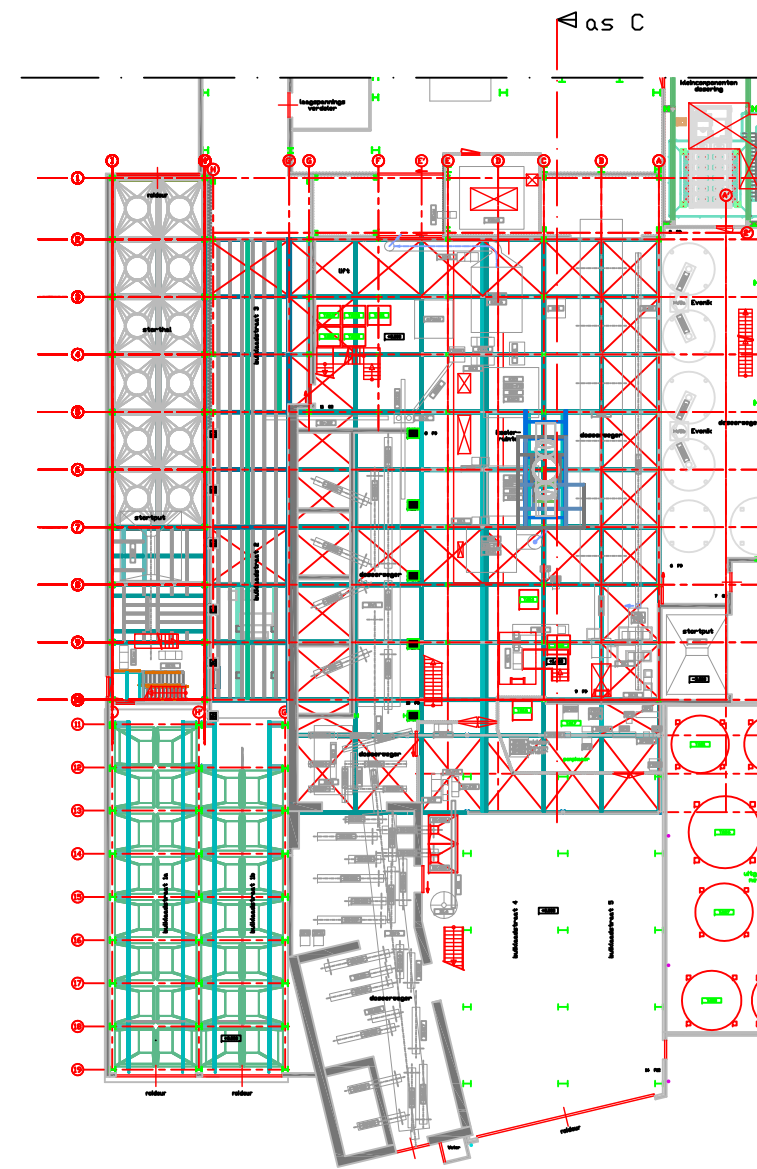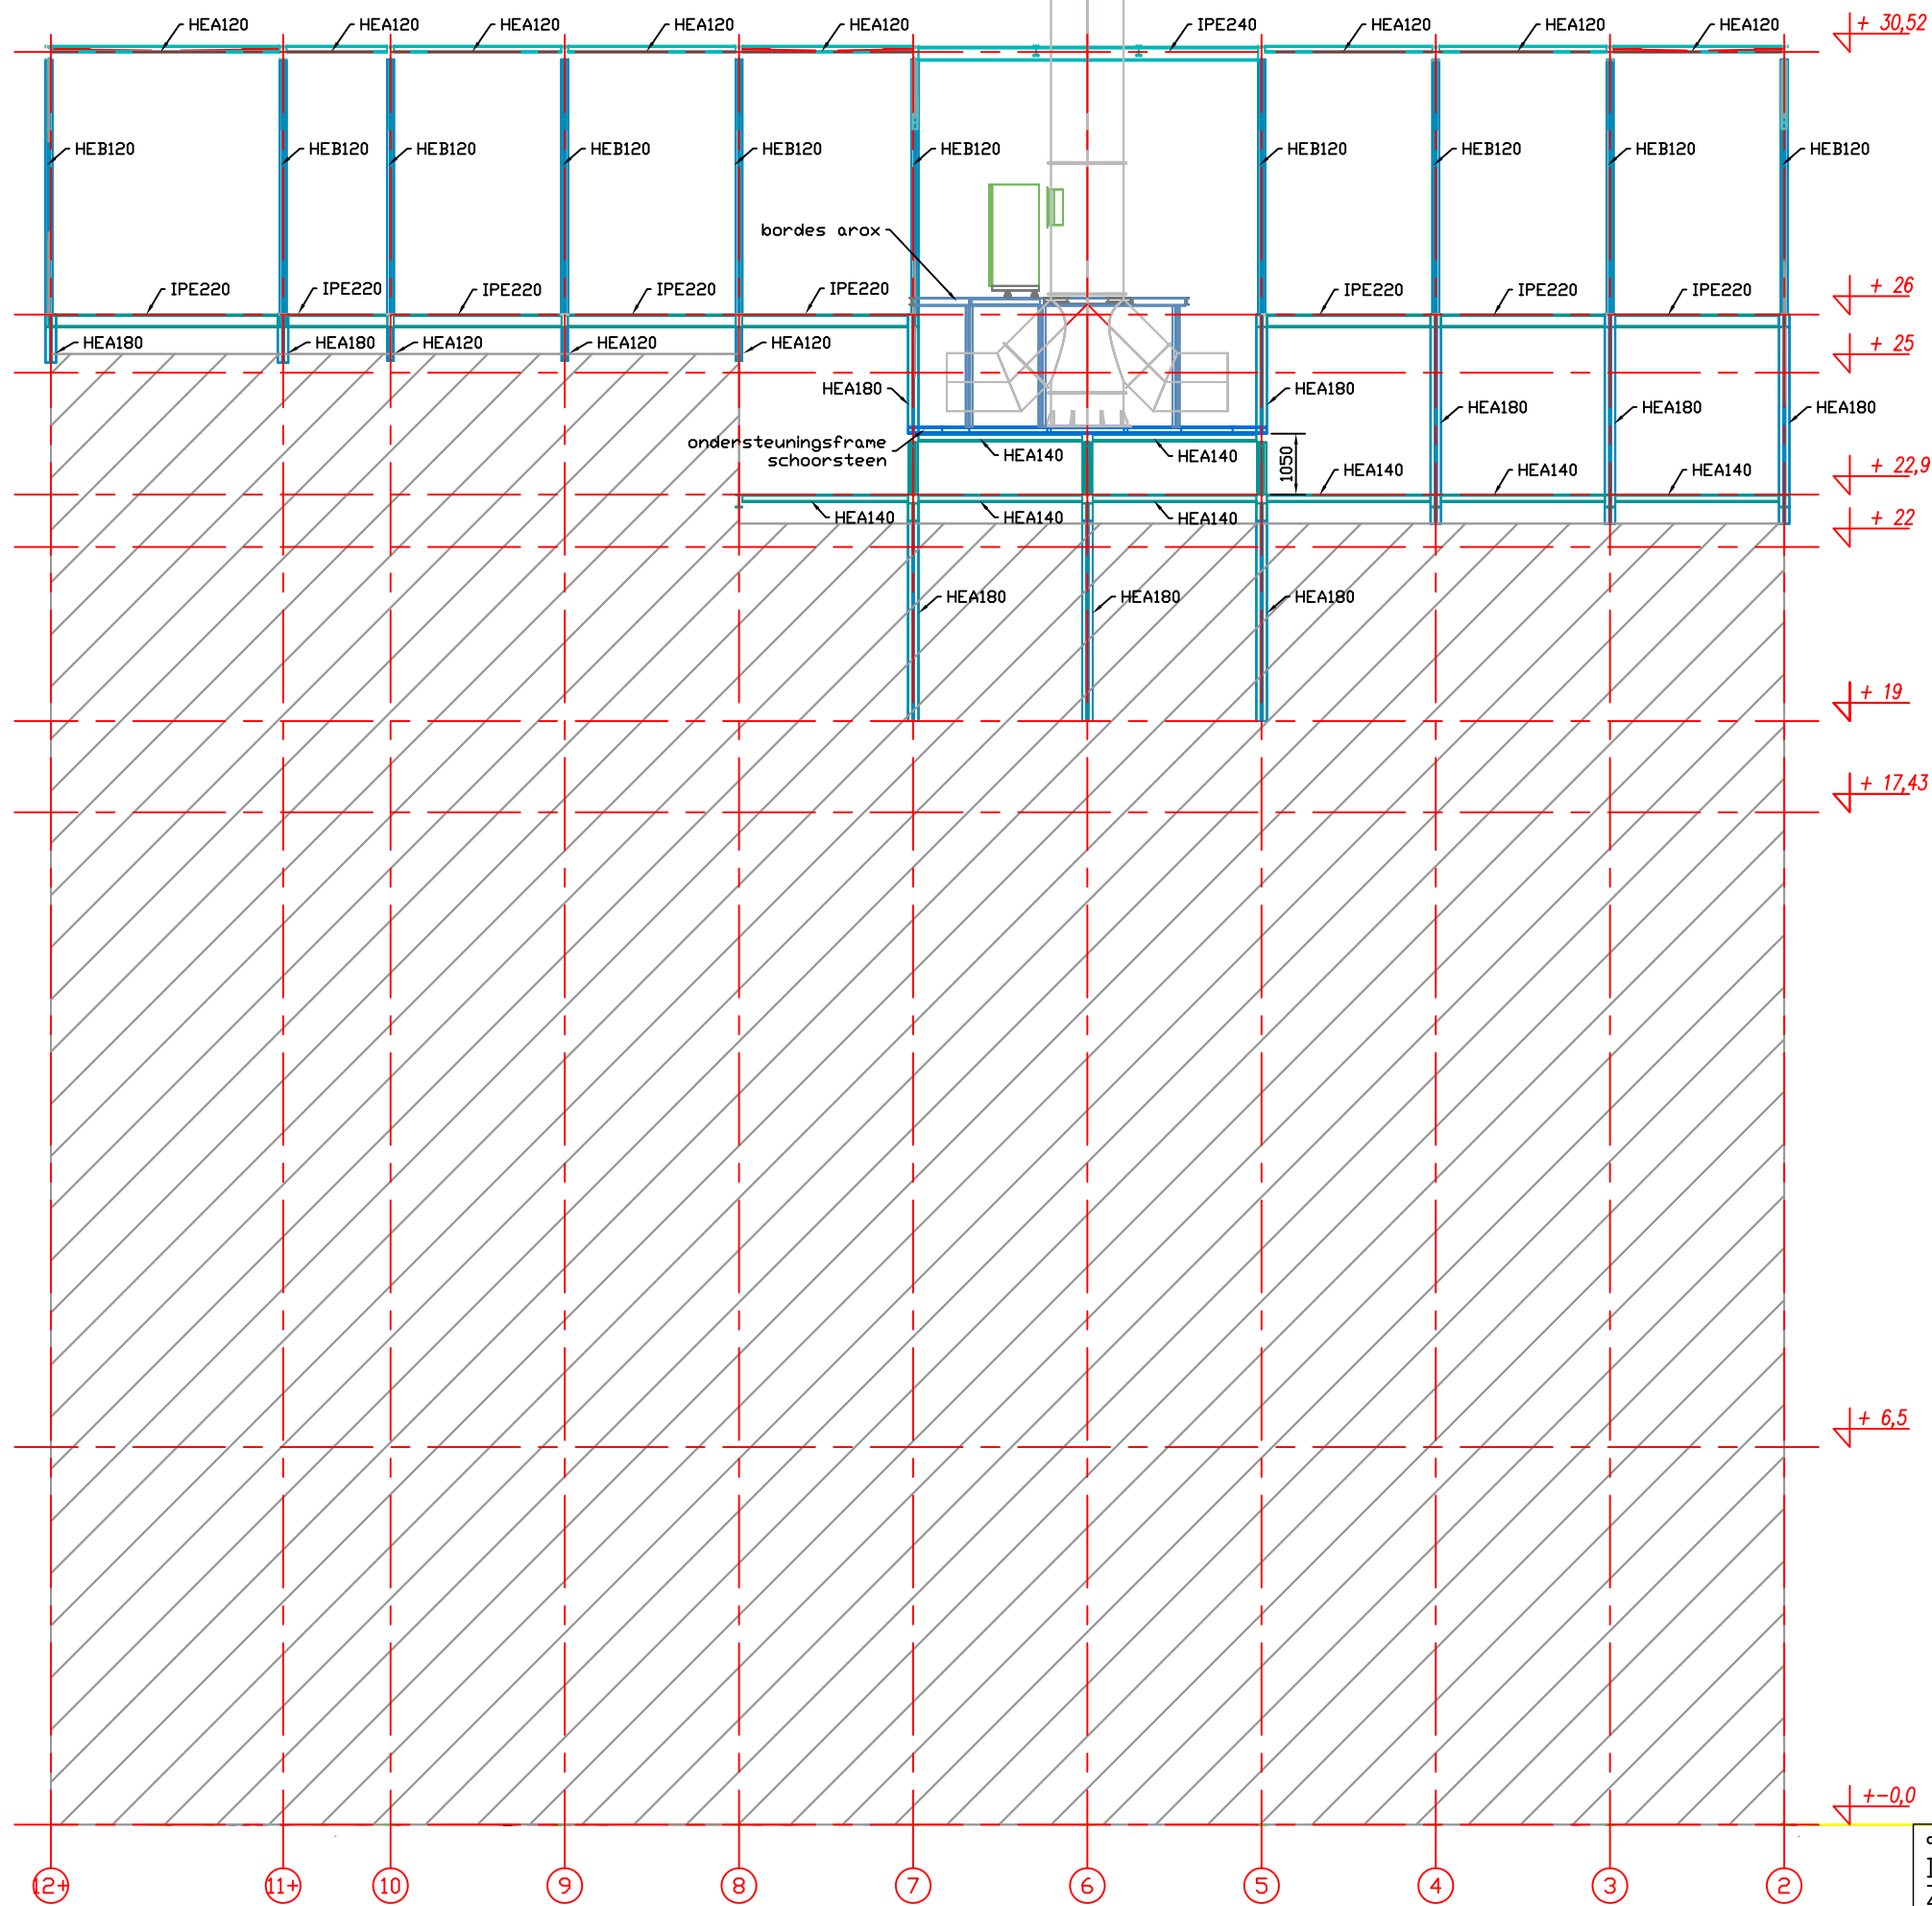

revi	datum	naam	wijziging
A			
B			
C			
D			
E			



opdrachtgever:  
De Hoop  
Zelhem



formaat	proj.nr.	naam	datum
A3	20121971	GKA	02-02-2016

benaming:  
verhoging productiegebouw  
langs doorsnede (oost) as C

schaal	tekeningnummer	blad	revi
1:125	20121971-la-10	022	

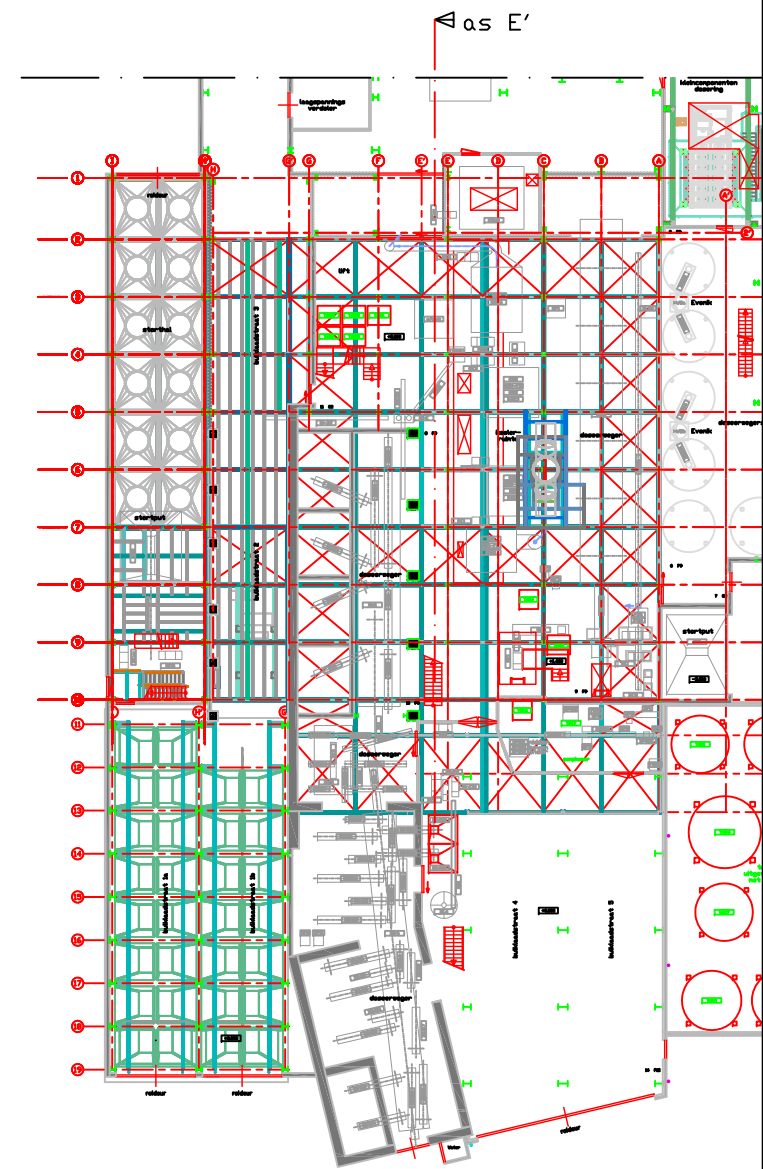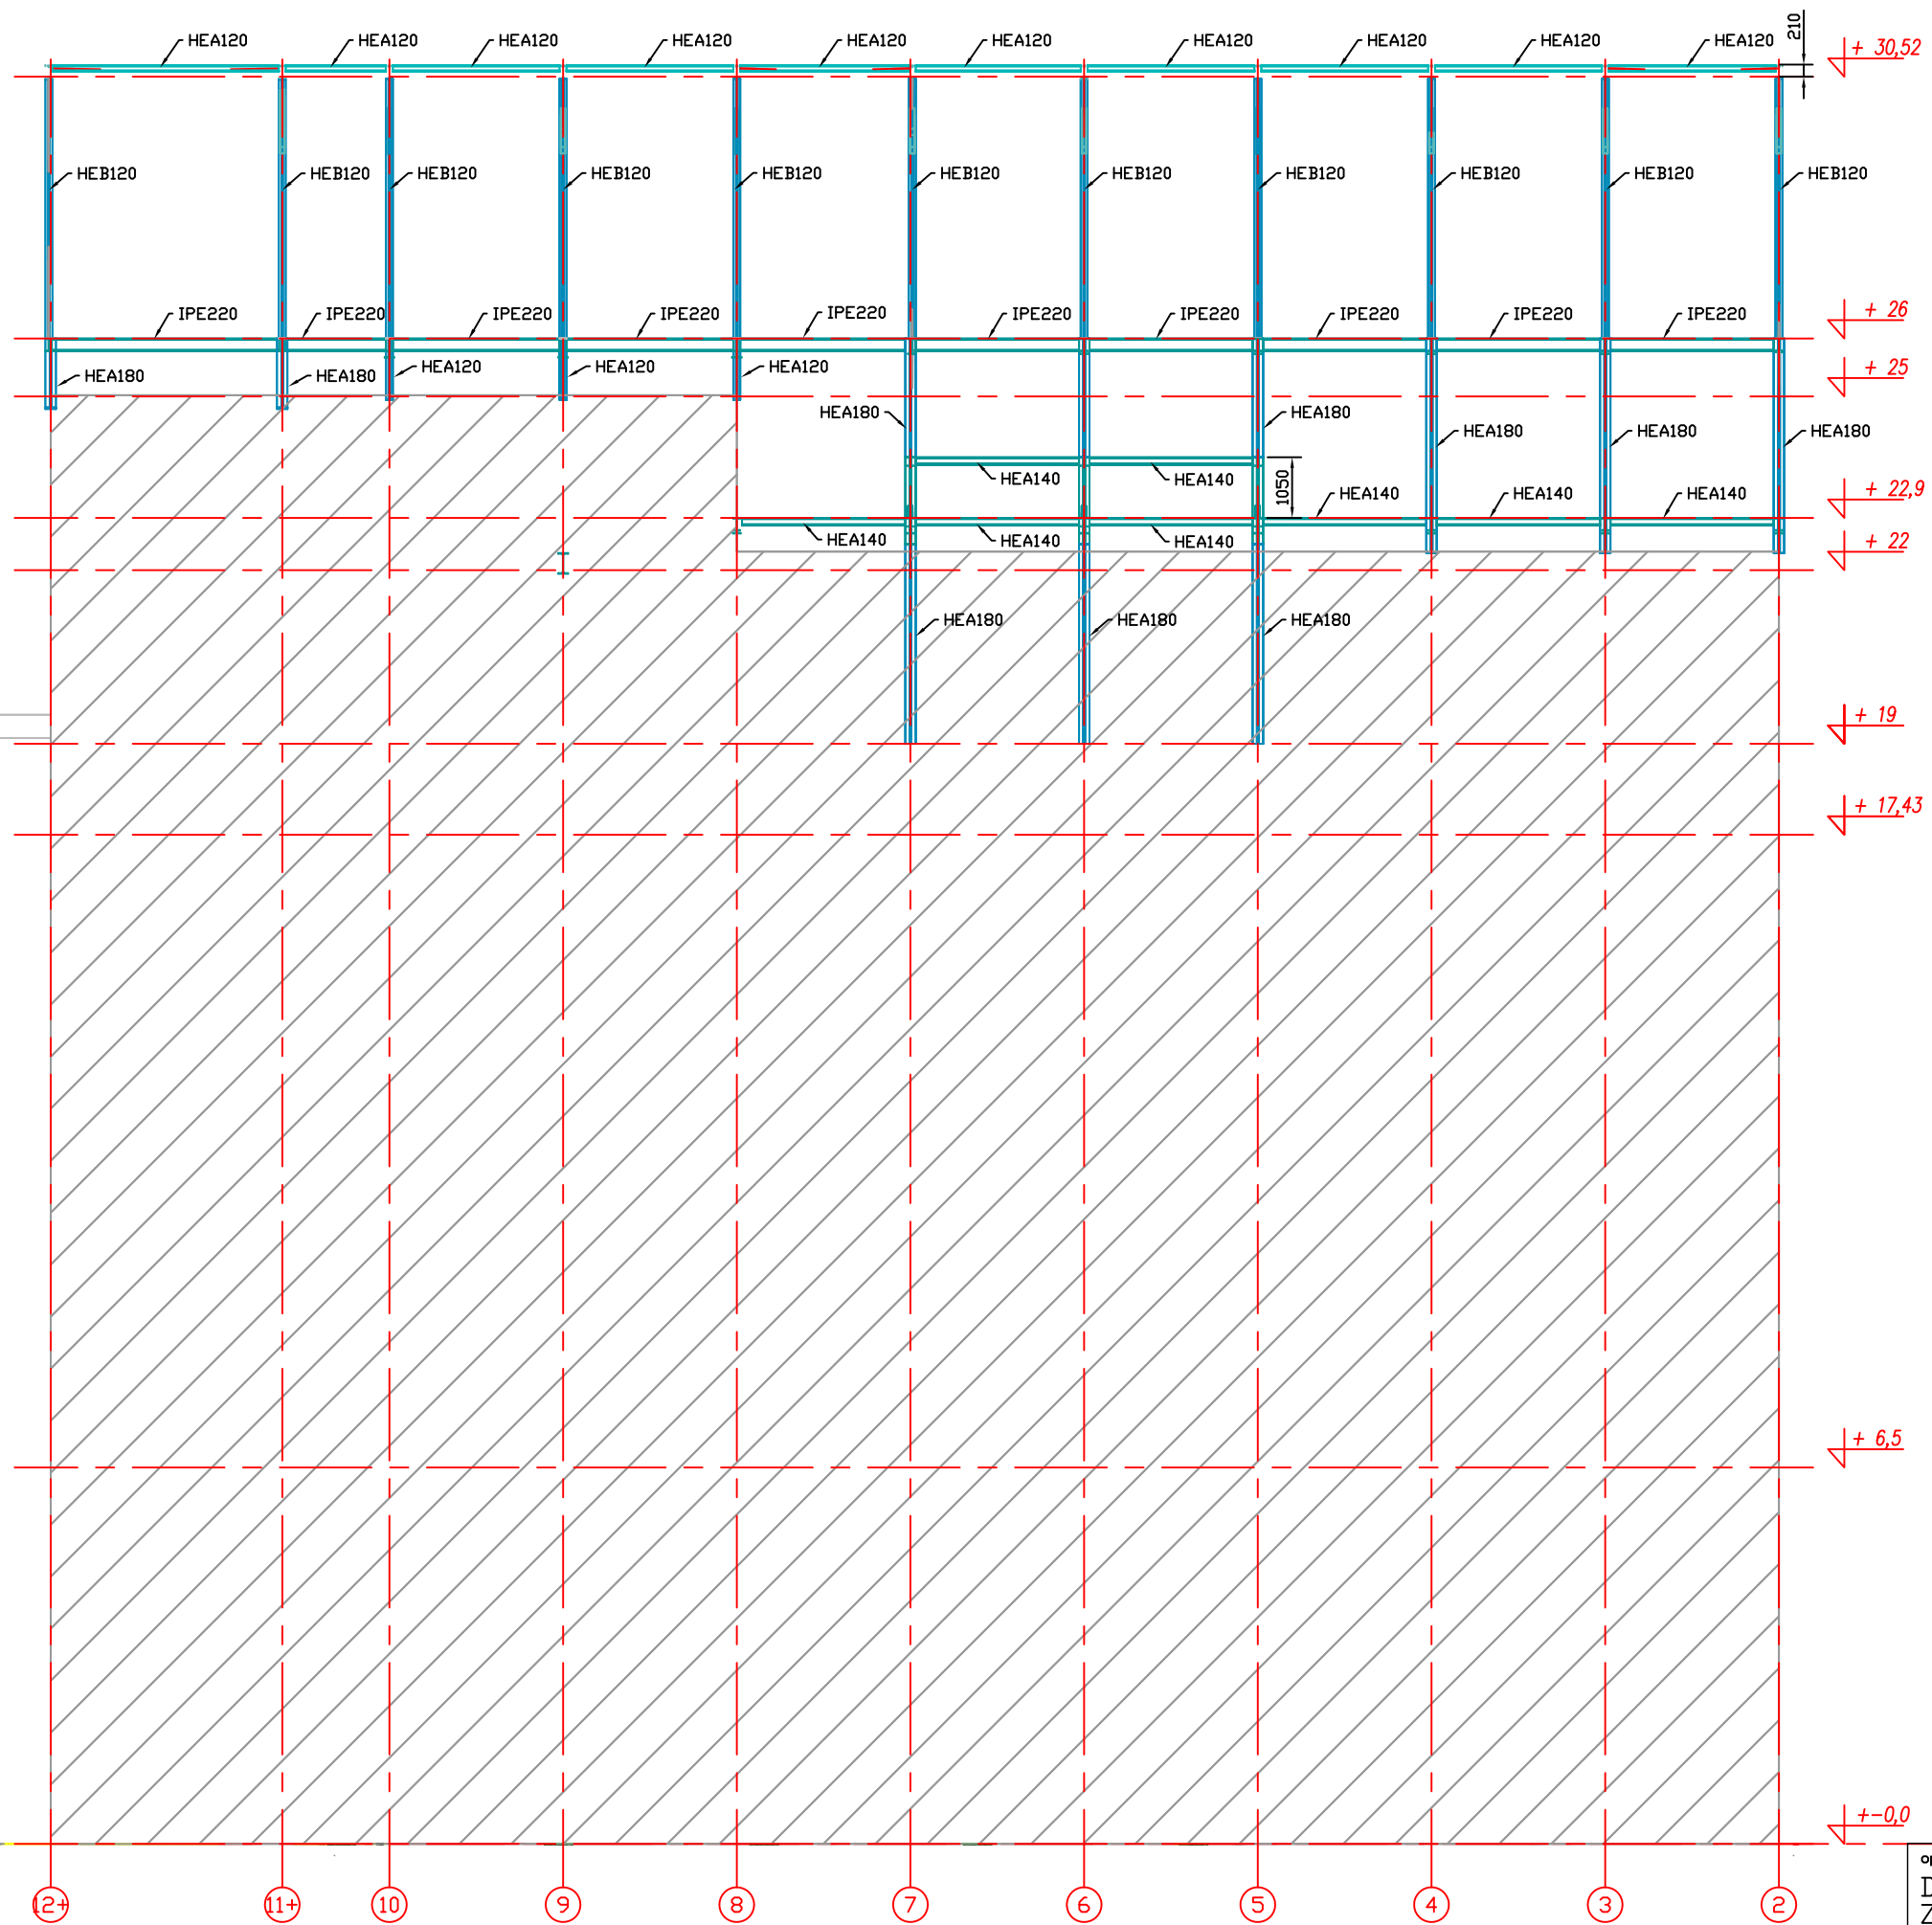



revi	datum	naam	wijziging
A			
B			
C			
D			
E			

opdrachtgever:  
De Hoop  
Zelhem



formaat	proj.nr.	naam	datum
A3	20121971	GKA	02-02-2016
benaming: verhoging productiegebouw langs doorsnede (oost) as E'			
schaal	tekeningnummer	blad	revi
1:125	20121971-la-10	023	



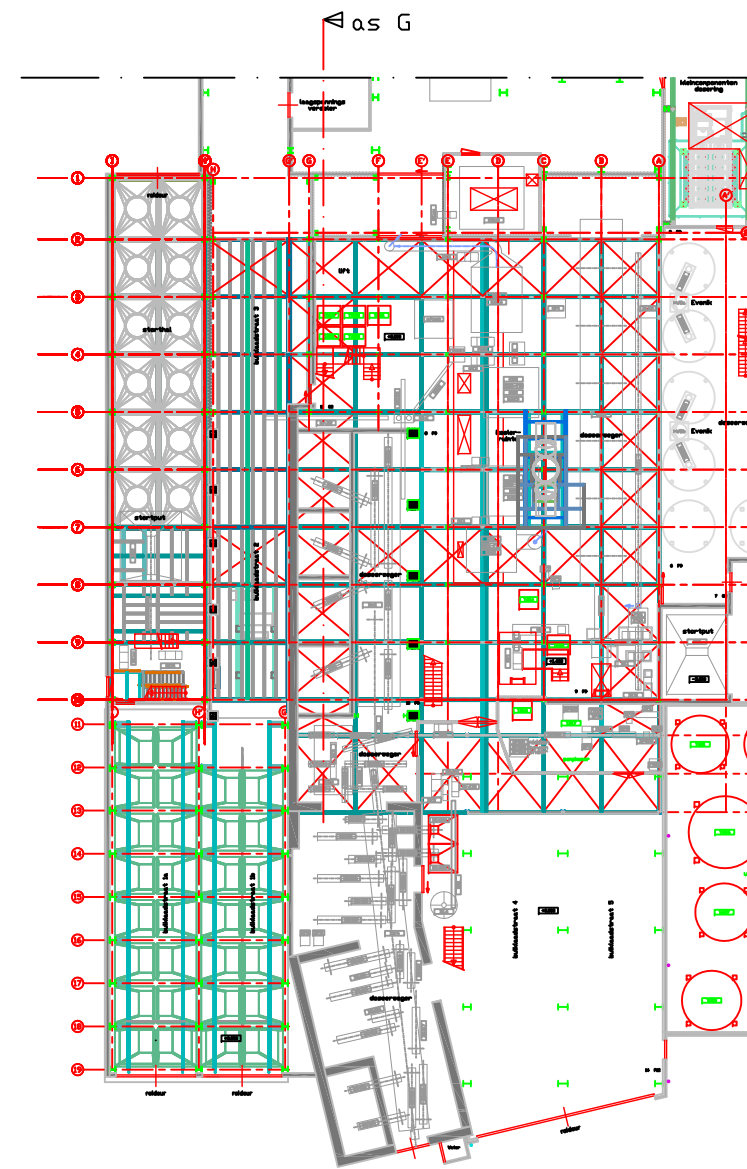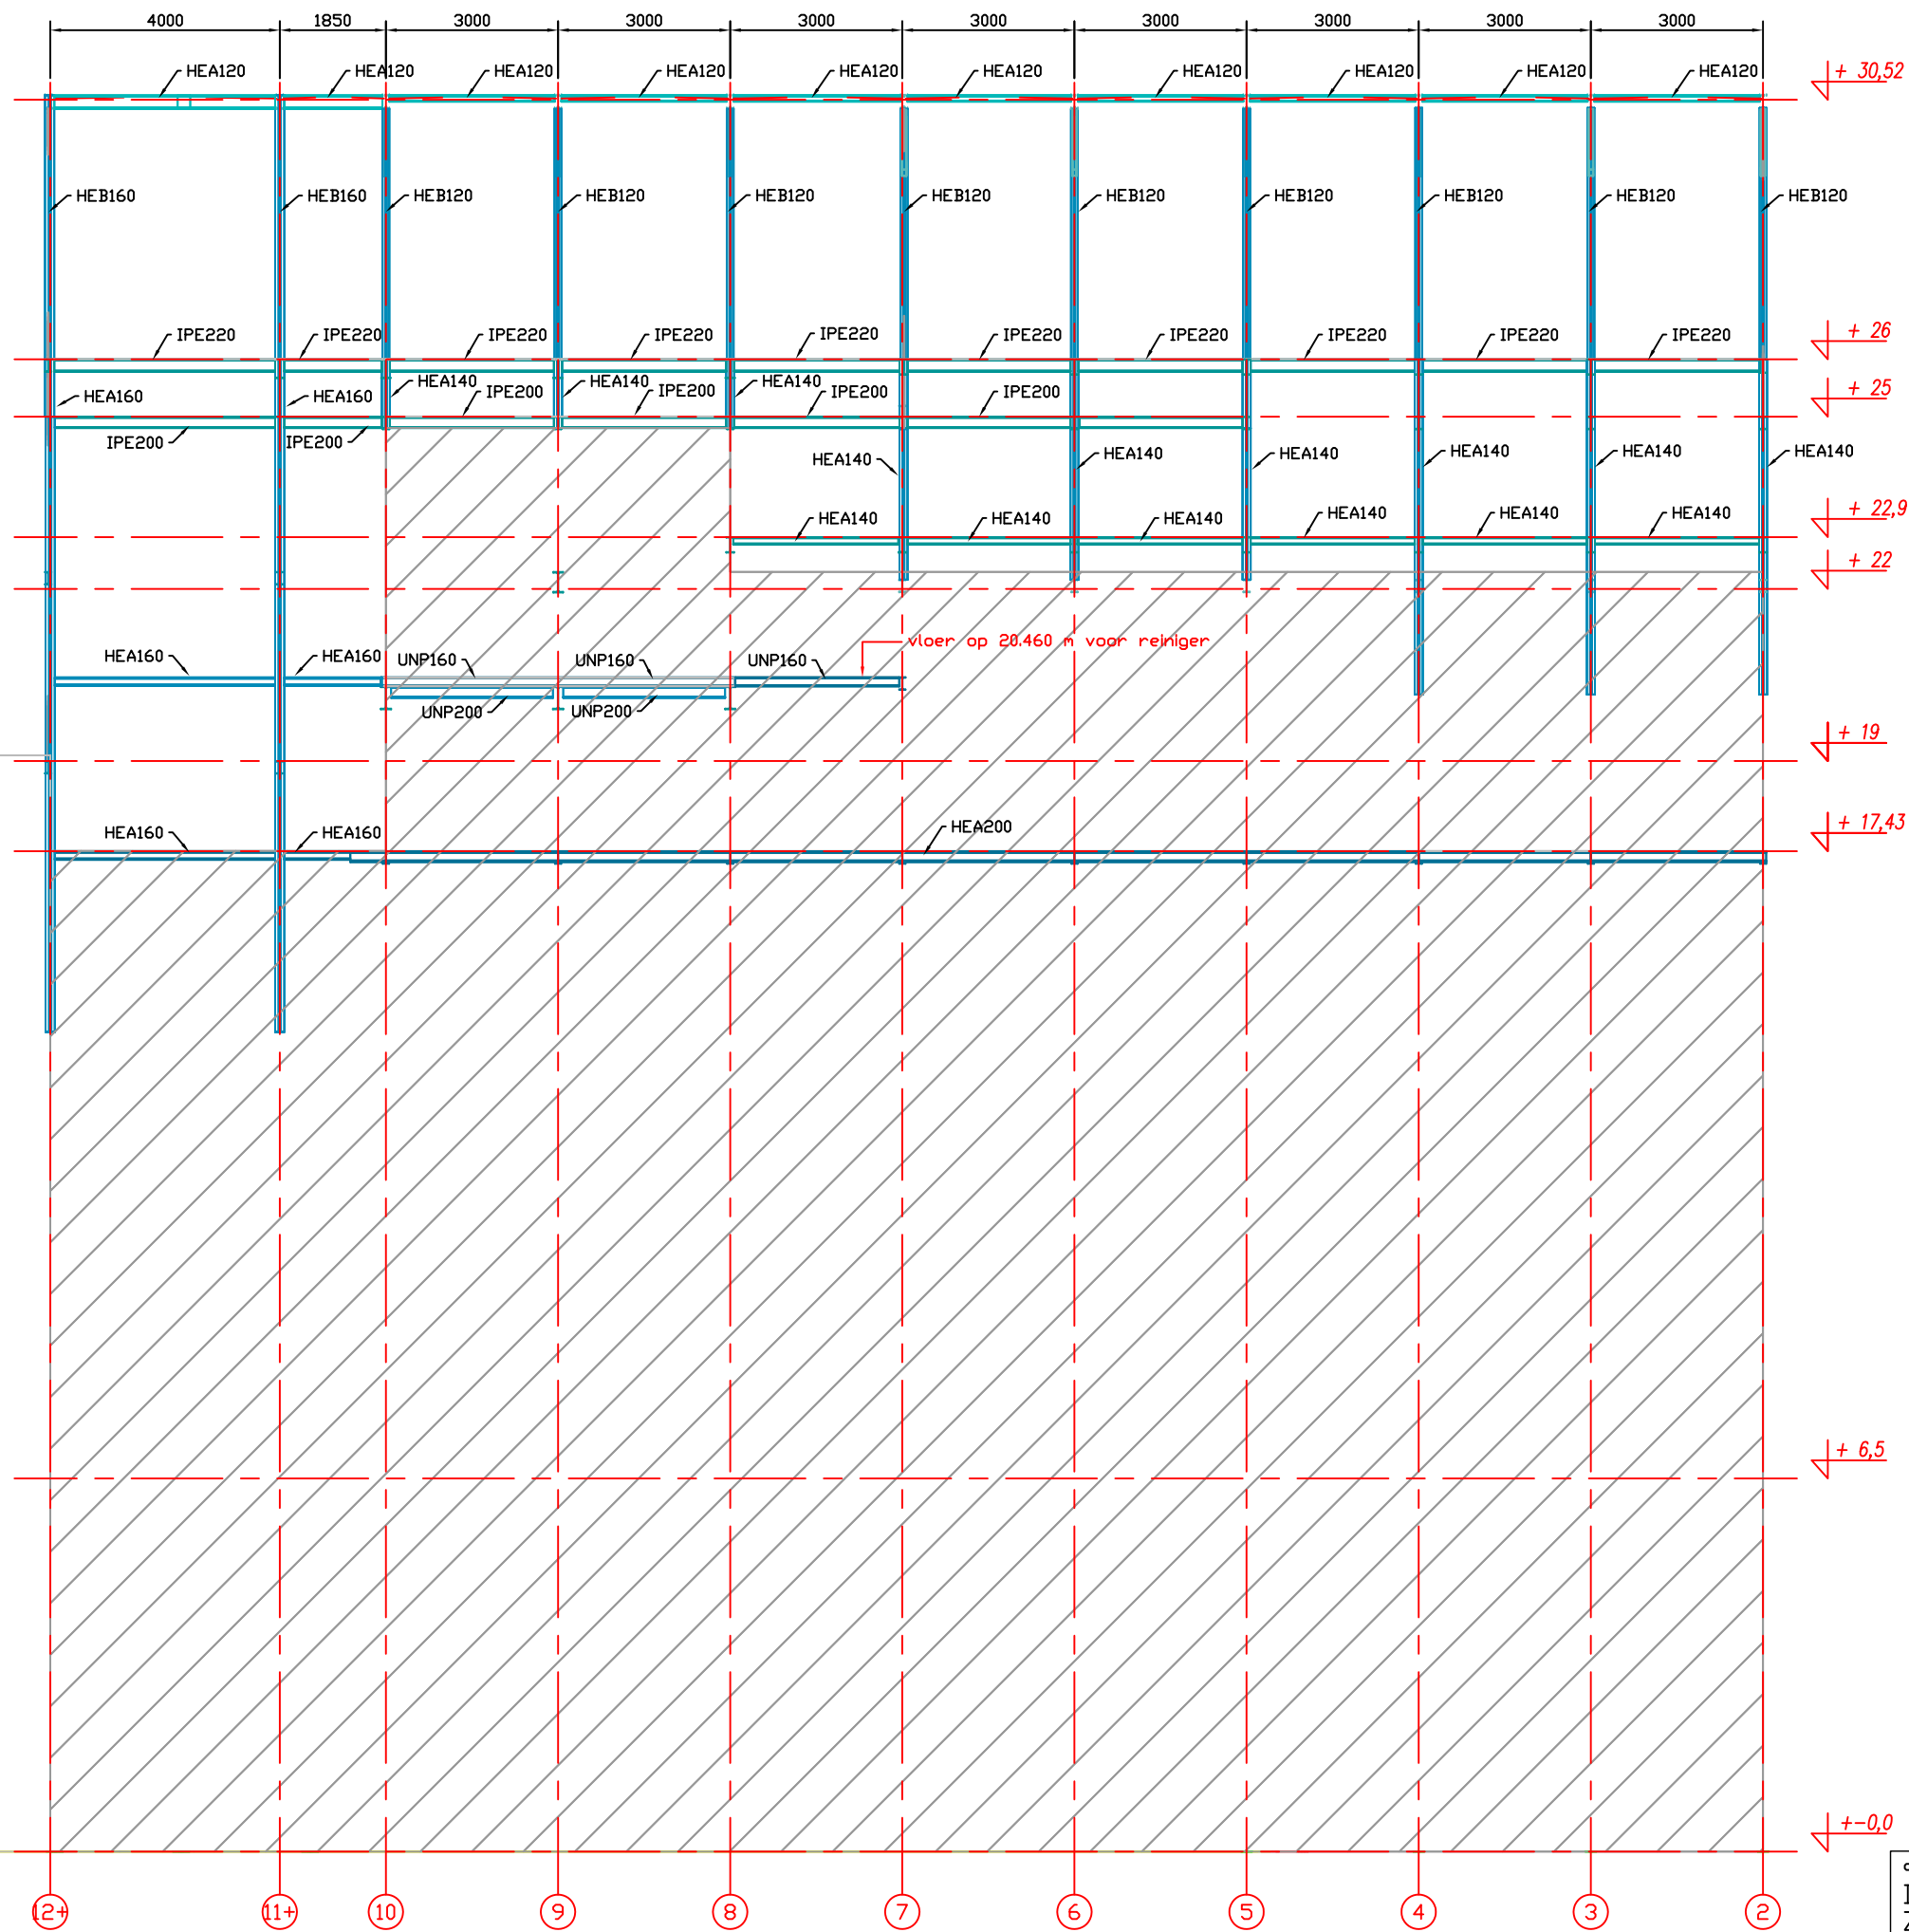


revi	datum	naam	wijziging
A			
B			
C			
D			
E			

opdrachtgever:  
De Hoop  
Zelhem



formaat	proj.nr.	naam	datum
A3	20121971	GKA	02-02-2016
benaming: verhoging productiegebouw langs doorsnede (oost) as G			
schaal	tekeningnummer	blad	revi
1:125	20121971-la-10	024	

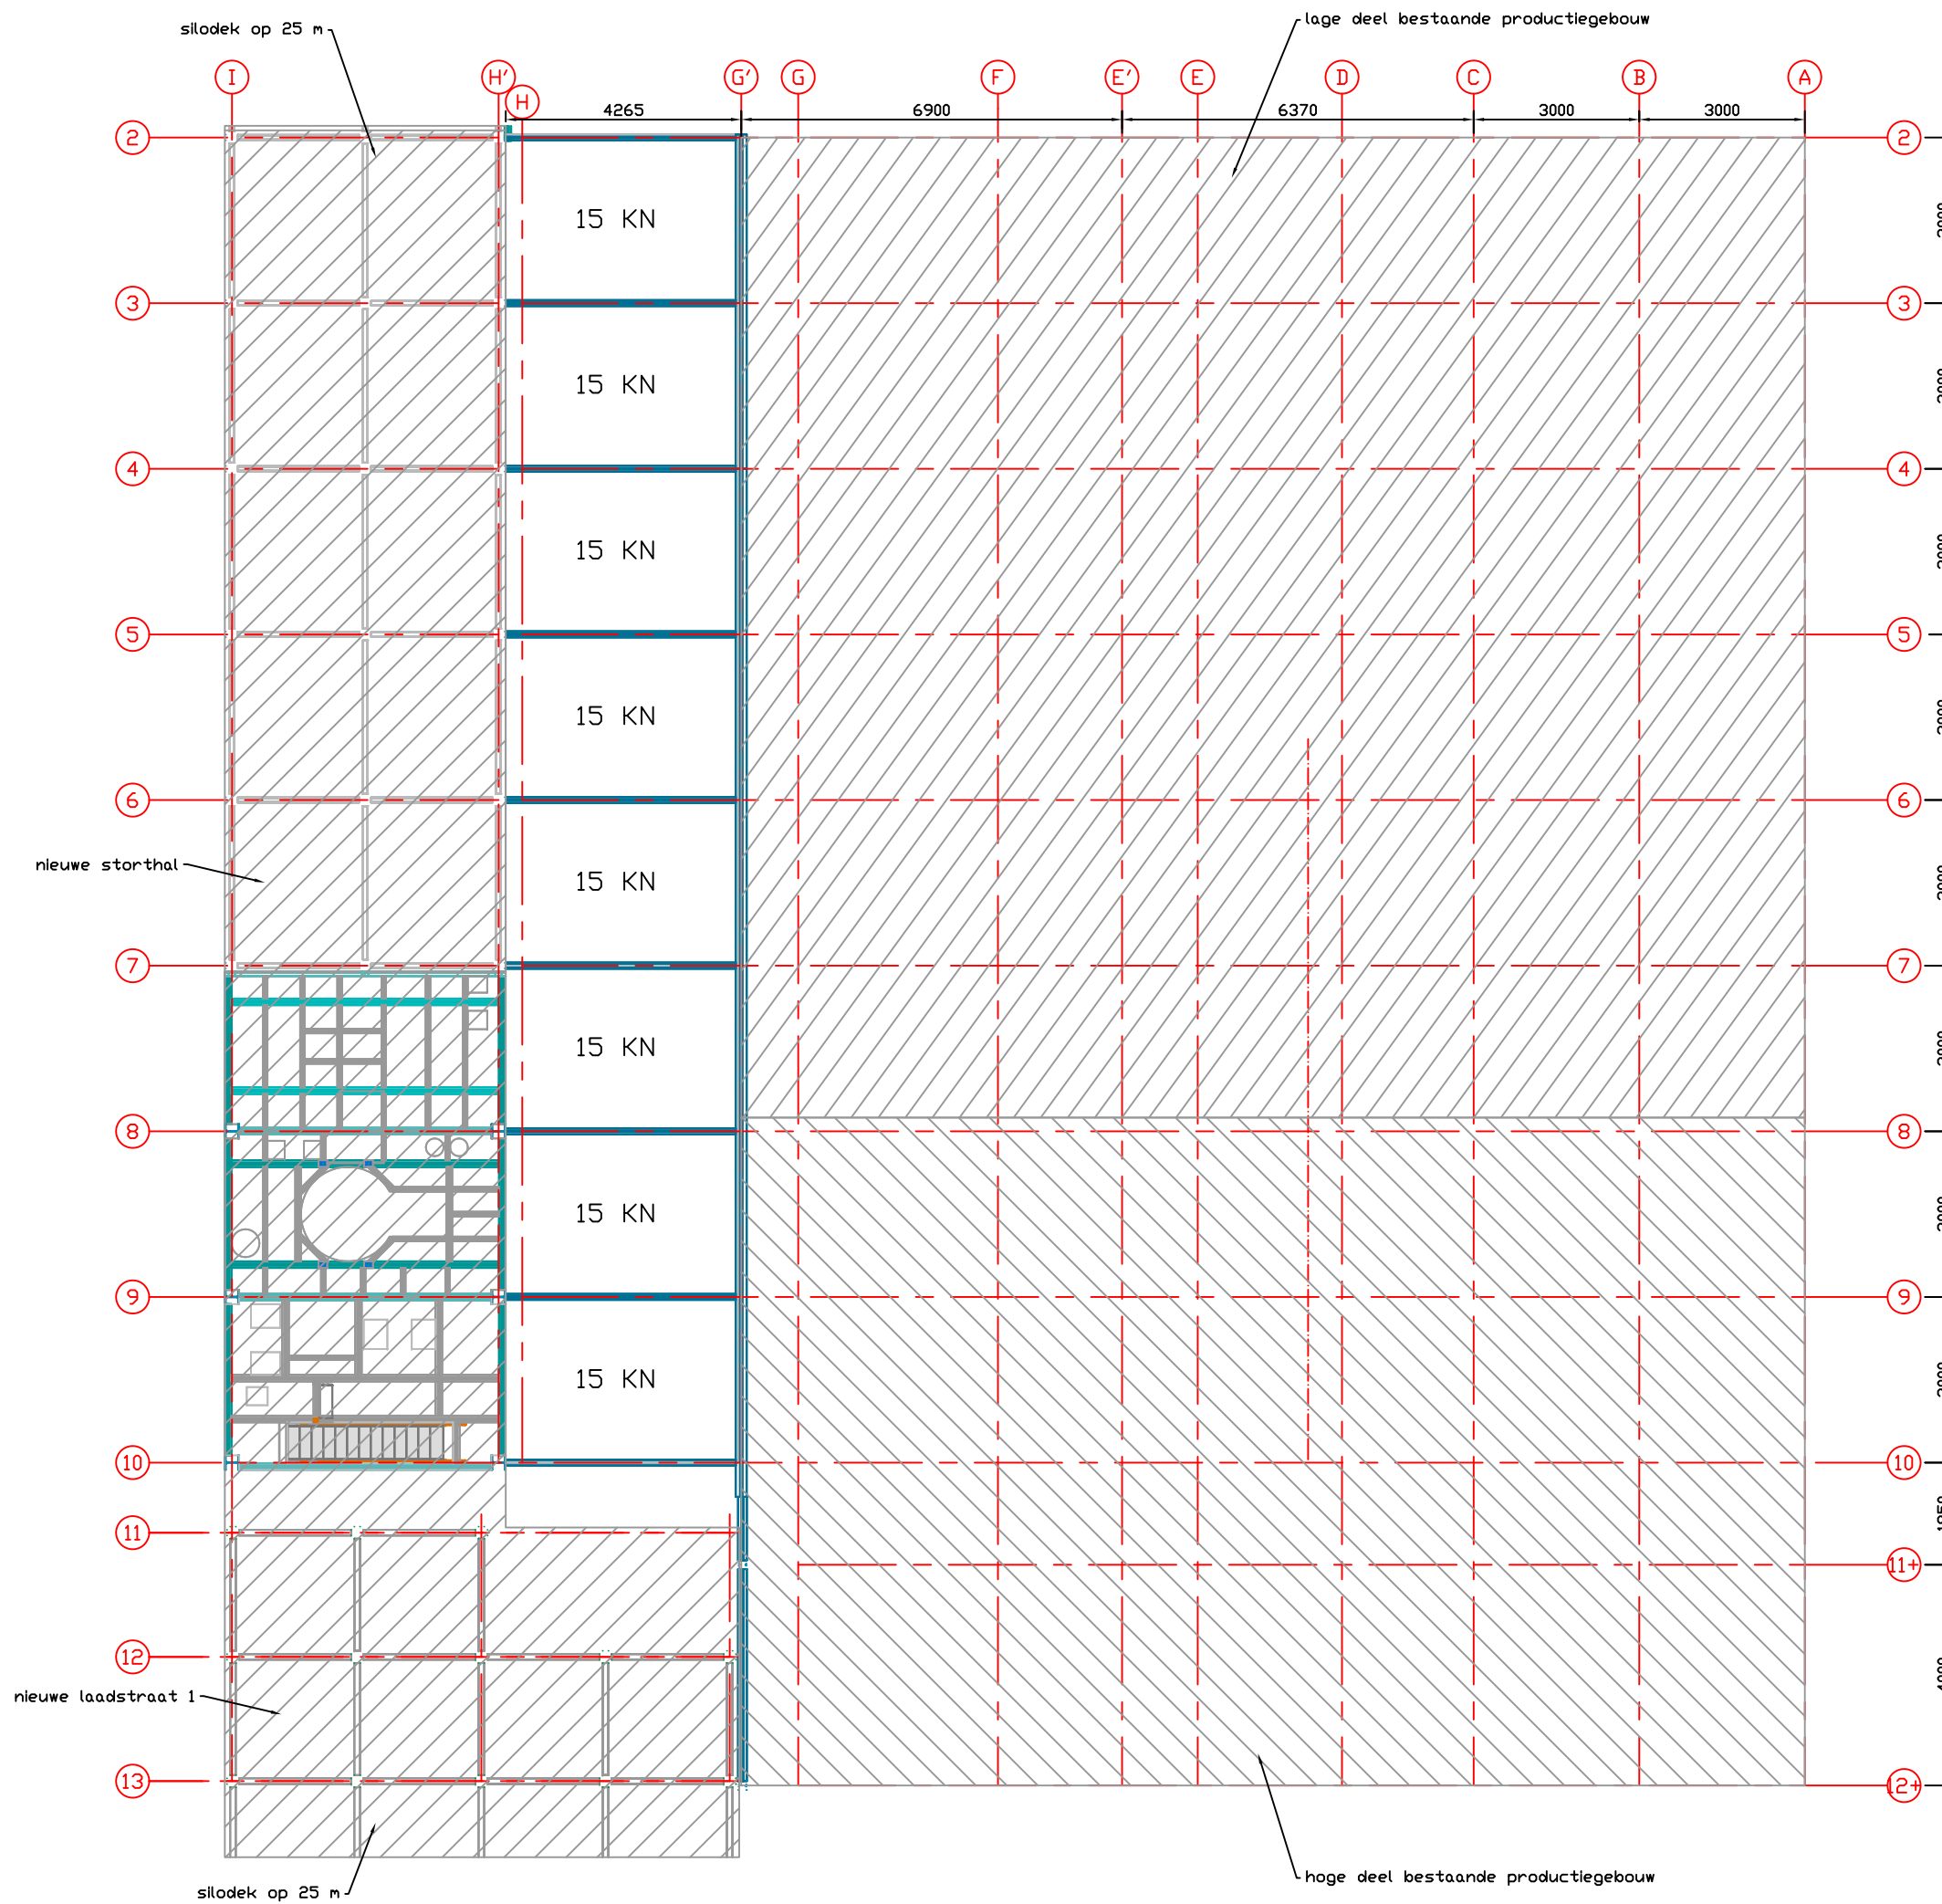


rev	datum	naam	wijziging
A			
B			
C			
D			
E			

opdrachtgever: De Hoop Zelhem	formaat:	proj.nr.:	naam:	datum:
	A3	20121971	GKA	02-02-2016
	benaming: verhoging productiegebouw belastingen tussenvloer 17.430 m			
	schaal:	tekeningnummer:	blad:	rev:
	1:125	20121971-la-10	030	






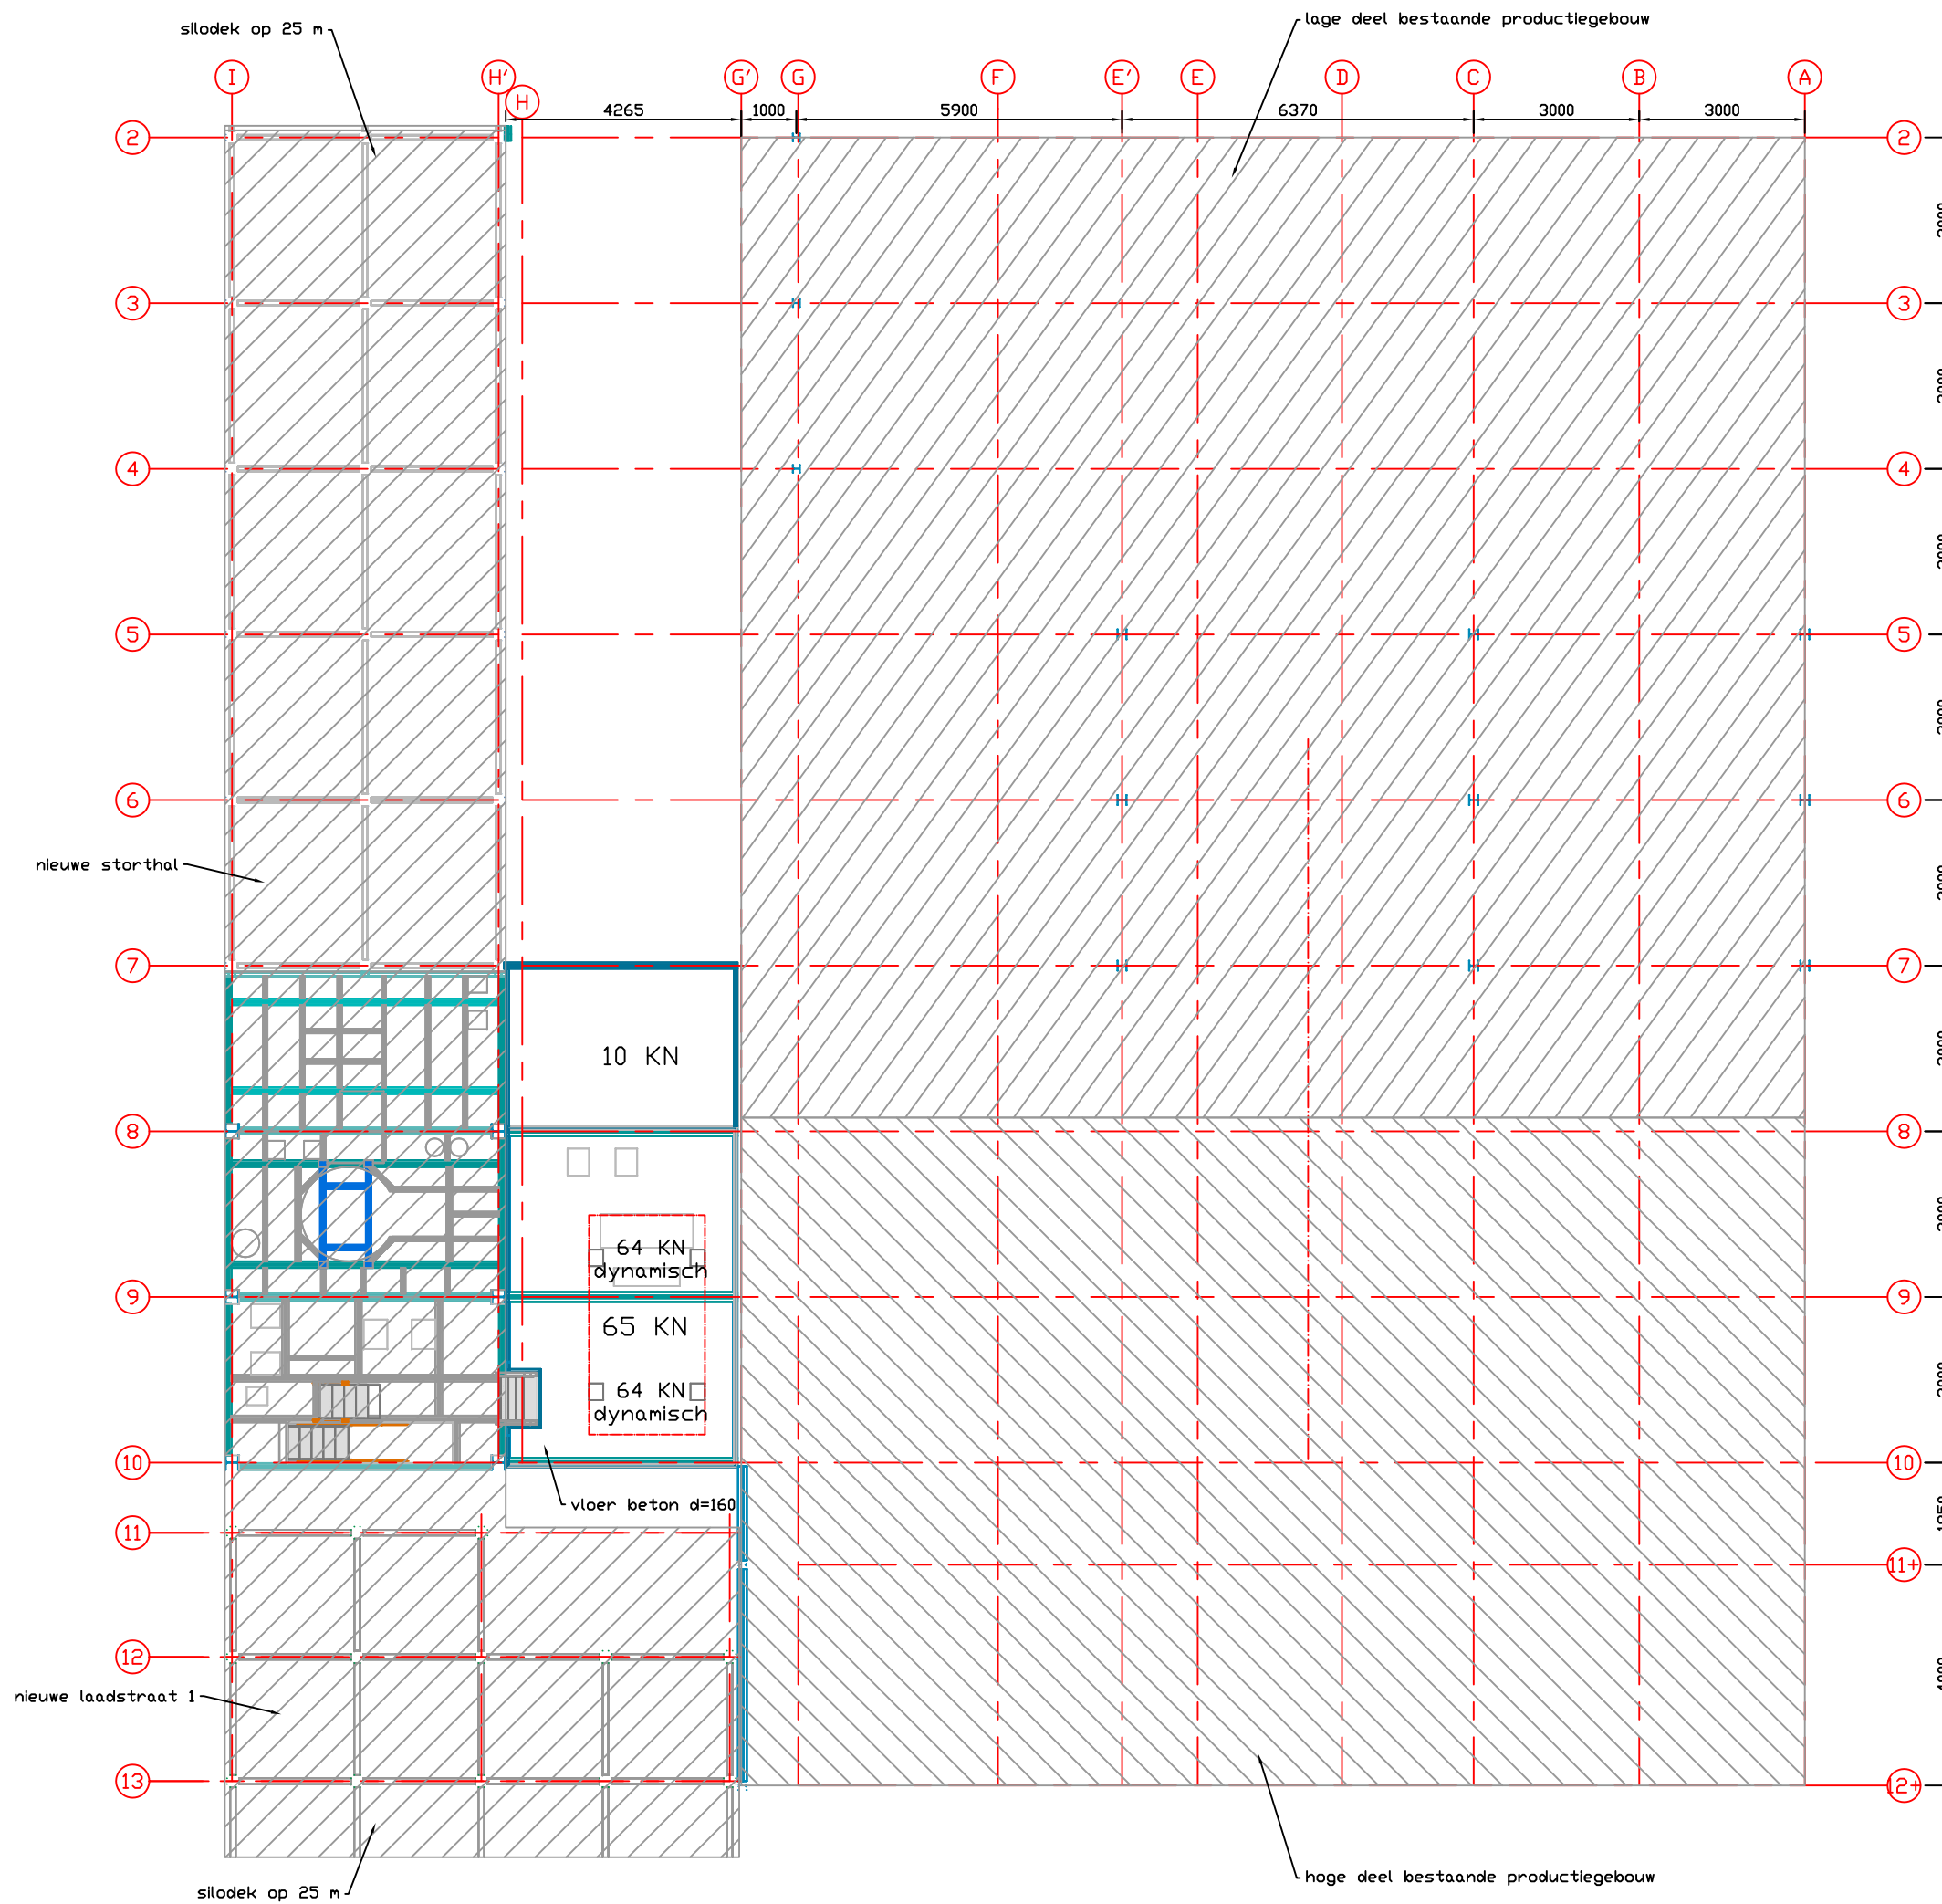

rev	datum	naam	wijziging
A			
B			
C			
D			
E			

opdrachtgever: De Hoop Zelhem	formaat:	proj.nr.:	naam:	datum:
	A3	20121971	GKA	02-02-2016
	benaming:			
	verhoging productiegebouw belastingen vloer 20.460 m			
	schaal:	tekeningnummer:		blad:
	1:125	20121971-la-10		031



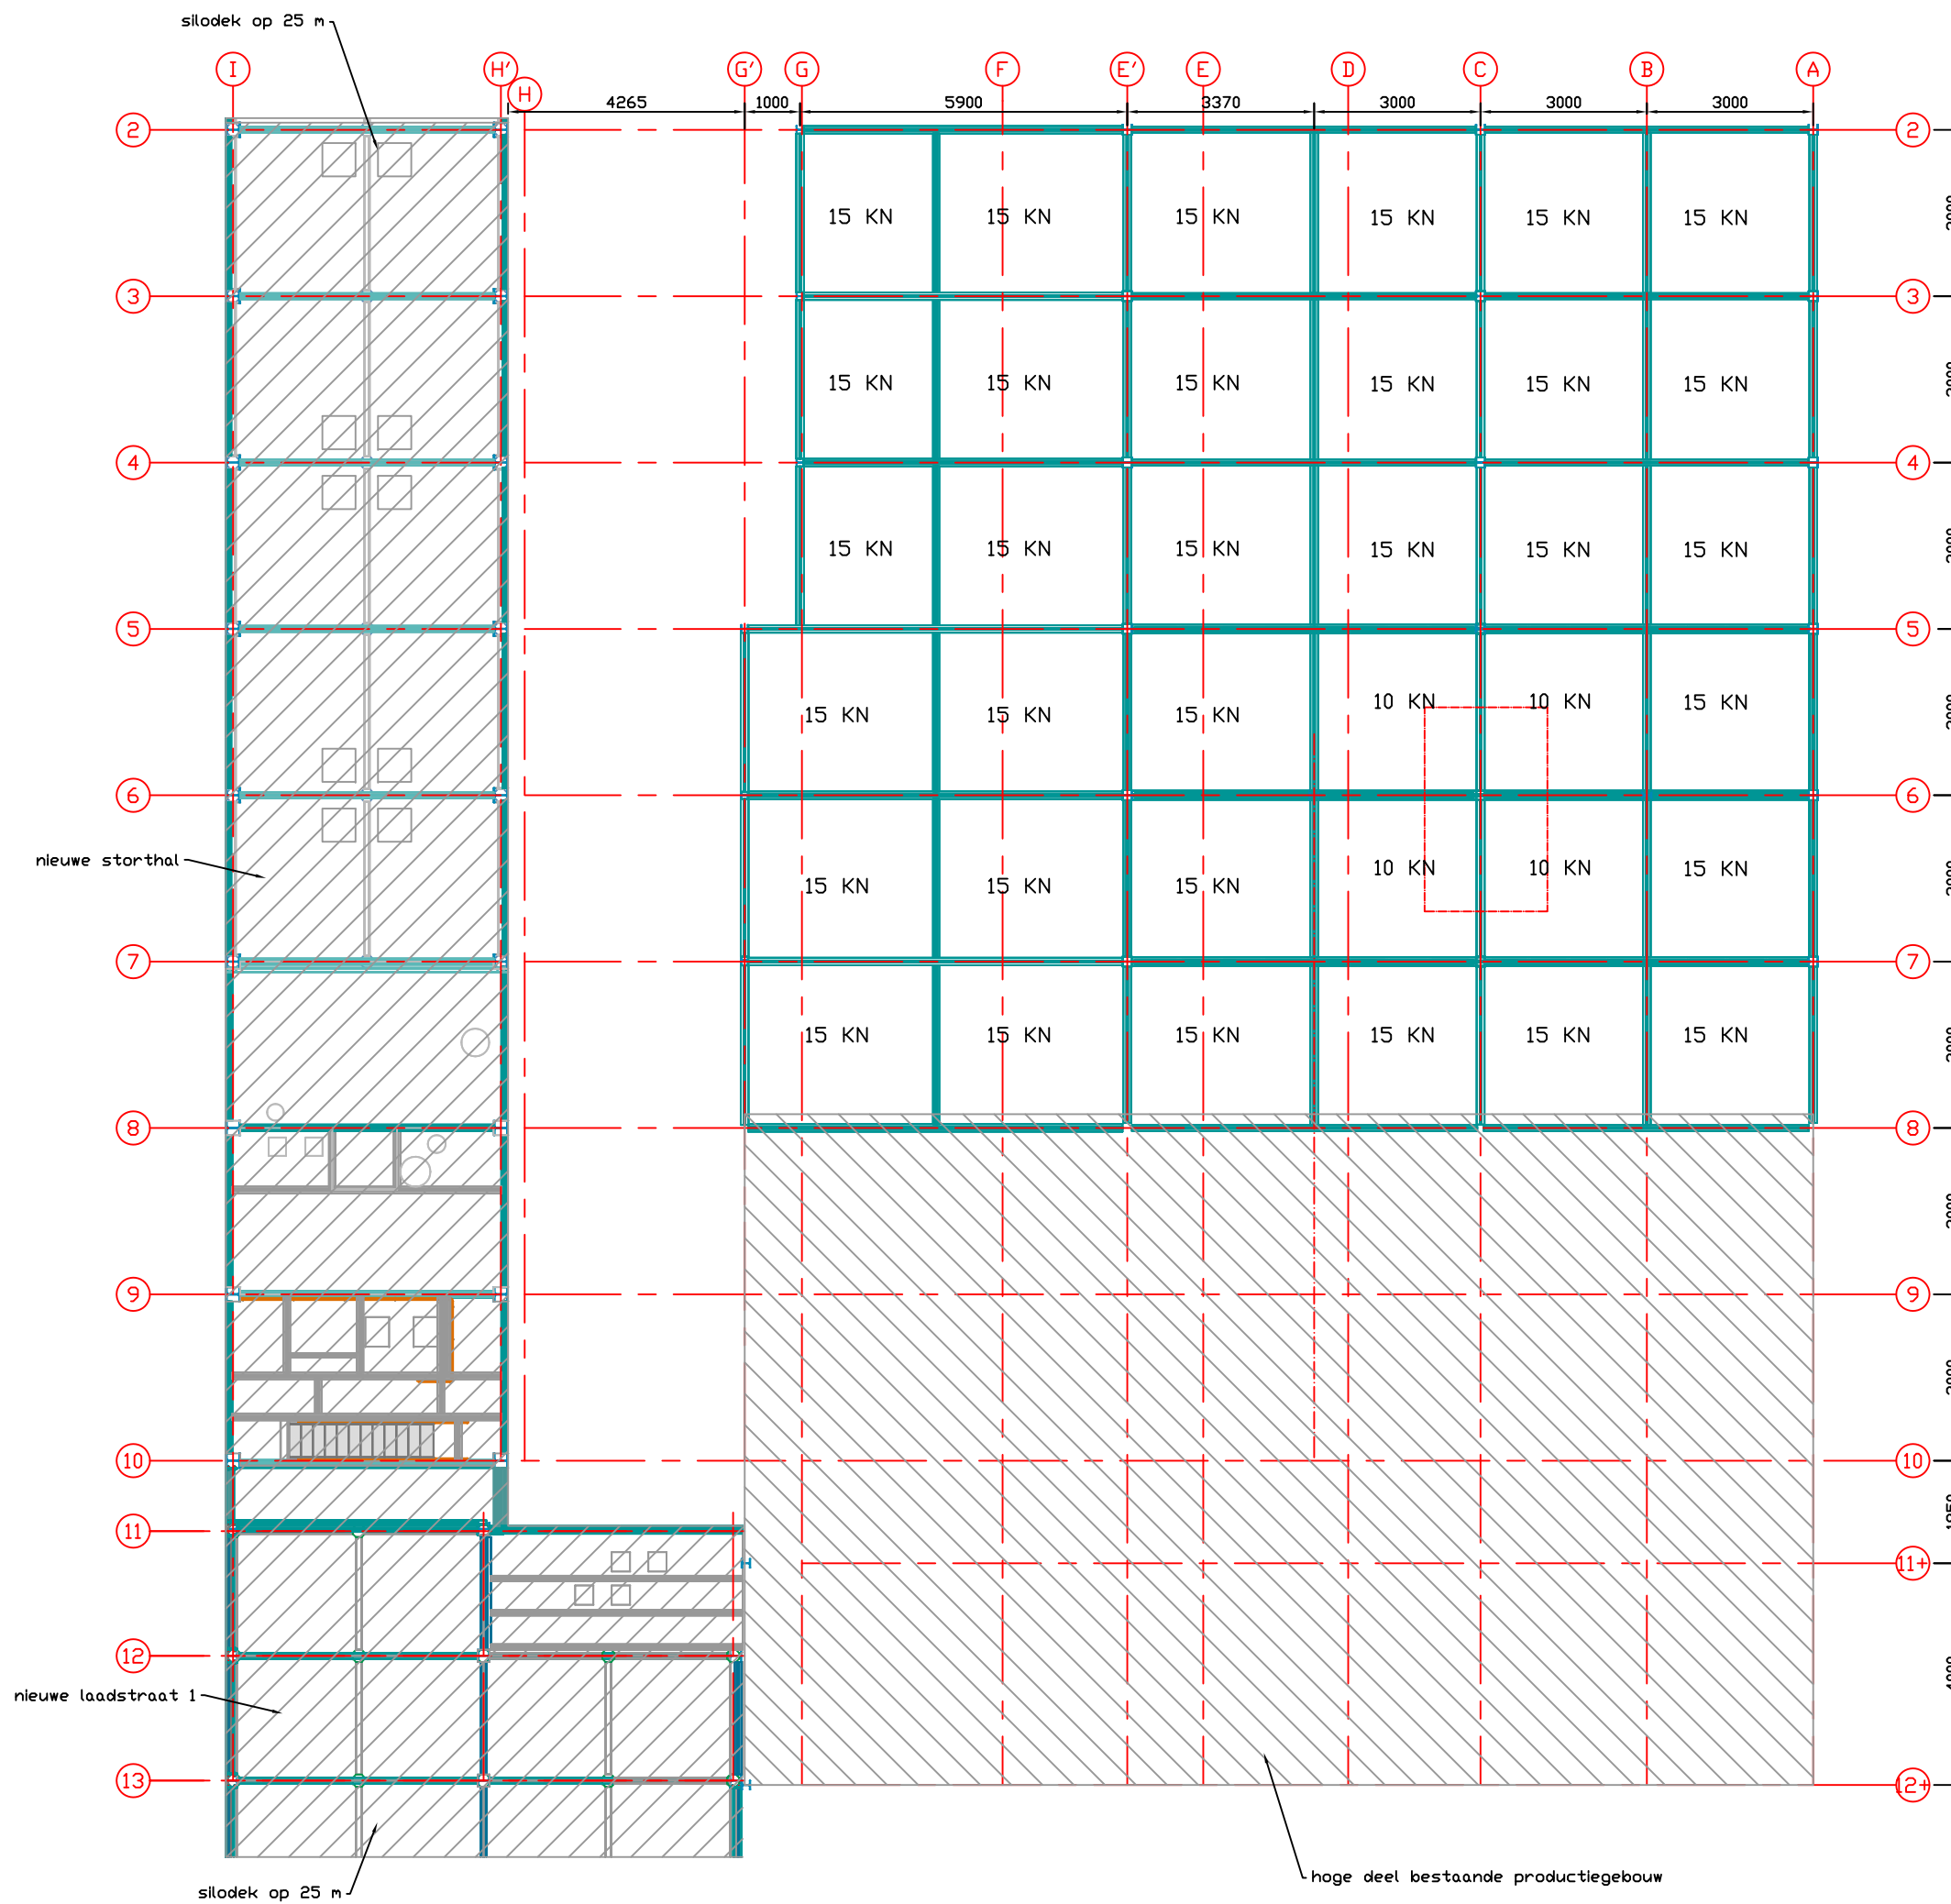

rev	datum	naam	wijziging
A			
B			
C			
D			
E			

opdrachtgever:  
De Hoop  
Zelhem


formaat	proj.nr.	naam	datum
A3	20121971	GKA	02-02-2016

benaming:  
verhoging productiegebouw  
belasting vloer 22.900



schale	tekeningnummer	blad	rev
1:125	20121971-la-10	032	



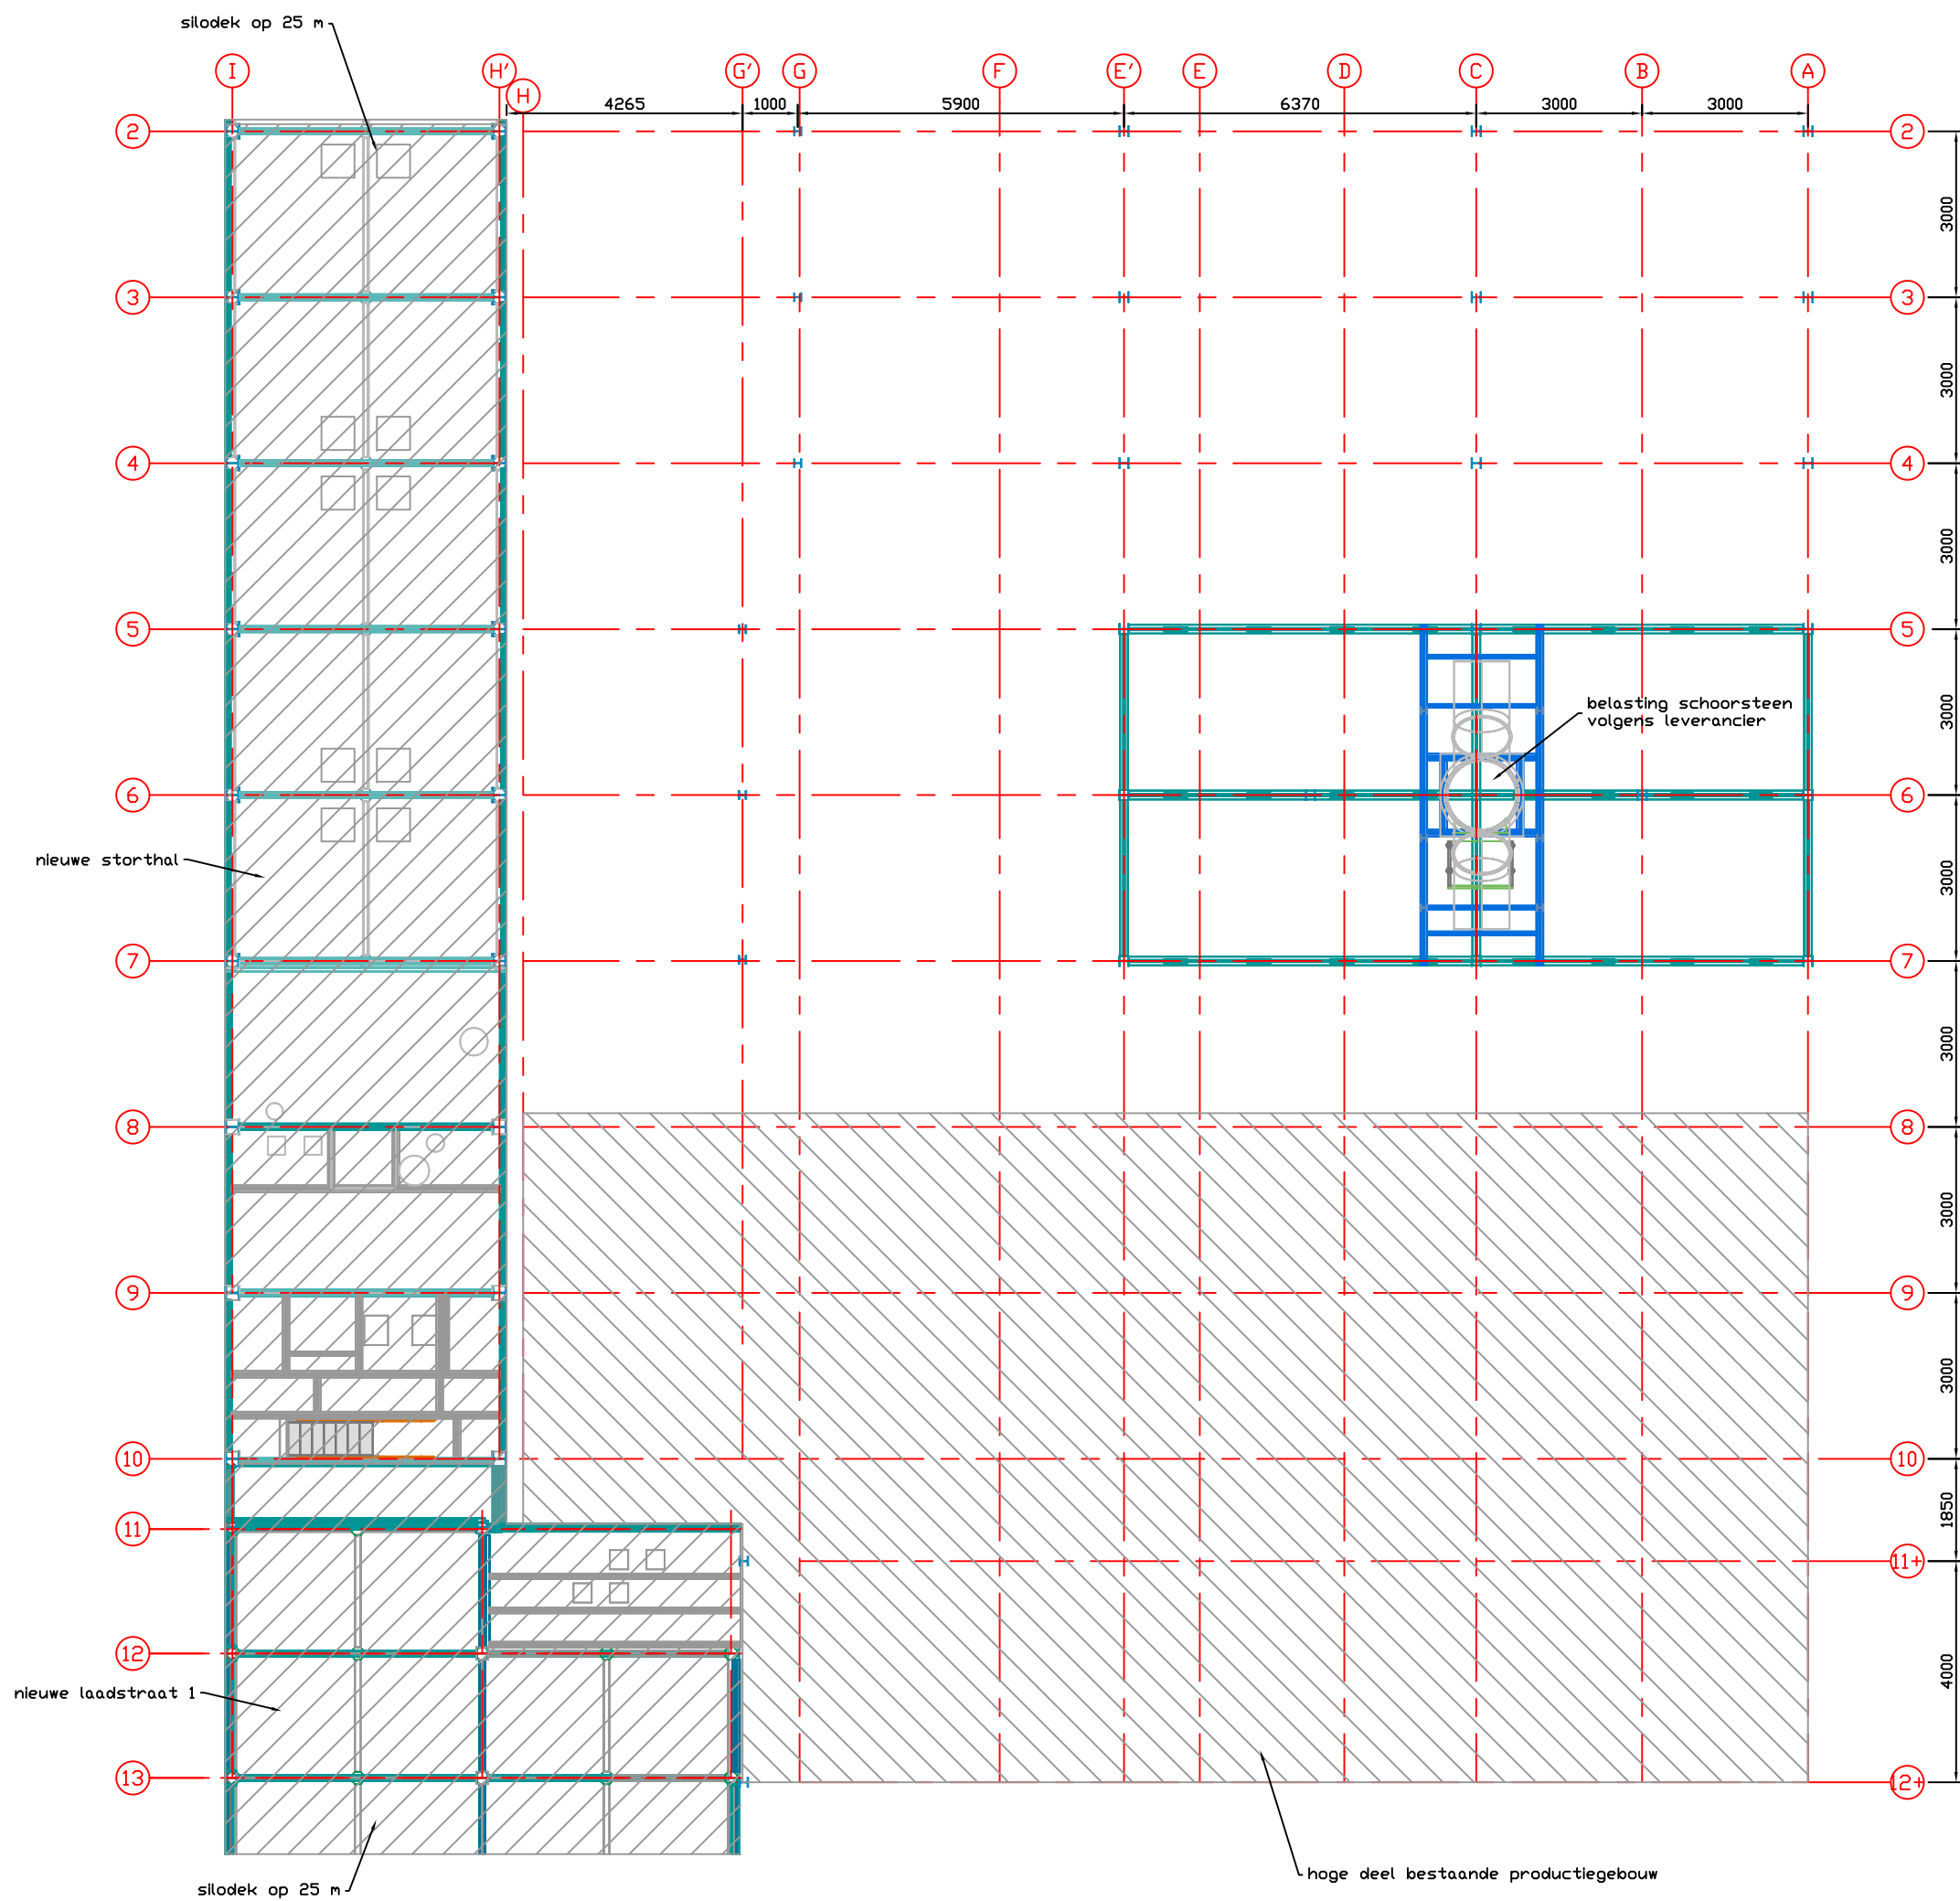

rev	datum	naam	wijziging
A			
B			
C			
D			
E			


opdrachtgever:  
De Hoop  
Zelhem

  
ingeneursgroep

formaat:	proj.nr.:	naam:	datum:
A3	20121971	GKA	02-02-2016
benaming:			
verhoging productiegebouw belasting 23.95 m schoorsteen			
schaal:	tekeningnummer:	blad:	rev:
1:125	20121971-la-10	033	





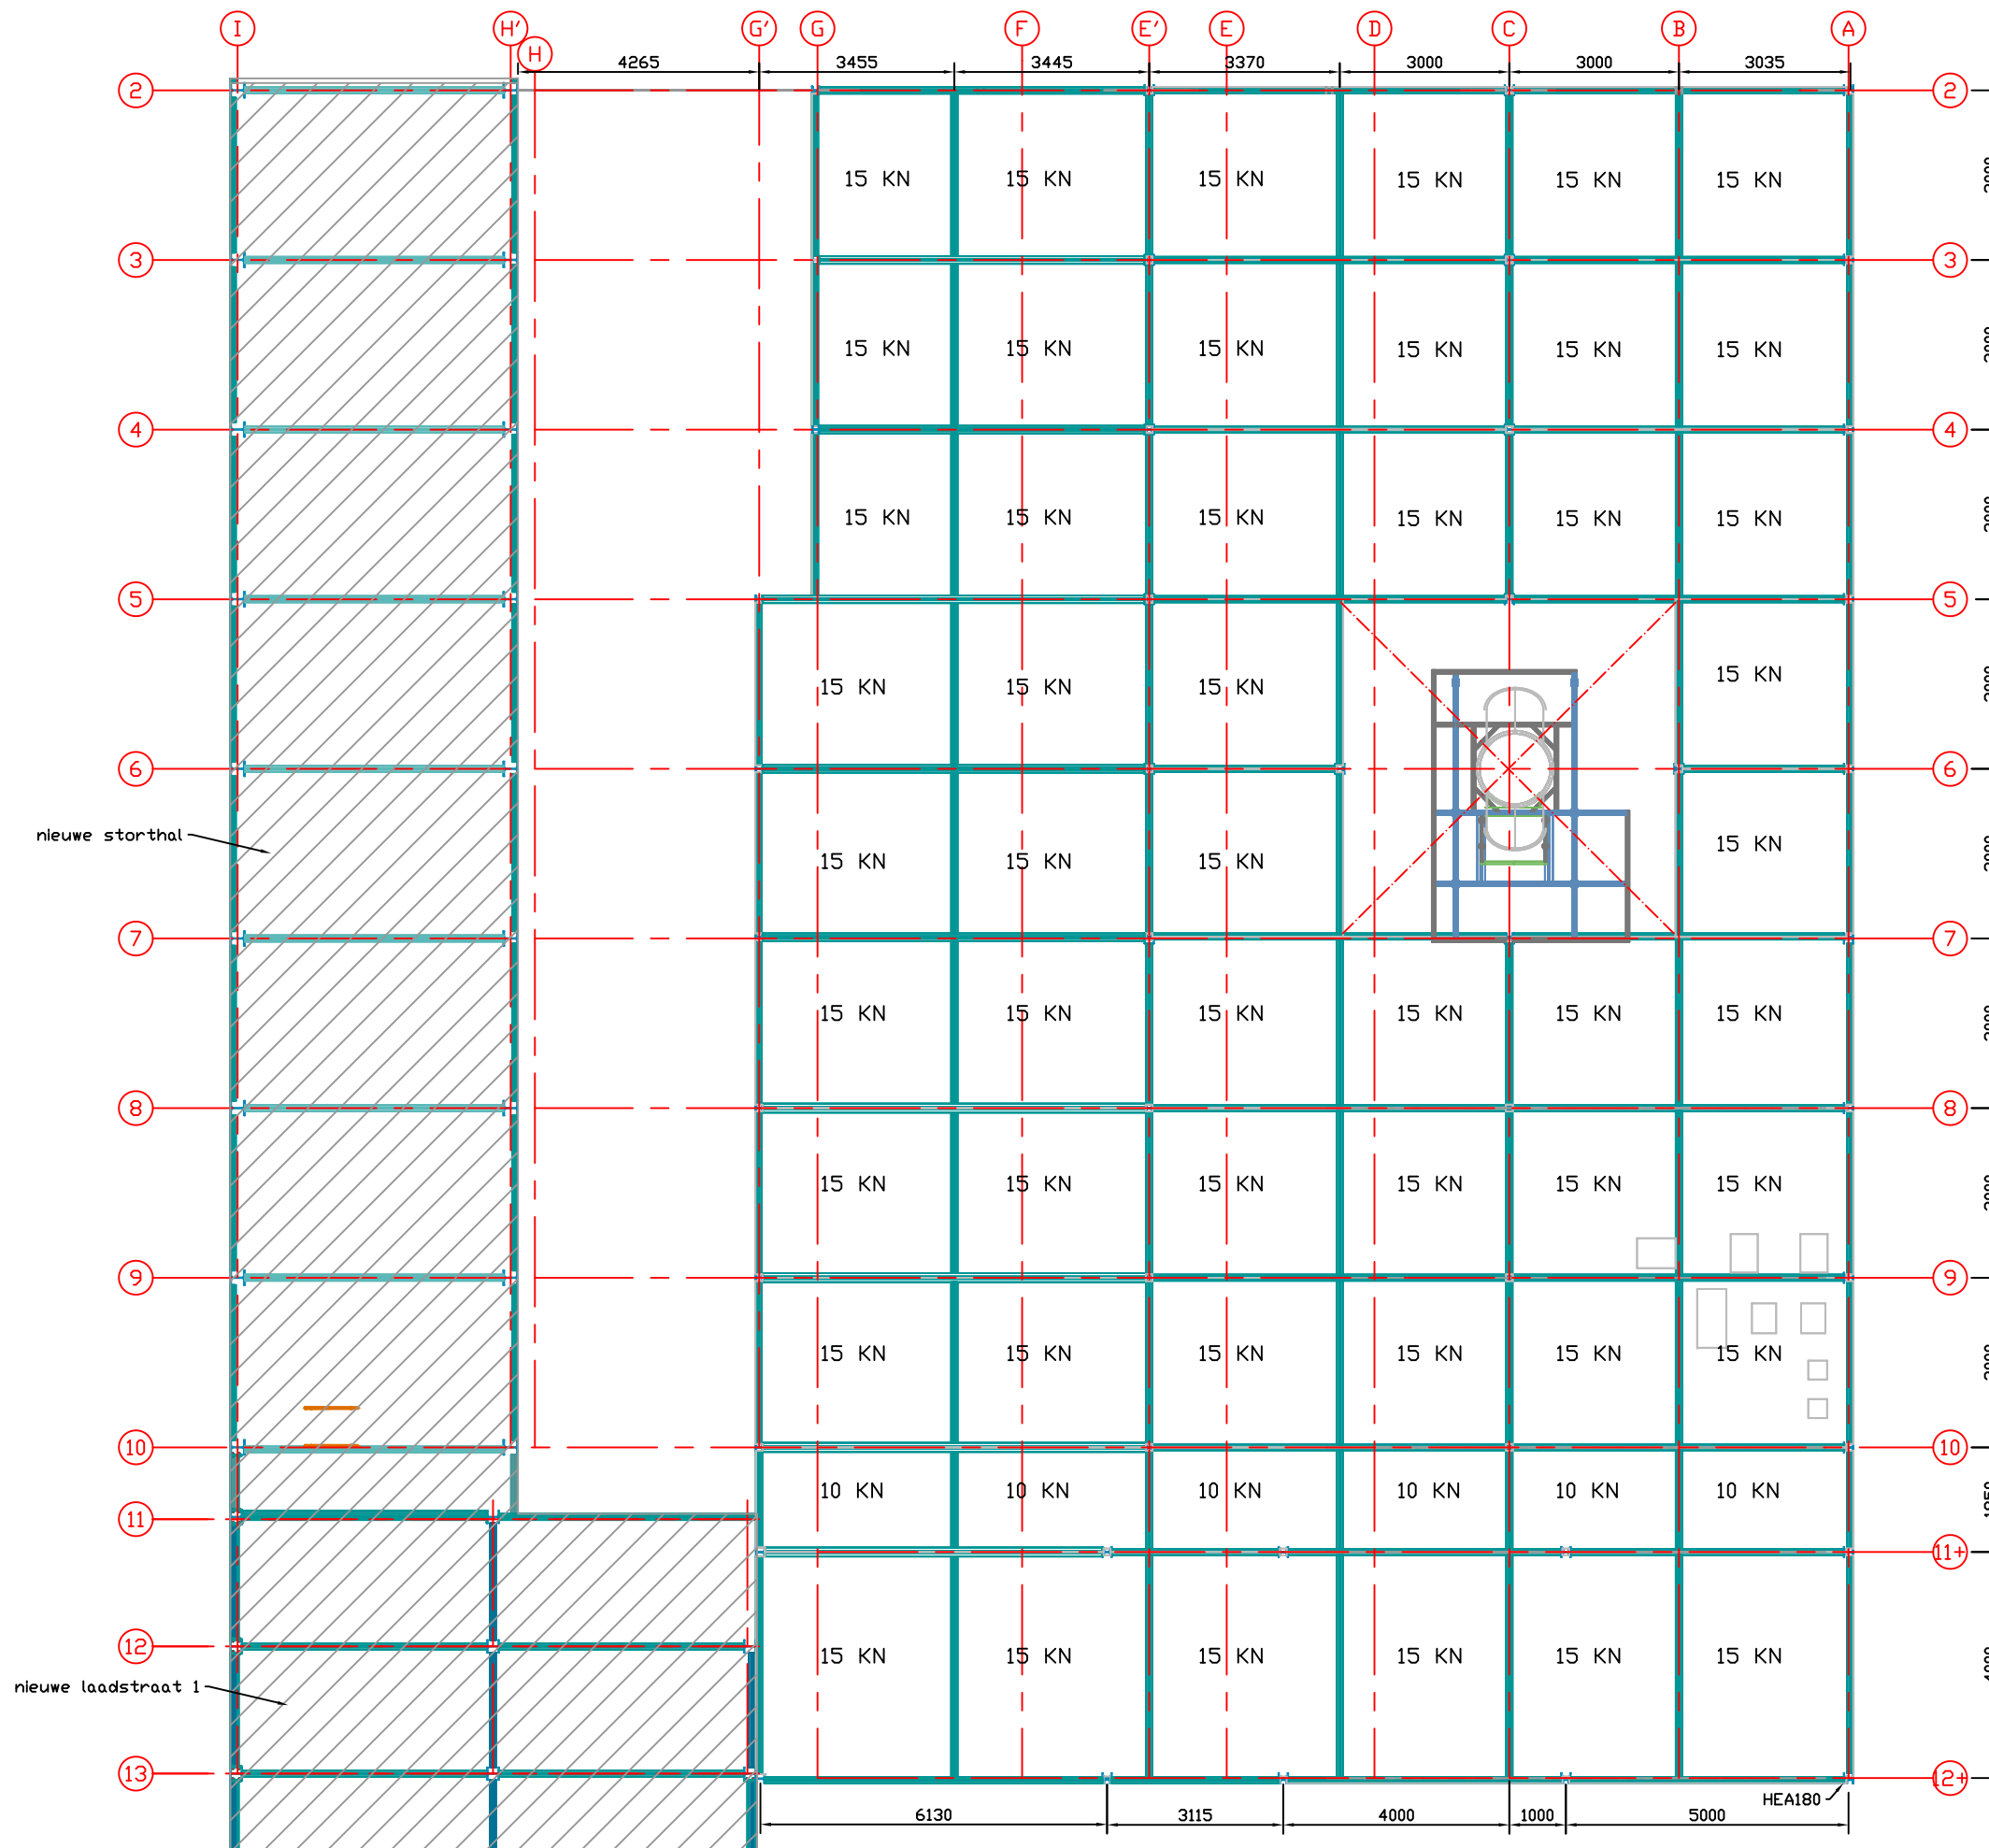

rev	datum	naam	wijziging
A			
B			
C			
D			
E			


opdrachtgever:  
De Hoop  
Zelhem



formaat	proj.nr.	naam	datum
A3	20121971	GKA	02-02-2016

benaming:  
verhoging productiegebouw  
belasting vloer 26 m

schaal	tekeningnummer	blad	rev
1:125	20121971-la-10	035	

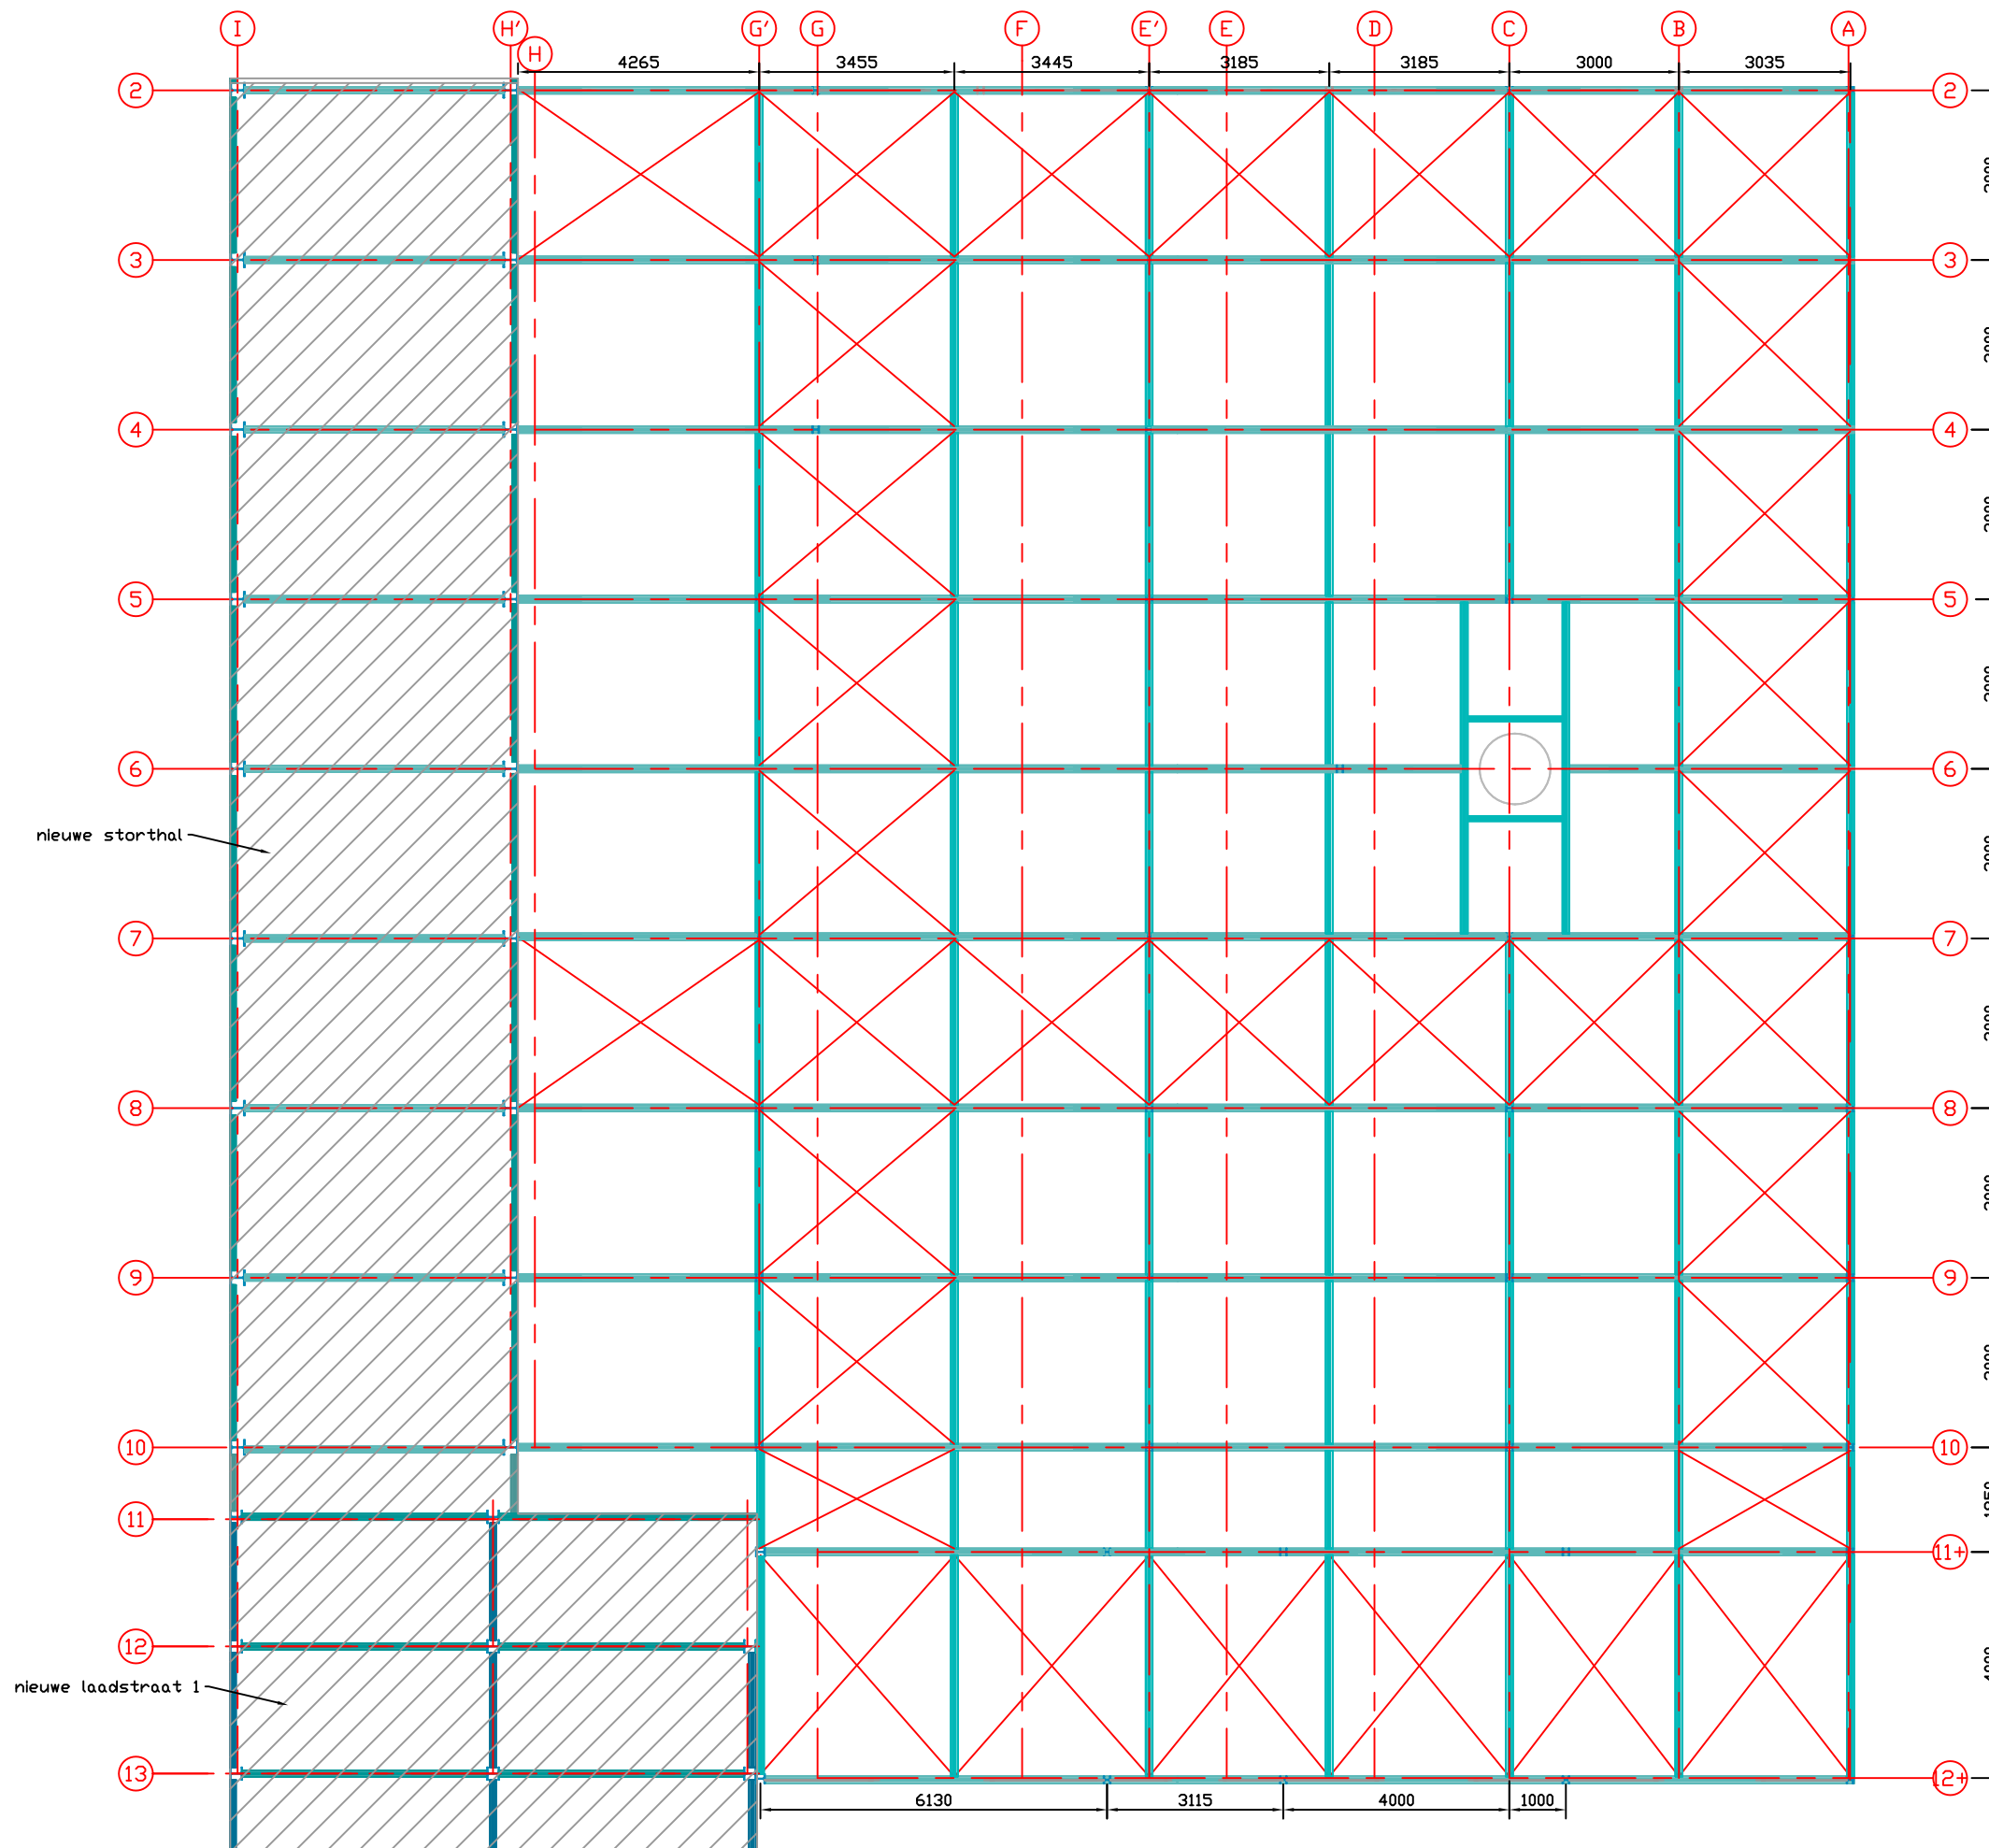

dakbelasting volgens normen

rev	datum	naam	wijziging
A			
B			
C			
D			
E			

opdrachtgever:  
De Hoop  
Zelhem

formaat	proj.nr.	naam	datum
A3	20121971	GKA	02-02-2016

benaming:  
verhoging productiegebouw  
belasting dak 30.500 m

schaal	tekeningnummer	blad	rev
1:125	20121971-la-10	036	

