



Aanvraag milieuneutrale verandering Aviko

Milieuneutrale wijziging weeg- en verdeelruimte Aviko fabriek Steenderen 5

Aviko B.V.

25 april 2016

Project Aanvraag milieuneutrale verandering Aviko
Document Milieuneutrale wijziging weeg- en verdeelruimte Aviko fabriek Steenderen 5
Status Definitief
Datum 25 april 2016
Referentie STE56-18/16-007.437

Opdrachtgever Aviko B.V.
Projectcode STE56-18
Projectleider ing. R.W.M. Jansen
Projectdirecteur drs. D.J.F. Bel

Auteur(s) ing. J.M. Gorissen
Gecontroleerd door ing. R.W.M. Jansen
Goedgekeurd door ing. R.W.M. Jansen

Paraaf



Adres Witteveen+Bos Raadgevende ingenieurs B.V.
Van Twickelostraat 2
Postbus 233
7400 AE Deventer
+31 (0)570 69 79 11
www.witteveenbos.com
KvK 38020751

Het kwaliteitsmanagementsysteem van Witteveen+Bos is gecertificeerd op basis van ISO 9001.
© Witteveen+Bos

Niets uit dit document mag worden verveelvoudigd en/of openbaar gemaakt in enige vorm zonder voorafgaande schriftelijke toestemming van Witteveen+Bos Raadgevende ingenieurs B.V. noch mag het zonder dergelijke toestemming worden gebruikt voor enig ander werk dan waarvoor het is vervaardigd, behoudens schriftelijk anders overeengekomen. Witteveen+Bos aanvaardt geen aansprakelijkheid voor enigerlei schade die voortvloeit uit of verband houdt met het wijzigen van de inhoud van het door Witteveen+Bos geleverde document.

INHOUDSOPGAVE

1	ALGEMEEN	1
1.2	Gegevens aanvrager	1
1.3	Gegevens adviseur	1
1.4	Gewenste vergunning	1
1.5	Aard van de inrichting	1
1.6	Besluit milieueffectrapportage	2
1.7	Ligging van de inrichting	2
1.8	Relatie met andere vergunningen	2
2	OMGEVINGSVERGUNNING MILIEU	3
2.1	Inleiding	3
2.2	Beschrijving van de wijziging	3
2.3	Milieu aspecten	4
2.3.1	Externe Veiligheid	4
2.3.2	Akoestiek	4
2.3.3	Lucht(kwaliteit)	4
2.3.4	Geur	4
2.3.5	Bodem	5
2.3.6	Overige milieueffecten	5
3	CONCLUSIE	6
	Laatste pagina	6
	Bijlage(n)	Aantal pagina's
I	Tekening behorende bij milieuneutrale wijziging	1

1

ALGEMEEN

Aanvraag om een vergunning ingevolge de Wabo

Aan: Provincie Gelderland
Postbus 9090
6800 GX ARNHEM

1.2 Gegevens aanvrager

Naam : Aviko B.V.
Bezoek- en postadres : Dr. A. Ariensstraat 28
7221 CA STEENDEREN
Algemeen telefoonnummer : 0575 45 82 00
Contactpersoon : de heer ir. P. Engelen
Functie contactpersoon : Senior Project Engineer

1.3 Gegevens adviseur

Naam : Witteveen+Bos
Postadres : Postbus 233
Postcode/woonplaats : 7400 AE DEVENTER
Contactpersoon : de heer ing. R.W.M. Jansen
Telefoonnummer : 0570 69 75 93
E-mail: : rene.jansen@witteveenbos.com

1.4 Gewenste vergunning

De aanvrager verzoekt om:
een omgevingsvergunning op grond van artikel 2.1, lid 1, onder e, juncto artikel 3.10, lid 3 van de Wabo voor het milieuneutraal veranderen van de inrichting, namelijk de bouwkundige aanpassing van de weeg- en verdeelruimte in de productielocatie Steenderen 5.

1.5 Aard van de inrichting

Het bedrijf betreft een inrichting ten behoeve van de productie van voorgebakken, voorgedroogde en voorgekookte aardappelproducten, met een directe afvalwaterleiding naar de RWZI. De provincie Gelderland is bevoegd gezag, omdat de inrichting valt binnen de volgende categorieën van bijlage I onder C van het Besluit omgevingsrecht:

- categorie 1.3 onder b:
 - voor het verstoken van brandstoffen met een thermisch vermogen van 50 MW of meer.

- categorie 9.1 onder d:
 - inrichtingen voor het vervaardigen, bewerken of verwerken van voedingsmiddelen, genotmiddelen of grondstoffen daarvoor.

1.6 Besluit milieueffectrapportage

Het Besluit milieueffectrapportage (verder: Besluit m.e.r.) beschrijft categorieën van aangewezen activiteiten, die MER-plichtig (categorie C) of m.e.r.-beoordelingsplichtig (categorie D) zijn.

De activiteiten binnen Aviko zijn MER-plichtig of m.e.r.-beoordelingsplichtig. Echter is de wijziging in de inrichting milieuneutraal, waardoor bovenstaande niet van toepassing is.


1.7 Ligging van de inrichting

Adres : Dr. A. Ariensstraat 28
 Postcode/vestigingsplaats : 7221 CA STEENDEREN
 Kadastrale gegevens : kadastrale gemeente; sectie, nrs.

Aviko is gelegen aan de Dr. A. Ariensstraat 28 te Steenderen, in de provincie Gelderland. De inrichting is gelegen in het noordoostelijke deel van het dorp Steenderen. De inrichting wordt omringd door diverse andere vormen van (lichte) industrie en kantoorpanden.

Afbeelding 1.1 geeft een overzicht weer van de regionale situatie.

Afbeelding 1.1. Regionale situatie (bron: Google Maps)

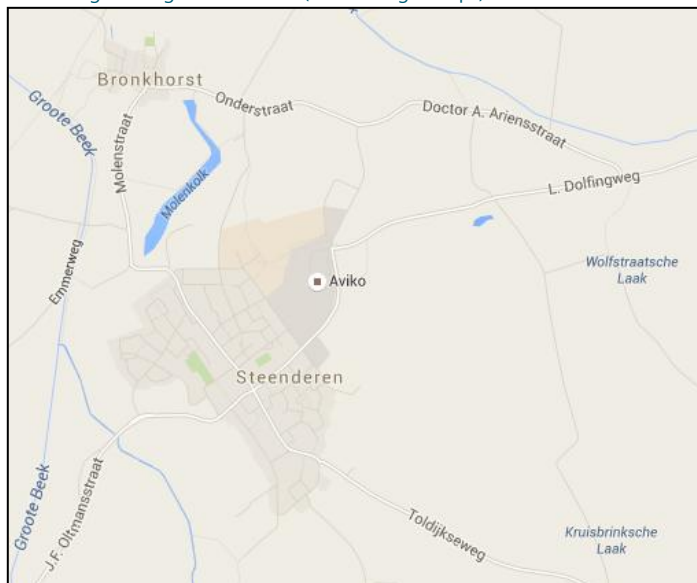

1.8 Relatie met andere vergunningen

Voor Aviko is op 17 maart 2014 door de provincie Gelderland een omgevingsvergunning milieu verleend voor een inrichting voor het produceren van voorgebakken, voorgedroogde en voorgekookte aardappelproducten met als referentienummer nr. 2011-007379/MPM21804. Daarnaast is inmiddels voor de inrichting in de loop der jaren een aantal wijzigingen en milieuneutrale vergunningen verleend, waaronder de veranderingsvergunning op 30 april 2015 met als referentienummer OLO1392085.

2

OMGEVINGSVERGUNNING MILIEU

2.1 Inleiding


Ingevolge lid 3 van artikel 3.10 van de Wabo is een verandering van een inrichting milieuneutraal indien de verandering of de werking van de inrichting:

- niet leidt tot andere of grotere nadelige gevolgen voor het milieu dan volgens de geldende omgevingsvergunning is toegestaan;
- waarvoor geen verplichting bestaat tot het maken van een milieueffectrapport zoals bedoeld in hoofdstuk 7 van de Wet milieubeheer;
- die tevens niet leidt tot een andere inrichting dan waarvoor eerder een omgevingsvergunning is verleend.

2.2 Beschrijving van de wijziging

Om de fabriek Steenderen 5 op de beoogde kwaliteit- en hygiëne-eisen te houden, wordt de bestaande weeg- en verdeelruimte vervangen voor een nieuwe weeg- en verdeelruimte. Zie afbeelding 2.1 en bijlage I. In de nieuwe weeg- en verdeelruimte worden de productielijnen St.5 Lijn 1 en St.5 Lijn 2 fysiek van elkaar gescheiden, waardoor kruisbesmettingen en overdracht van allergenen wordt voorkomen. Daarnaast wordt de veiligheid en de kwaliteit van schoonmaakactiviteiten verbeterd door verbeterde toegankelijkheid rondom de machines.

Afbeelding 2.1 Locatie wijziging weeg- en verdeelruimte (bron: Aviko)

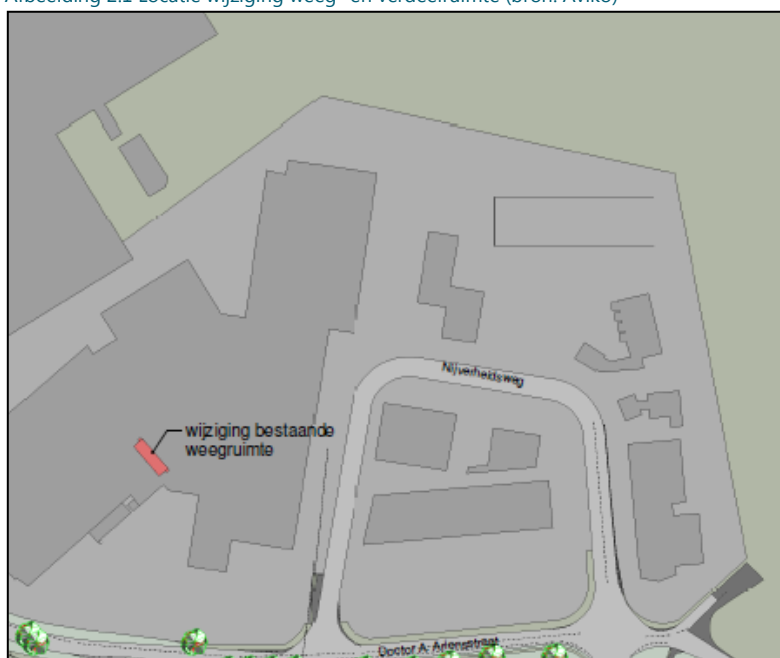

Tevens wordt de nieuwe weeg- en verdeelruimte circa 2,2 meter naar achteren verplaatst om ruimte te creëren voor het plaatsen van inline detecties en X-ray die geëist worden vanuit de Japanse markt om de voedselveiligheid te borgen. De wijzigingen betreffen slechts bouwkundige aanpassingen.

2.3 Milieu aspecten

De volgende paragrafen gaan in op de milieugevolgen van de bouwkundige aanpassing van de weeg- en verdeelruimte te Steenderen 5.

2.3.1 Externe Veiligheid

Ten aanzien van Externe Veiligheid kan worden vastgesteld dat er geen sprake is van een wijziging ten opzichte van de bestaande, vergunde situatie. De bouwkundige aanpassing van de weeg- en verdeelruimte betreft geen activiteit die betrekking heeft op de externe veiligheid en valt daarmee binnen de huidige veiligheidscontouren. Er worden geen NH₃ installaties aangepast. Aanpassing van de vergunning is op dit punt niet noodzakelijk en op dit punt is dan ook sprake van een milieuneutrale wijziging van de inrichting.

2.3.2 Akoestiek

Bij de bouwkundige aanpassing van de weeg- en verdeelruimte worden geen negatieve wijzigingen verwacht met betrekking tot de geluidsbronnen, omdat deze intern in de weeg- en verdeelruimte aanwezig zijn. De geluidemissies blijven gelijk en dus binnen de grenzen van de vigerende vergunning. Aanpassing van de vergunning is op dit punt niet noodzakelijk en op dit punt is dan ook sprake van een milieuneutrale wijziging van de inrichting.

2.3.3 Lucht(kwaliteit)

De verwachte stikstofdepositie van Aviko Steenderen is reeds berekend met AERIUS en vastgelegd in een melding Natuurbeschermingswet 1998 via het Programma Aanpak Stikstof in december 2015.¹

Voor het aspect luchtkwaliteit kan worden aangegeven dat de relevante NO₂ en PM₁₀ immissies in de omgeving als gevolg van beoogde situatie gelijk zijn aan de bestaande, vergunde situatie. Er is geen sprake van een toename, dus deze voldoen aan de geldende emissie-eisen ten aanzien van de verbrandingsemissies naar de lucht, die volgen uit het van toepassing zijnde toetsingskader, het Activiteitenbesluit.

Vanuit het aspect lucht zijn dus geen grotere of andere gevolgen voor het milieu te verwachten. Aanpassing van de vergunning is niet noodzakelijk, op dit punt is dan ook sprake van een milieuneutrale wijziging van de inrichting.

2.3.4 Geur

Met de bouwkundige aanpassing van de weeg- en verdeelruimte worden geen wijzigingen doorgevoerd die van invloed zijn op het aspect geur. Het productievolume blijft gelijk en er zijn geen veranderingen aan relevante geurbronnen. De geografische positie van de bronnen wijzigt niet, er is geen toename van geuremissie of wijziging van de aard van de geur. Vanuit het aspect zijn geen grotere of andere gevolgen

¹ Stikstofdepositieberekening Natuurbeschermingswet, Witteveen+Bos, december 2015. Kenmerk: STE56-18-P/15.021.008.

voor het milieu te verwachten. Aanpassing van de vergunning is niet noodzakelijk. Op dit punt is dan ook sprake van een milieuneutrale wijziging van de inrichting.

2.3.5 Bodem

Als gevolg van de bouwkundige aanpassing van de weeg- en verdeelruimte worden geen wijzigingen doorgevoerd die van invloed zijn op het aspect bodem en bodembescherming. Vanuit dit aspect zijn geen grotere of andere gevolgen voor het milieu te verwachten. Aanpassing van de vergunning is niet noodzakelijk, op dit punt is dan ook sprake van een milieuneutrale wijziging van de inrichting.

2.3.6 Overige milieueffecten

Als gevolg van de bouwkundige aanpassing van de weeg- en verdeelruimte worden geen wijzigingen doorgevoerd die invloed hebben op overige milieuthema's als afvalwater en/of grondstoffengebruik. Ook voor deze thema's is het niet noodzakelijk de vergunning op deze punten te wijzigen, waardoor sprake is van een milieuneutrale wijziging van de inrichting.

3

CONCLUSIE

De geplande wijzigingen van Aviko in fabriek Steenderen 5, de bouwkundige aanpassing van de weeg- en verdeelruimte, zorgen niet voor het ontstaan van andere of grotere nadelige gevolgen voor het milieu dan reeds vergund. Deze verandering zorgt niet voor een negatieve verandering van de akoestische situatie, heeft geen negatieve invloed op het aspect geur en/of lucht(kwaliteit) en leidt niet tot het ontstaan van een verandering in afvalstoffen, zowel in aard als in omvang.


Het Besluit MER is niet van toepassing. De wijzigingen leiden tevens niet tot een andere inrichting dan waarvoor reeds eerder een omgevingsvergunning is verleend.

Zoals uit de voorgaande paragrafen naar voren komt, wordt voldaan aan de voorwaarden onder lid 3 van artikel 3.10 van de Wabo en is er sprake van een milieuneutrale verandering van een inrichting.


Bijlage(n)

I


BIJLAGE: TEKENING BEHORENDE BIJ MILIEUNEUTRALE WIJZIGING

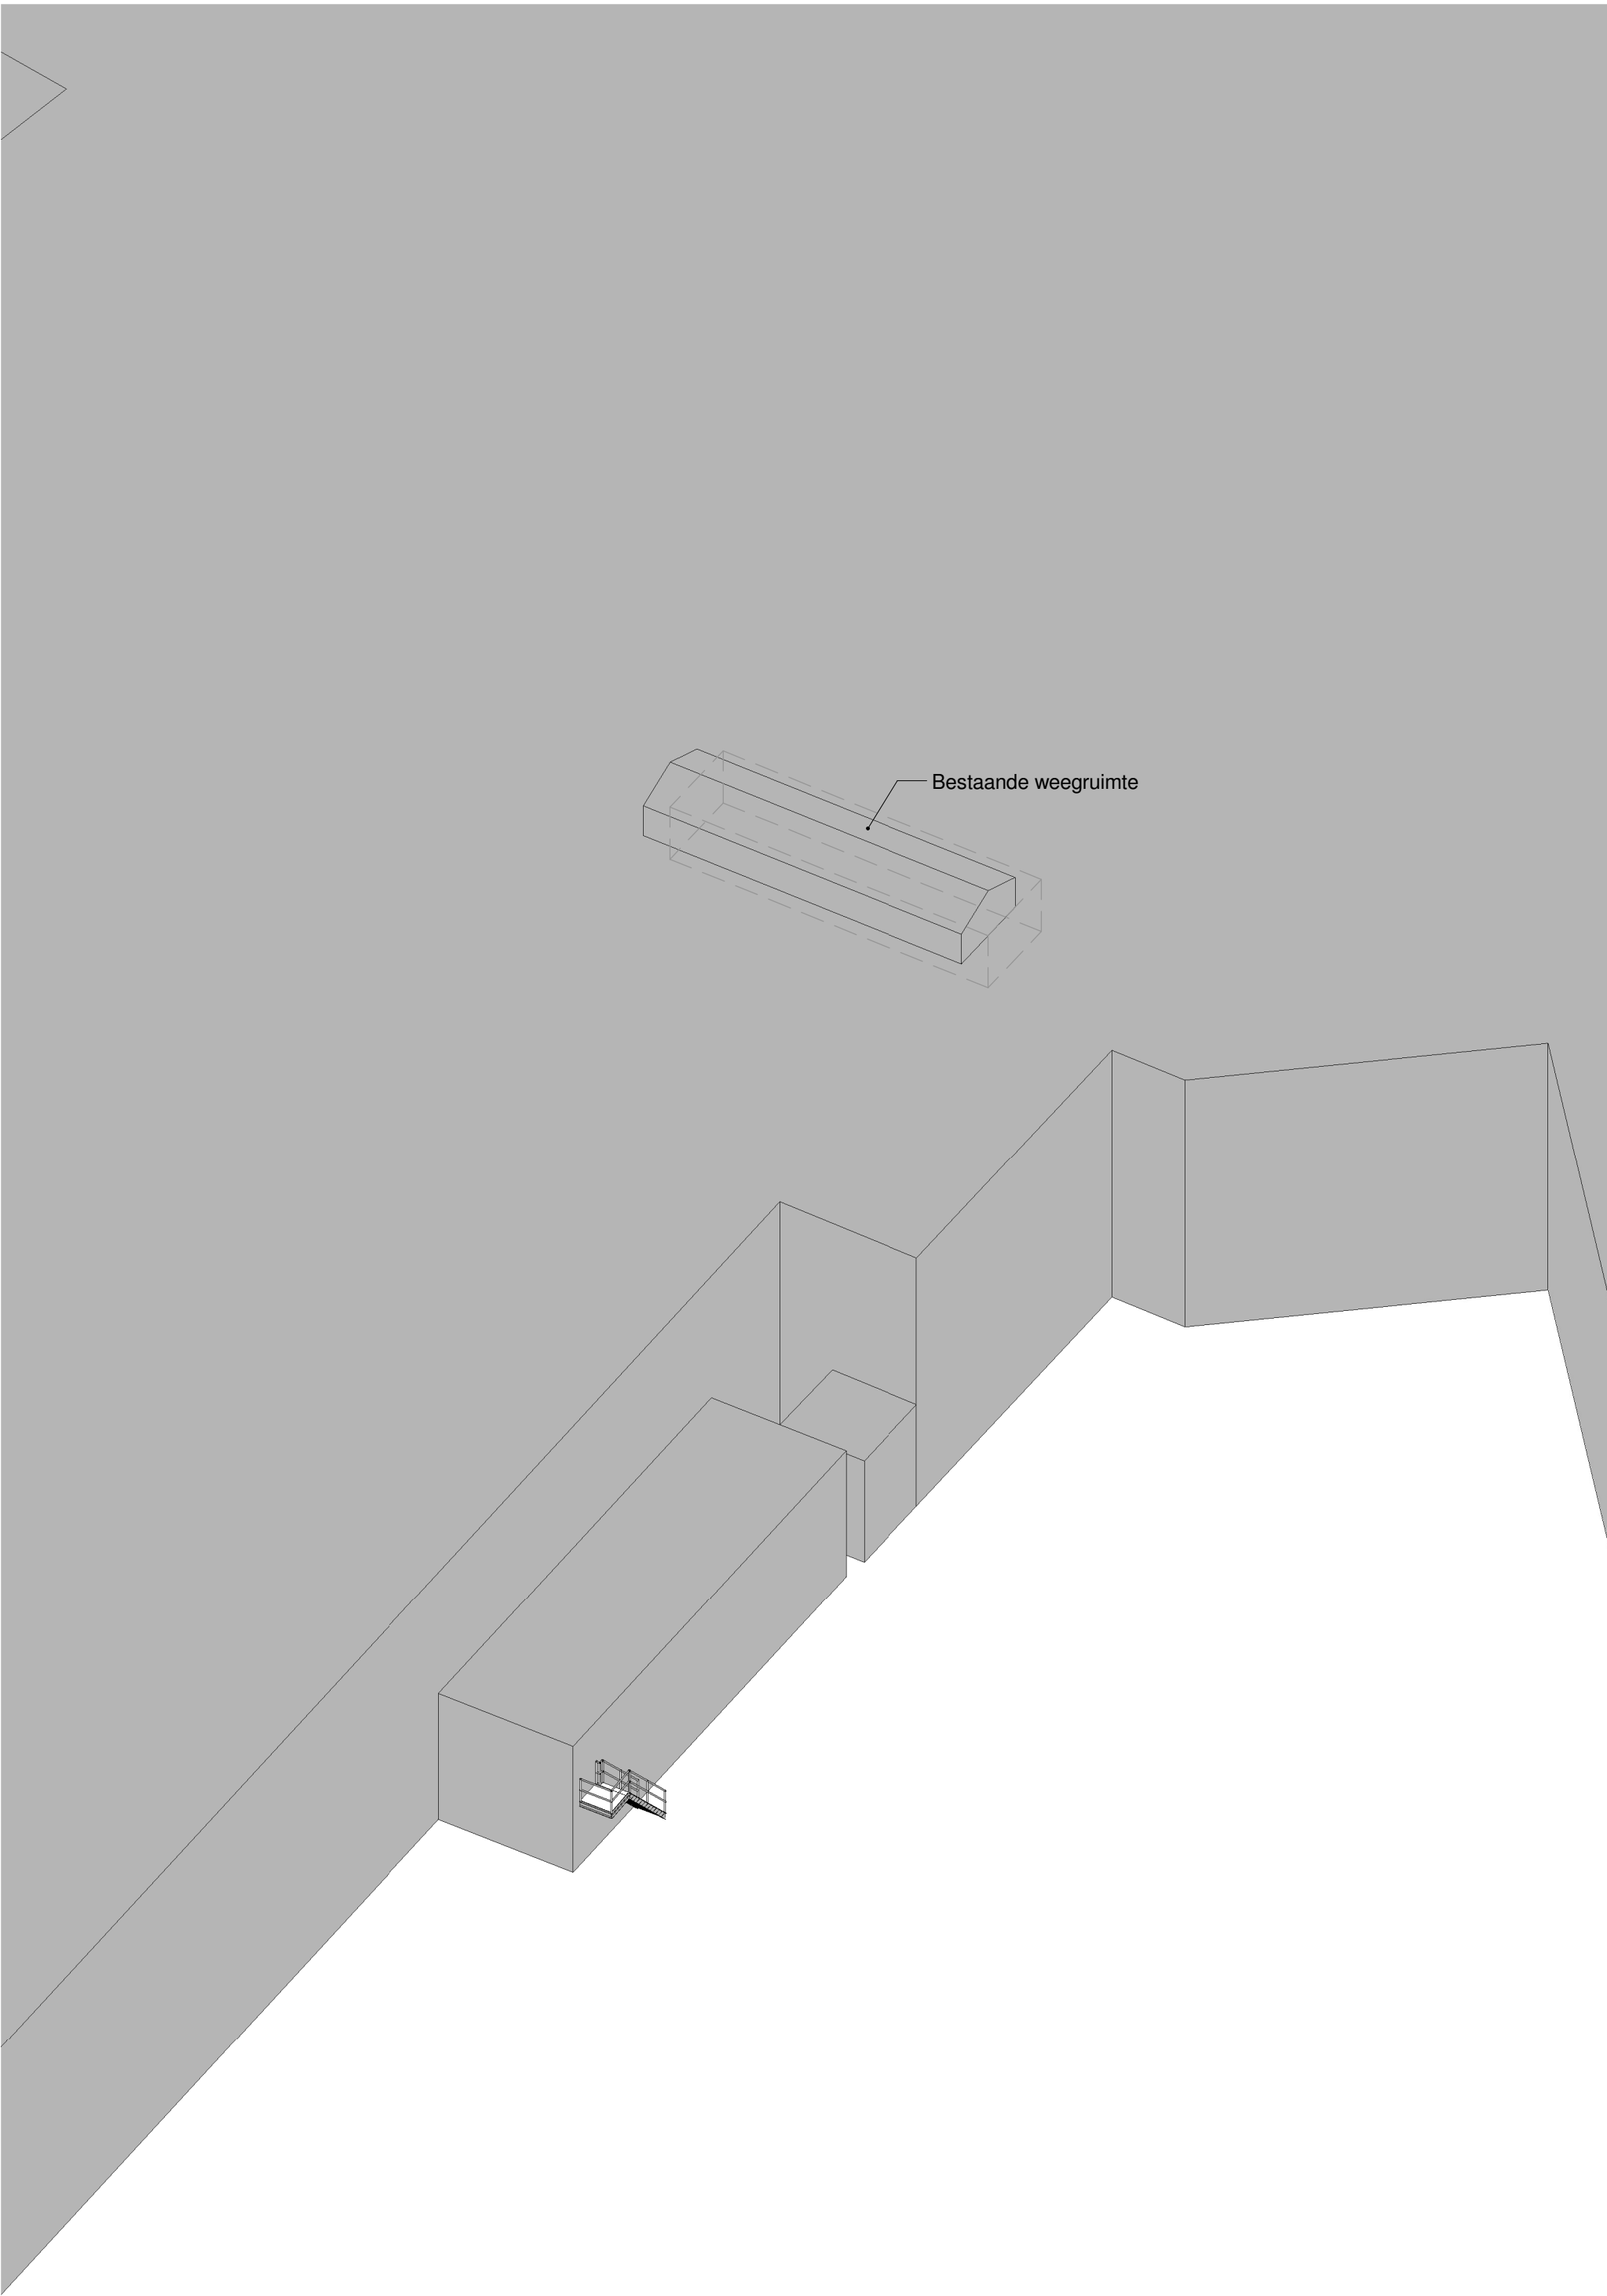

3D bestaand

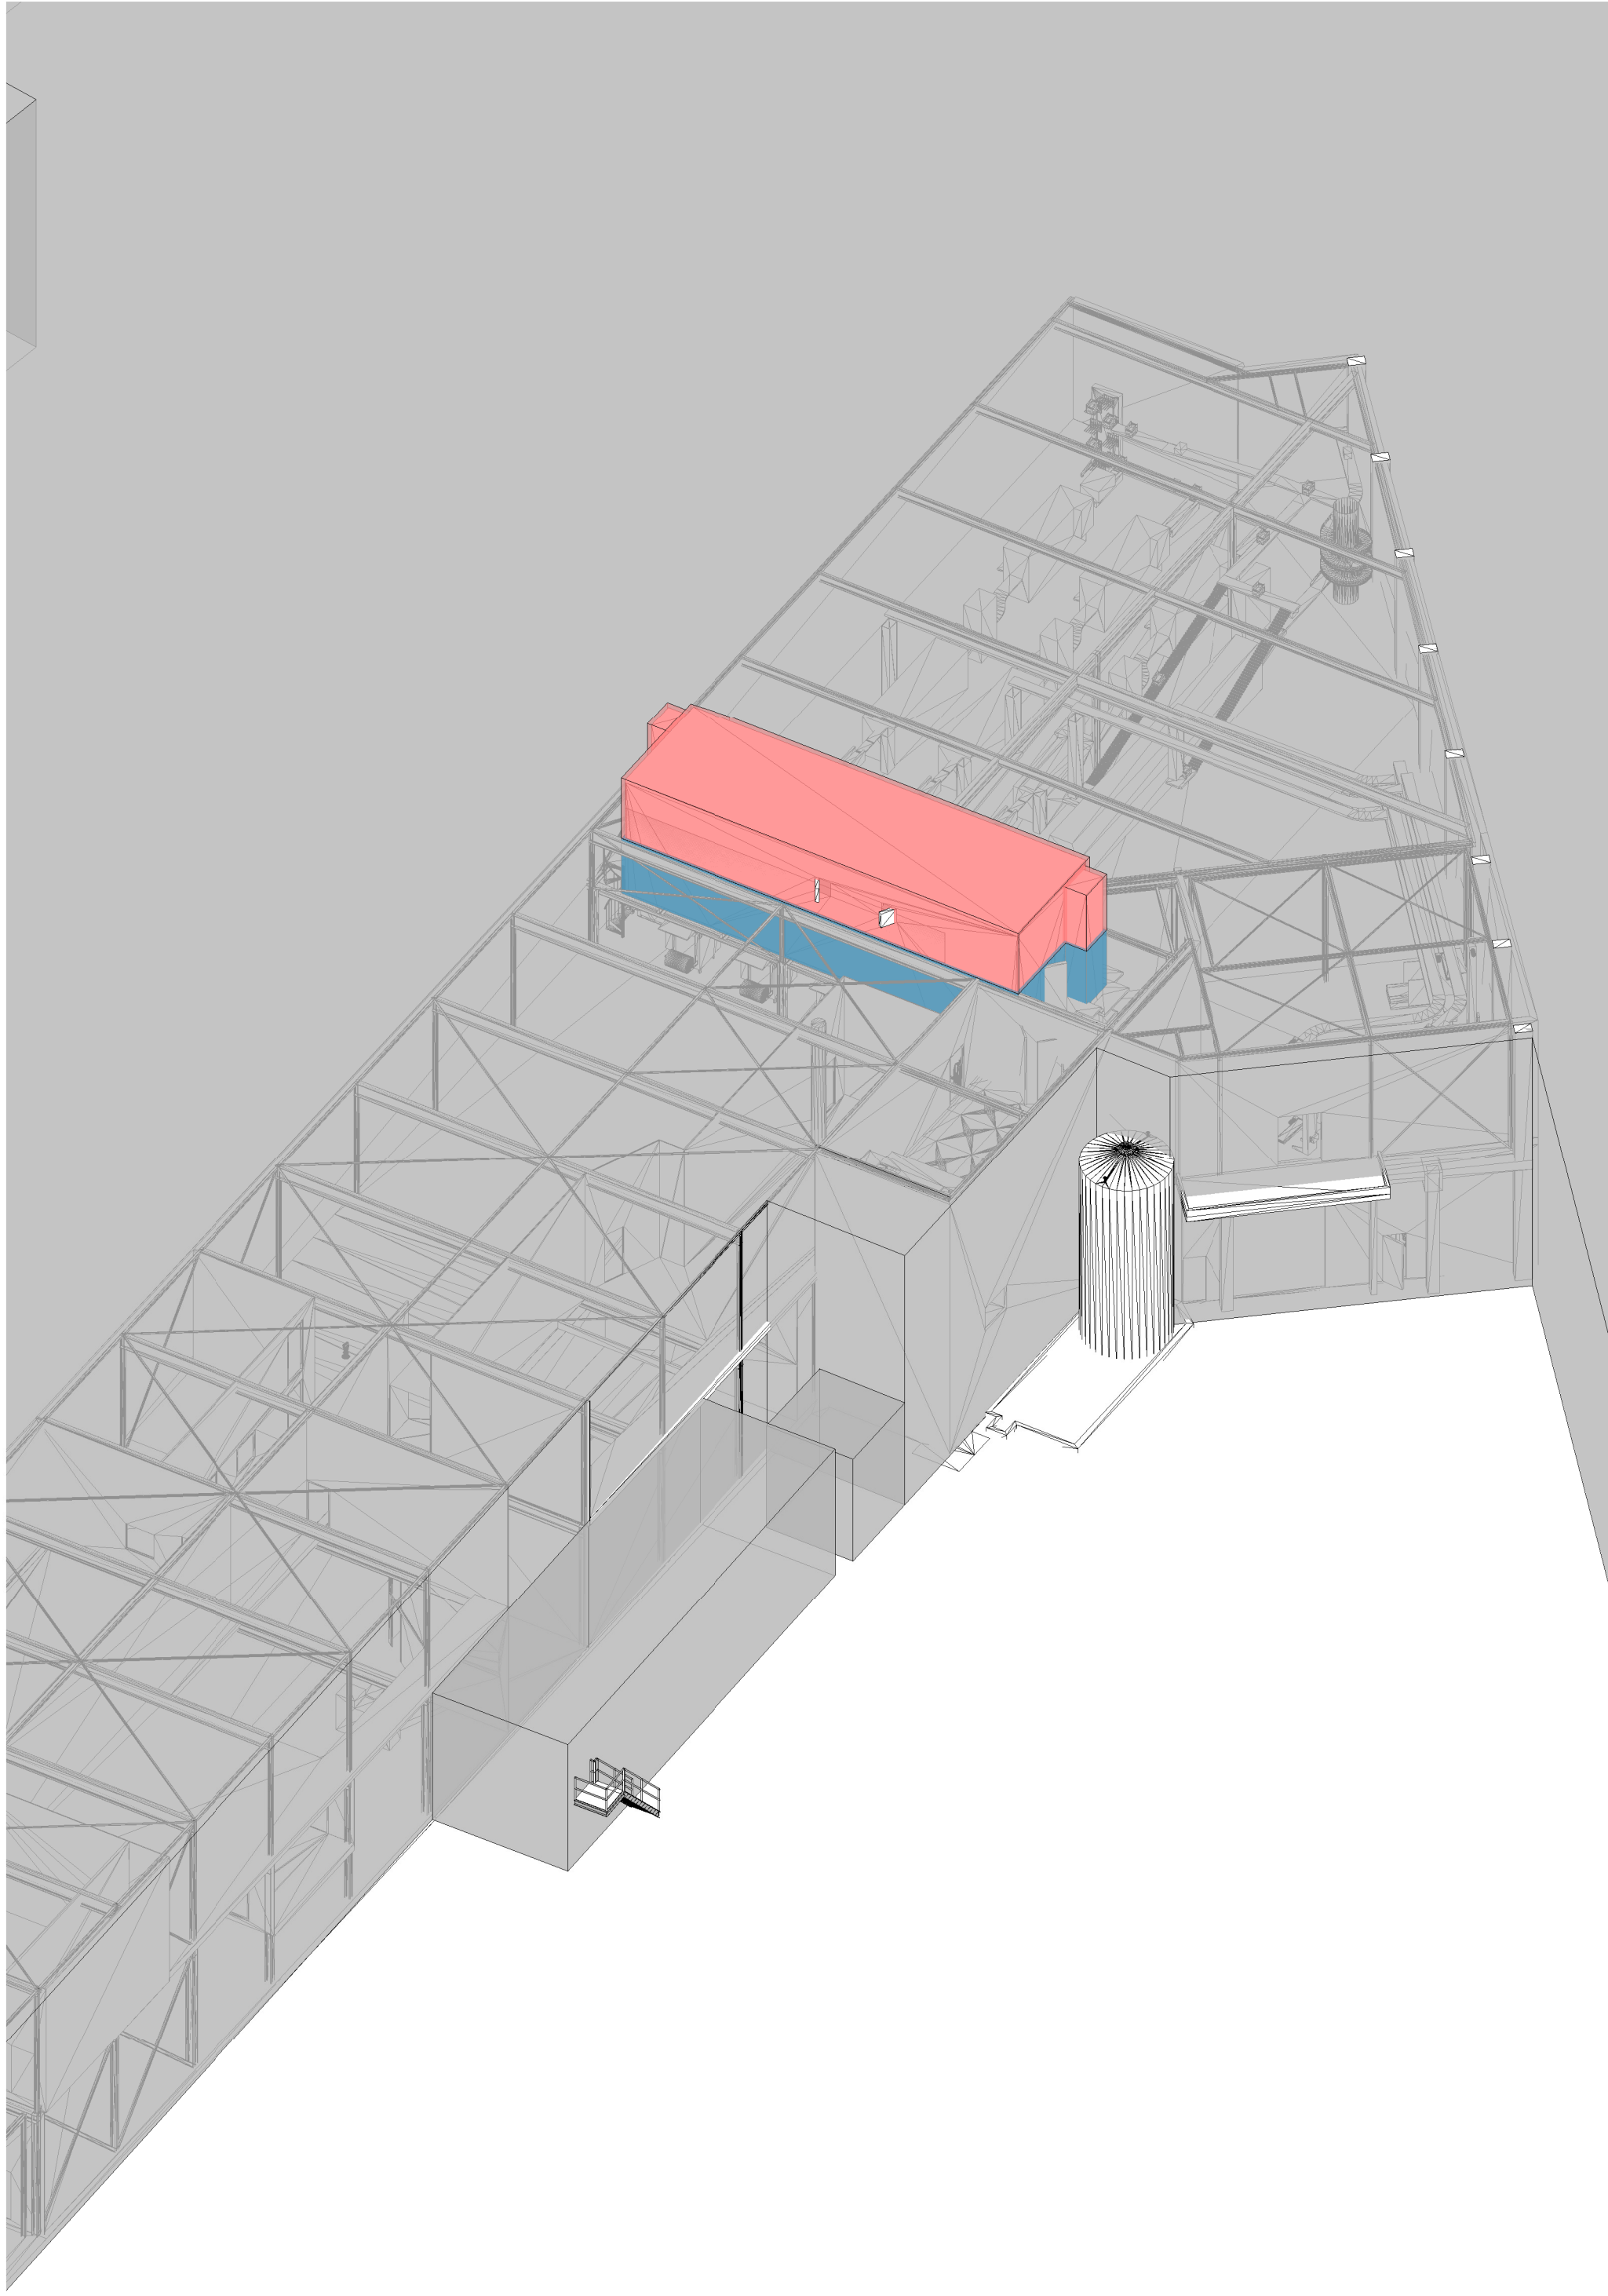

3D gewijzigd

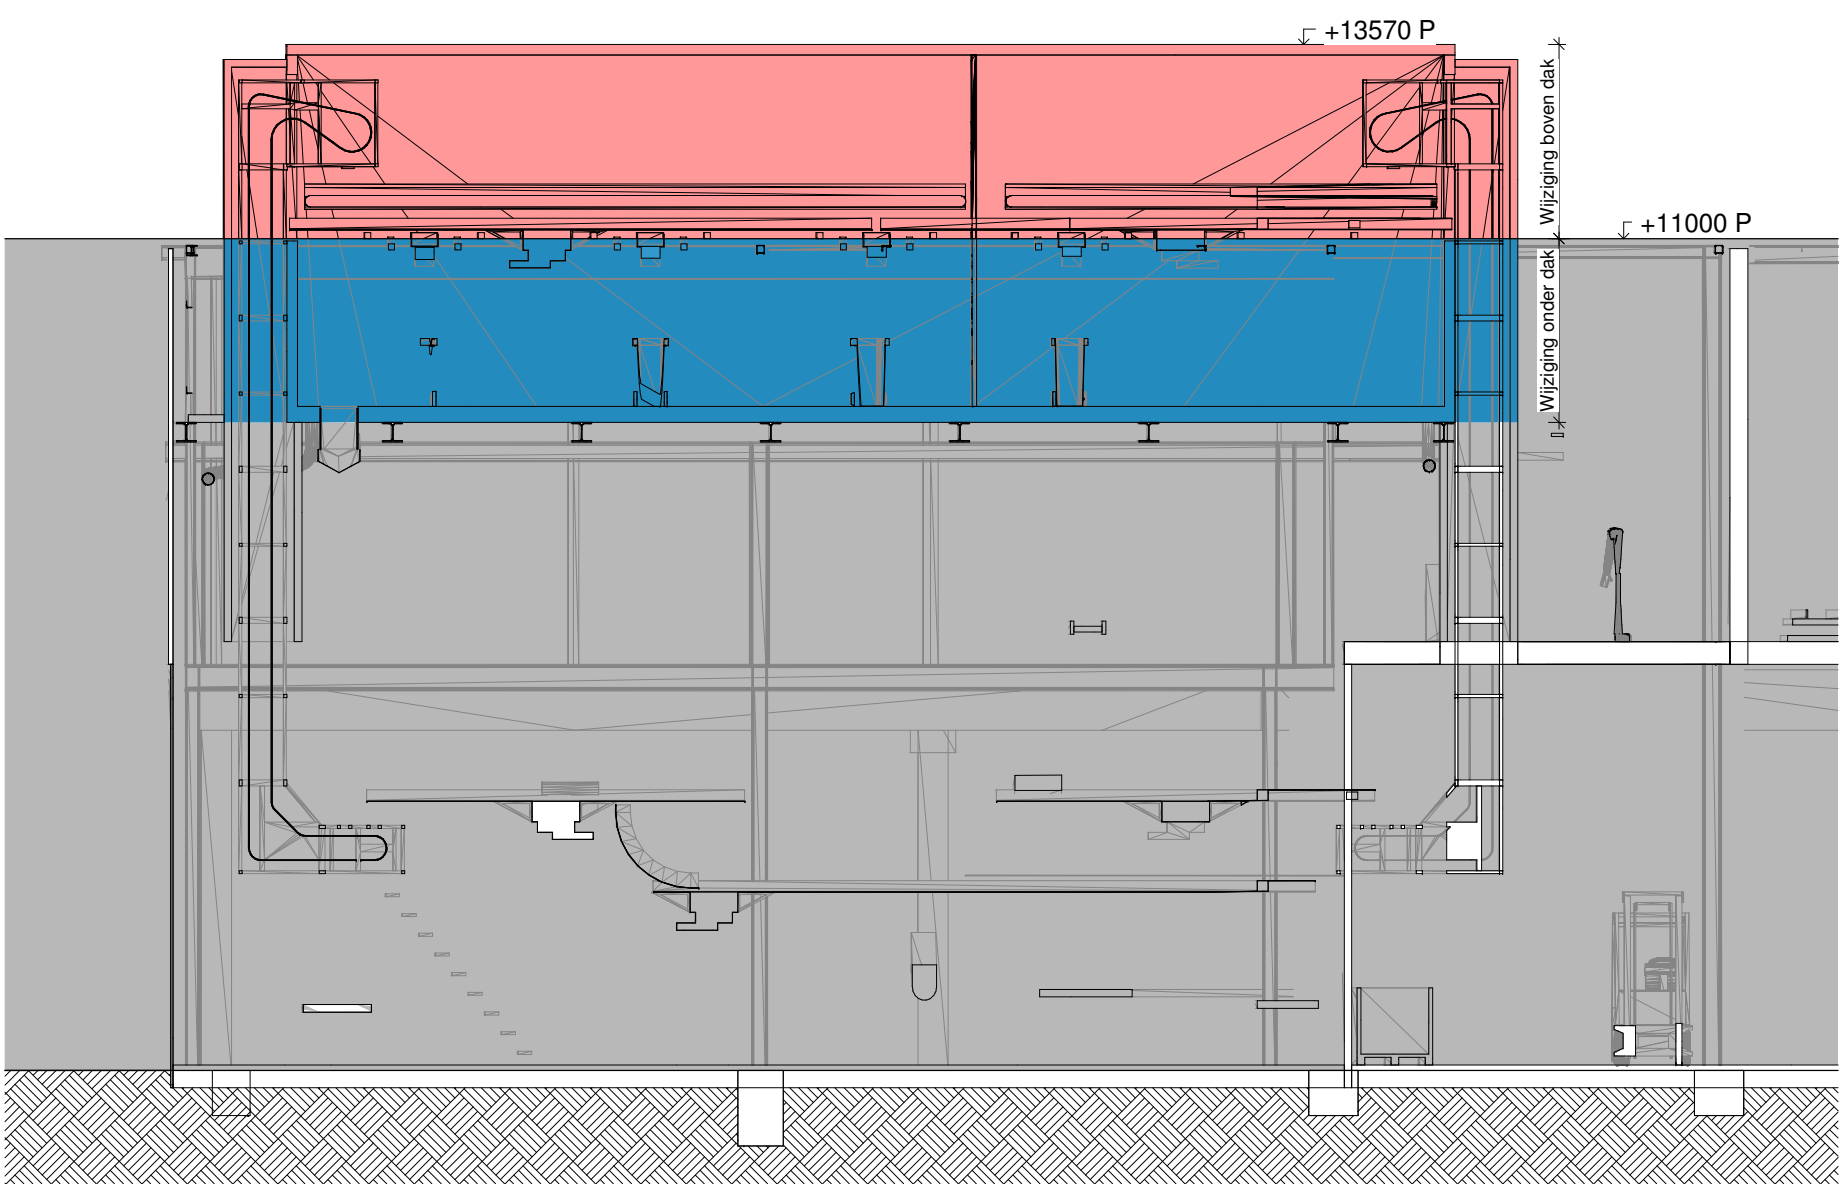

Doorsnede



Situatie



architekten & ingenieurs

Bessels architecten & ingenieurs B.V.
Dornweestraat 10 7391 GG Tielto
T: 0261-271809
E: bessels@bessels.com
I: www.bessels.com

opdrachtgever:	Aviko	org	20-04-2016	DS
project:	Nieuwbouw vrieshuis	datum	get.	
fase:	04 voorontwerp (VO)	formaat	schaal	
onderwerp:	Wijziging bestaande weegruimte	A1	1:100	

prjctnummer
14034
tekeningsnummer
VO102

