DP1

1:200
7.00 NAP

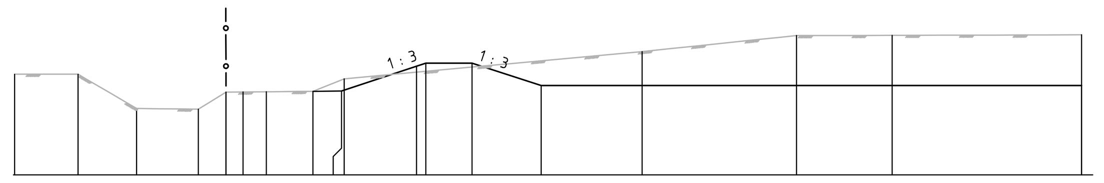

Afstand	Hoogten Maaiveld	Hoogten Ontwerp
0.00	11.50	
2.89	10.70	
5.50	9.97	
8.21	9.95	
9.45	10.70	
10.21	10.71	
11.25	10.72	
13.33	10.74	
14.61		10.75
14.78	11.30	
17.97		
18.38		12.00
20.44		12.00
23.59		11.00
28.67	12.52	
35.56	13.23	
39.84	13.24	
48.31	13.27	11.00

DP2

1:200
7.00 NAP

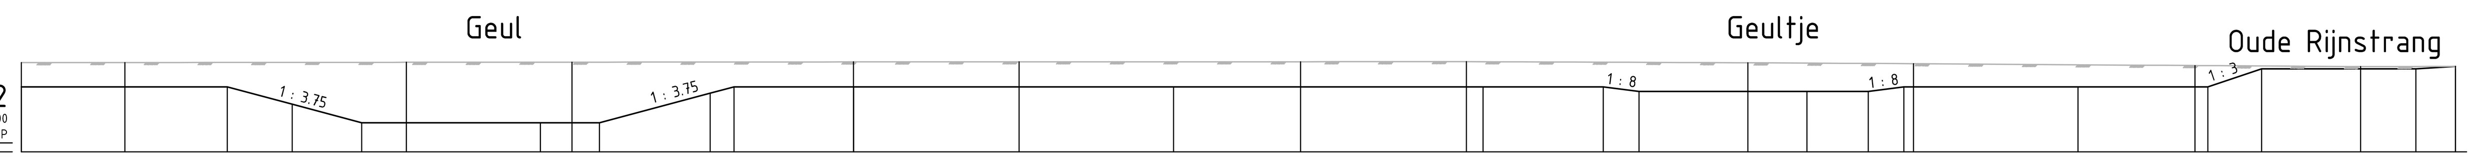

Afstand	Hoogten Maaiveld	Hoogten Ontwerp
0.00	10.98	9.90
4.63	10.98	
9.21		9.90
12.12		9.13
15.23		8.30
17.22	11.00	
23.22		8.30
24.63	11.00	
25.86		8.30
30.81		9.62
31.88		9.90
37.22	11.01	
44.63	11.02	
51.54		9.90
57.22	11.02	
64.63	11.03	
65.38		9.90
70.76		9.90
72.36		9.70
77.22	10.97	
79.87		9.70
82.61		9.70
84.20		9.90
91.99		9.90
97.22	10.85	
97.80		9.90
100.20		10.70
104.63	10.80	
107.10		10.70
108.87	10.87	10.70

DP3

1:200
7.00 NAP

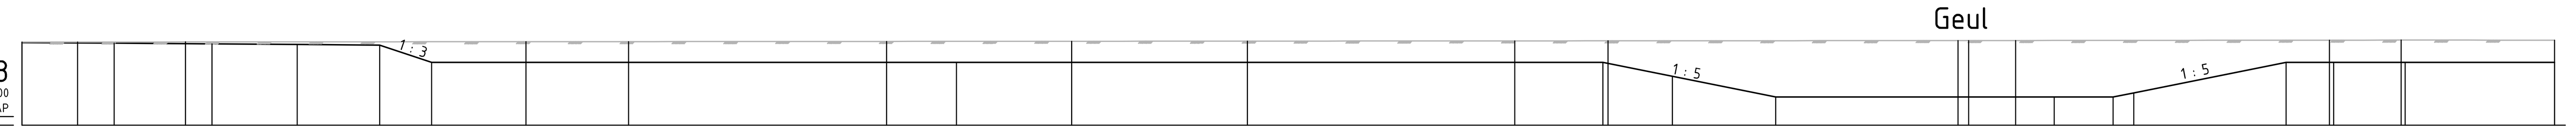

Afstand	Hoogten Maaiveld	Hoogten Ontwerp
0.00	10.84	10.82
2.57	10.84	
4.26		10.79
7.56	10.85	
8.79		10.76
12.74		10.73
16.56		10.70
18.96		9.90
23.33	10.86	
28.08	10.86	
40.03	10.87	
43.26		9.90
48.60	10.88	
56.73	10.89	
69.11	10.89	
73.19		9.90
76.41		9.26
81.19		8.30
89.63	10.91	
92.30	10.91	
94.09		8.30
96.81		8.30
97.77		8.49
104.82		9.90
106.82	10.93	
110.14	10.93	
117.24	10.93	9.90

DP4

1:200
8.00 NAP

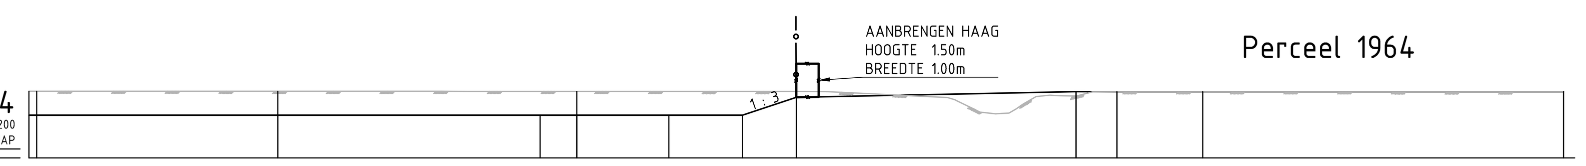

Afstand	Hoogten Maaiveld	Hoogten Ontwerp
0.00	10.97	9.90
11.12	10.97	9.90
22.85		9.90
24.49	10.96	9.90
28.61		9.90
31.90		9.90
34.30		10.70
46.81	10.95	10.95
48.64	10.95	10.95
52.47	10.95	10.95
68.60	10.94	10.94

DP5

1:200
6.00 NAP

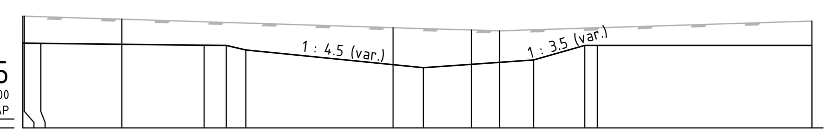

Afstand	Hoogten Maaiveld	Hoogten Ontwerp
0.00	12.01	10.80
0.06	12.01	
0.80		10.79
4.43	11.88	
8.11		10.71
9.10		10.70
9.97		10.50
16.55	11.50	
17.91		8.70
20.06	11.39	
21.32	11.36	
22.84		10.05
25.13		10.70
25.69		10.70
35.28	11.79	10.70

DP6

1:200
7.00 NAP

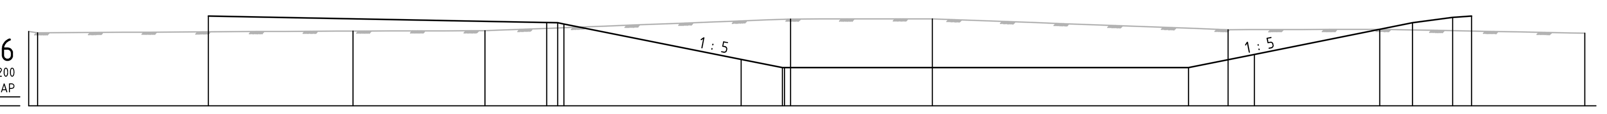

Afstand	Hoogten Maaiveld	Hoogten Ontwerp
0.00	10.31	
8.04		11.00
14.50	10.33	
20.40	10.35	
23.16		10.71
23.93		10.64
31.86		9.07
33.70		8.70
40.41	10.87	
51.87		8.70
53.63	10.39	
54.81		9.29
60.41	10.41	
61.88		10.70
63.67		10.94
64.52		11.00
69.58	10.24	

DP7

1:200
9.00 NAP

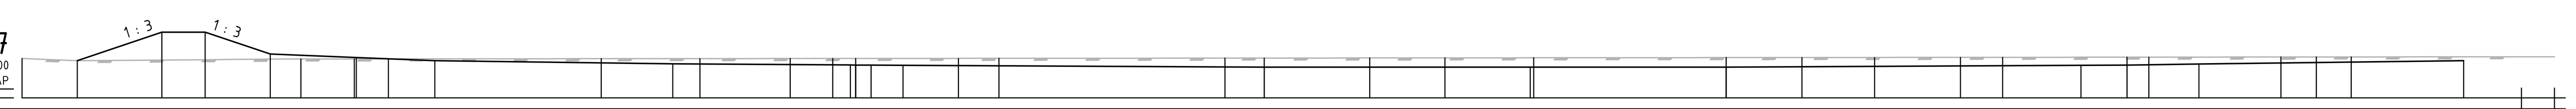

Afstand	Hoogten Maaiveld	Hoogten Ontwerp
0.00	10.80	
2.54		10.70
6.45		12.00
8.45		12.00
11.45		11.00
12.86	10.78	
15.33	10.78	
16.90	10.78	
19.05		10.70
26.73	10.79	
30.03		10.55
31.28	10.79	
35.45	10.80	
37.41	10.80	
38.23		10.50
39.18		10.50
40.66		10.49
43.21	10.80	
45.08	10.81	
55.51	10.82	
57.33	10.82	10.40
62.19	10.82	
65.66	10.83	
69.59		10.40
78.64	10.84	
82.13	10.84	
85.49	10.85	
89.45	10.85	
91.40	10.85	
95.01		10.49
97.14	10.86	10.50
98.15	10.86	
100.46		10.54
104.24	10.87	
105.87	10.87	
107.48	10.87	
112.67		10.70
	115.33	10.86
	116.86	10.88

OPMERKINGEN

- Coordinatensysteem RD(x,y) en NAP(z)
- Maten in meters, tenzij anders vermeld
- Hoogtematen in meters t.o.v. N.A.P., tenzij anders vermeld
- Diameters in millimeters, tenzij anders vermeld

Legenda

11.00m+	Hoogtelijn met hoogte ontwerp
	Bestaande situatie (2005) met hoogten in grid 20m*20m
1962	Perceelgrens met nummer
	Projectgrens
	Aanbrengen haag

opdrachtgever:	K3Delta BV
kenmerk opdr.gever:	
project:	Revensweert
onderdeel:	Ontwerp
omschrijving:	Ontwerp april 2016
tek. nr.	1513 011 0
blad	1
bestand	15130110-ON-apr2016-var4.dwg
datum	22-08-2016
schaal	ZIE TEKENING
formaat	A - 0
status	DEFINITIEF
getekend	DG datum
gezien	DvL datum

Meetbv