


Legenda			aantal	vermogen kW p.st.	eenheid
sym.	gebouw	omschrijving			
1	buiten	voersilo	3	-	6 ton/st
2	buiten	voersilo	1	-	4 ton/st
3	buiten	voersilo met vijzel	1	0,55	6 ton/st
1		ventilator Ø 70cm.	2	0,50	-
1		waterpomp	1	1,5	-
OPP	buiten	pompput			
MP	buiten	miljput			
APL		poederblusser	3		6 kg
11		melktank	1	-	7500 liter.
12		melktankreder	1	0,5	-
13		koelaggregaat freon r22 6 kg	1	6,5	-
14		vacuumpomp	1	3	-
15		melkpomp	1	0,5	-
16		reinigingsmiddelen in kast	1	-	25 liter.
17		medicijnen in kast	1	-	10 liter.
18		boiler (electrisch)	1	0,9	120 liter.
19		motorolie in lekbak	1	-	60 liter.
20		hydrauliek-/ smeermolie in lekbak	1	-	60 liter.
21		bestrijdingsmiddelen in kast	1	-	5 liter./kg
22		basmaoler	1	1,5	-
23		compressor	1	1,5	-
24		raspapparaat	1	2	-
25		diverse handgereedschappen	1	5	-
26		tractor	3	45	-
27		tractor	1	60	-
28		hogedrukspuit	1	3	-
29		opslag zakged	1	-	1000 kg
30		klifvoer restafval	1	-	240 liter.
31		kalibratiemachine	1	1,2	-
32		afkortschaaf	1	1,3	-
33		stijlpijsten	1	1,2	-
34		motorreductor elierbanden	1	0,37	-
35		inpakmaschine	1	1,1	-
36		stapeloor	1	0,75	-
37		koelaggregaat	1	11,5	-
38		litteratoren inlaatventielen	2	0,18	-
39		luchtmeestkast voor beluchting over mestbanden	1	7,5	-
40		voermachine	1	0,55	-
41		koelstobbe	1	1,4	-
42		korntor	1	0,95	-
43		yoghurt bereider	1	1,15	-
44		koospekelbak	1	0,5	-
45		kwark homogenisator	1	0,8	-
46		melkpasteur	1	1,1	-
47		koeling	1	1,5	-
48					
49					
50					
51					
52					
53					

Leusbroekerweg

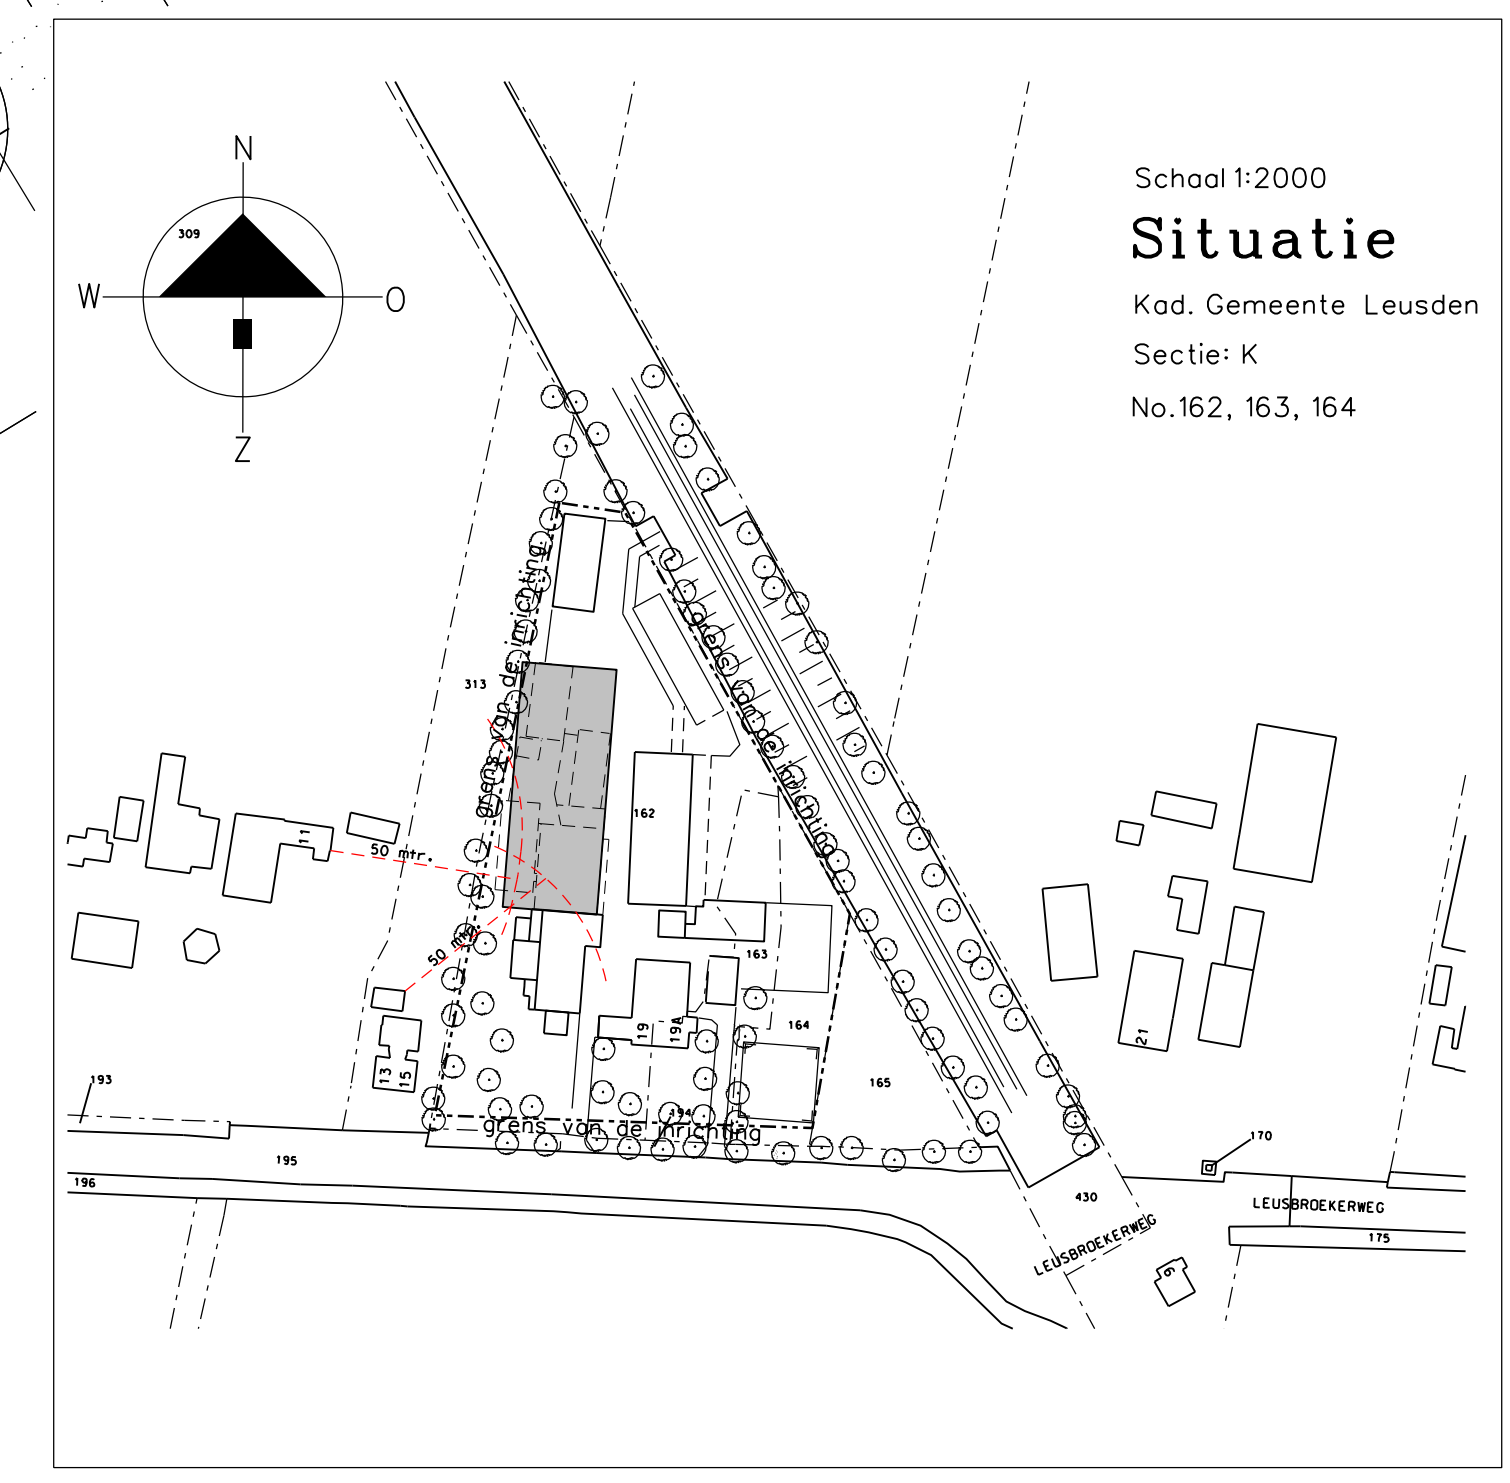

- Renvooi aan en afvoerbewegingen**
- ✕ A-01 aan- en afvoer melkkoeien/vr. jongvee
 - A-02 afvoer vaste-/ drijfmest
 - ✕ A-03 toelevering veevoer
 - ⦿ A-04 afvoer melk

- Gebouwen**
- A bedrijfswoning/ zuivelboerderij-winkel
 - B stal 6 paarden K 1.100/ opslag/ berging
 - C stal 1.620 st. legkippen E 2.100
 - D stal 72 st. melkkoeien A 1.100/ 26 st. vr. jongvee A 3.100/ werkplaats/ opslag/ berging
 - E kaas- en yoghurtmakerij/ inpakruimte/ opslag zuivelproducten/ opslag inpakmaterialen
 - F werktuigenberging/ stal 144 fokstieren en overig rundvee A 7.100
 - G stal 45 st. vr. jongvee A 3.100

02-03-2021

A

duiding

doorneden

datum

paraaf

wiz.

aard

van de wijziging

architectuur & vormgeving

VANWESTREENEN
ADVISEURS VOOR HET BUITENGEBIED

afm.

594x1051

datum

22/04/2020

school

1:200

Plan: melding activiteitenbesluit

Locatie: Leusbroekerweg 17-19 te Leusden

Opdrachtgever:

R. van Rouwendael B.V.

Leusbroekerweg 19

3832 BC LEUSDEN

Van Westreenen BV

Antonie Fokkerstraat 1A / 3772 MP Barneveld

Tel. (0342) 474255 / Fax (0342) 474281

Vorsseveldseweg 65D / 7131 JA Lichtenvoerde

Tel. (0544) 379737 / Fax (0544) 378364

TEKENING IN 1 BLADEN

BLAD 1

HANDTEKENING:

TEKENING IN 1 BLADEN

TEKENINGNUMMER: WM-ROUWENI