


- Legenda ontwerp**
- projectgrens
 - BGT + kadastrale grens
 - peilvakken
 - status watergangen
 - locaties dwarsprofielen
 - ontwerpijnen
 - ontwerphoogtes in m NAP
 - grondboringen en waterbodemmonsters
 - Gasleiding HD (binnen projectgrens) (met beschermingszone)
 - persleiding HD/SD (met beschermingszone)
 - afwateringen en voegingspoorten
 - globale route, ophogen met zand en doornen (behalve t.p.v. HD/SD leiding, alleen ophogen)
 - wandelroute
 - verdacht gebied afwerpmunitie
 - verdacht gebied raketten
 - verdacht gebied diversen

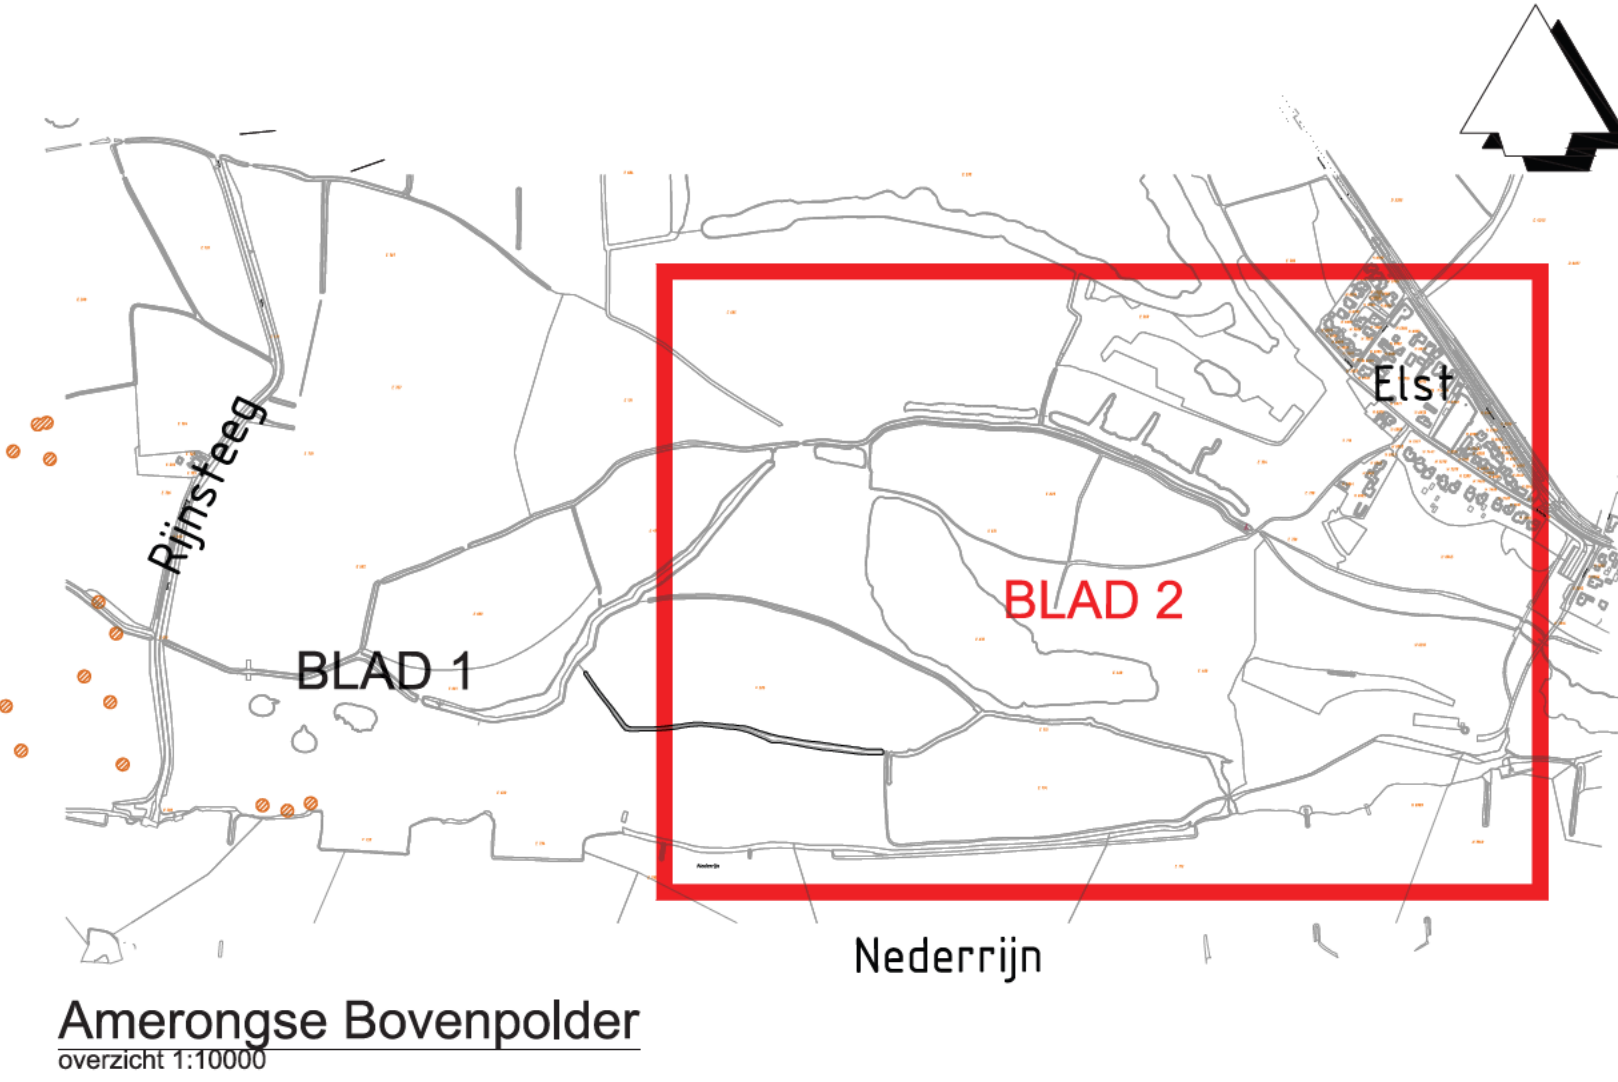


Verste	V6	omschrijving: Technisch ontwerp & bestek	Datum: 11-09-2023	Get.: PJ	Coö.: BVB	Vrij.: JW
Verste	V7	omschrijving: aanpassingen Technisch ontwerp & bestek	Datum: 26-11-2023	Get.: PJ	Coö.: BVB	Vrij.: JW
Opmachtgever						Contact: [redacted]
Stichting Utrechts Landschap						Architect
Advies- en Ingenieursorganisatie						ARCADIS
Project						Contact: [redacted]
Amerongse Bovenpolder						Security Category: ASL - Intern
Projectnummer: 3017841						
Fase: Technisch ontwerp & bestek						
Onderwerp: Amerongse Bovenpolder						
Situatie technisch ontwerp - deel Noord						
Schaal:	Zie tekening		Bladformaat: A0 verticaal		Status: Definitief	
Contractnummer:	ARC-2023-029		Bladnummer: 2 van 2			
Tekeningnummer:	AAMB-ARC-DO-01				Versie: V7	


situatie Amerongse Bovenpolder (blad 2)

schaal 1:1000


[illegible]

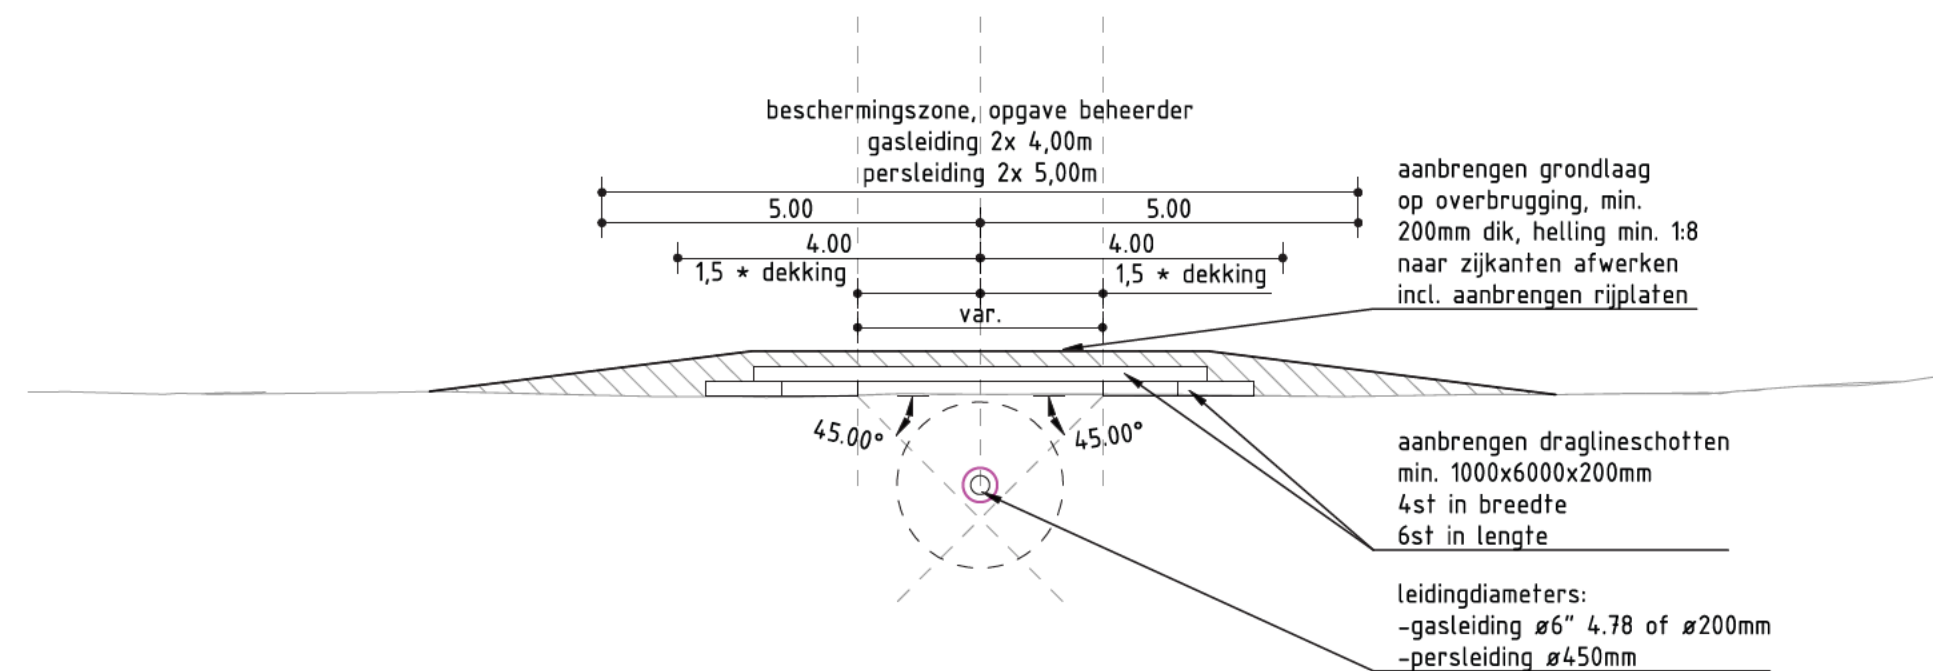


principedoorsnede overkluizing gasleiding of persleiding
schaal 1:100

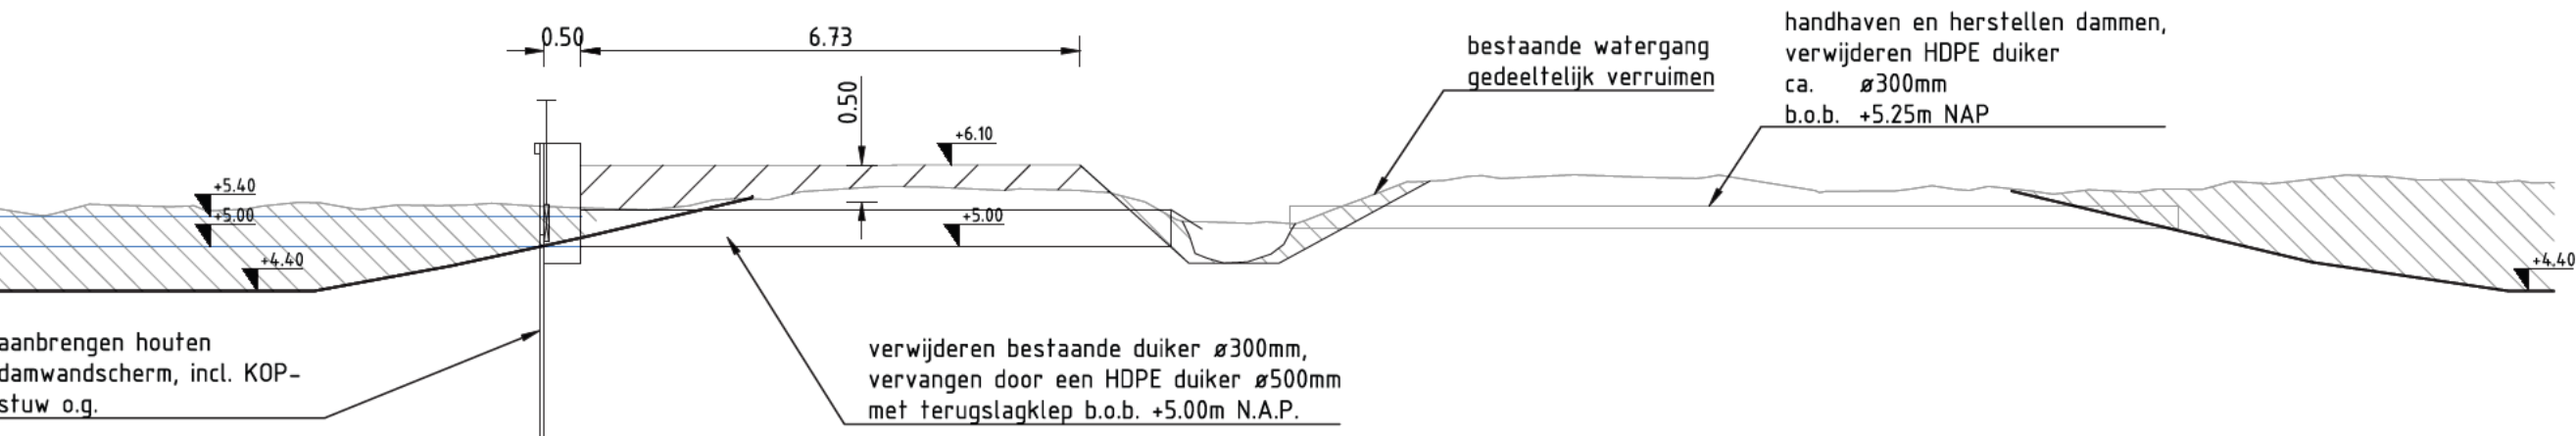


principedoorsnede profiel 19-19
schaal 1:100

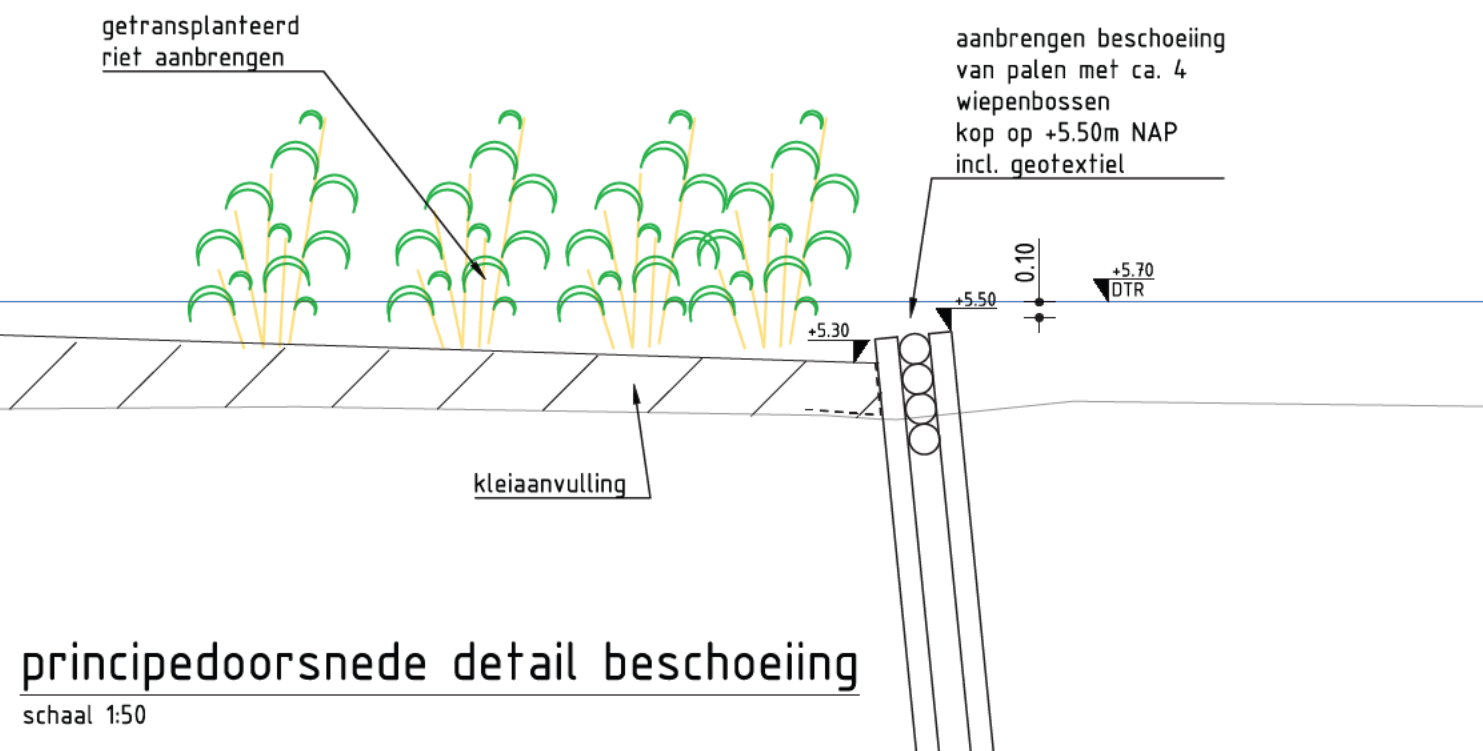

principedoorsnede detail beschoeiing
schaal 1:50

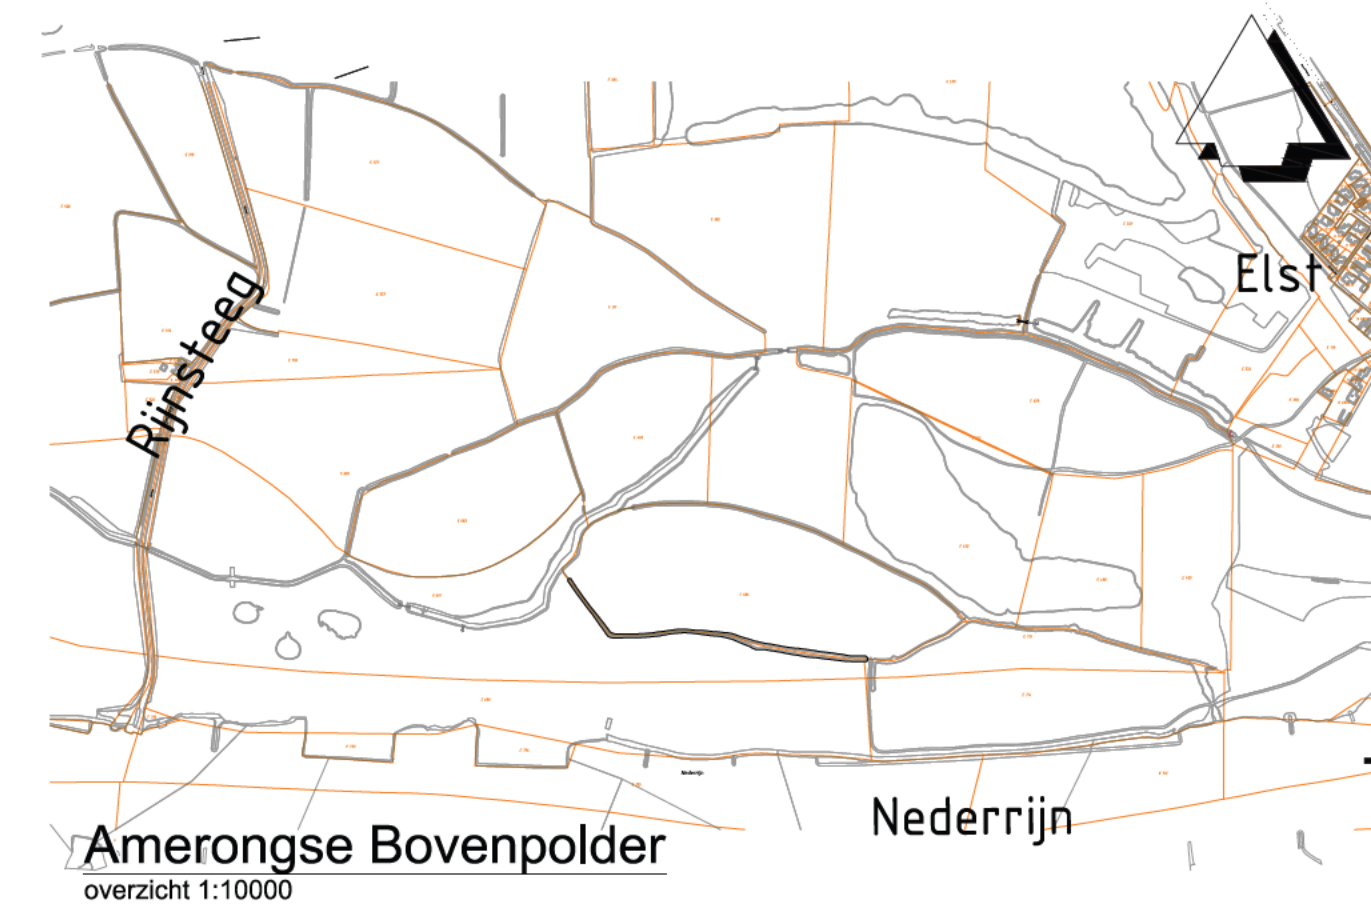

Versie V6		Omschrijving: Technisch ontwerp & bestek			
Datum: 17-10-2023		Get.: PI		Con.: BTB	
Vrij.: JW					
Versie V7		Omschrijving: aanpassingen technisch ontwerp & bestek			
Datum: 30-11-2023		Get.: PI		Con.: BTB	
Vrij.: JW					
Opdrachtgever				Contact	
Stichting Utrechts Landschap					
Advies- en Ingenieursorganisatie				Architect	
					
Project				Contact	
Amerongse Bovenpolder					
Projectnummer : 30117841					
Fase : Technisch ontwerp & bestek				Security Category: AS2 - Internal	
Onderwerp : Amerongse Bovenpolder Details					
Schaal : Zie tekening		Bladformaat: A2		Status : Definitief	
Contractnummer: ARC-2023-029		Bladnummer : 1 van 1			
Tekeningnummer: AAMB-ARC-DO-01				Versie: V7	