Situatie met terreininmeting
Schaal 1:100

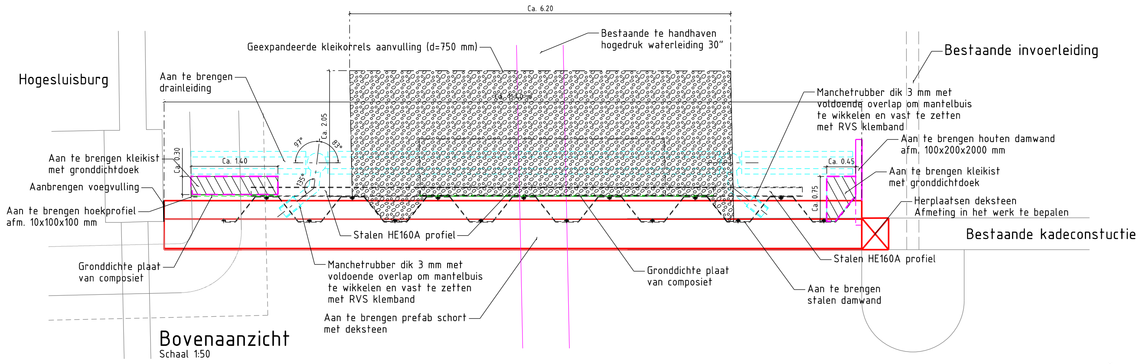

Bovenaanzicht
Schaal 1:50

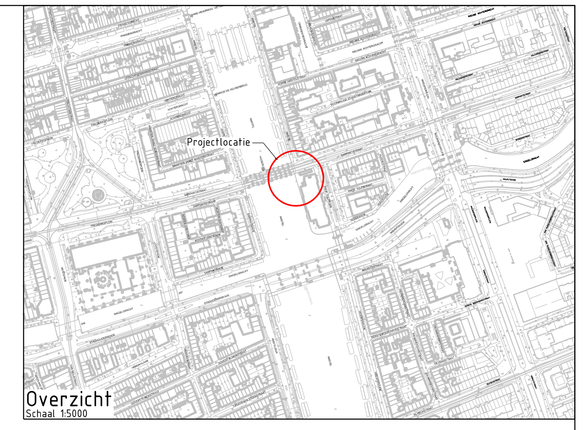

Overzicht
Schaal 1:5000

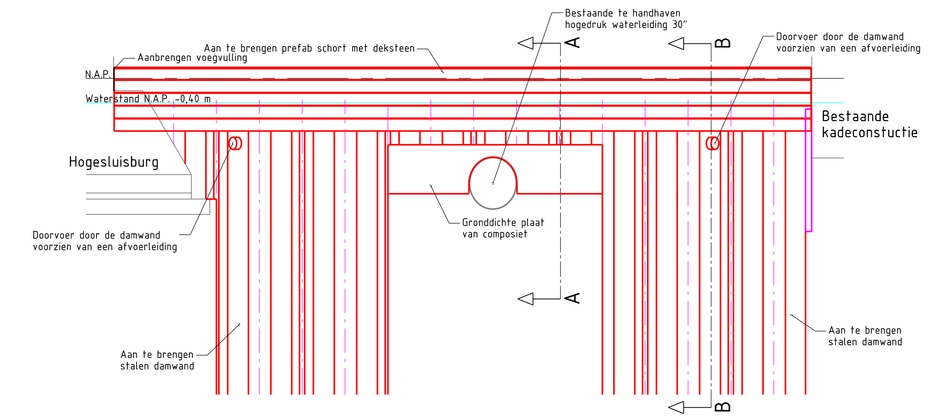

Vooraanzicht
Schaal 1:50

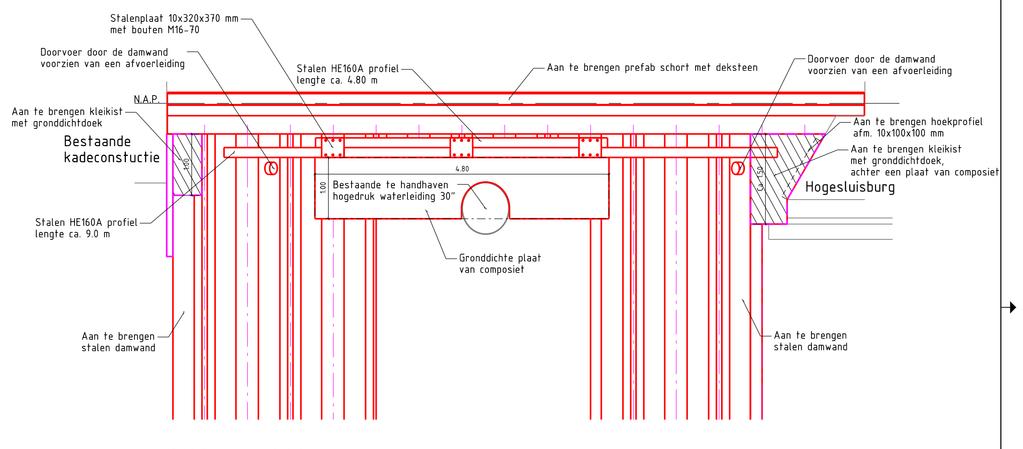

Achteraanzicht
Schaal 1:50

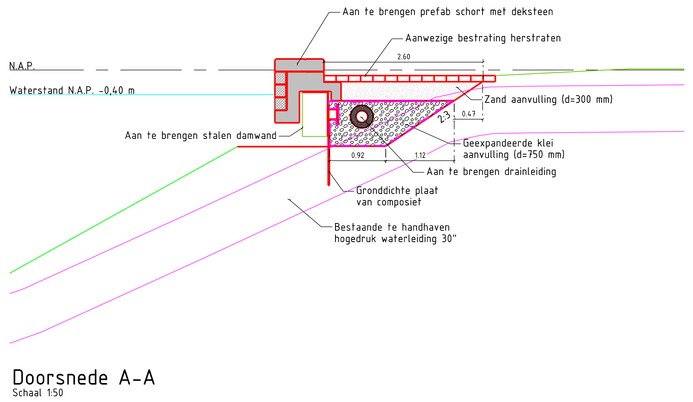

Doorsnede A-A
Schaal 1:50

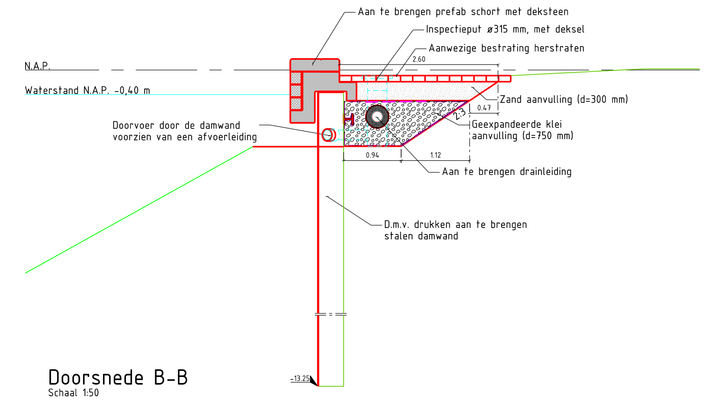

Doorsnede B-B
Schaal 1:50

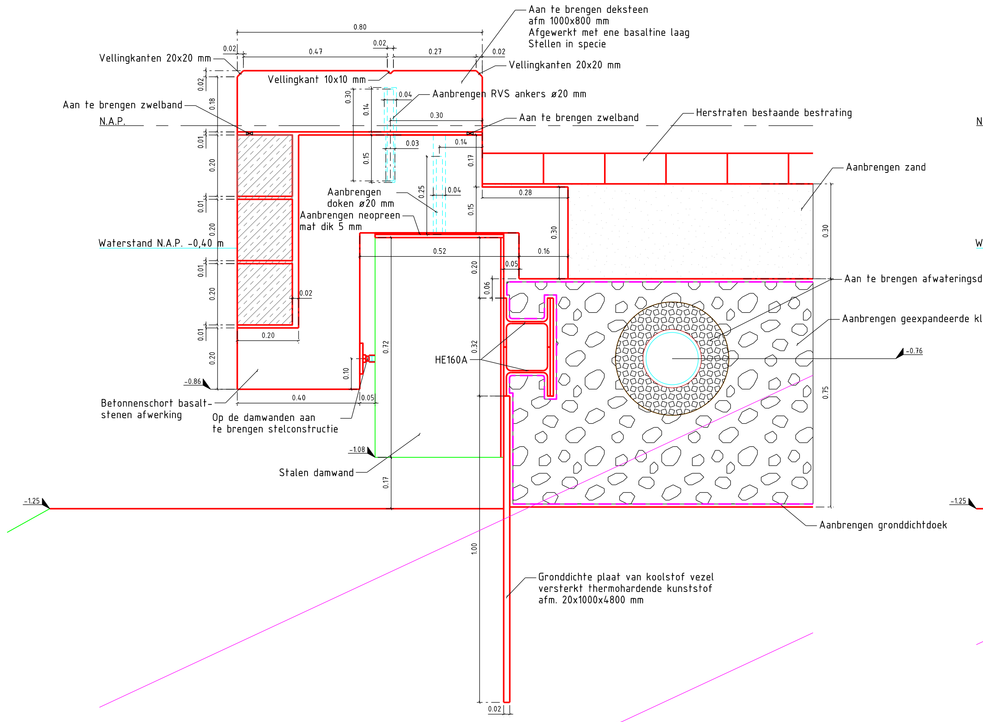

Detail 1
Schaal 1:10

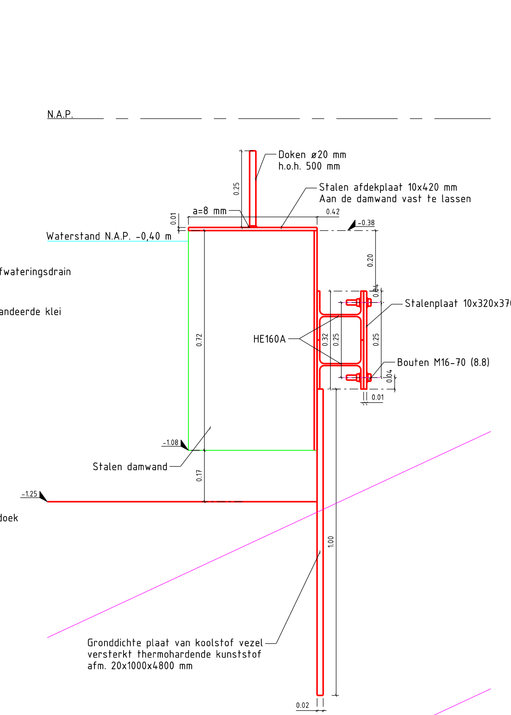

Detail 2
Schaal 1:10

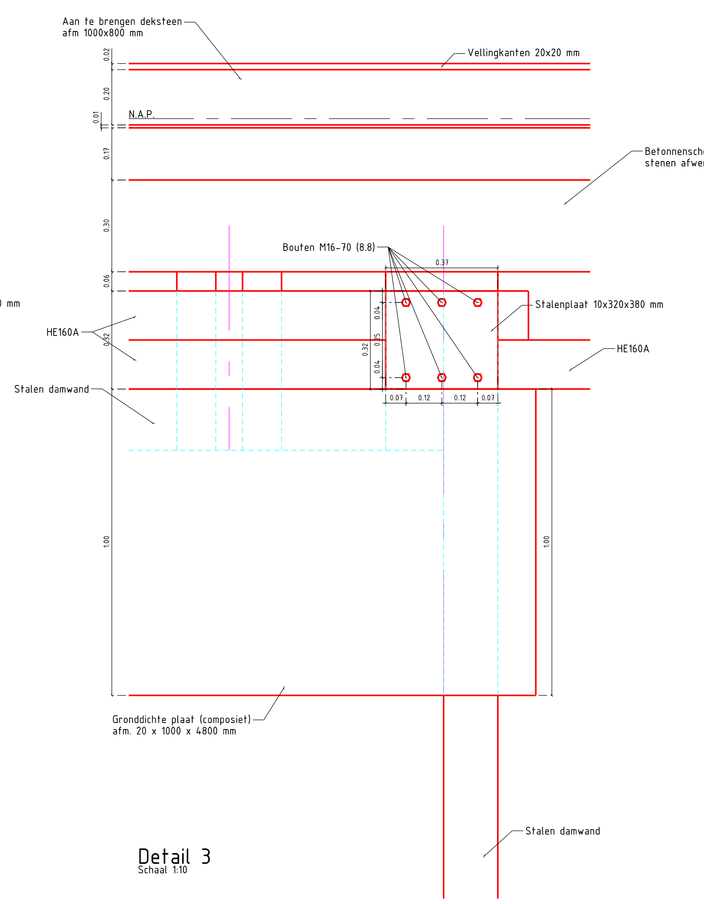

Detail 3
Schaal 1:10

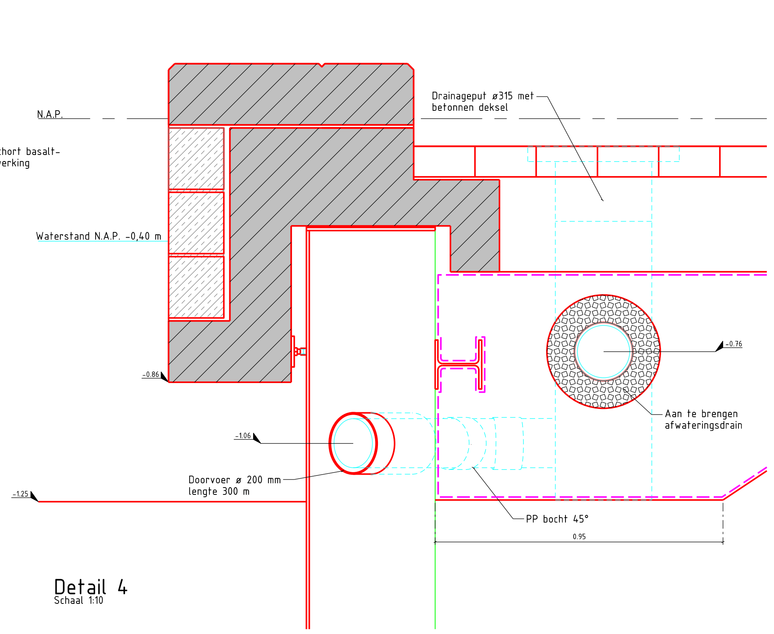

Detail 4
Schaal 1:10

Legenda

Zand
Natuursteen (basalt)
Lichtphoognateriaal (Argex)
Kleikist met gronddichtdoek
Geprefabriceerd beton

Maten in meters, tenzij anders aangegeven
Hooghtenaten in meters t.o.v. N.A.P.
Coördinaten in meters

Legenda kabels en leidingen	Coördinatie nr.:	Wijknr.(postcode):	Stadskaart:

Elektriciteit laagspanning
Elektriciteit 10 KV / 20 kV
Elektriciteit 50 kV
Elektriciteit 150 kV
Gas lage druk
Gas hoge druk
Gas Gasunie
Waterleiding
Riolering HWA
Riolering VWA
Riolering transportriool
Riolering persleiding
Riolering verbeterd gescheiden stelsel
Stadsverwarming
Stadskoude
W-K bronbeleiding
Telecom
Signaalkabel

Toevoegingen: Bestaand, Nieuw, Vervallen, Herleggen, Reserveren

Basislegenda maaiveld

Inspectieput
Inspectieput rond
Straatkolk 450x200
Straatkolk 450x300
Straatkolk 300x300
Trottoirkolk
Lichtmast
Trammast
Verkeerslicht
Verkeersbord
Paal
Paal uitneembaar
Antiparkeerband
Antiparkeerblok
Parkeerbeugel
Energiekast
Hit-me recht
Hit-me rond
Parkeerautomaat
Parkeermeterpaal
Afvalbak
Brandkraan
Poef
Carre
Brievenbus
Wegwijzer
Bank
Fietsenrek
Fietsnietje
Reclamezuil
Laadpaal
Vlaggenmast
Boomkrans
Container Glas
Container Afval
Container Textiel
Peilfilter
Bestaand asfalt (in asfalt)
Nieuw asfalt (wijzend asfalt)
Frezen/uitvullen (wijzend naar)
Openbaar groen
Verlaagde band (smal is hoog)
Terrasafscheiding
Materiaalscheiding
Werkgrens

Toevoegingen: Bestaand, Nieuw, Vervallen

Gemeente Amsterdam

Ingenieursbureau

Weesperstraat 430
Postbus 12693
1100 AR Amsterdam
Telefoon: 020 2511111

Opdrachtgever:	Bestuurscommissie Centrum
Project:	Walmuren Amsterdam
Onderdeel:	Situatie Amstelhotel, inclusief kabels en leidingen en nieuw aan te brengen kadeconstructie

Status:	Fase:	Behoort bij:	Schaal:	
Concept	BE	AI 2017-0235	1:200	
Opsteller:	Goedgekeurd en vrijgegeven:	Paraaf:	Datum:	Formaat:
RMN	R. Schaardenburg			A0
Projectnummer:	Tekeningnummer:	Bladnummer:	Aantal bladen:	Wijziging:
32204	001	01	01	

Auteursrechten voorbehouden

Documentnr: Plotdatum: PLTD

Bestandsnaam: FILES