




Overzichtstekening
Schaal 1:200

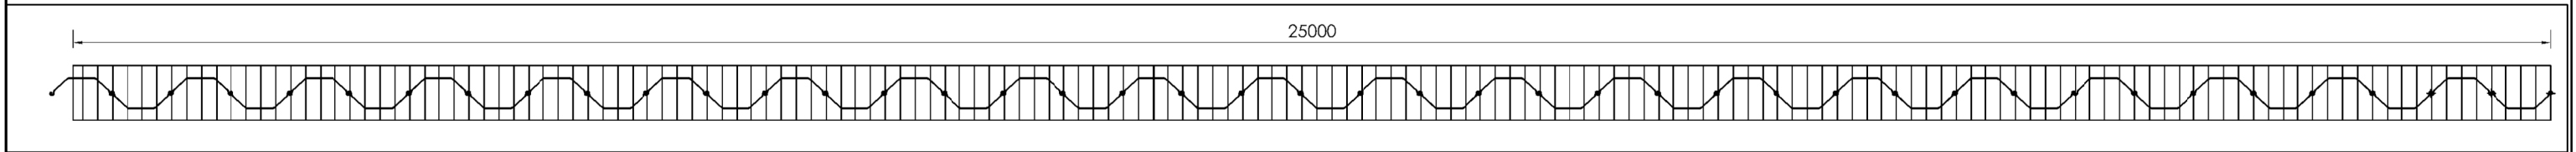


Bovenaanzicht

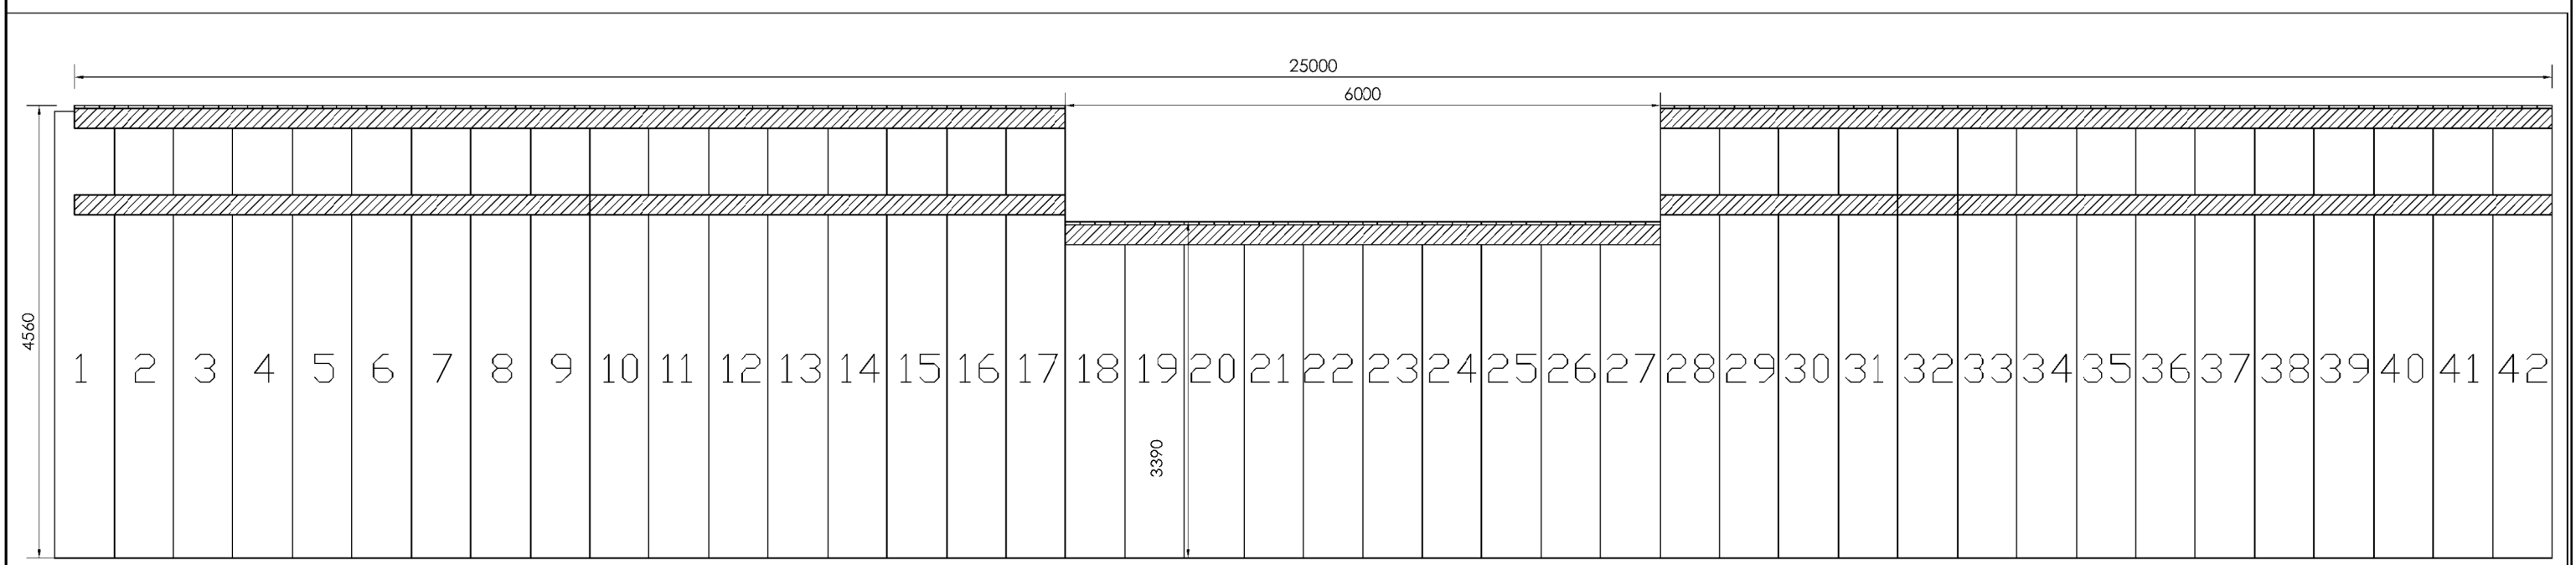

Vooraanzicht C'-C''

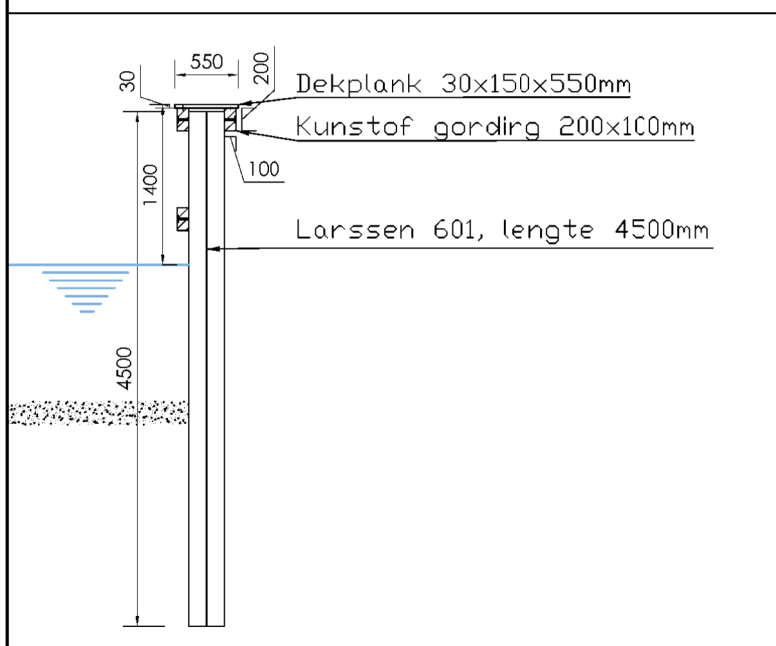

Doorsneden A'-A''

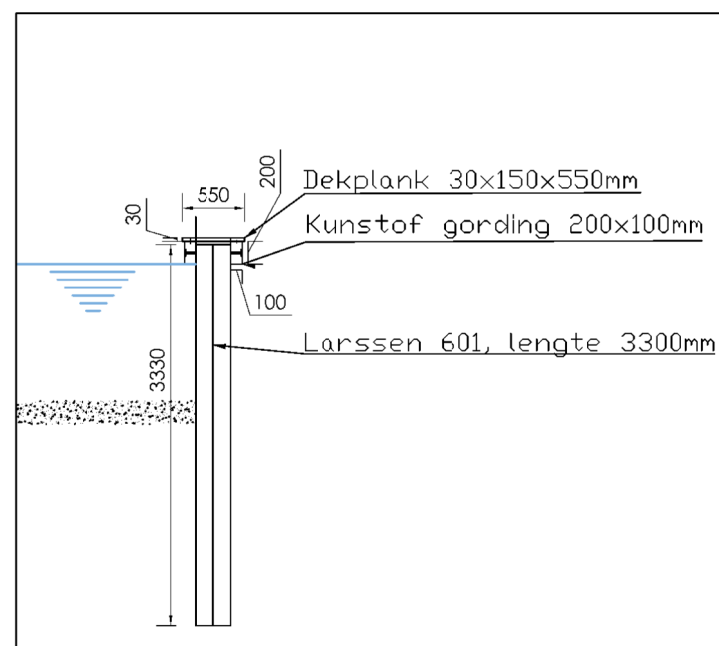

Doorsneden B'-B''

G-17-368 - Breukelen Weersluis

Ontwerptekening te realiseren
beschoeiing Weersluis te Breukelen

B	
A	
rev.	wijziging
get.	RLI
datum	10-11-2017
schaal	zie tekening



DE VRIES WERKENDAM B.V.

hulsenboschstraat 25 | postbus 51 | 4250 db | werkendam

T. 0183-50 88 88 | E. info@devrieswerkendam.nl | www.devrieswerkendam.nl

