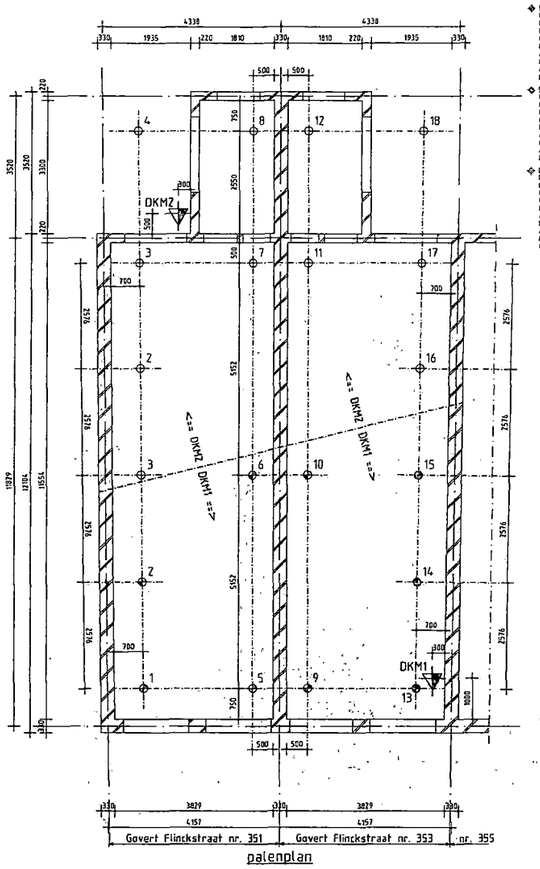

palenplan

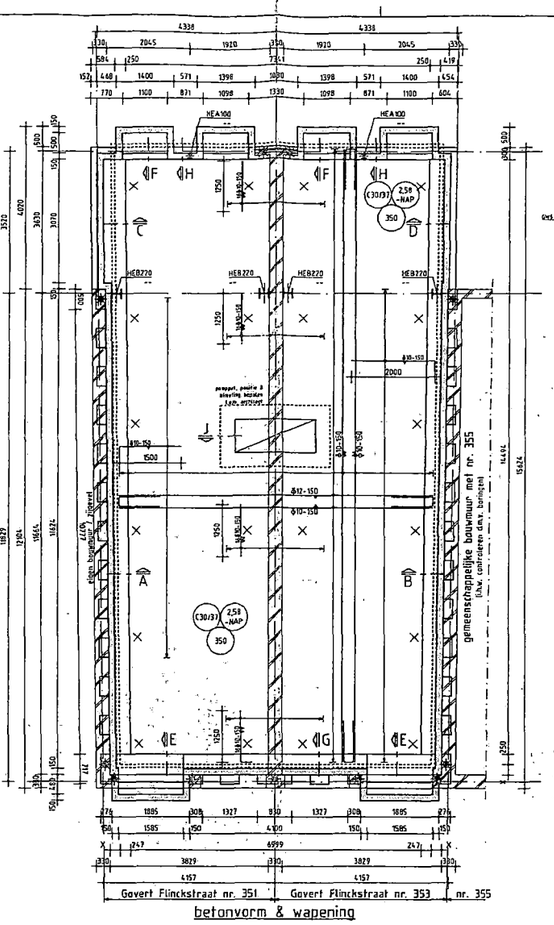

betonvorm & wapening

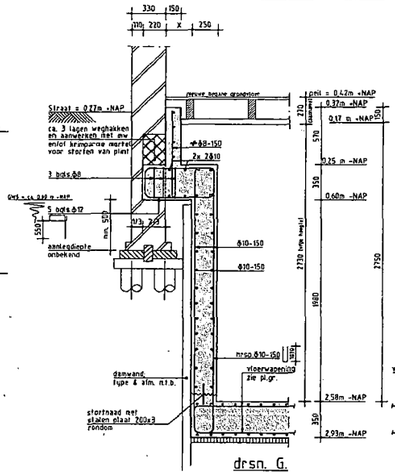

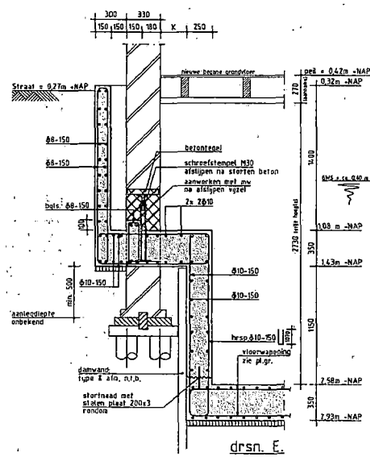

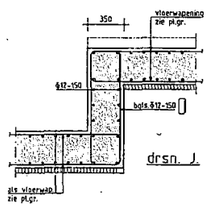

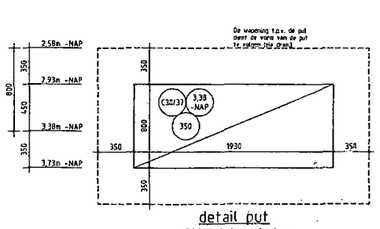

detail put
definitieve plaats en afmetingen poepput bepalen i.o.m. architekt.

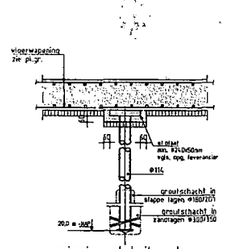

principe detail palen
(type: grout-injectiepaal)
(paalspecificaties & wapening vglg. op. leverancier)

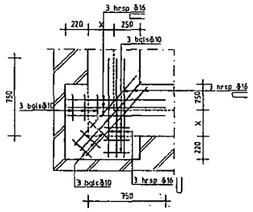

principe detail
wapening hoekkas

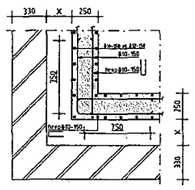

principe detail
wapening kelderwand

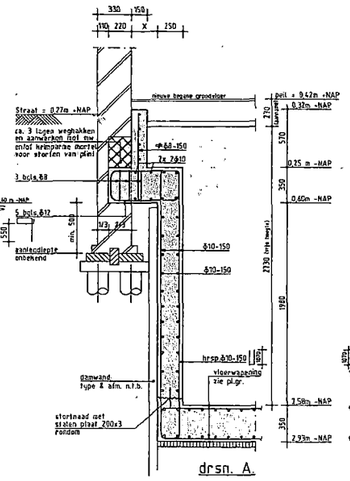

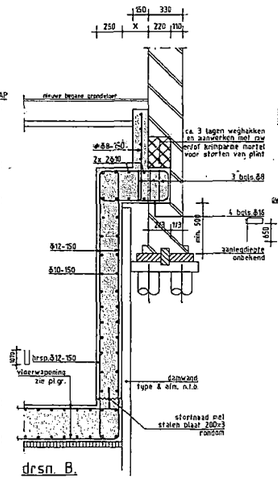

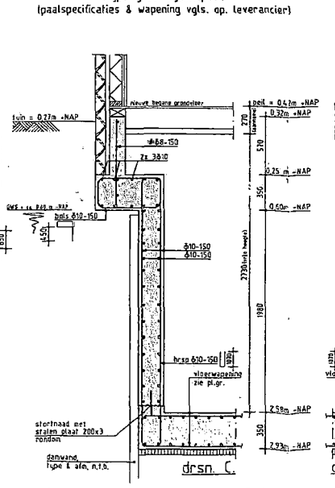

17.131698

Voor verbouwing zie tekening -02-, d.d. 28-09-2017.
Voor tafelconstructie zie tekening -03-, d.d. 28-09-2017.

* = vijzel M30, Fnet,d = 100 kN.
Specificaties stut- en steunpeilconstructies door aannemer, ter controle aanbieden aan de constructeur.
In plattegrond alleen vloerwapening getekend.
Voor wapening plint/koerwand zie doorsneden.
Maat X (tussen aw en plint) zo klein mogelijk houden. Indien maat X groter dan 250mm, contact opnemen met de constructeur.

Voor sonderingen zie rapportnr.: 510.01307217 (Geo-Supporing BV)

Peil = 0,47 m +N.A.P. (te controleren door aannemer)

Maten in het werk controleren !!!

Opdrachtgever:
Exploitatiemaatschappij Kost BV

Architect:
ARduo advies- en tekenbureau

Werk:
Govert Flinckstraat nr. 351-353

Omschrijving:
Funderingsherstel met helder

Datum: 28-09-2017
Schaal: 1:50/100
Werk nr.: 17.126
Tek.nr.: -01-