Project: FTTS / Stichting Cordaan 728947

Gemeente Diemen

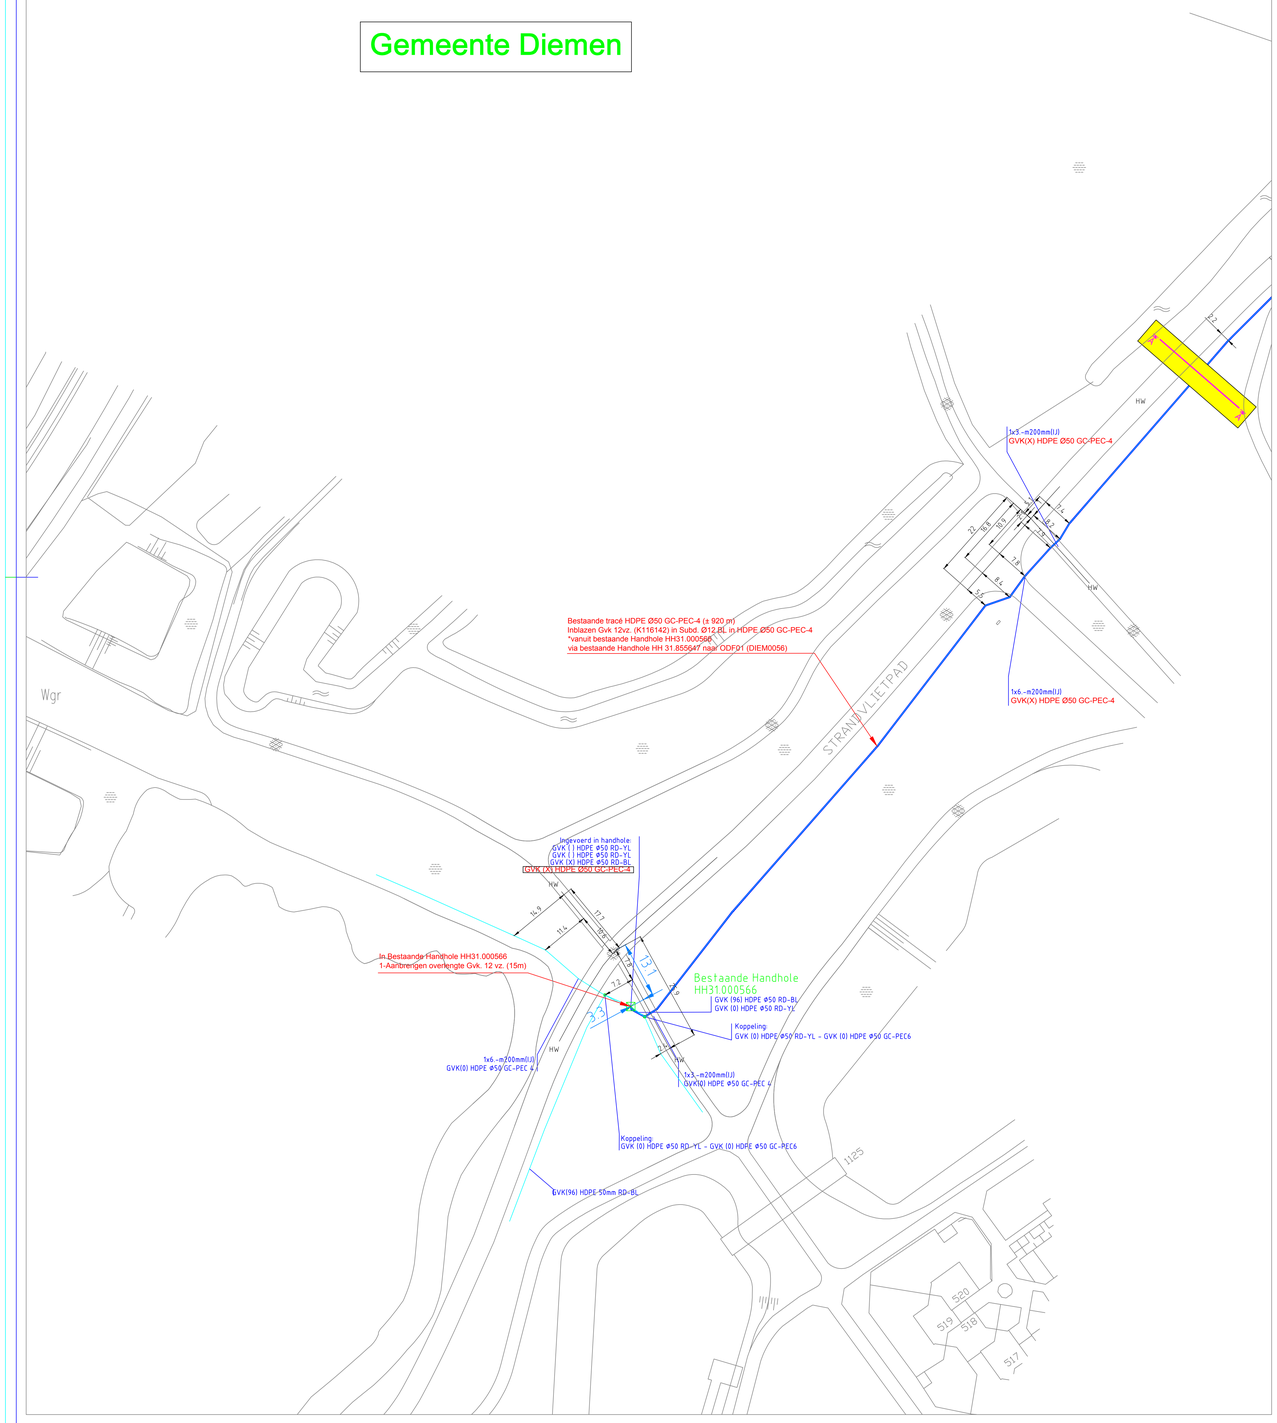

Project: FTTS / Stichting Cordaan 728947

Gemeente Diemen

Te leggen DB7 Ø44 Lengte :	...mtr	
Te leggen DB2 Ø29 Lengte :	...mtr	
Te leggen DB1 Ø14 Lengte :	...mtr	
In te blazen GVK LT (incl overlengte)	...mtr	
In te blazen SD LT (incl overlengte)	...mtr	
Te plaatsen Handhole(s) (incl type):	EK47B_AL_L1300 x	
Te plaatsen GCG's:	x	

Vodafone / Eurofiber
Stammerdijk 25,
1112 AA, Diemen
DIEM0056

	Naam	Datum	Versie	Formaat
Get:	VWT-GZM	24-01-2017	1	A0
Gec:	VWT-GZM	24-01-2017		
Tot aantal bladen:	1 van 1		Uitgave	Schaal
Tekenr. derdem:			A	1:500

Eurofiber Nederland B.V.
Saltoweg 25-31
3605 MA Maarssen

Postbus 7072
3502 KB Utrecht
Telefoon: 030-2428700

LEGENDA
Bestaande netwerk
In te blazen bestaand tracé
Nieuw aan te leggen netwerk

VolkerWessels Telecom | Infrastructuur
Ter Steeghe Ring 9, 3331 LX Zwijndrecht
Postbus 302, 3330 AH Zwijndrecht

WT-726947-Stichting Cordaan-R1009

Werktekening

A0