


Bijlage 01-4 Situatiekaart

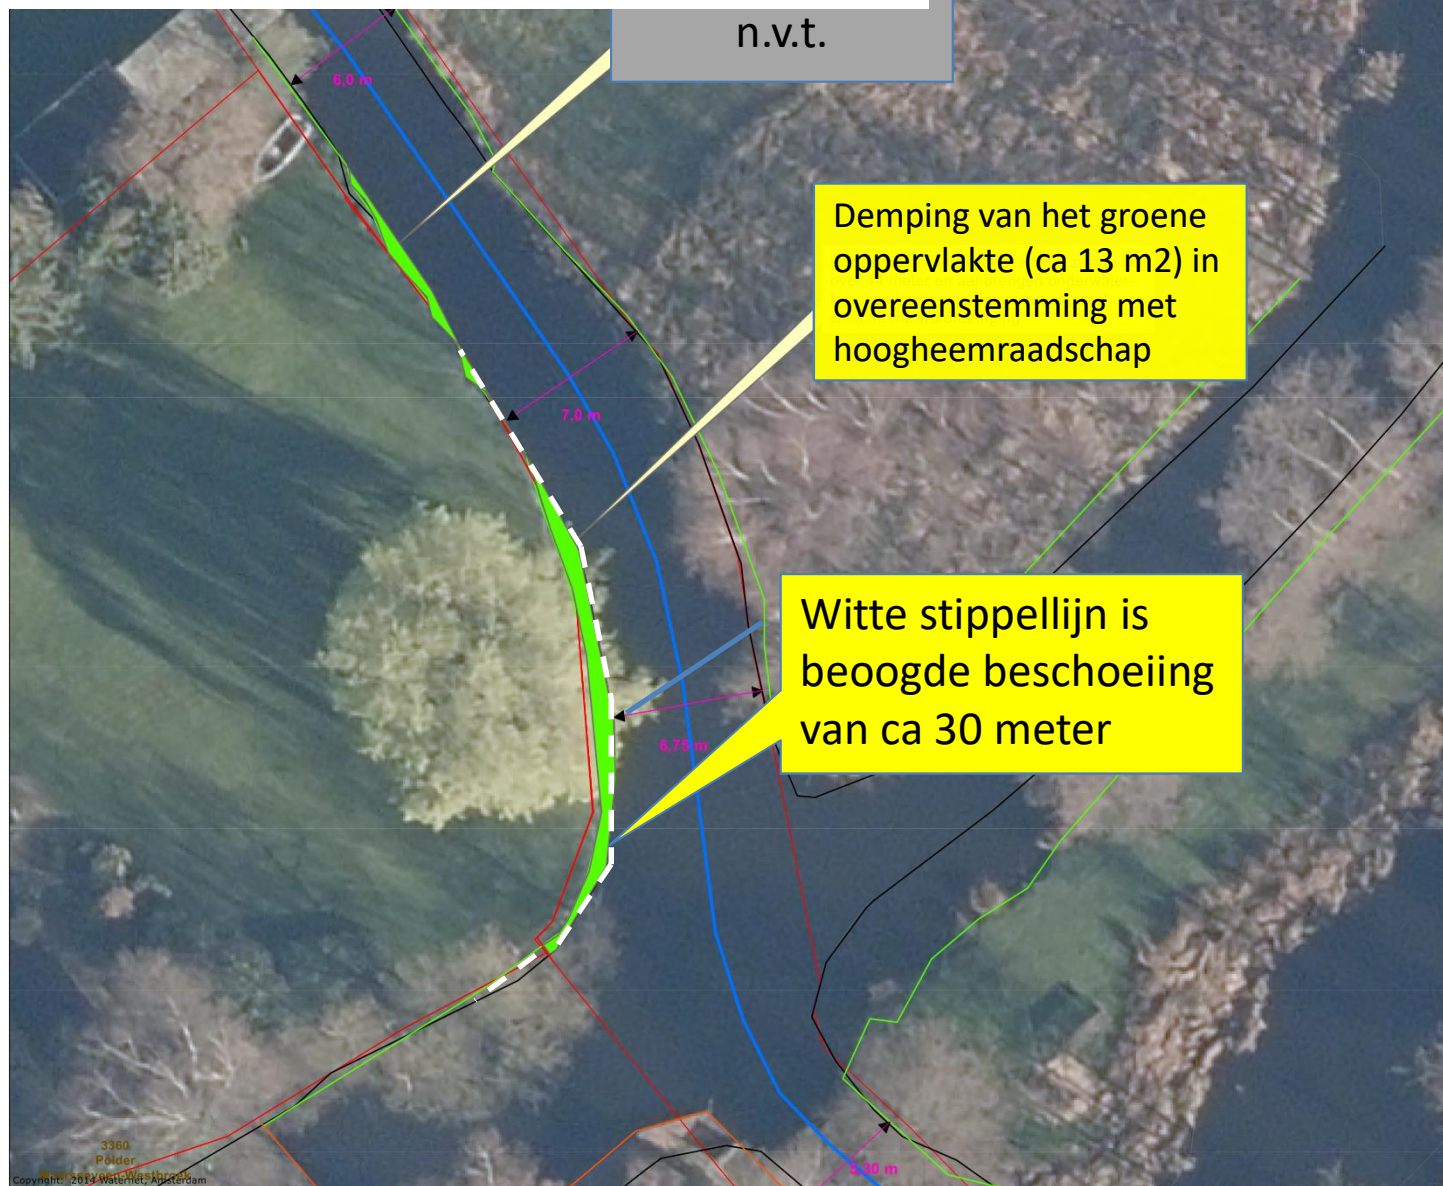

**Herstel oorspronkelijke
oeverlijn met natuurvriendelijke
oeverbeschoeiing onder water
Oudedijk 11 in Tienhoven**

Verklaring

Luchtfoto maart 2014

- Kadastrale_percelen
- Polders
- Gemeenten
- Hydrovakken (Beheerregister)
- Af- en aanvoergebieden, Begrenzing



Schets:	Par:	Datum toelating:	Projectleider:	Par:	Contractant:	Par:	Status toelating:
R.K. Meijers		09-05-2016	<NAAM>		<NAAM>		Concept
Opdrachtgever:	Projectnummer:	Formaat:	Schaal:	Datum ingetrok:	toelatingnummer:	Bladnr:	
<AFDELING>	XXXXXXX	A3	1:250	DD-MMJJJJ			



Sectoren Watersysteem / Klant, Markt & Relaties
Afdeling Planadvies & Vergunningen

Bezoekadres:
Korte Ouderkerkdijk 7
1096 BA Amsterdam
Tel. 0900-9394

waternet

nummer: 2801040; Oeverbeschoeiing Oudedijk 11; [REDACTED]

Detailuitsnede luchtfoto met plannen

