Doorsnede 1
Duivendrechtsevaart
schaal 1:100

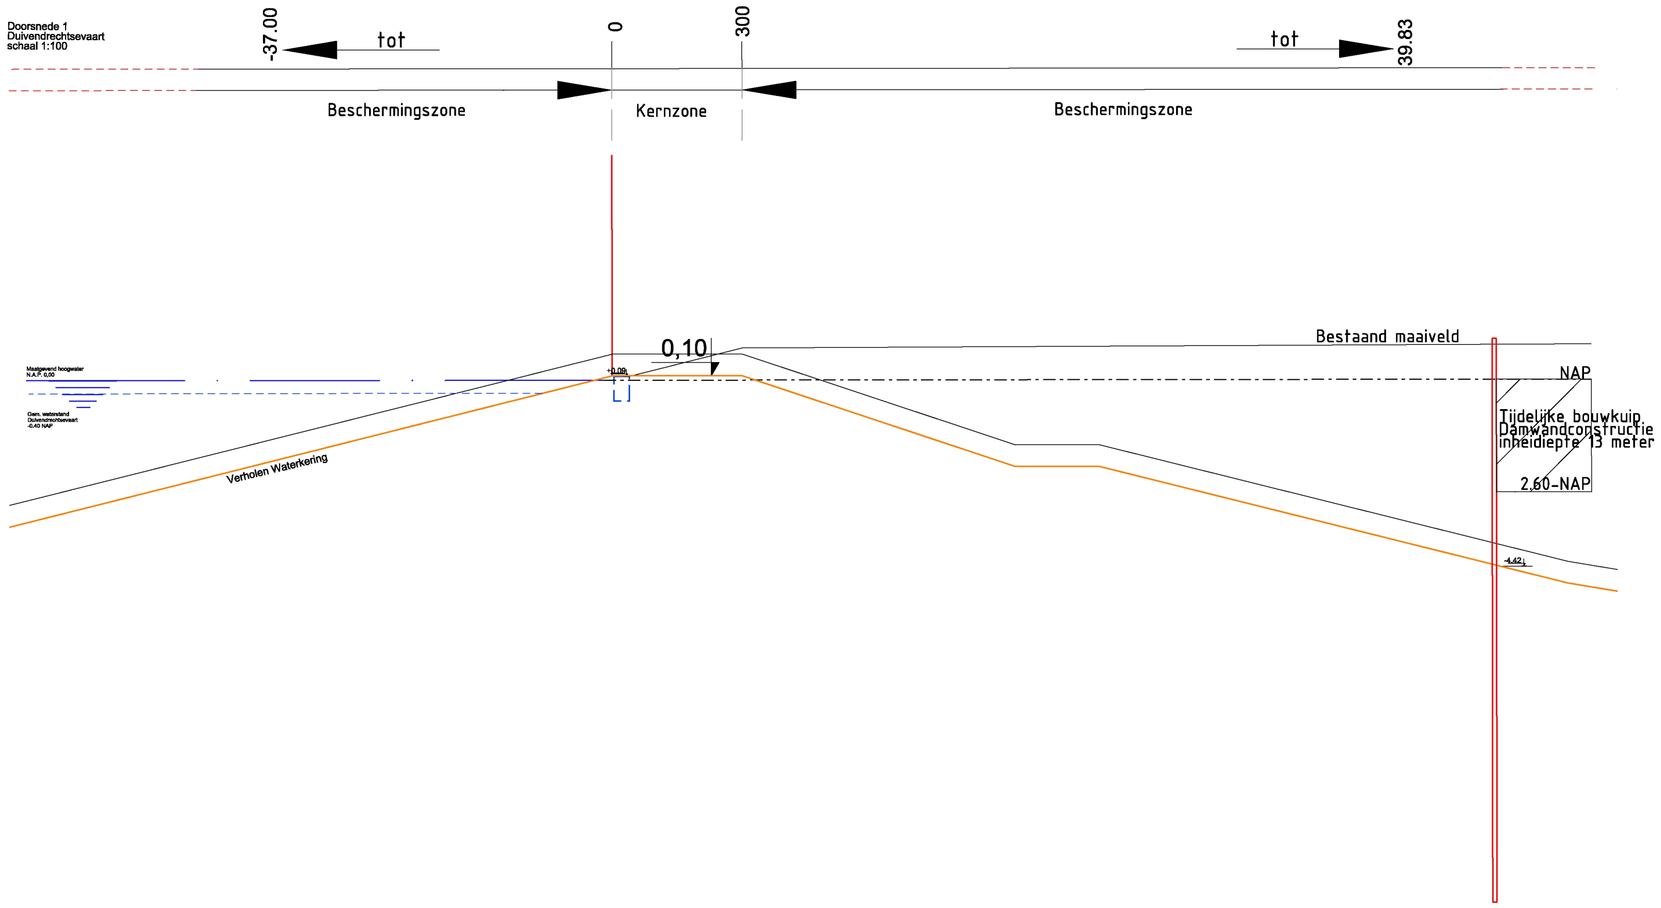

Doorsnede 2
Duivendrechtsevaart
schaal 1:100

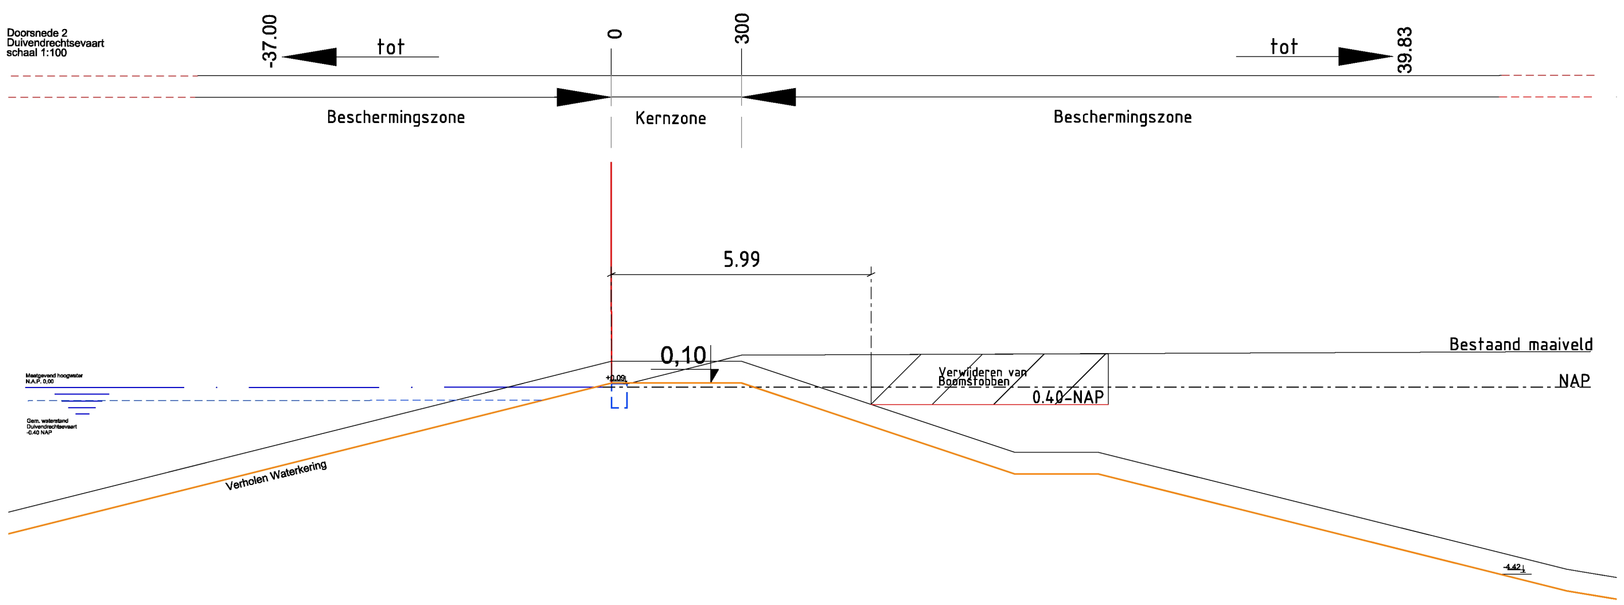

Doorsnede 3
Duivendrechtsevaart
schaal 1:100

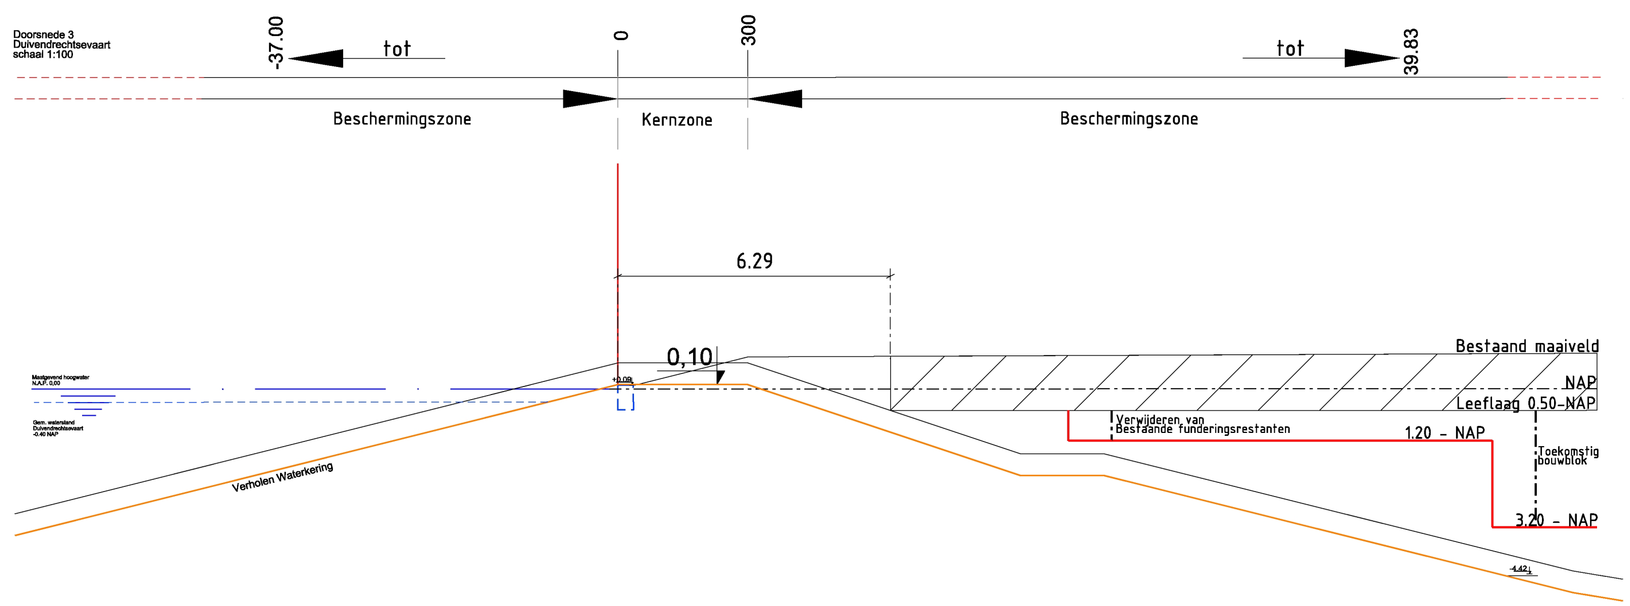

Gemeente Amsterdam

Ingenieursbureau

Weesperstraat 430
Postbus 12693
1100 AR Amsterdam
Telefoon: 020 2511111

Opdrachtgever:	Gemeente Amsterdam
Project:	Overamstel, Amstelkwartier 2e fase, Weststrook
Onderdeel:	Werkzaamheden in verhouding tot legger Slopen en saneren Weststrook

Status: Concept	Fase: Vergunningen	Behoort bij: --	Schaal: 1:100	
Opsteller: L. v/d Gracht	Goedgekeurd en vrijgegeven: P. Knaven	Paraaf:	Datum: 30-11-2016	Formaat: A1
Projectnummer: 28954	Tekeningnummer: VER	Bladnummer: 01	Aantal bladen: 01	Wijziging:

Auteursrechten voorbehouden

Documentnr:

Plotdatum: PLTD

Bestandsnaam: FILES