

CONSTRUCTIE VOLGENS OPGAVE CONSTRUCTEUR!!

PROJEKT :	VERVANGING VAN EEN WONING AAN DE JULIANAWEG 17, 3603 AP MAARSSSEN	DATUM:	02-03-2017	blad :
		GEW:	XX-XX-2017	5
		FORM. :	A-3	
		GET. :	AK	
OPDR. GEVER :	FAM. A. NIEMAN	WERK NO.:	2016-1535	
ONDERWERP :	TECHNISCHBLAD	SCHAAL :	1A100	


architektenburo D. Niesing _____ lid BNA _____
royaardslaan 2 3601 HA Maarssen _____ tel.: 0346-563322




blad :

5 A

DATUM: 02-03-2017

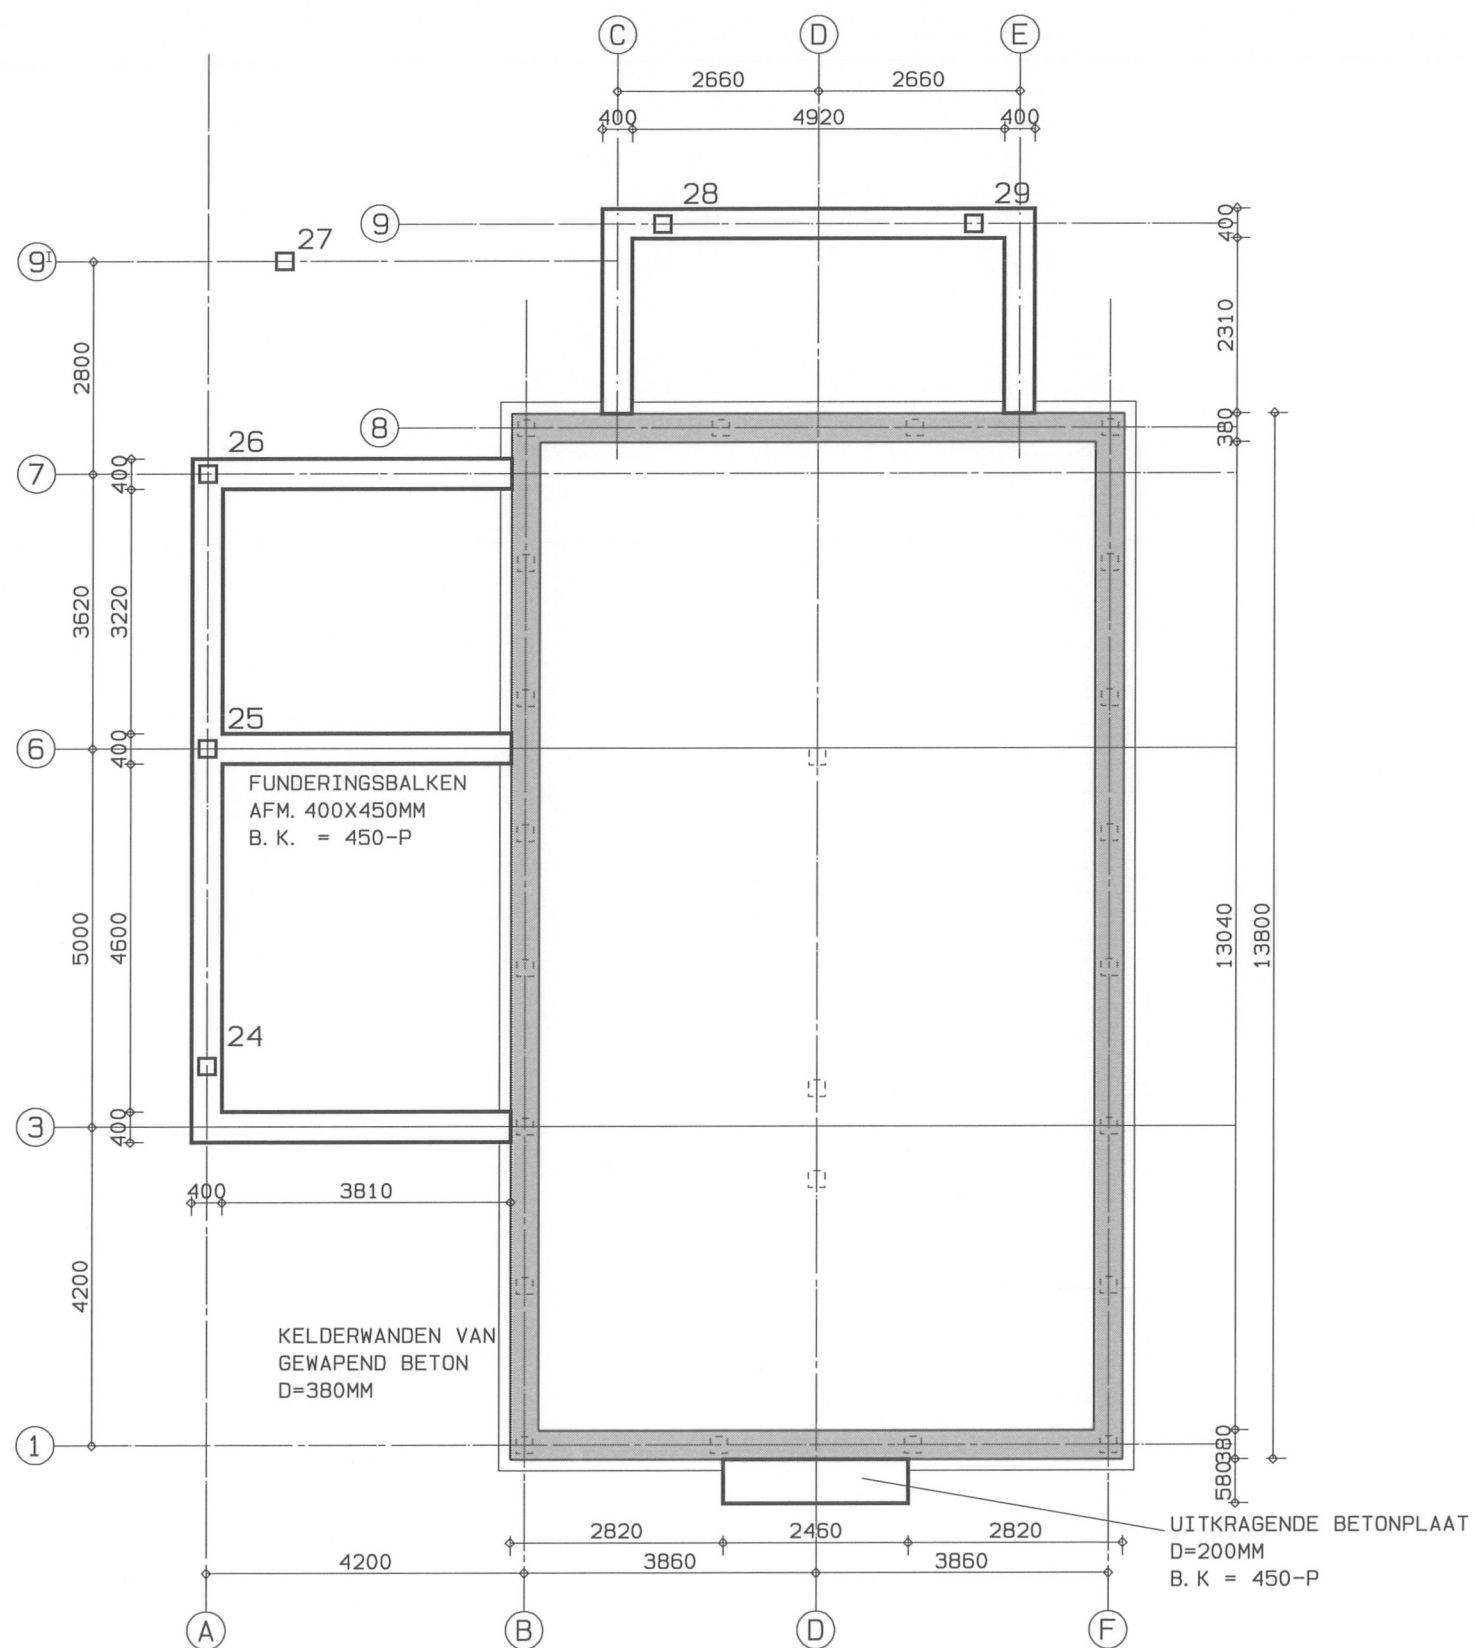

FUNDERING EN KELDERWAND - NIEUW - 1A100


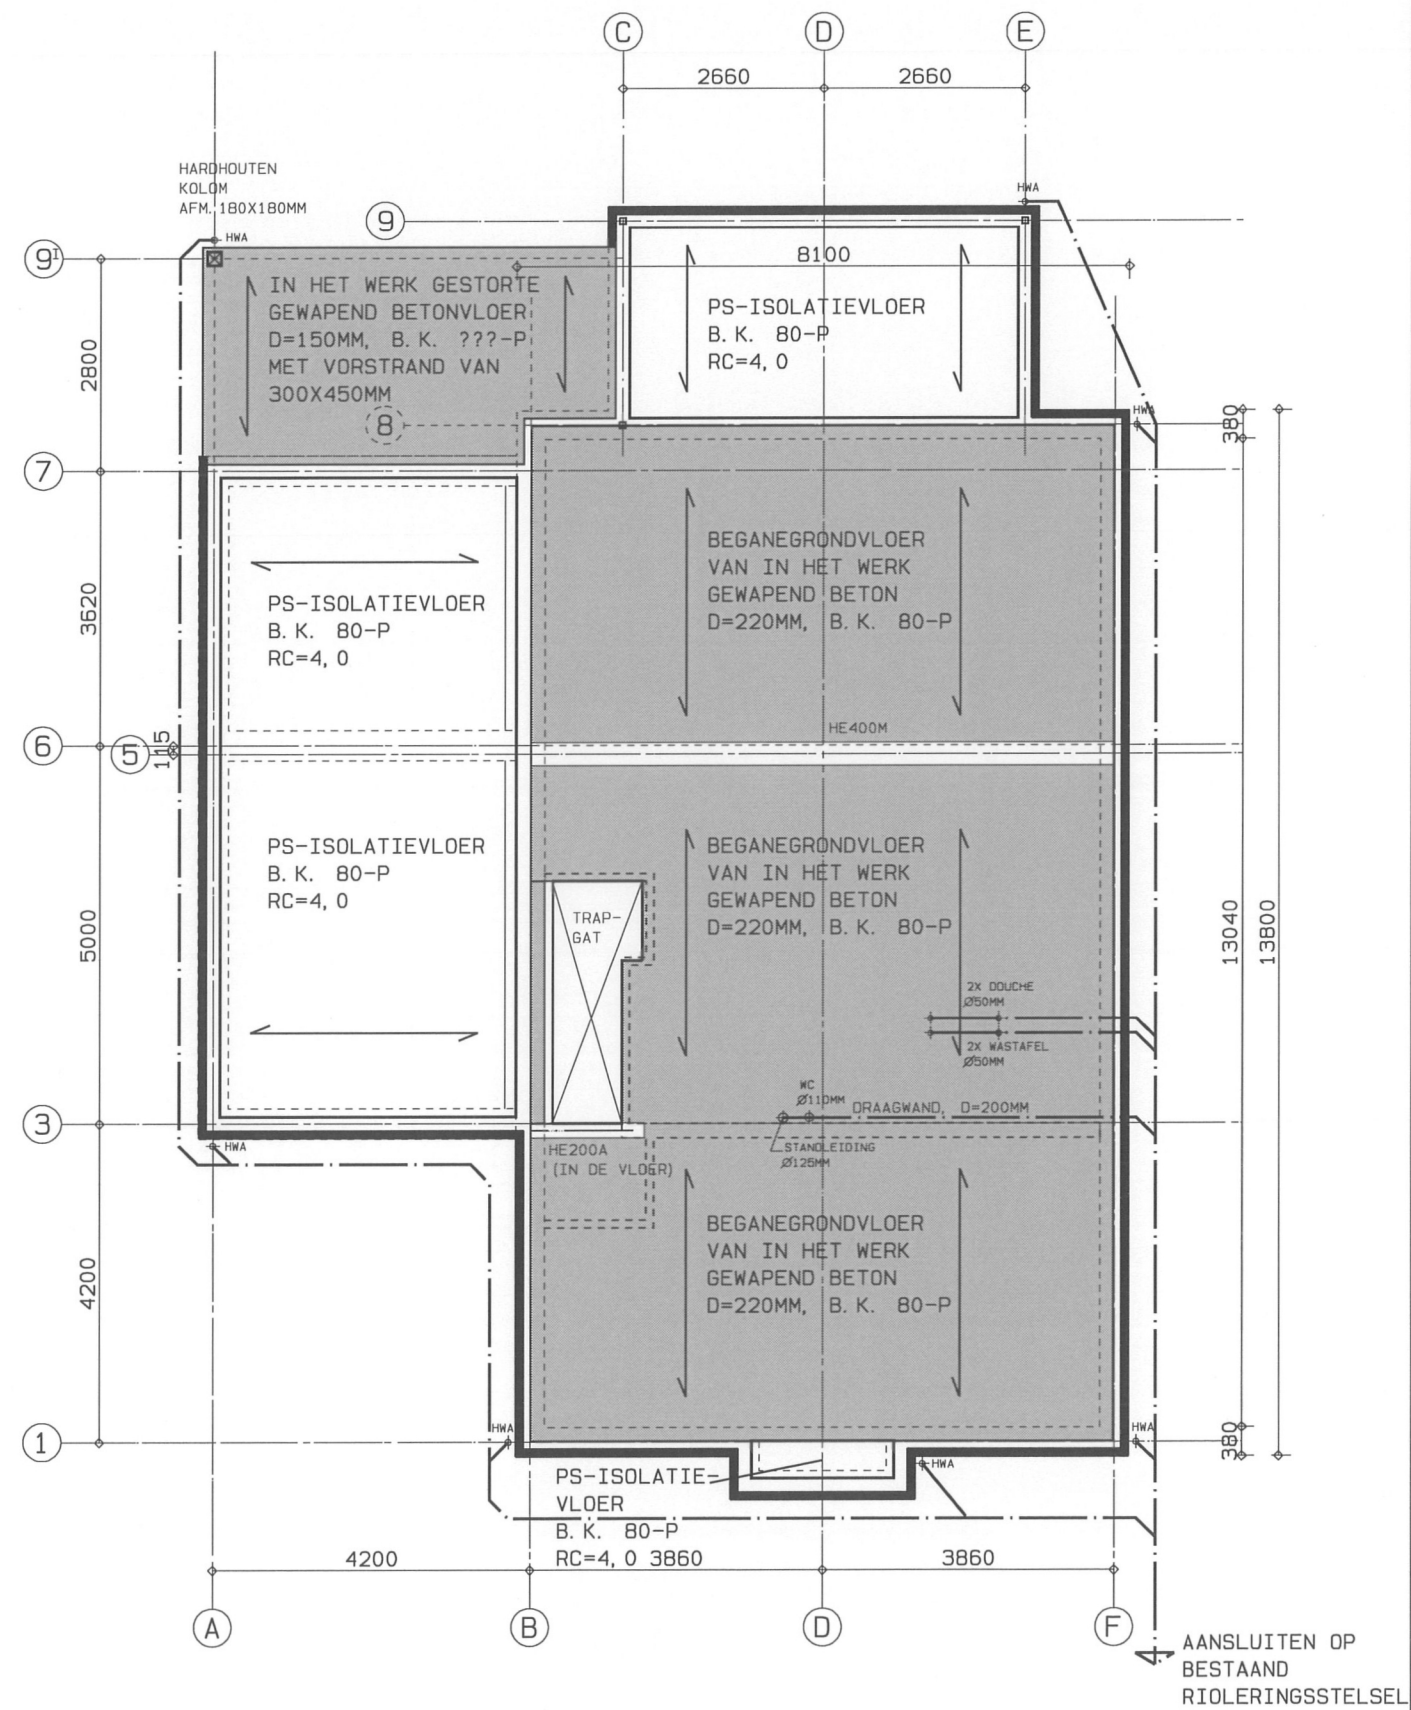


BEGANEGRONDVLOER - NIEUW - 1A100

blad :

5B

DATUM: 02-03-2017

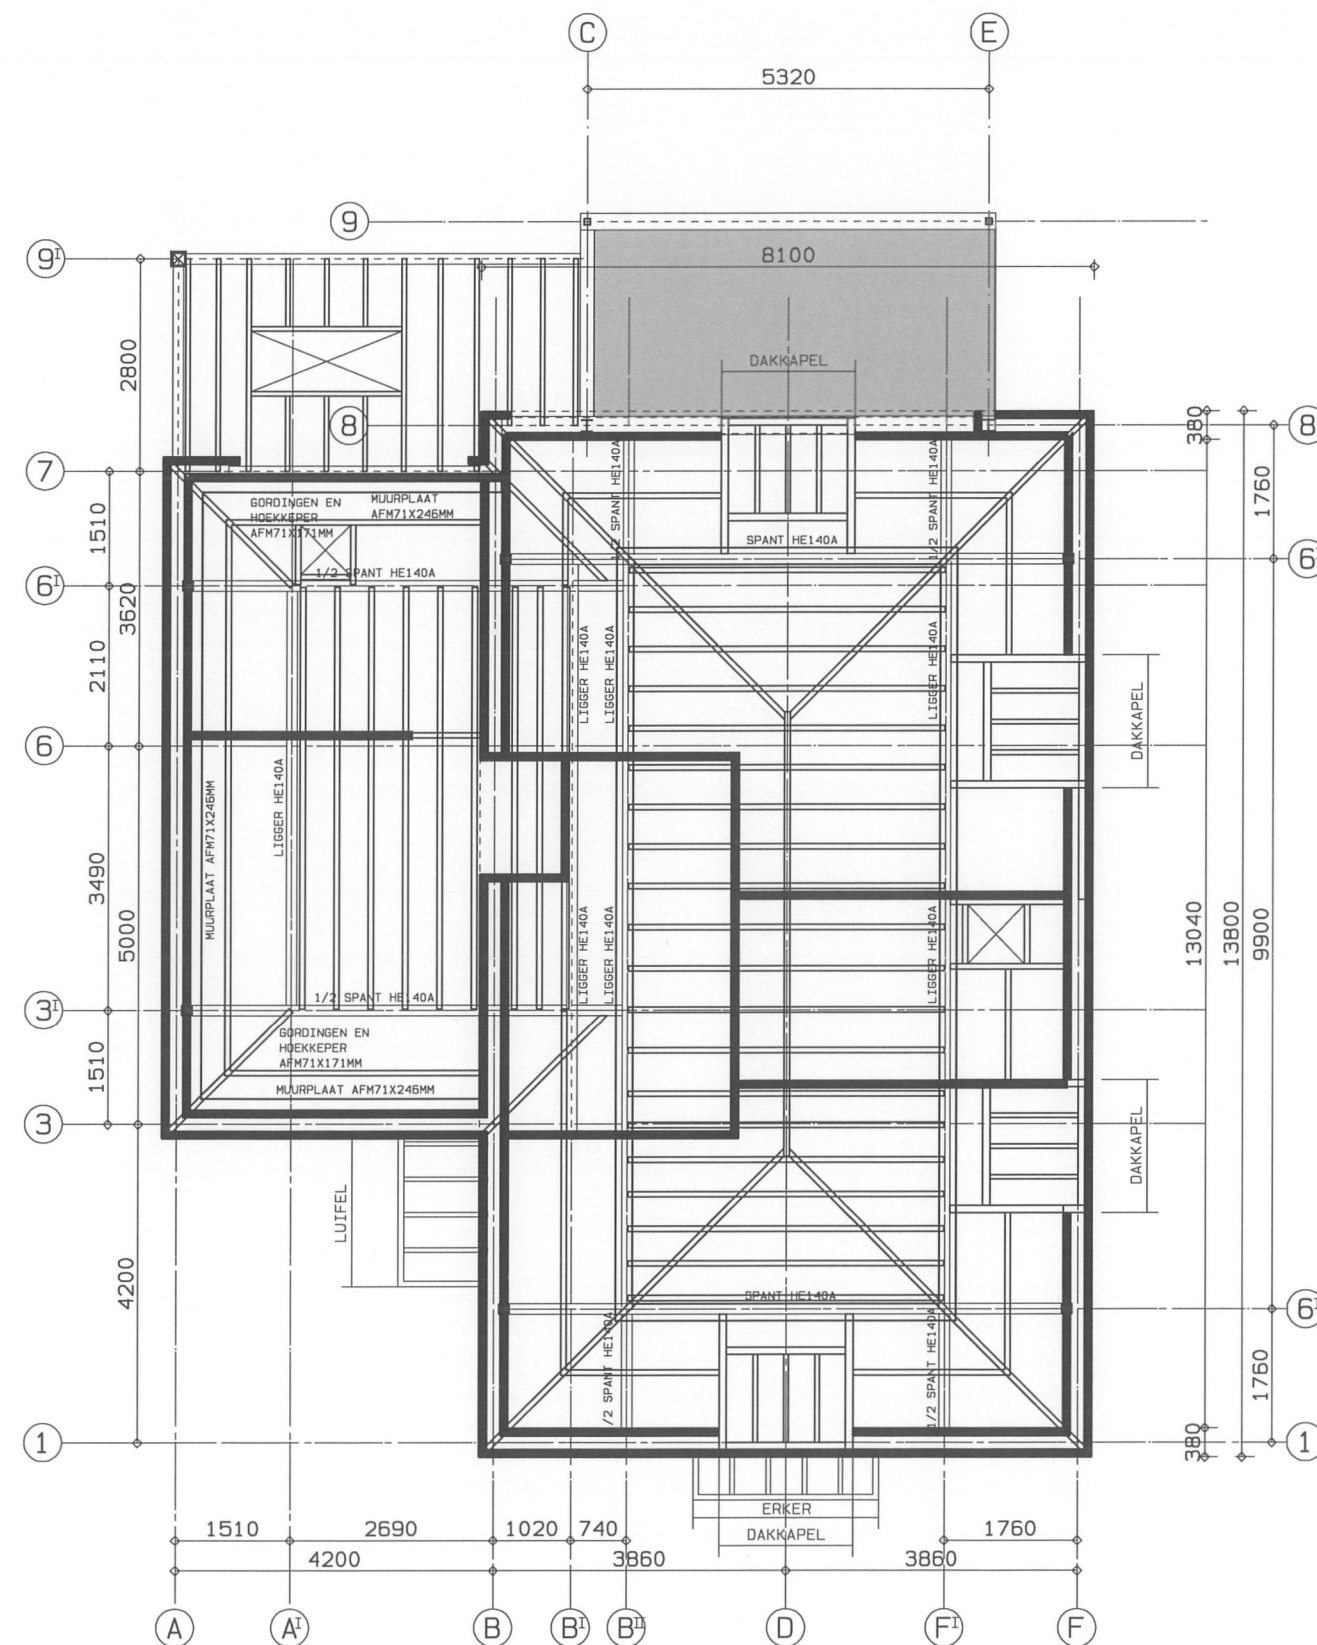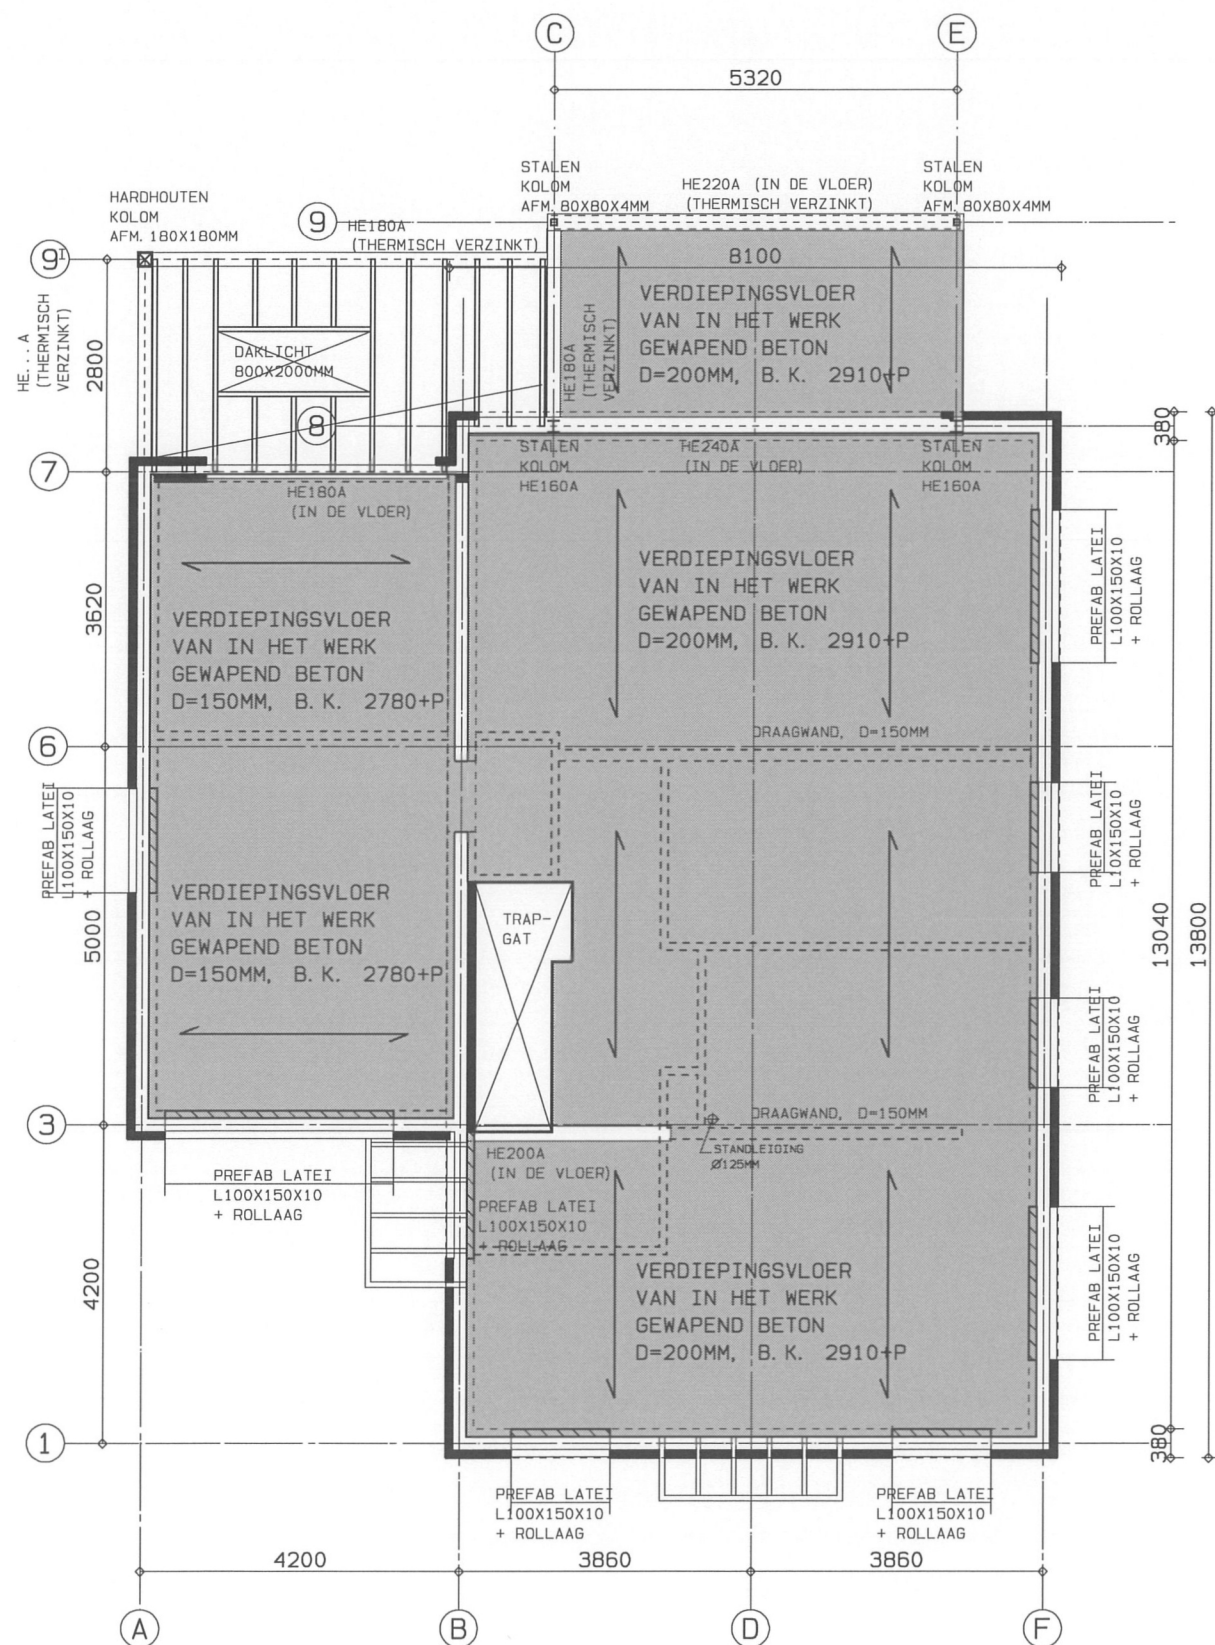

KAPPLAN - NIEUW - 1A100

DATUM: 02-03-2017

blad :
5C