


Dwarsprofiel rolpalen bestaand

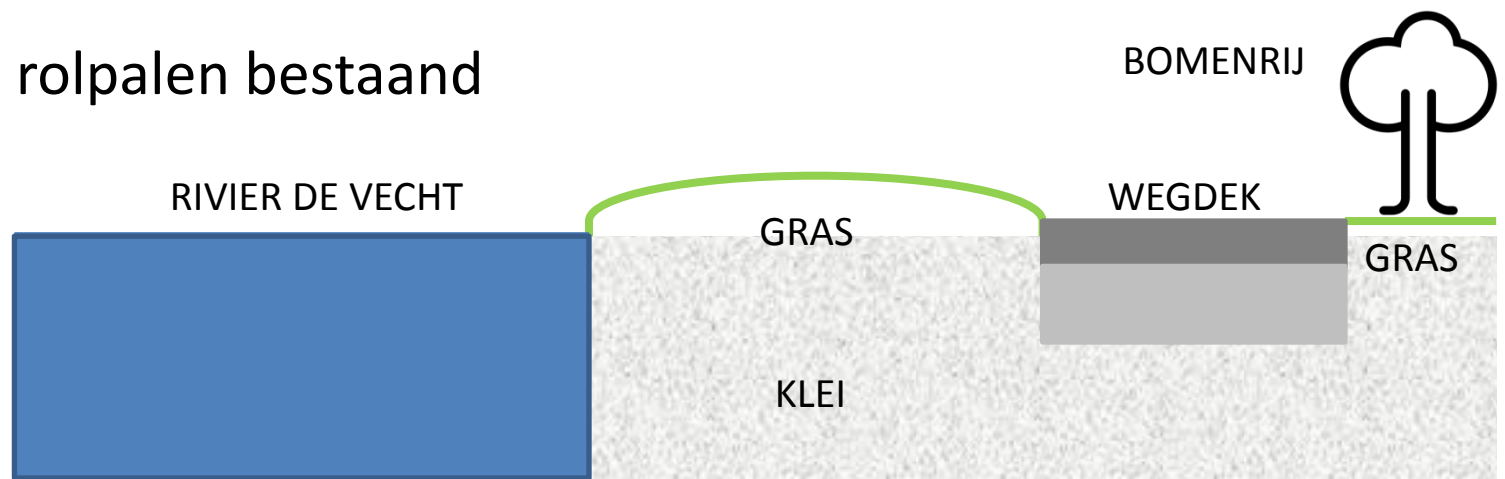

Dwarsprofiel rolpalen nieuw

Schaal 1:50

Project: A2 Vecht

Toelichting:

Er bevinden zich geen obstakels die moeten worden weggehaald voor de aanleg van de rolpalen.

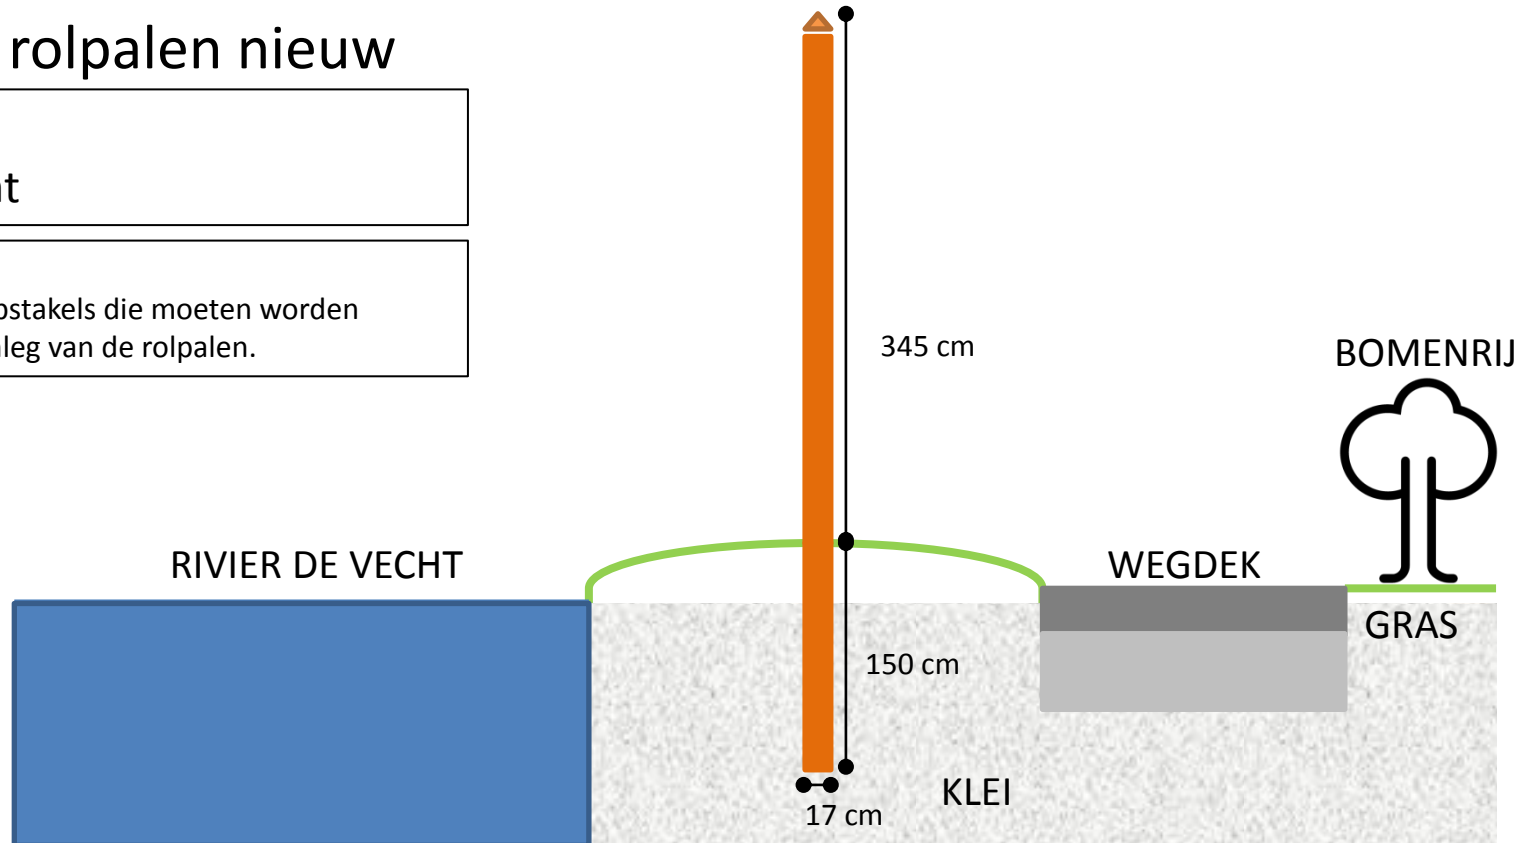


Foto rolpaal

