Bovenaanzicht Locatie bouwweg
Schaal 1:200

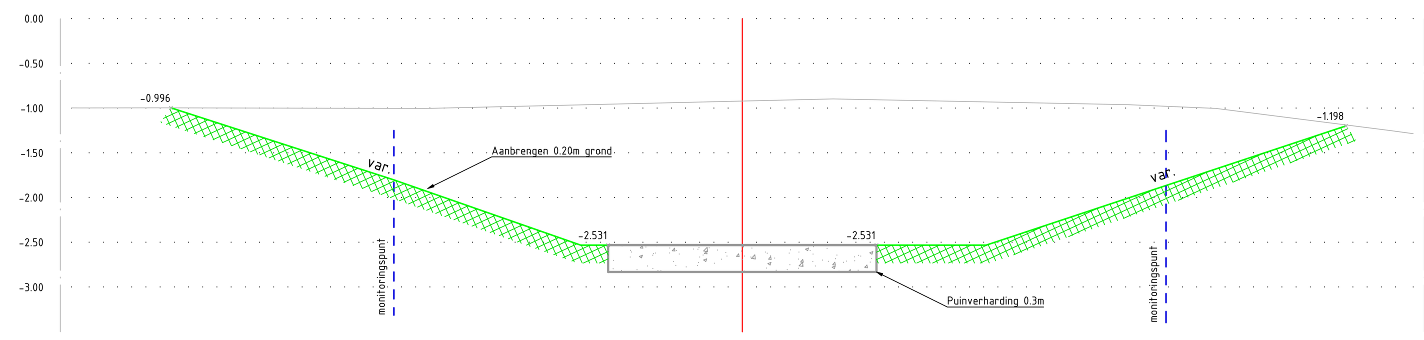

Dwarsprofiel DWP-1
Schaal 1:100

Bestaande Hoogte	-0.997	-0.996	-0.996	-0.997	-0.998	-0.999	-1.001	-1.002	-1.002	-0.990	-0.979	-0.967	-0.956	-0.944	-0.932	-0.920	-0.908	-0.897	-0.906	-0.915	-0.925	-0.935	-0.945	-0.955	-0.969	-0.990	-1.028	-1.092	-1.156		-1.219
Nieuwe Hoogte			-0.996	-1.121	-1.283	-1.445	-1.606	-1.768	-1.940	-2.114	-2.289	-2.463	-2.531	-2.531	-2.531	-2.531	-2.531	-2.531	-2.531	-2.531	-2.531	-2.440	-2.274	-2.109	-1.943	-1.777	-1.611	-1.446	-1.280	-1.198	
Afstand t.o.v as [m]		-14.000	-13.000	-12.000	-11.000	-10.000	-9.000	-8.000	-7.000	-6.000	-5.000	-4.000	-3.000	-2.000	-1.000	0.000	1.000	2.000	3.000	4.000	5.000	6.000	7.000	8.000	9.000	10.000	11.000	12.000	13.000		14.000

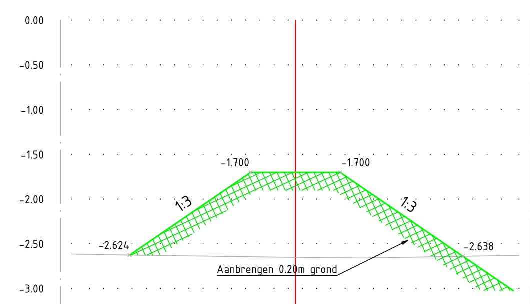

Dwarsprofiel DWP-2
Schaal 1:100

Bestaande Hoogte	-2.622		-2.629	-2.636	-2.643	-2.650	-2.654	-2.653	-2.645		-2.636
Nieuwe Hoogte		-2.588	-2.383	-2.042	-1.700	-1.700	-1.700	-2.042	-2.383	-2.588	
Afstand t.o.v as [m]	-4.000		-3.000	-2.000	-1.000	0.000	1.000	2.000	3.000		4.000

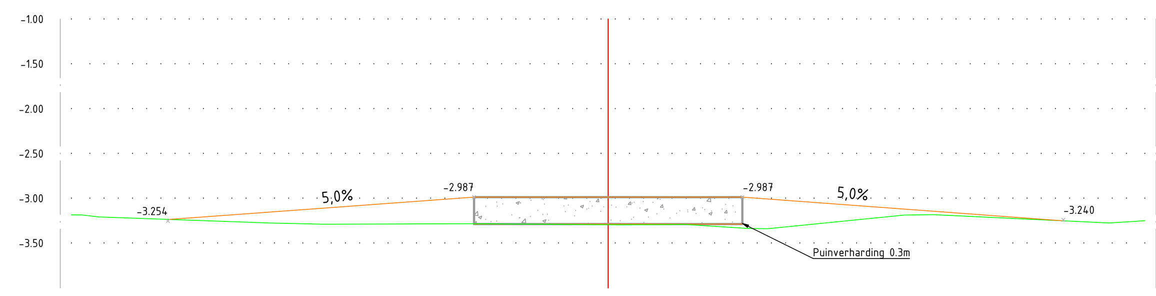

Dwarsprofiel DWP-3
Schaal 1:100

Bestaande Hoogte	-3.215	-3.233	-3.251	-3.268	-3.282	-3.289	-3.287	-3.286	-3.284	-3.288	-3.291	-3.295	-3.294	-3.301	-3.333	-3.318	-3.268	-3.218	-3.185	-3.200	-3.224	-3.247	-3.271	-3.250
Nieuwe Hoogte									-3.287	-3.288	-3.288	-3.287	-3.288	-3.288	-3.287									
Afstand t.o.v as [m]	-11.000	-10.000	-9.000	-8.000	-7.000	-6.000	-5.000	-4.000	-3.000	-2.000	-1.000	0.000	1.000	2.000	3.000	4.000	5.000	6.000	7.000	8.000	9.000	9.895	10.791	

Bovenaanzicht Locatie

Lengteprofiel Langsdoorsnede
Metrering 0.000 tot 81.602
Schaal 1:200

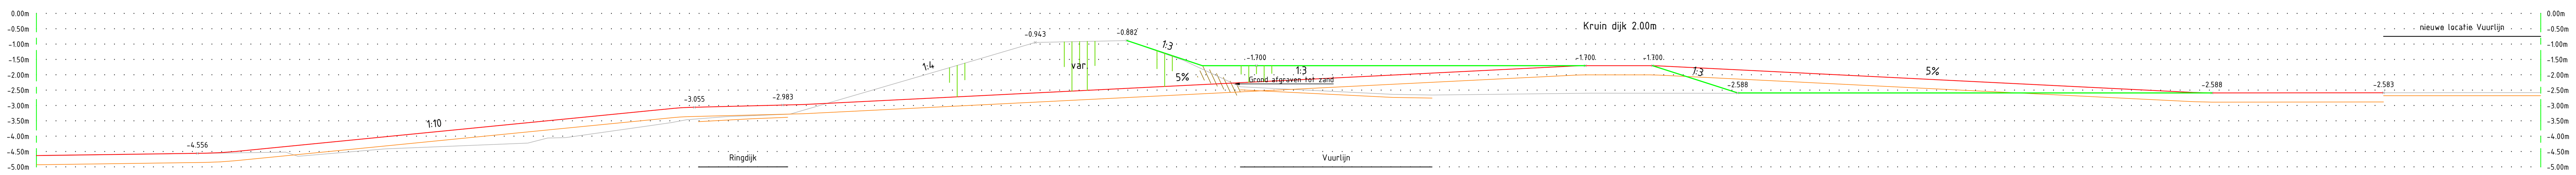

Metrering [m]	1.000	2.000	3.000	4.000	5.000	6.000	7.000	8.000	9.000	10.000	11.000	12.000	13.000	14.000	15.000	16.000	17.000	18.000	19.000	20.000
Bestaande hoogte t.o.v N.A.P	-4.622	-4.607	-4.593	-4.578	-4.563	-4.548	-4.534	-4.519	-4.612	-4.527	-4.442	-4.385	-4.345	-4.304	-4.264	-4.224	-4.050	-3.937	-3.796	-3.654
Nieuwe Hoogte t.o.v N.A.P	-4.615	-4.601	-4.587	-4.573	-4.560	-4.534	-4.446	-4.347	-4.249	-4.151	-4.052	-3.954	-3.855	-3.757	-3.658	-3.560	-3.462	-3.363	-3.265	-3.166

Metrering [m]	21.000	22.000	23.000	24.000	25.000	26.000	27.000	28.000	29.000	30.000	31.000	32.000	33.000	34.000	35.000	36.000	37.000	38.000	39.000	40.000
Bestaande hoogte t.o.v N.A.P	-3.497	-3.398	-3.341	-3.301	-3.150	-2.859	-2.567	-2.276	-1.984	-1.693	-1.398	-1.104	-0.934	-0.914	-0.894	-1.045	-1.395	-1.817	-2.281	-2.426
Nieuwe Hoogte t.o.v N.A.P	-3.071	-3.041	-3.016	-2.991	-2.966	-2.916	-2.866	-2.816	-2.766	-2.716	-2.666	-2.616	-2.566	-2.516	-2.466	-2.416	-2.366	-2.316	-2.266	-2.216

Metrering [m]	41.000	42.000	43.000	44.000	45.000	46.000	47.000	48.000	49.000	50.000	51.000	52.000	53.000	54.000	55.000	56.000	57.000	58.000	59.000	60.000
Bestaande hoogte t.o.v N.A.P	-2.476	-2.526	-2.575	-2.625	-2.648	-2.651	-2.639	-2.628	-2.616	-2.604	-2.597	-2.597	-2.598	-2.599	-2.599	-2.599	-2.598	-2.597	-2.597	-2.596
Nieuwe Hoogte t.o.v N.A.P	-2.166	-2.116	-2.066	-2.016	-1.966	-1.916	-1.866	-1.816	-1.766	-1.716	-1.700	-1.700	-1.714	-1.764	-1.814	-1.863	-1.913	-1.963	-2.012	-2.062

Metrering [m]	61.000	62.000	63.000	64.000	65.000	66.000	67.000	68.000	69.000	70.000	71.000	72.000	73.000	74.000	75.000	76.000	77.000	78.000	79.000	80.000	81.000
Bestaande hoogte t.o.v N.A.P	-2.595	-2.595	-2.594	-2.594	-2.593	-2.592	-2.592	-2.591	-2.590	-2.589	-2.588	-2.587	-2.587	-2.586	-2.585	-2.584	-2.583	-2.582	-2.581	-2.580	-2.579
Nieuwe Hoogte t.o.v N.A.P	-2.112	-2.162	-2.211	-2.261	-2.311	-2.360	-2.410	-2.460	-2.510	-2.559	-2.588	-2.587	-2.586	-2.585	-2.585	-2.584					

Legenda:

- M8 — Monitoringspunt, Feno marker
- W1 — Waterspanningsmeter half in talud
- Aanbrengen verharding
- Te verwijderen bomen

NR	DATUM	WIJZIGING	GET.	AKK.
03	22-02-'17	Definitief	JvO	MDVR
02	21-02-'17	2e uitgave	JvO	MDVR
01	13-02-'17	1e uitgave	JvO	MDVR

OPDRACHTGEVER
VORM Ontwikkeling B.V

PROJECTOMSCHRIJVING
Woningbouwontwikkeling "De Rietkraag"

TEKENINGOMSCHRIJVING
Bovenaanzicht Tijdelijke ontsluiting
t.b.v. Aanbrengen voorbelasting

STATUS
DEFINITIEF

TEKENAAR
J. van Os

SCHAAL
1:100

PROJECTLEIDER
M. de Vries

FORMAAT
594x841

BLAD IN BLADEN
1-1

TEKENINGNUMMER
150018-DET-TEK-402-DO

WIJZ. NR
03

Gebr. Reimert b.v.
Bolderweg 14
1332 AT Almere
TEL. (036) 5320143
FAX (036) 5323796
www.reimert-almere.nl
Reimert
Bouw en Infrastructuur