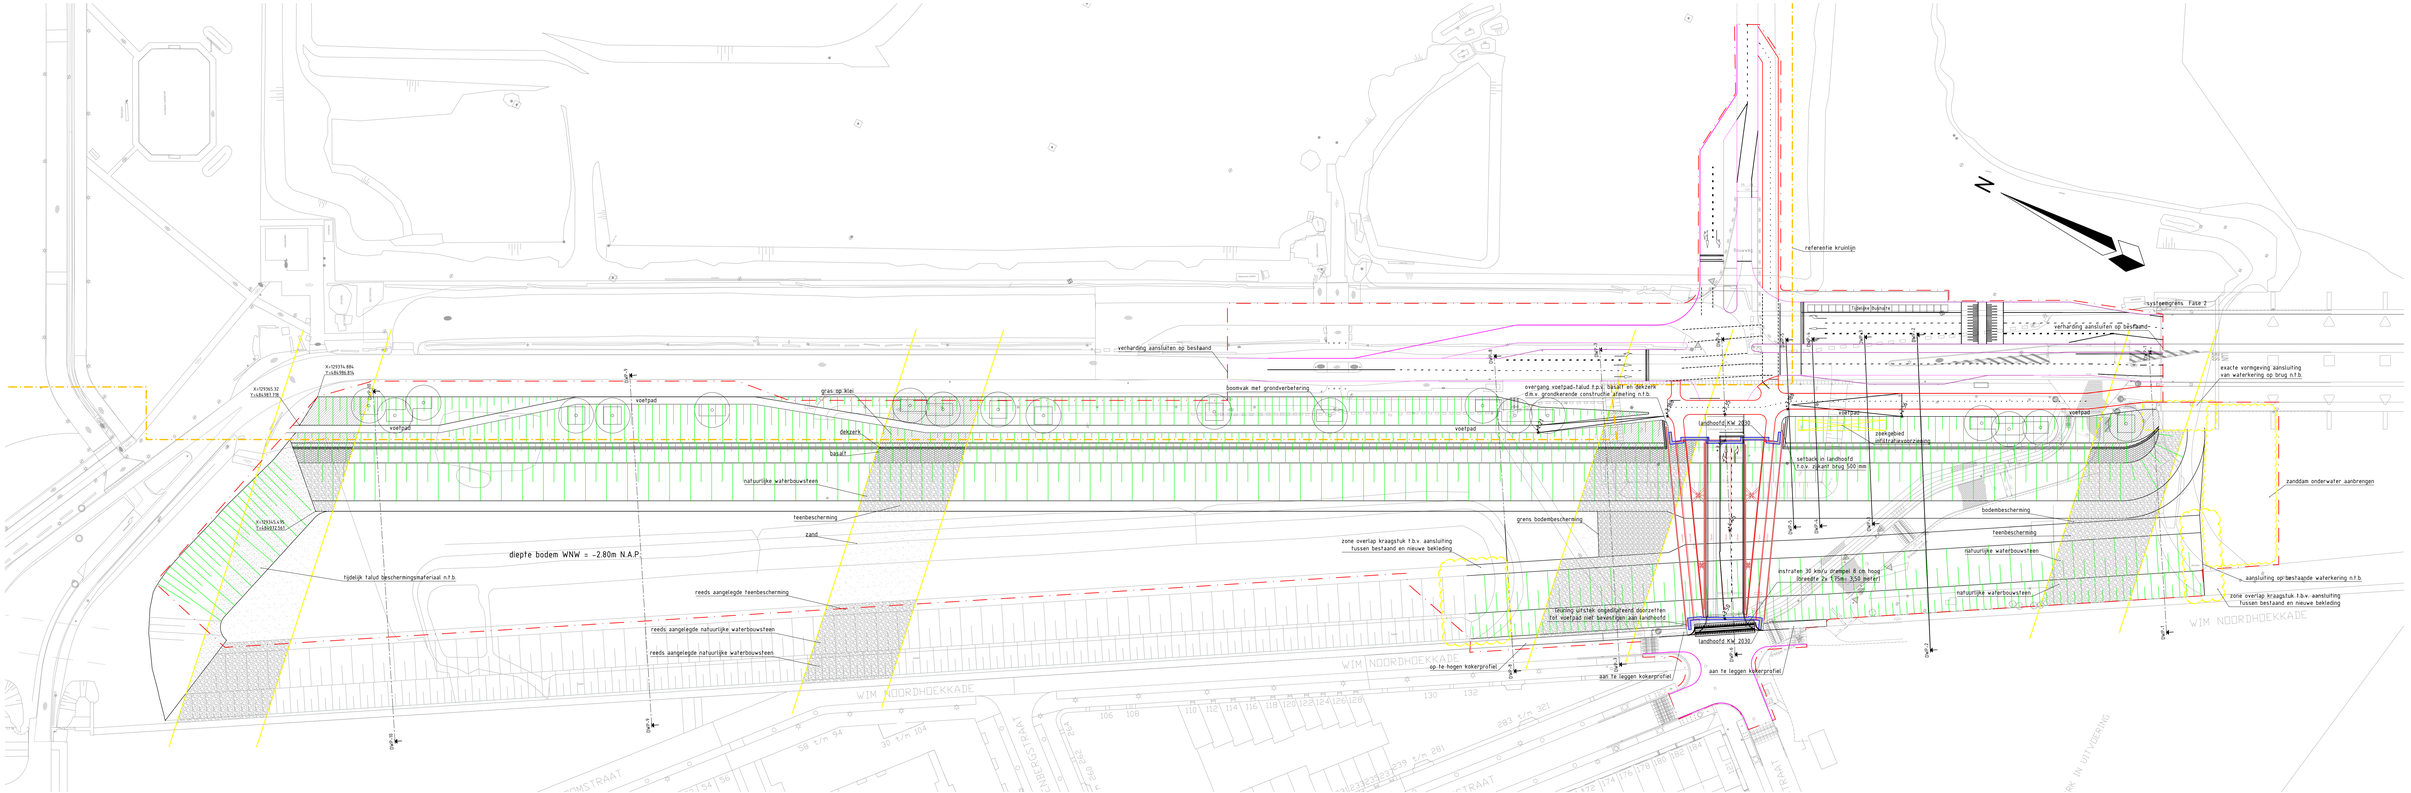

Beschrijving:	Verwijzing naar onderheid kokerprofiel verwijderd. Verwijzing zanddam aangepast, ruimtebeslag toegevoegd en projectgrens gewijzigd.			
Opsteller: P.J. Vlugt	Goedgekeurd en vrijgegeven: F. Pantano	Paraaf:	Datum: 16-02-2017	Wijziging: A

Ingenieursbureau

Wesperstraat 430
Postbus 10417
1001 AK Amsterdam
Telefoon: 020 2511111

Opdrachtgever:	Gemeente Amsterdam			
Project:	Brug, waterkering en watergang Wim Noordhoek kade			
Onderdeel:	Watergang fase 2 langs Wim Noordhoek kade			
Status: DEFINITIEF	Fase: Referentie Ontwerp	Behoort bij:	Schaal: 1500	
Opsteller: P.J. Vlugt	Goedgekeurd en vrijgegeven:	Paraaf:	Datum: 28-11-2016	Formaat: A17
Projectnummer: 26622	Tekeningnummer: 26622-RO-01	Bladnummer: 1	Aantal bladen: 2	Wijziging: A
Auteursrechten voorbehouden		Documentnr:	Plotdatum: 16-02-2017	
Bestandsnaam: 26622-RO-01				