


Legenda

Geometrie	Omschrijving	Status	Armering	Omschrijving	Status
	Houten beschoeiing	Nieuw		Asfalt freesvak	Nieuw
	Taludcartering lang	Nieuw		Ruiggras	Nieuw
	Opstalblok 100x200 mm	Nieuw		Lichtmast	Nieuw
	Rotondblok 500x200 mm	Nieuw		Trottoirkolk	Nieuw
	Trottoirblok 180x200 mm	Nieuw		Asfalt	Nieuw
	PWS trottoirblok 110/220 mm	Nieuw		Basaltfenvorharding	Nieuw
	Voorkantband	Nieuw		BSS keiformaat halfsteensverband	Nieuw
	Kantverharding	Nieuw		Fundering	Nieuw
	Materialaalgrens verharding	Nieuw		Markering driehoek 50/50	Nieuw
	Driehoek 0.30-0.30	Nieuw		Markering pijl rechtsaf 5.0	Nieuw
	Driehoek 0.50-0.50	Nieuw		Verkeersbord RBB12R	Nieuw
	Kanalisatiestreep 0.50 (0.10)	Nieuw		Verkeersbord RBB D02LBB22	Nieuw
	Streep 1-1 (0.10)	Nieuw		Verkeersbord RBB D02R	Nieuw
	Langsstreep 1-3 (0.30)	Nieuw		Verkeersbord RBB D02RBB22	Nieuw
	Langsstreep 0.30-2.70 (0.10)	Nieuw		Verkeersbord RBB G12A	Nieuw
	Streep 3-1 (0.10)	Nieuw		Verkeersbord RBB 08563	Nieuw
	Langsstreep doorgetrokken (0.10)	Nieuw			
	Duker beton	Nieuw			

Overzicht schaal 1:10000

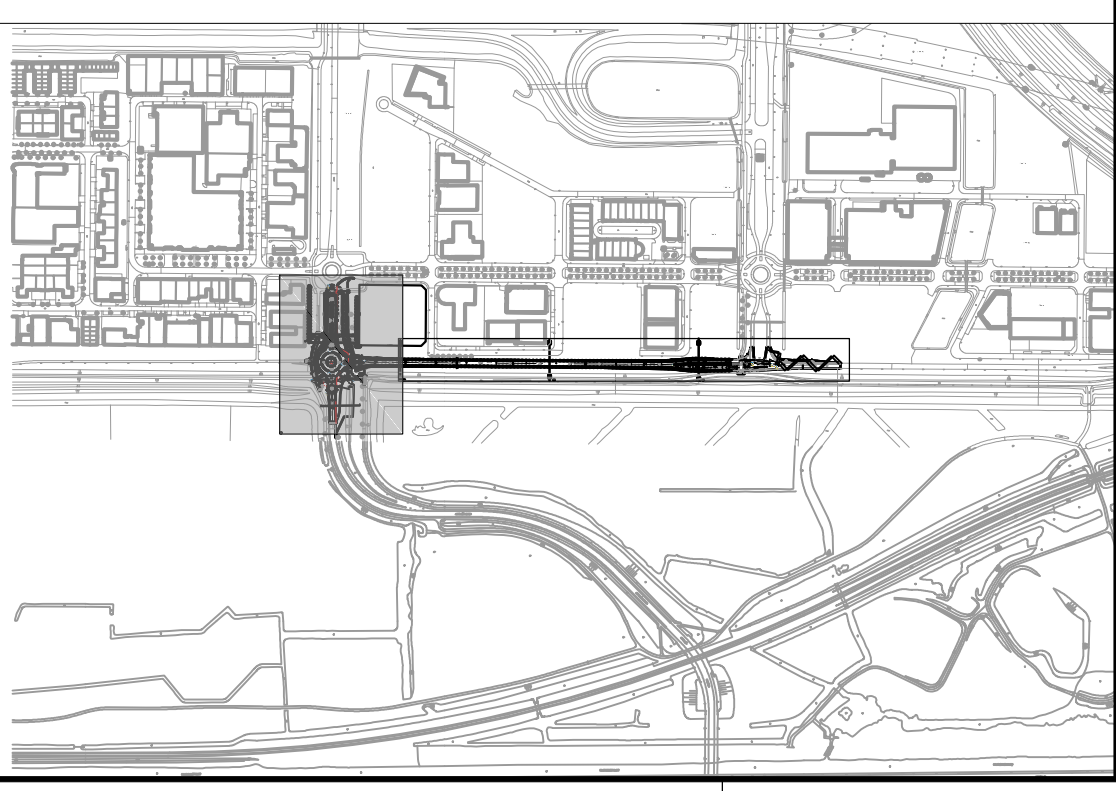

Zekeringstraat 43 g
1016 BV Amsterdam
Telefoon 020 695 92 22
www.tauf.nl

Opdrachtgever
Gemeente Amsterdam
Project
Verlengde Theemsweg
Onderwerp
Besteksteking
Aan te brengen situatie

Documentnummer	Blad	1 van 2	Documenttype
Datum Gepl. Gef.	20-02-17 PST	Schaal	1:200
Projectnummer	Tekeningnummer	Status	Formaat
1242036	100	CONCEPT A	A0
Wfz	Aard der wijziging	Datum	Gef.
A	Diverse wijzigingen	23-02-17	ESP
B			KBJ
C			
D			