



DWARSPROFIEL 1

Schaal 1:100

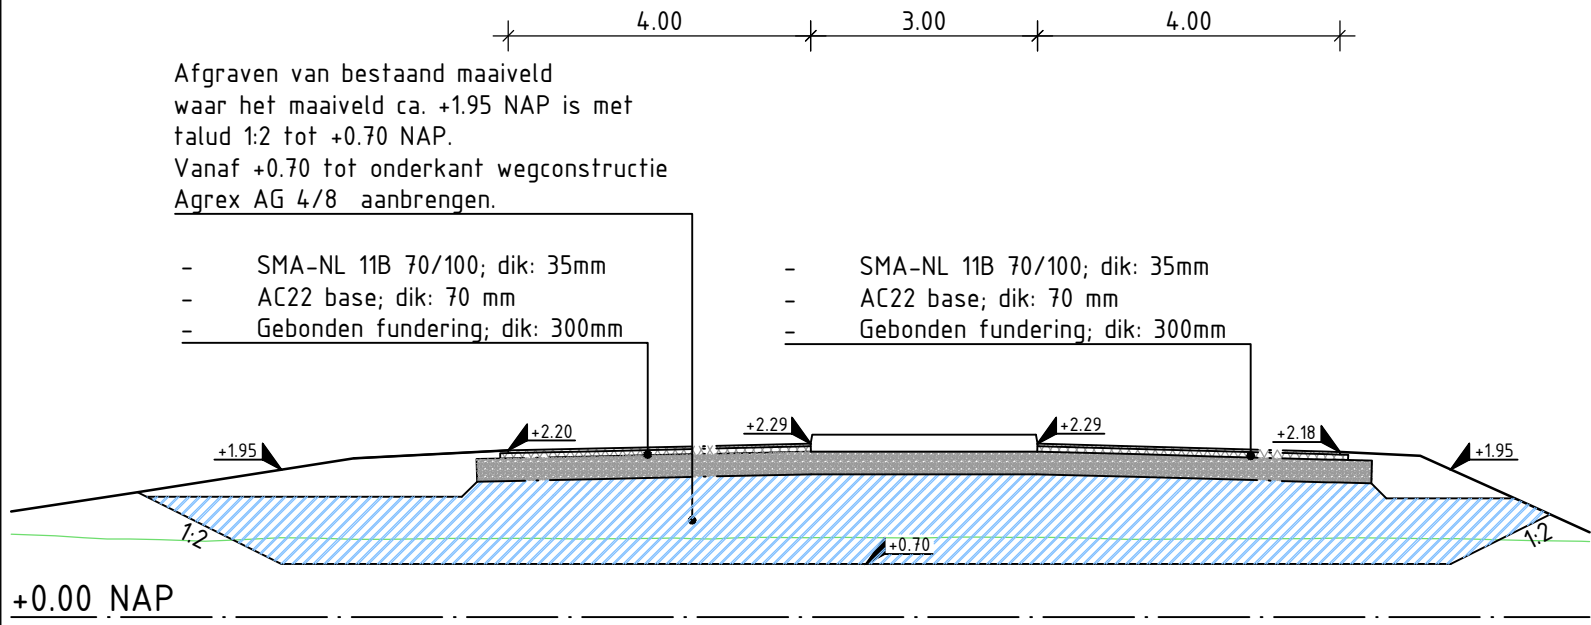


DWARSPROFIEL 2

Schaal 1:100

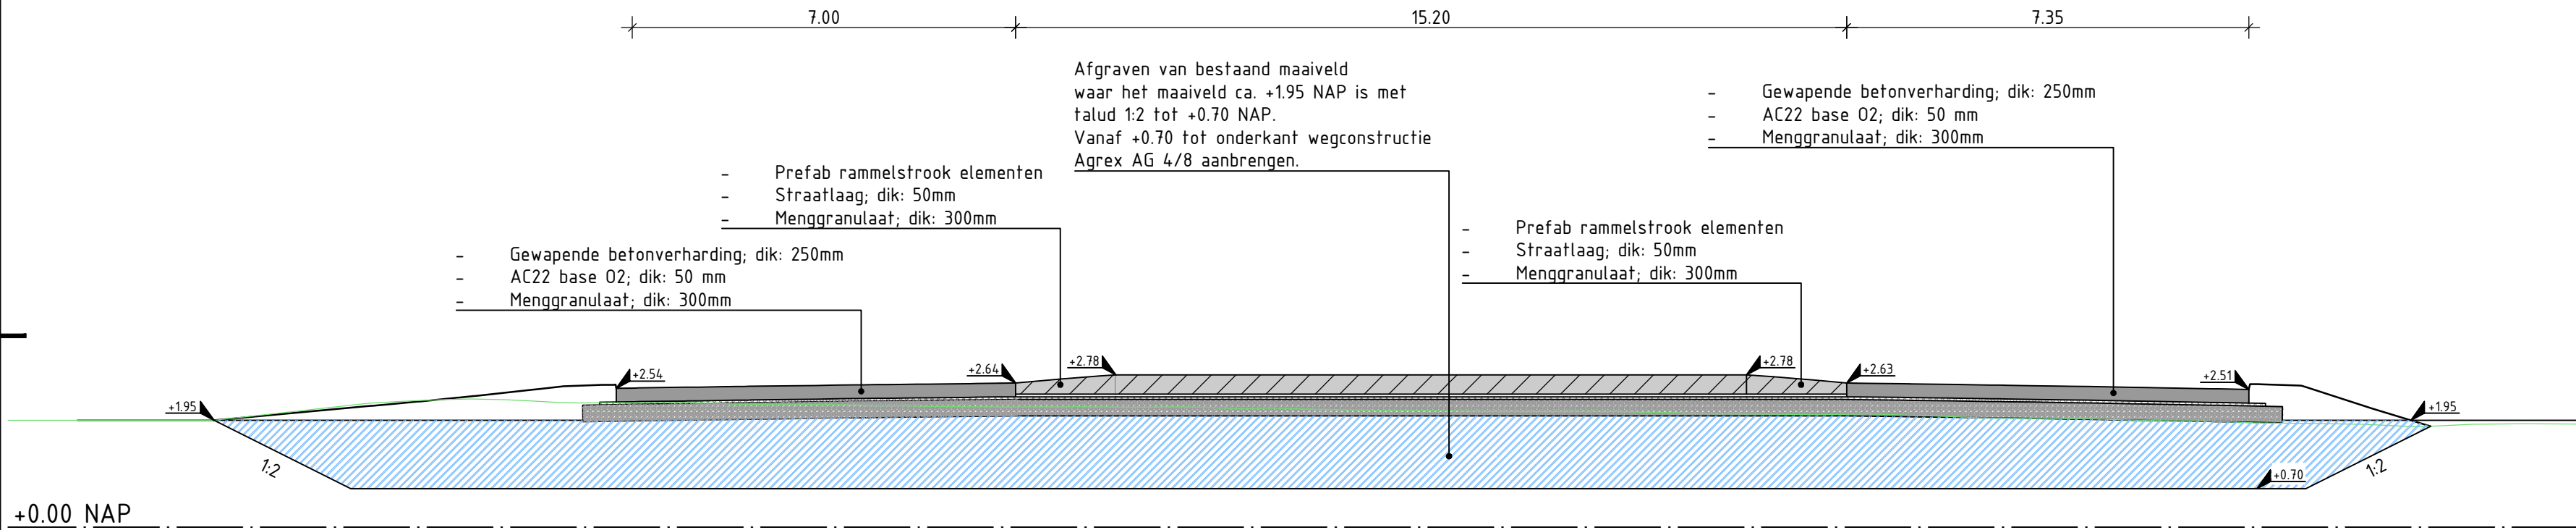


DWARSPROFIEL 3

Schaal 1:100

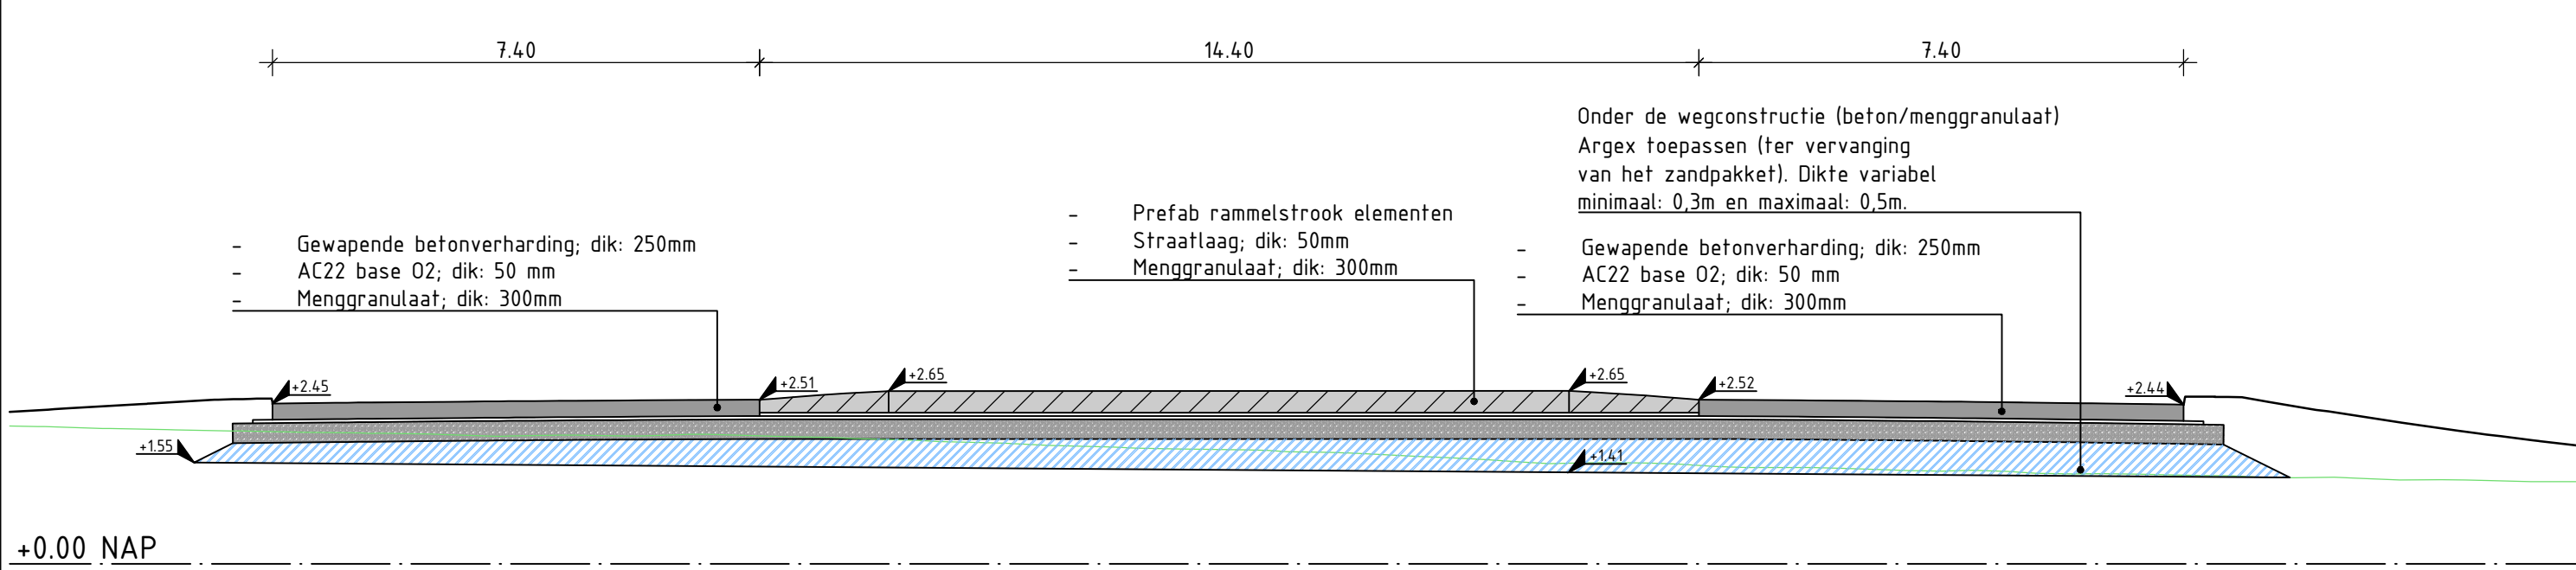


DWARSPROFIEL 4

Schaal 1:100

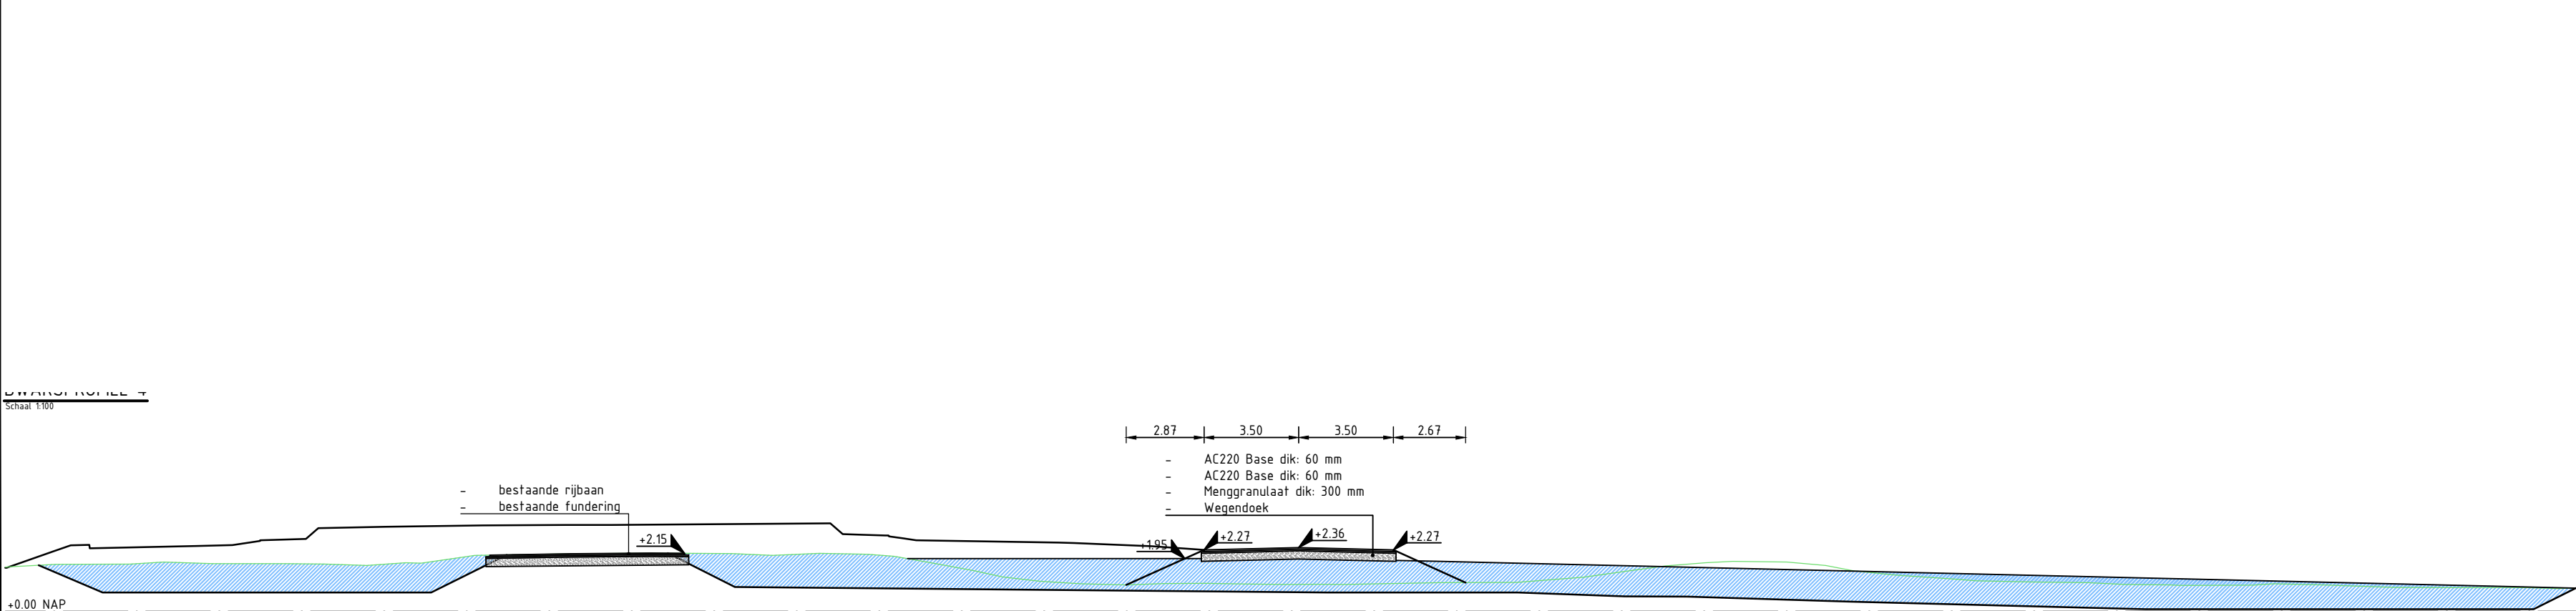

DWARSPROFIEL 5

Schaal 1:100

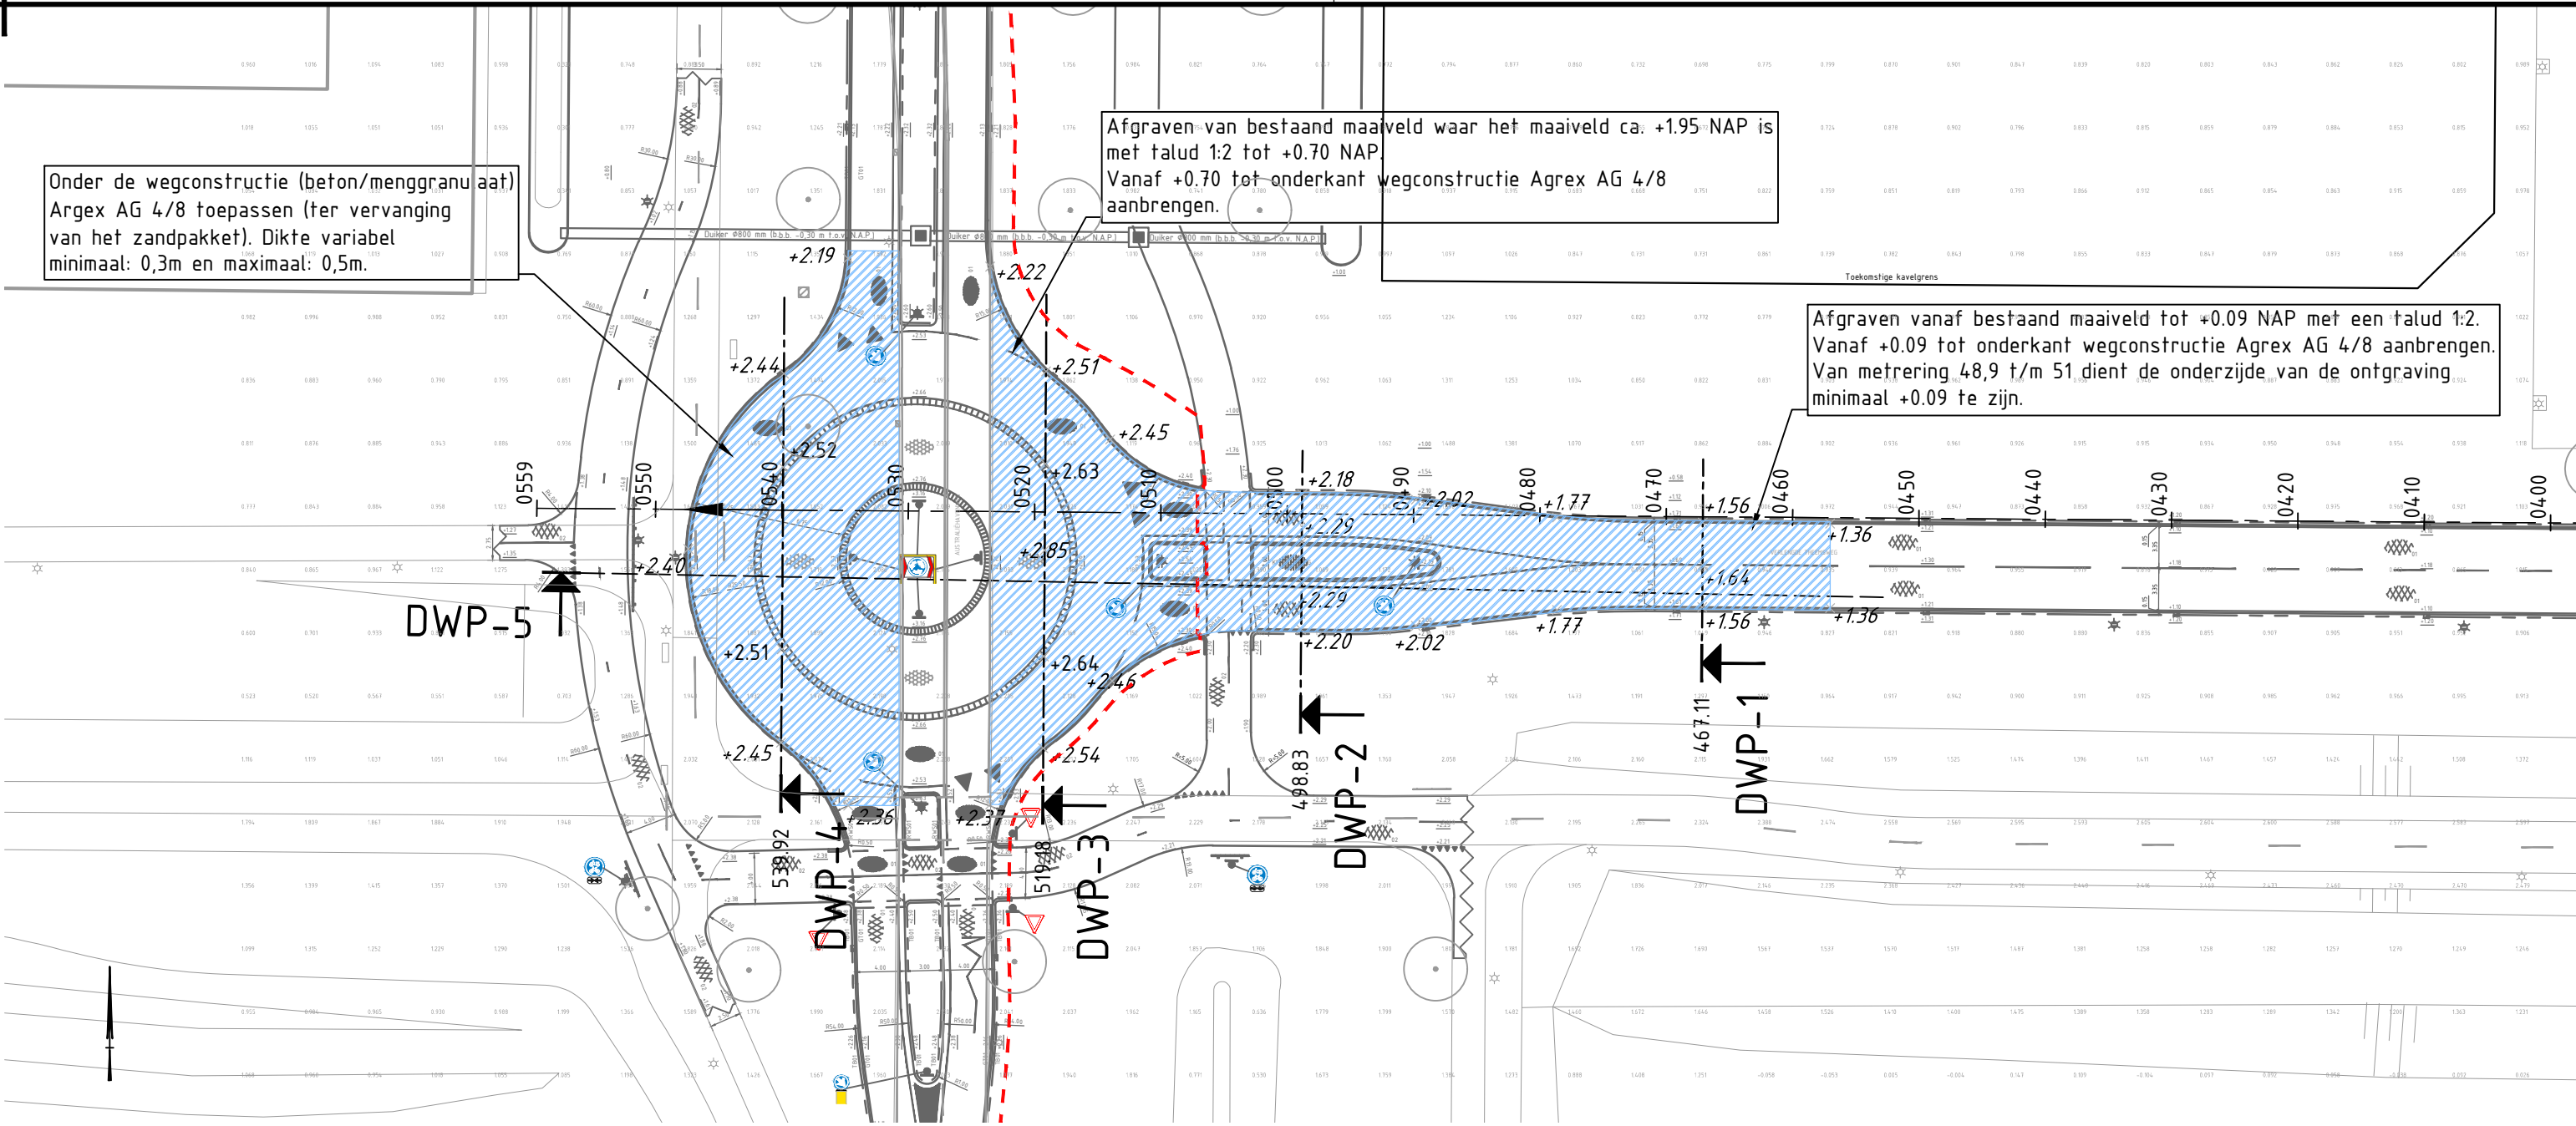

SITUATIE

Schaal 1:500

LEGENDA

Argex aanbrengen

+2.46 Hoogte bovenkantverharding t.o.v. NAP

OPMERKINGEN  
- Maten in meters. Hoogtematen in meters t.o.v. NAP, tenzij anders aangegeven.

	<b>Tauf</b>			Postbus 722 9400 AS Assen Telefoon (0592) 39 13 00 www.tauf.nl		
	Opdrachtgever Gemeente Amsterdam					
	Project Verlengde Theemsweg					
	Onderdeel Bestektekening Situering fundering van Argex					
	Documentnummer		Blad 1 van 1	Documenttype		
	Datum Getek. Gec.		20-02-17 PDI KBJ	Schaal 1: 500		
	Projectnummer		Tekeningnummer	Status	Formaat	
	1242036		107	DEFINITIEF	A1	
	Wijz.	Aard der wijziging			Datum	Get. Gec.
	A B C D					