

DWARSPROFIEL: DWP-2-DWP-2'

t.o.v. as: ALM-NW-RB-Tijdelijke omleiding-1
bij metkering 58.91
schaal 1:200

Ontwerp	Hoogte	13.00
	Afstand	-1.00
	Breedte	9.01
Bestaand	Hoogte	13.00
	Afstand	-1.00
	Hoogteverschil	0.00

DWARSPROFIEL: DWP-3-DWP-3'

t.o.v. as: ALM-NW-RB-Tijdelijke omleiding-1
bij metkering 116.29
schaal 1:200

Ontwerp	Hoogte	13.00
	Afstand	-1.00
	Breedte	19.770
Bestaand	Hoogte	13.00
	Afstand	-1.00
	Hoogteverschil	0.00

DWARSPROFIEL: DWP-4-DWP-4'

t.o.v. as: ALM-NW-RB-Tijdelijke omleiding-1
bij metkering 150
schaal 1:200


Ontwerp	Hoogte	13.00
	Afstand	-1.00
	Breedte	31.660
Bestaand	Hoogte	13.00
	Afstand	-1.00
	Hoogteverschil	0.00

DWARSPROFIEL: DWP-5-DWP-5'

t.o.v. as: ALM-NW-RB-Tijdelijke omleiding-1
bij metkering 200
schaal 1:200

Ontwerp	Hoogte	13.00
	Afstand	-1.00
	Breedte	49.733
Bestaand	Hoogte	13.00
	Afstand	-1.00
	Hoogteverschil	0.00

Overzicht schaal 1:5000

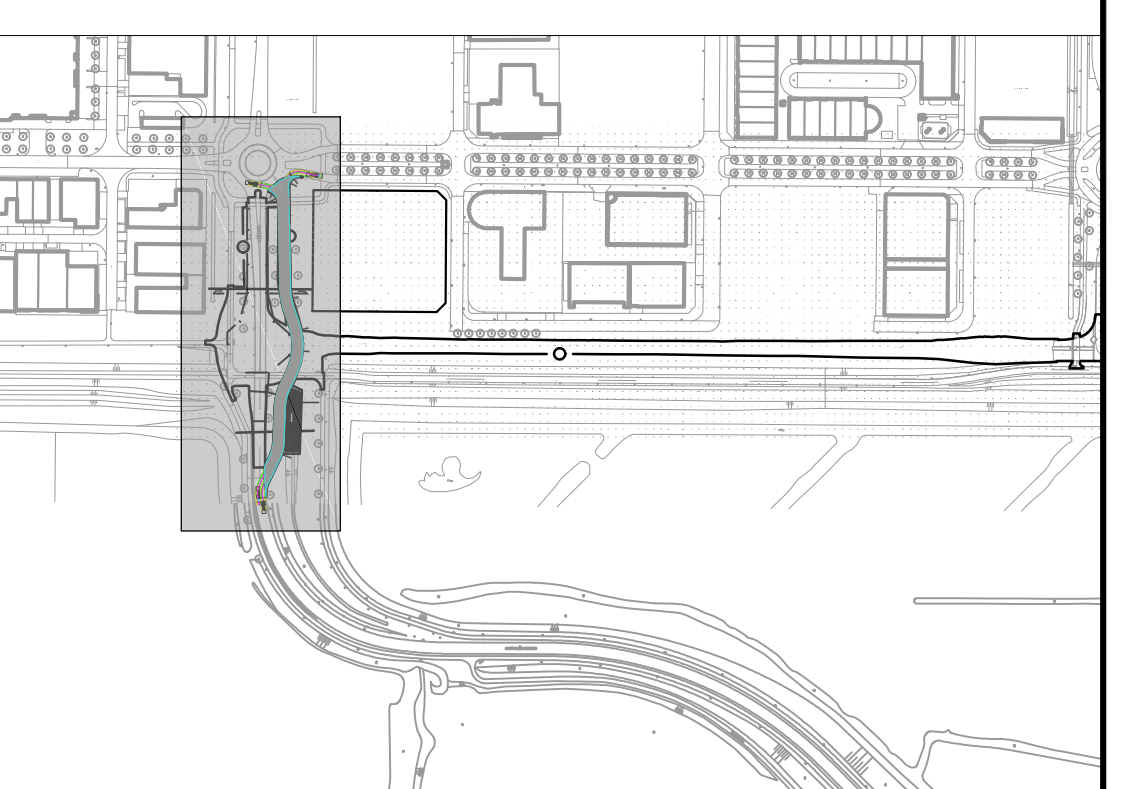

Tauf

Gemeente Amsterdam
Verlengde Theemsweg
Bestektekoning
Tijdelijke bouw fase 1

Documentnummer
Datum
Sch.
Projectnummer
Tekeningsnummer
Status
Formaat

Zeeburgstraat 43 g
1054 BX Amsterdam
Telefoon 020 686 92 22
www.tauf.nl