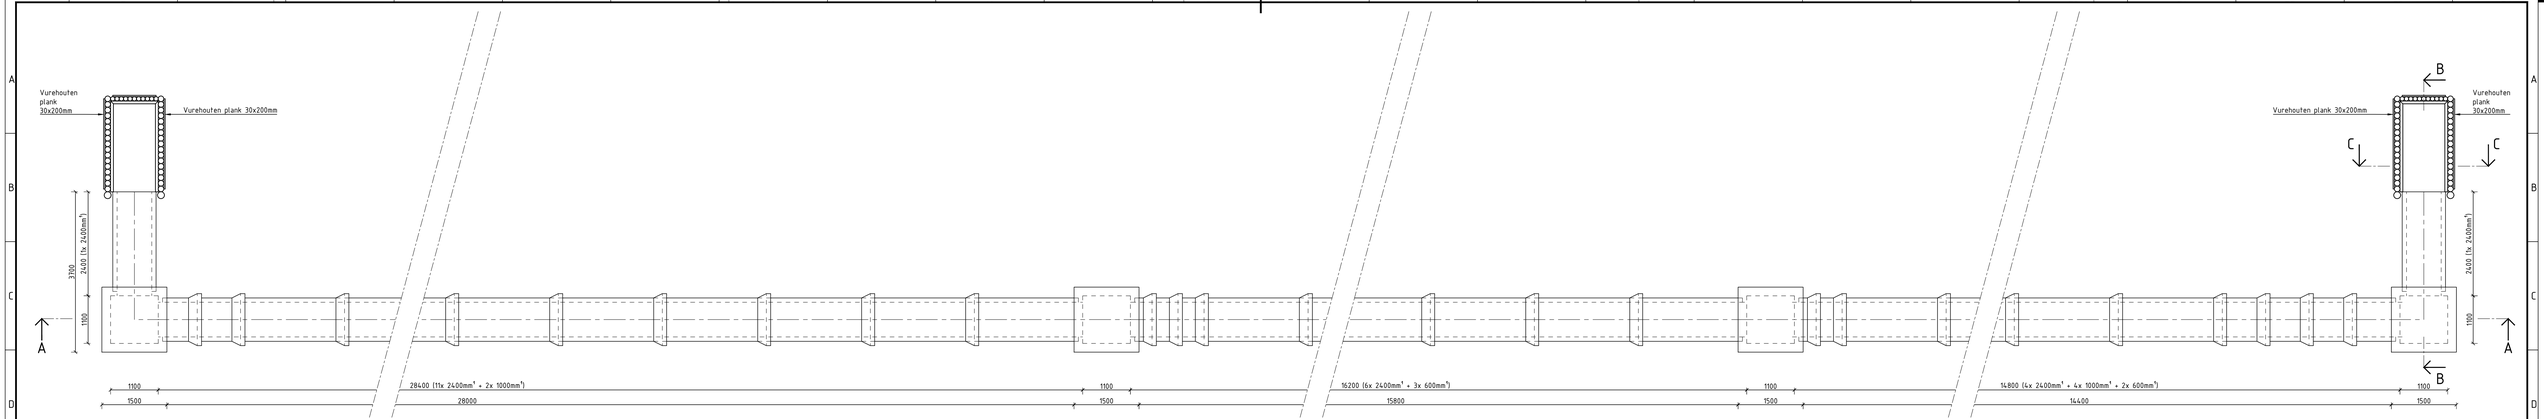

BOVENAANZICHT
Schaal 1:50

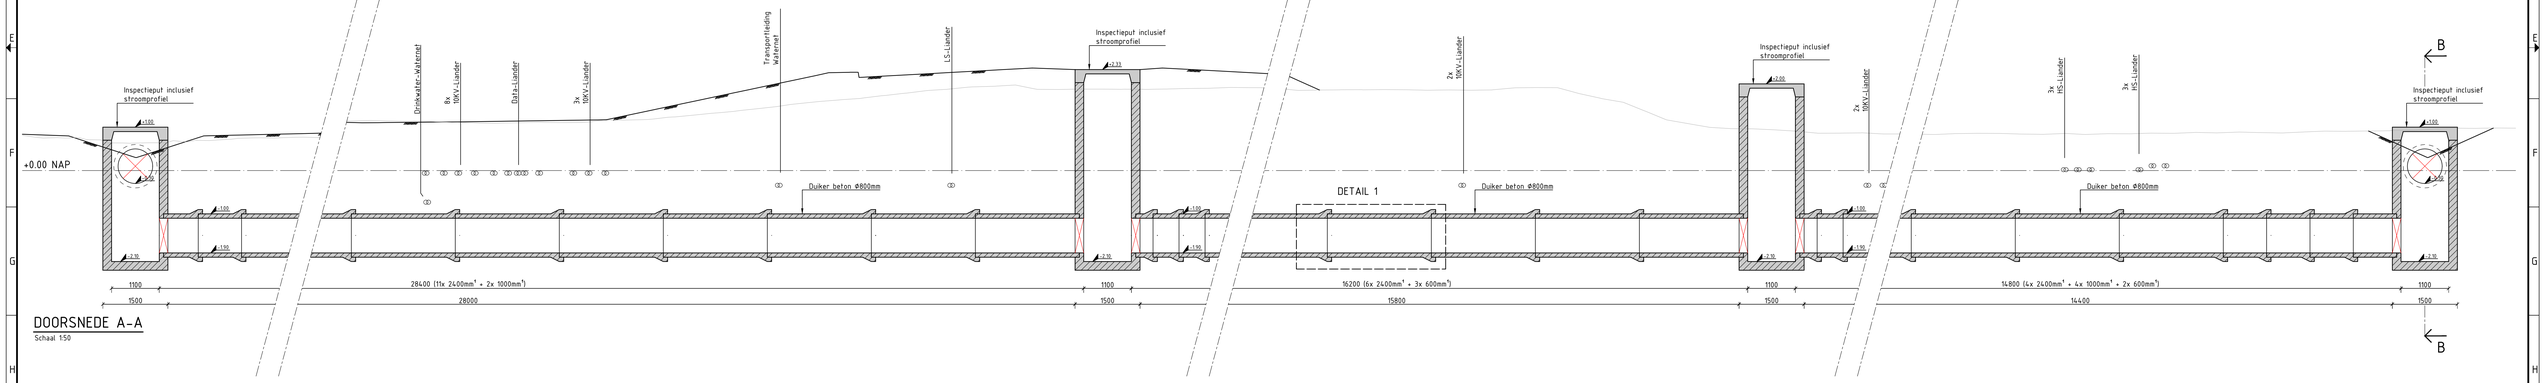

DOORSNEDE A-A
Schaal 1:50

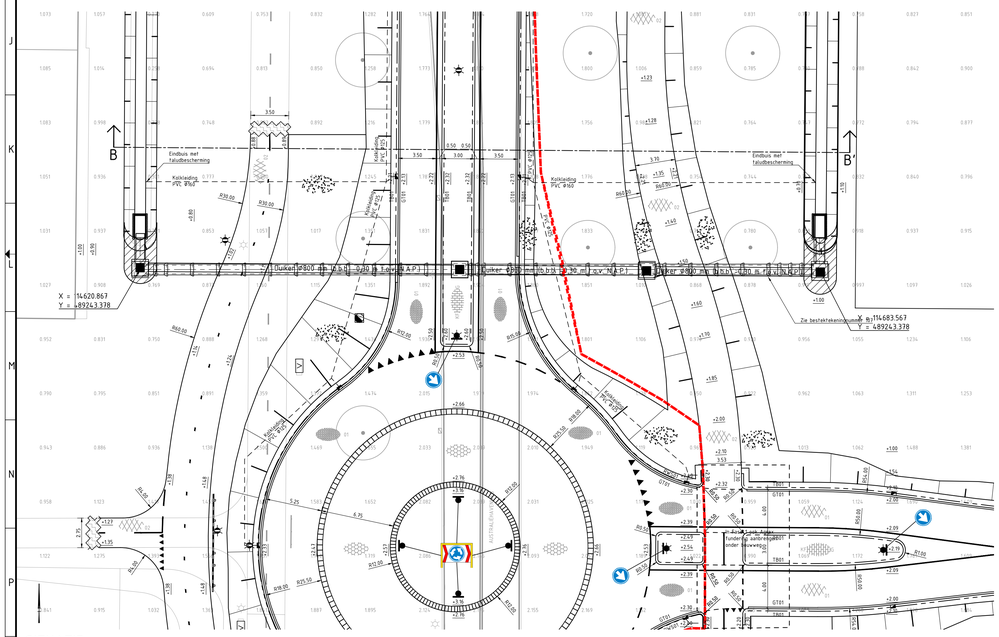

SITUATIE
Schaal 1:200

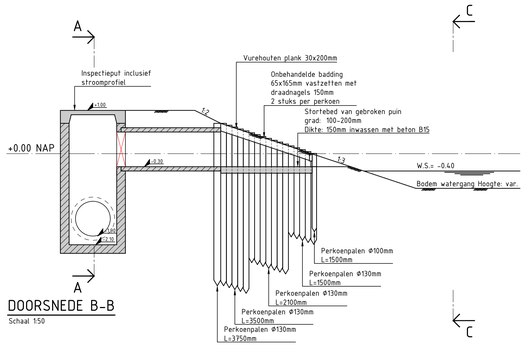

DOORSNEDE B-B
Schaal 1:50

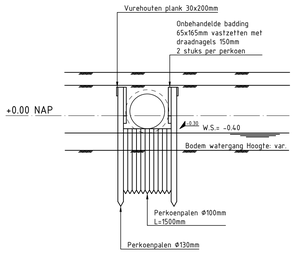

AANZICHT C-C
Schaal 1:50

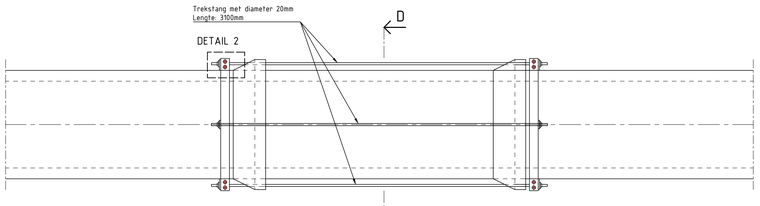

DETAIL 1 DUIKERMOND EN TREKSTANGCONSTRUCTIE
Schaal 1:20

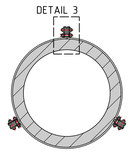

DOORSNEDE D-D
Schaal 1:20

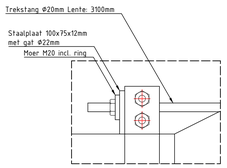

DETAIL 2
Schaal 1:5

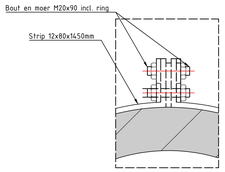

DETAIL 3
Schaal 1:5

LEGENDA

Dempen bestaande watergang

OPMERKINGEN:
Maten in millimeters. Hoogtematen in meters t.o.v. NAP, tenzij anders aangegeven.

Tauw
Postbus 722
9400 AS Assen
Telefoon (0592) 39 13 00
www.tauw.nl

Opdrachtgever
Gemeente Amsterdam
Project
Verlengde Theemsweg
Onderdeel
Nieuwe duiker Australiëhavenweg

Documentnummer	Blad van	Documenttype
Datum 20-02-17 Getek. PDI Gec.	Schaal 1 : 50	

Projectnummer	Tekeningnummer	Status	Formaat
1242036	12	CONCEPT	A0

Wijz.	Aard der wijziging	Datum	Gef.	Gec.
A B C D				

Y:\AL\ASNTP\1242036\CAD\DWG\A12_12.DWG