


Legenda		
Geometrie	Beschrijving	Status
	Houten beschoeiing	Nieuw
	Taludaceriing lang	Nieuw
	Opsluitband 100x200 mm	Nieuw
	Rotondeblok 500/200 mm	Nieuw
	Trottoirband 180/200 mm	Nieuw
	RWS trottoirband 110/220 mm	Nieuw
	Voorkantband	Nieuw
	Kantverharding	Nieuw
	Materiaalgrens verharding	Nieuw
	Driehoek 0.30-0.30	Nieuw
	Driehoek 0.50-0.50	Nieuw
	Kanalisatiestreep 0.50 (0.10)	Nieuw
	Streep 1-1 (0.10)	Nieuw
	Langsstreep 1-3 (0.30)	Nieuw
	Langsstreep 0.30-2.70 (0.10)	Nieuw
	Streep 3-1 (0.10)	Nieuw
	Langsstreep doorgetrokken (0.10)	Nieuw
	Duiker beton	Nieuw
Arrang.	Beschrijving	Status
	Asfalt freessvak	Nieuw
Symbol	Beschrijving	Status
	Ruiggras	Nieuw
	Lichtmast	Nieuw
	Trottoirkolk	Nieuw
	Asfalt	Nieuw
	Basaltverharding	Nieuw
	BSS keiformaat halfsteensverband	Nieuw
	Fundering	Nieuw
	Markering driehoek 50/50	Nieuw
	Markering pijl rechtsaf 5.0	Nieuw
	Verkeersbord RVV B06	Nieuw
	Verkeersbord RVV D01B01R	Nieuw
	Verkeersbord RVV D02LB02	Nieuw
	Verkeersbord RVV D02R	Nieuw
	Verkeersbord RVV D02RB02	Nieuw
	Verkeersbord RVV G12A	Nieuw
	Verkeersbord RVV onderbord 0B503	Nieuw

Overzicht schaal 1:10000

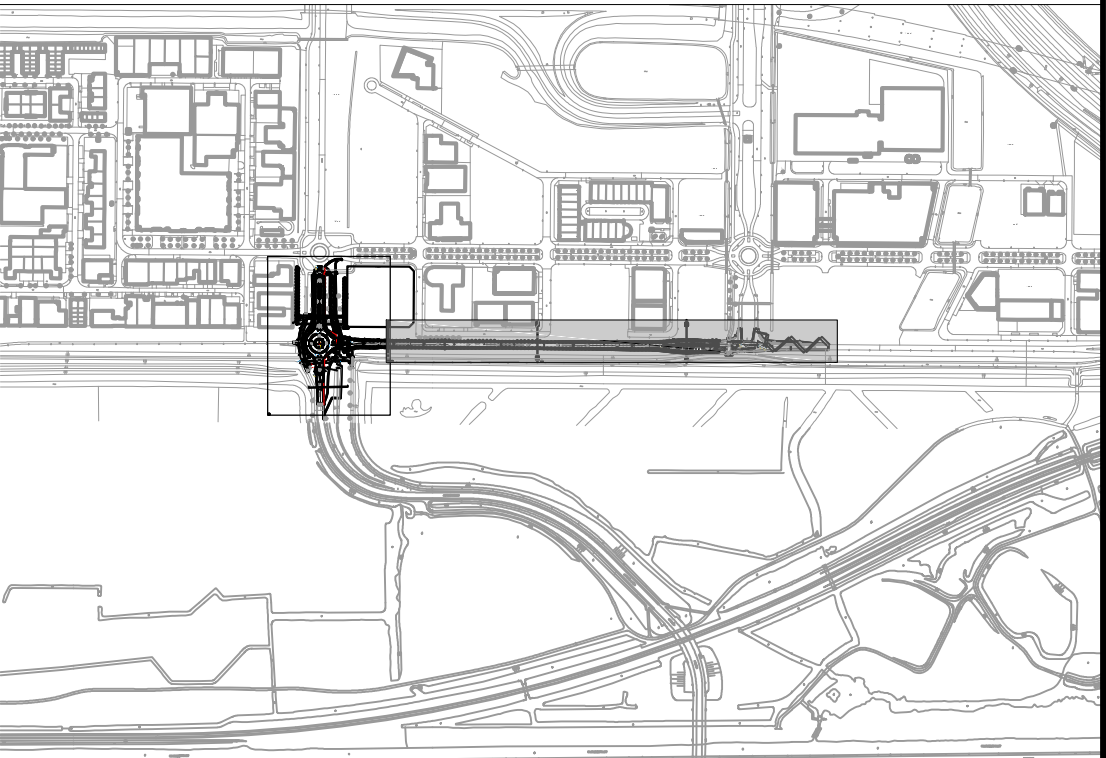

Zeeburgstraat 43 g  
1054 BV Amsterdam  
Telefoon 020 686 92 22  
www.tauf.nl

Opdrachtgever  
Gemeente Amsterdam  
Project  
Verlengde Theemsweg  
Individueel  
Bestekstekening  
Aan te brengen situatie

Documentnummer	Blad 2 van 2	Documenttype
Datum 21-02-11 PST	Schaal	1:200
Projectnummer 1242036	Tekeningnummer 100	Status CONCEPT A
Misc.	Aard der wijziging	Datum 23-02-11 EDP
A	Diverse wijzigingen	Blad KB1
B		
C		
D		