


Bestaande situatie

Schaal 1:10



aanzicht

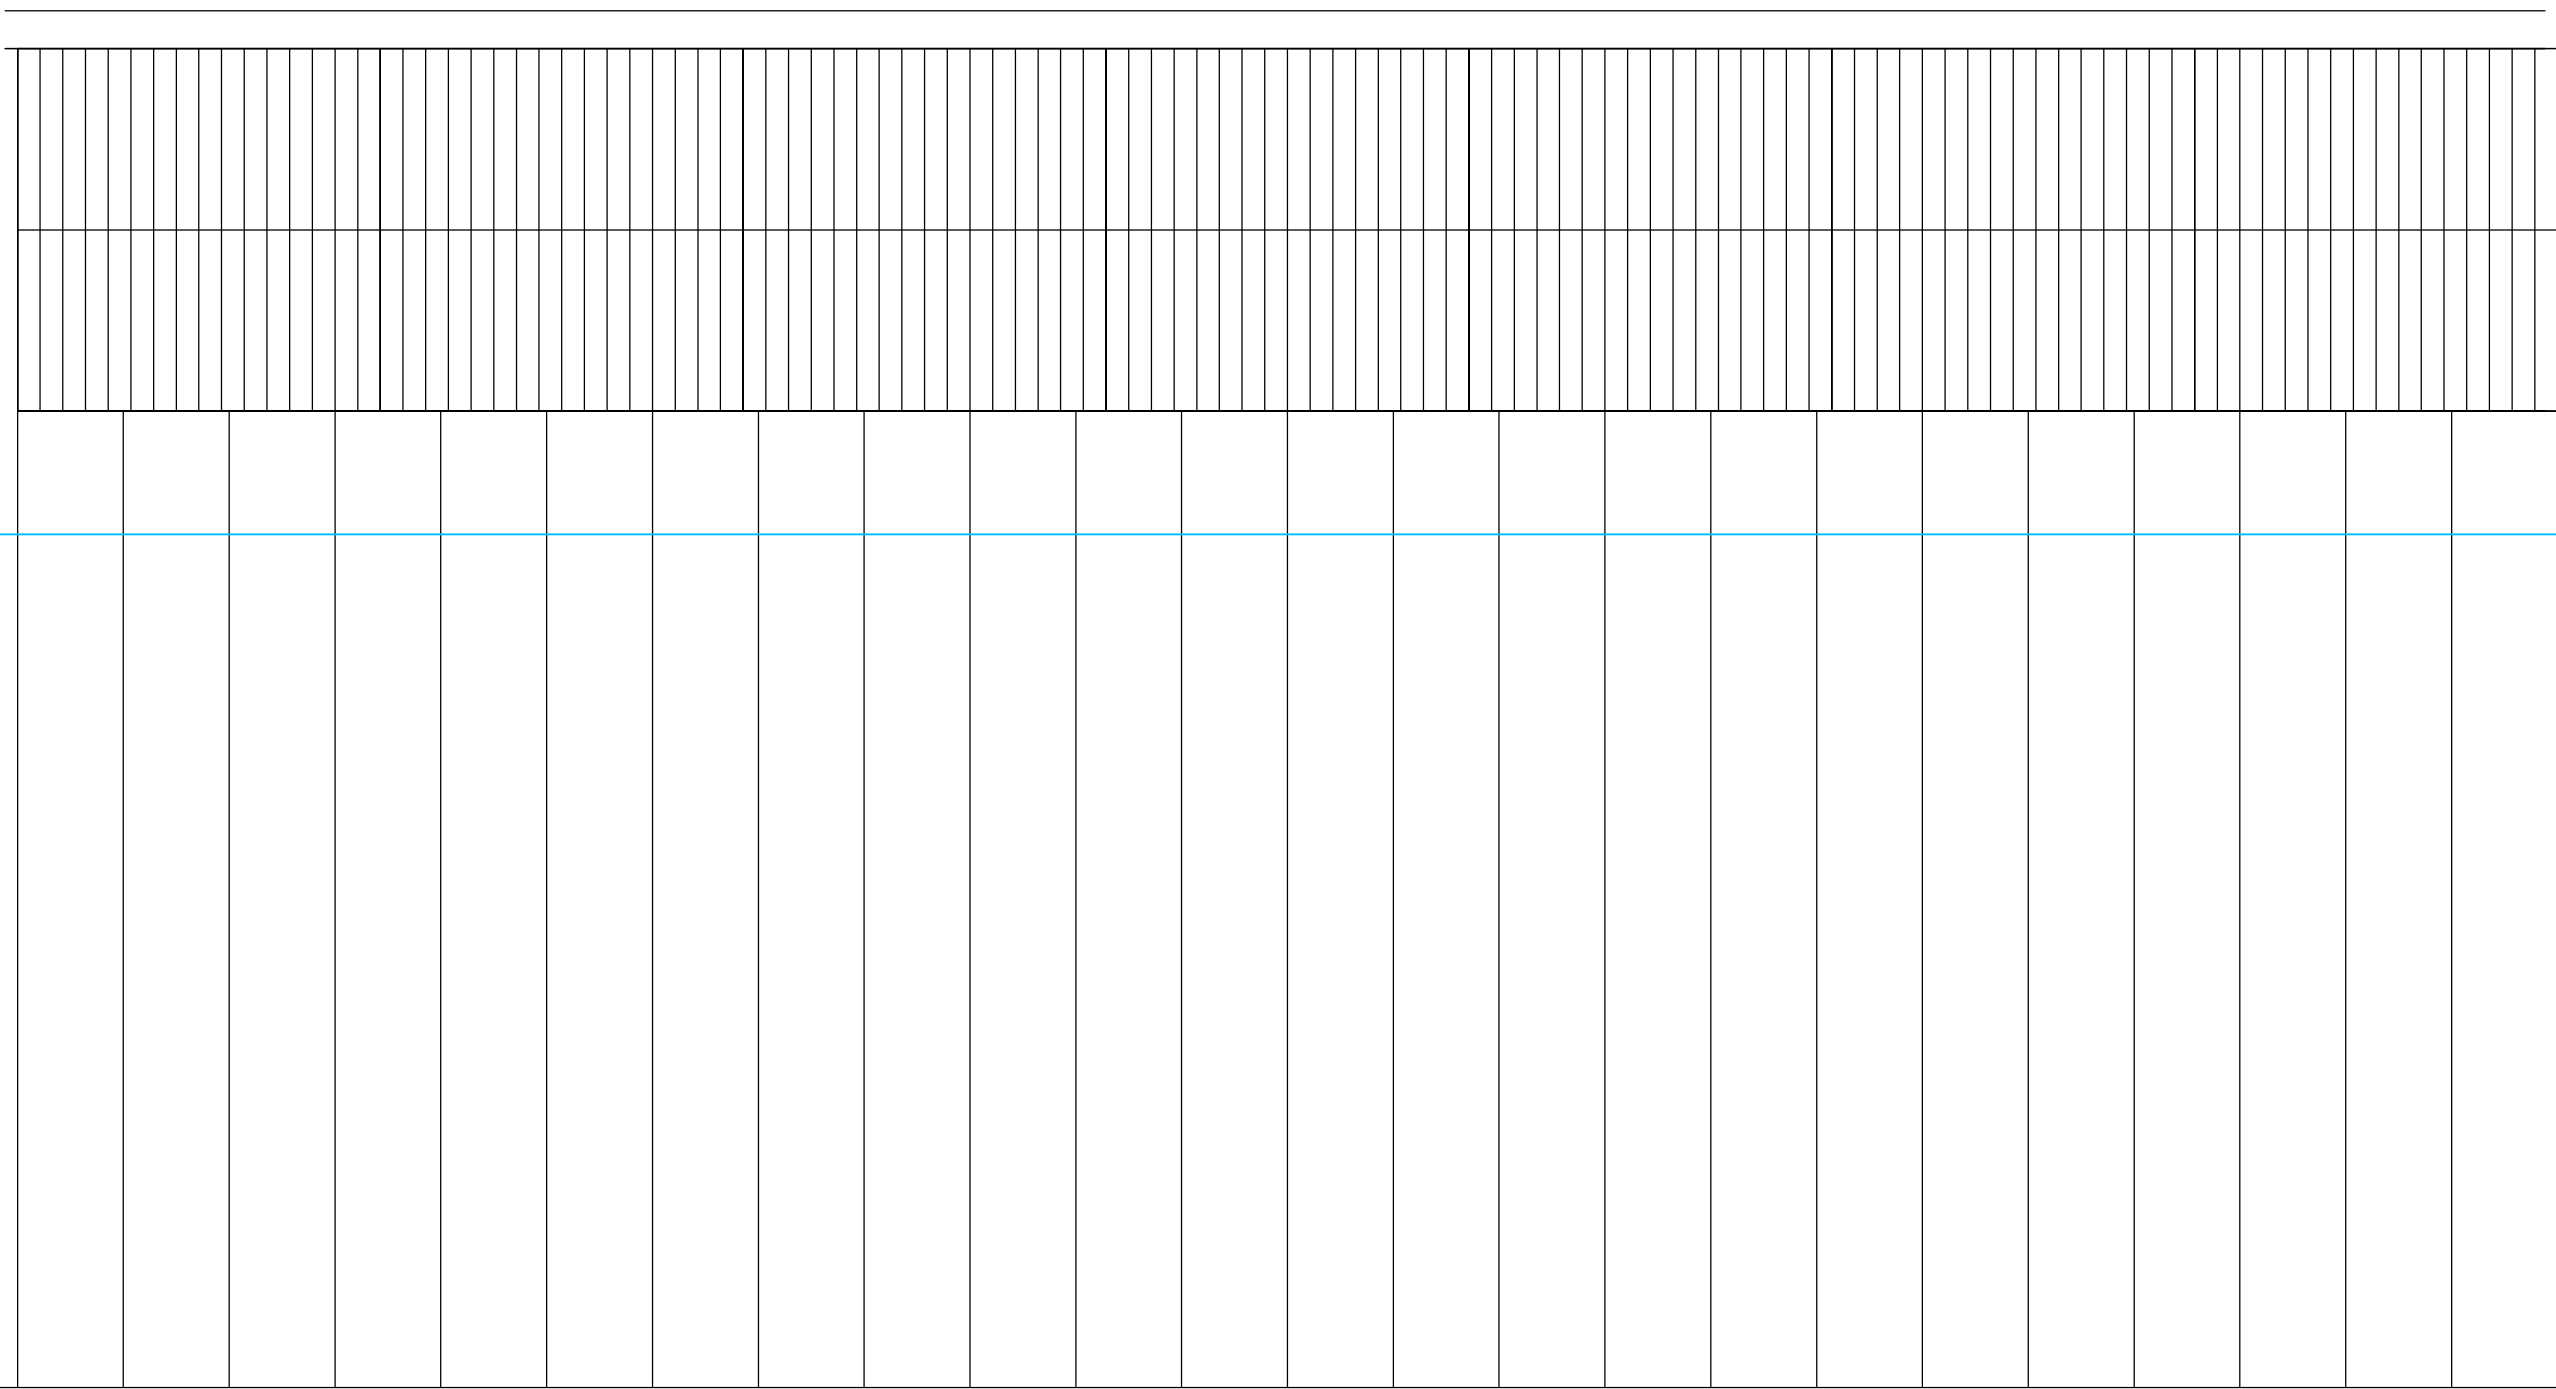

Nieuwe situatie

Schaal 1:10

aanzicht

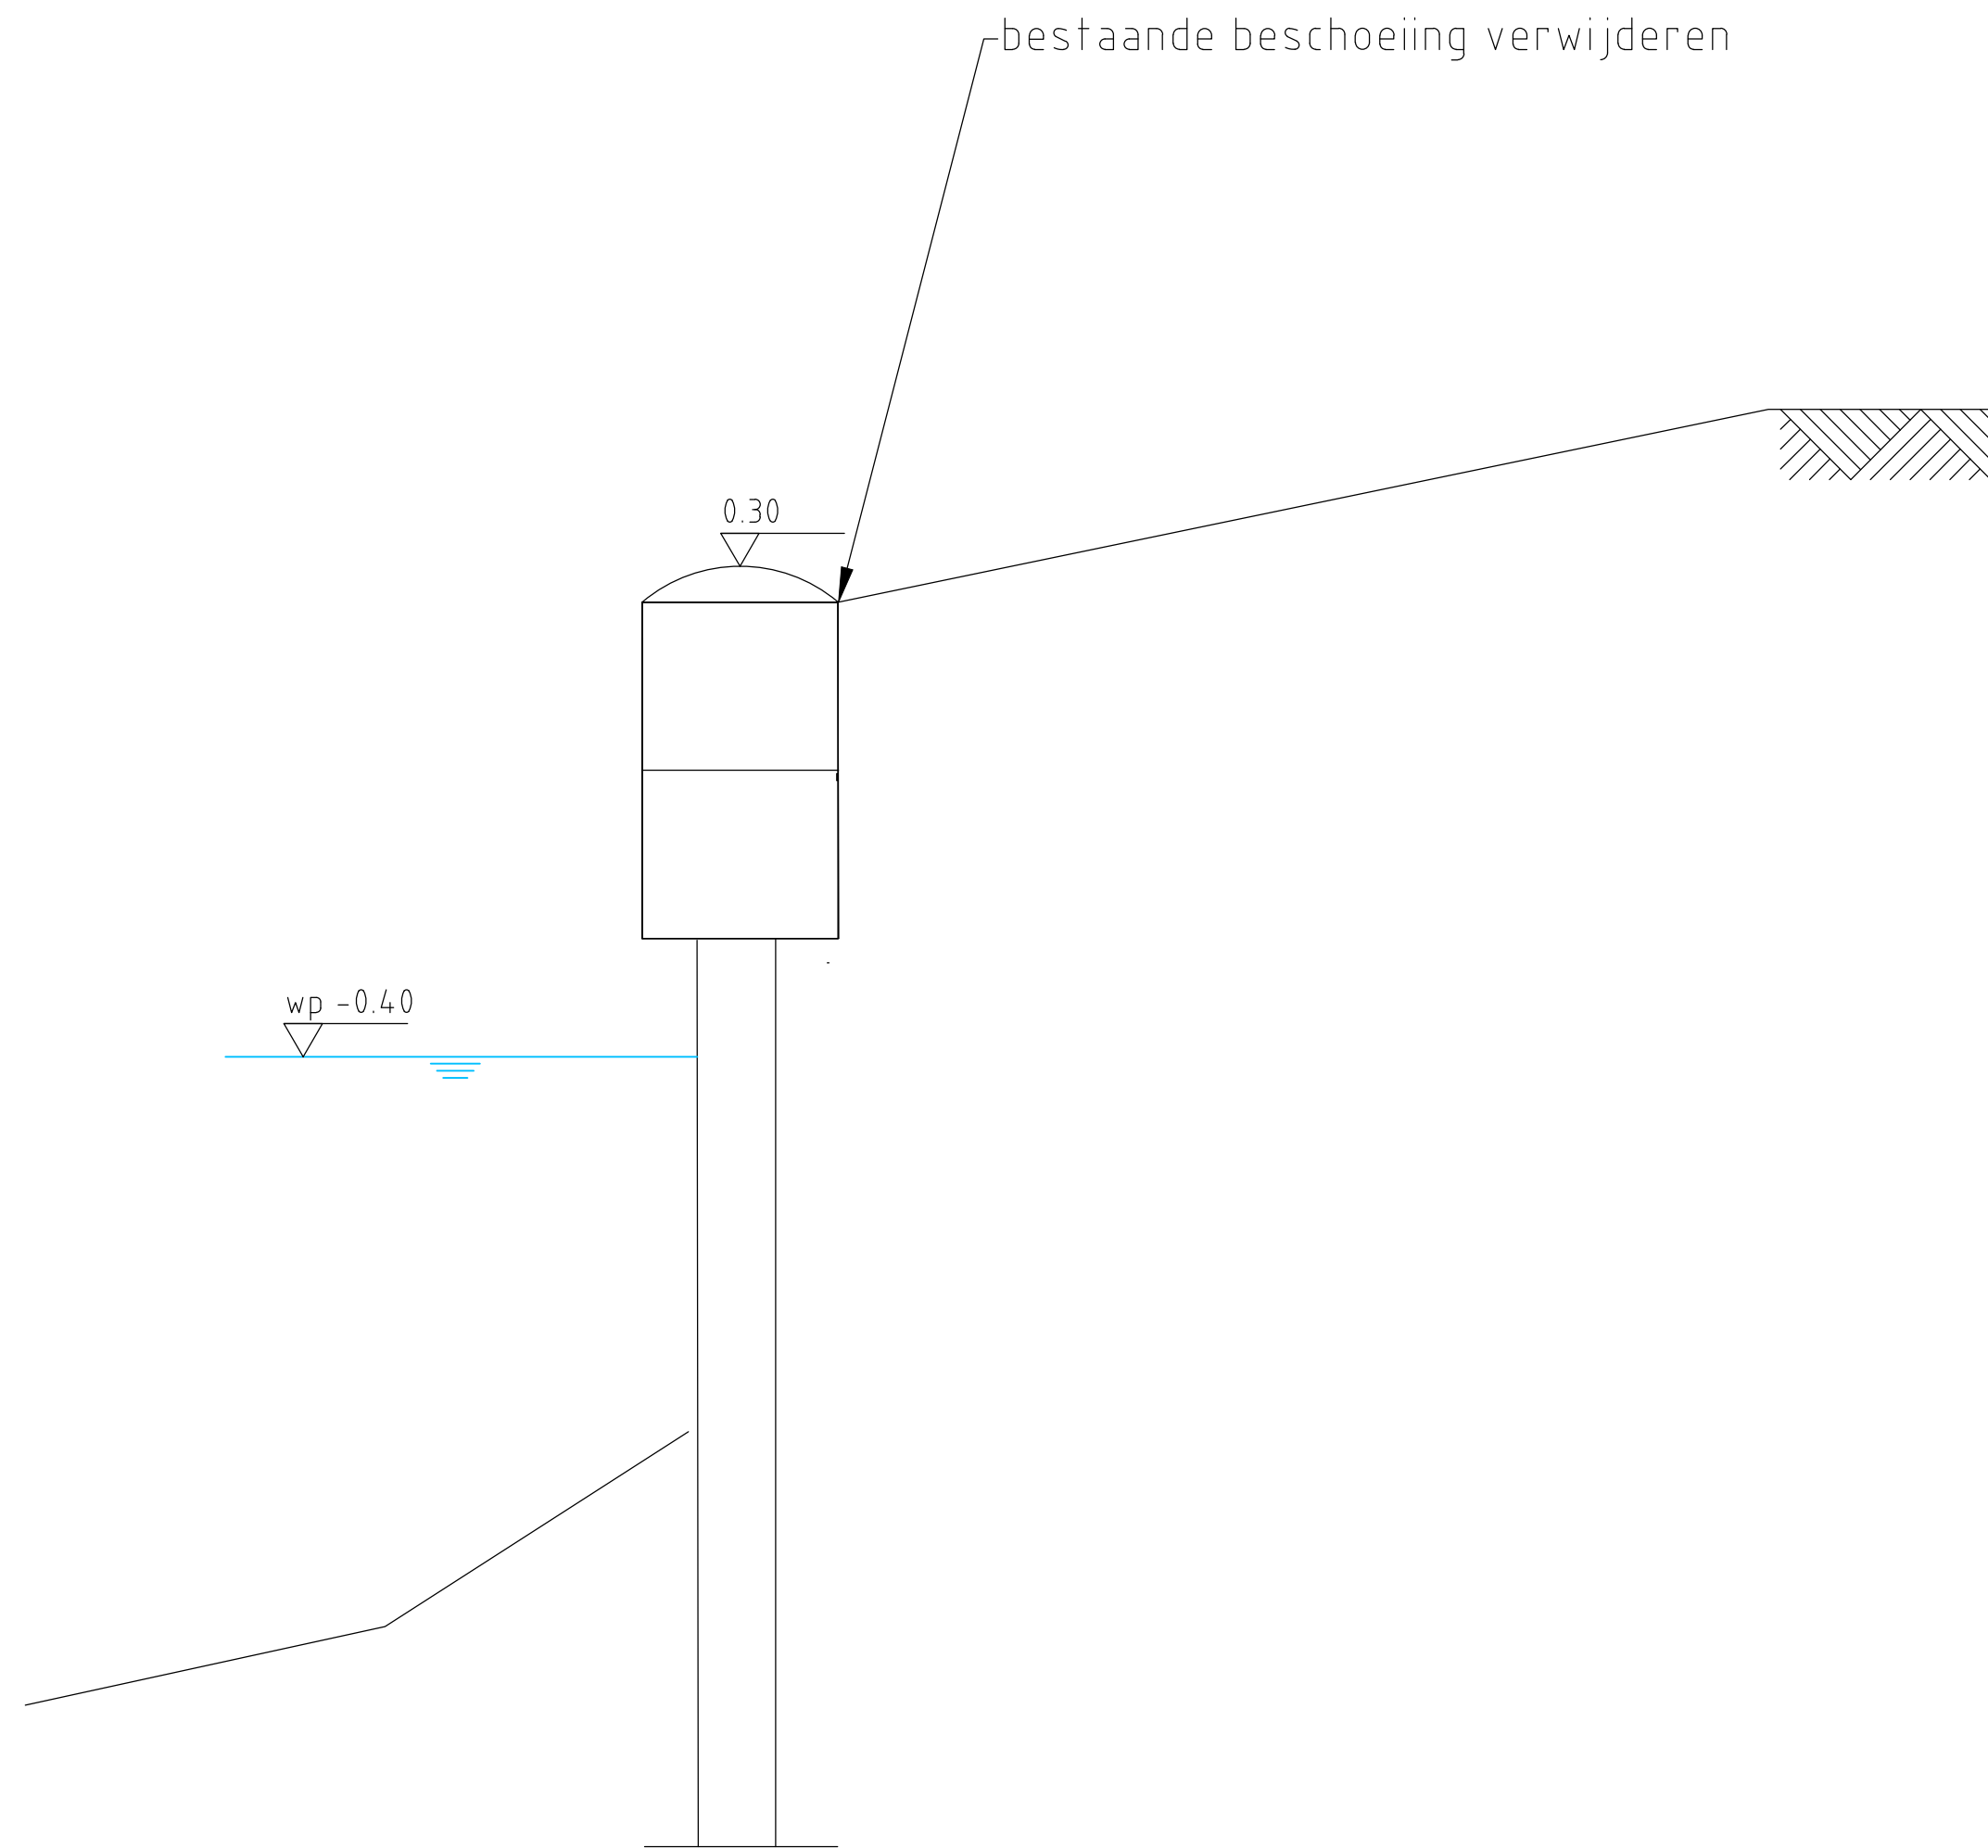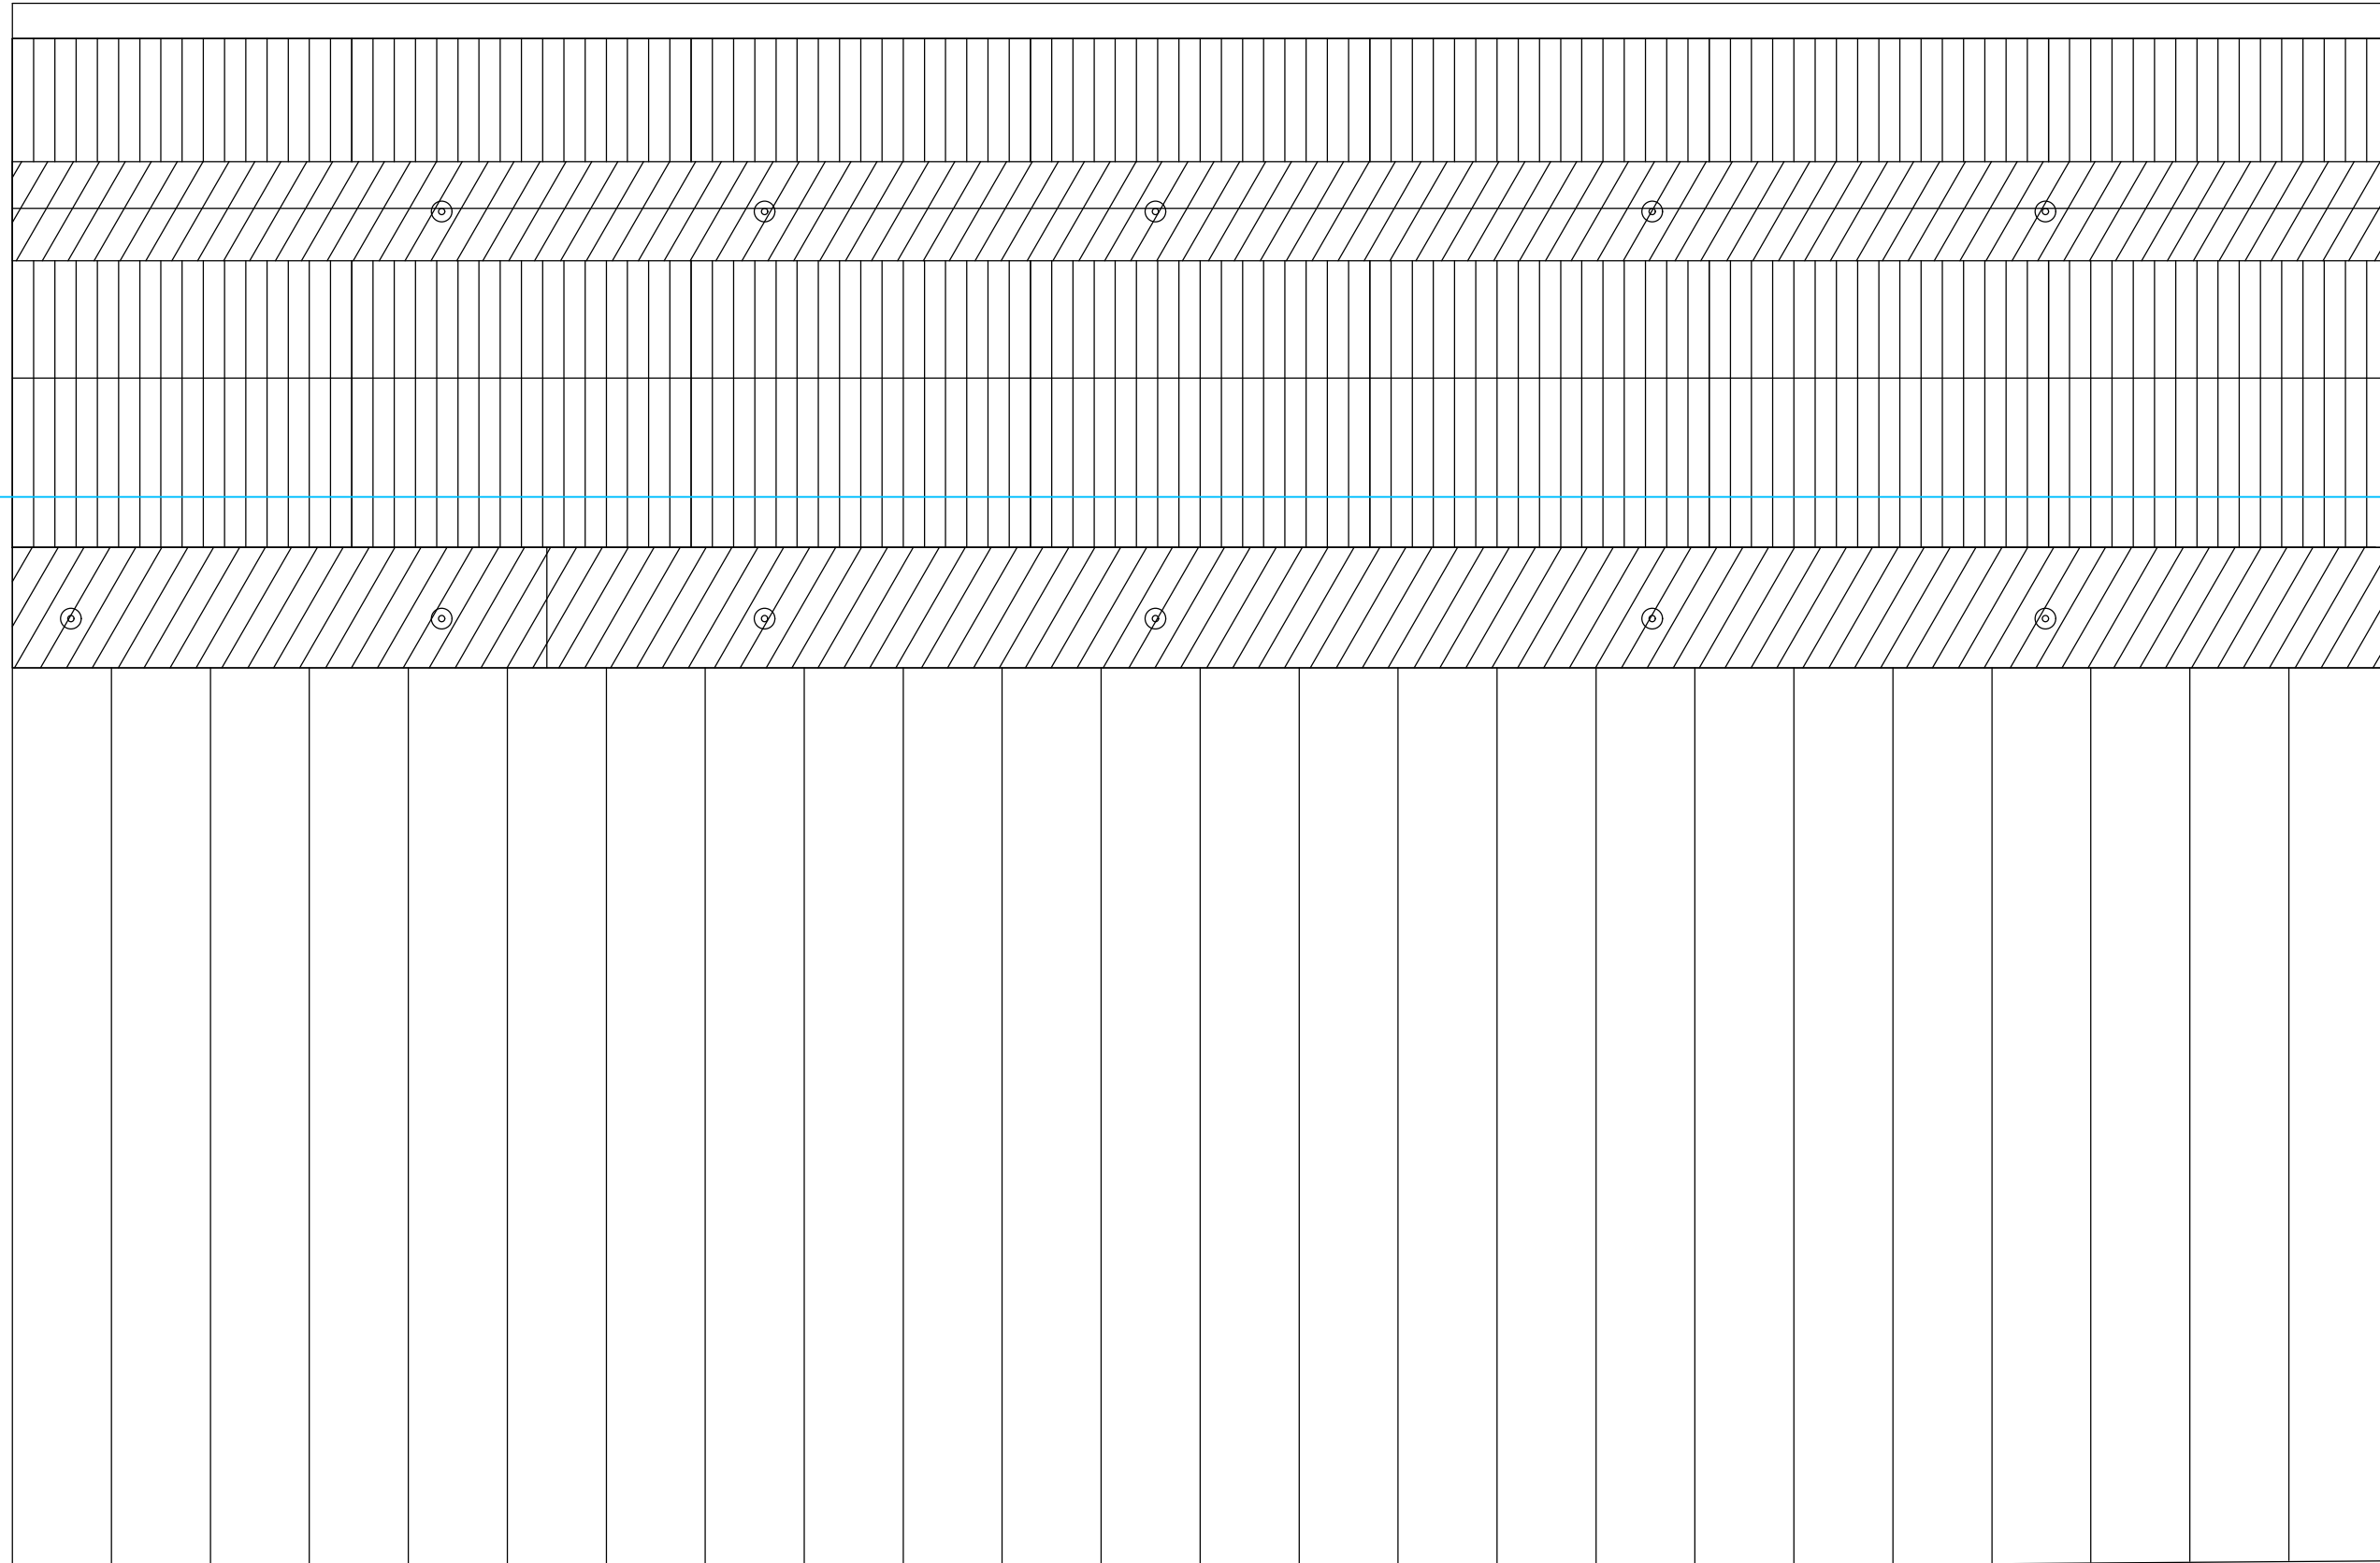

Aanbrengen beschoeiing

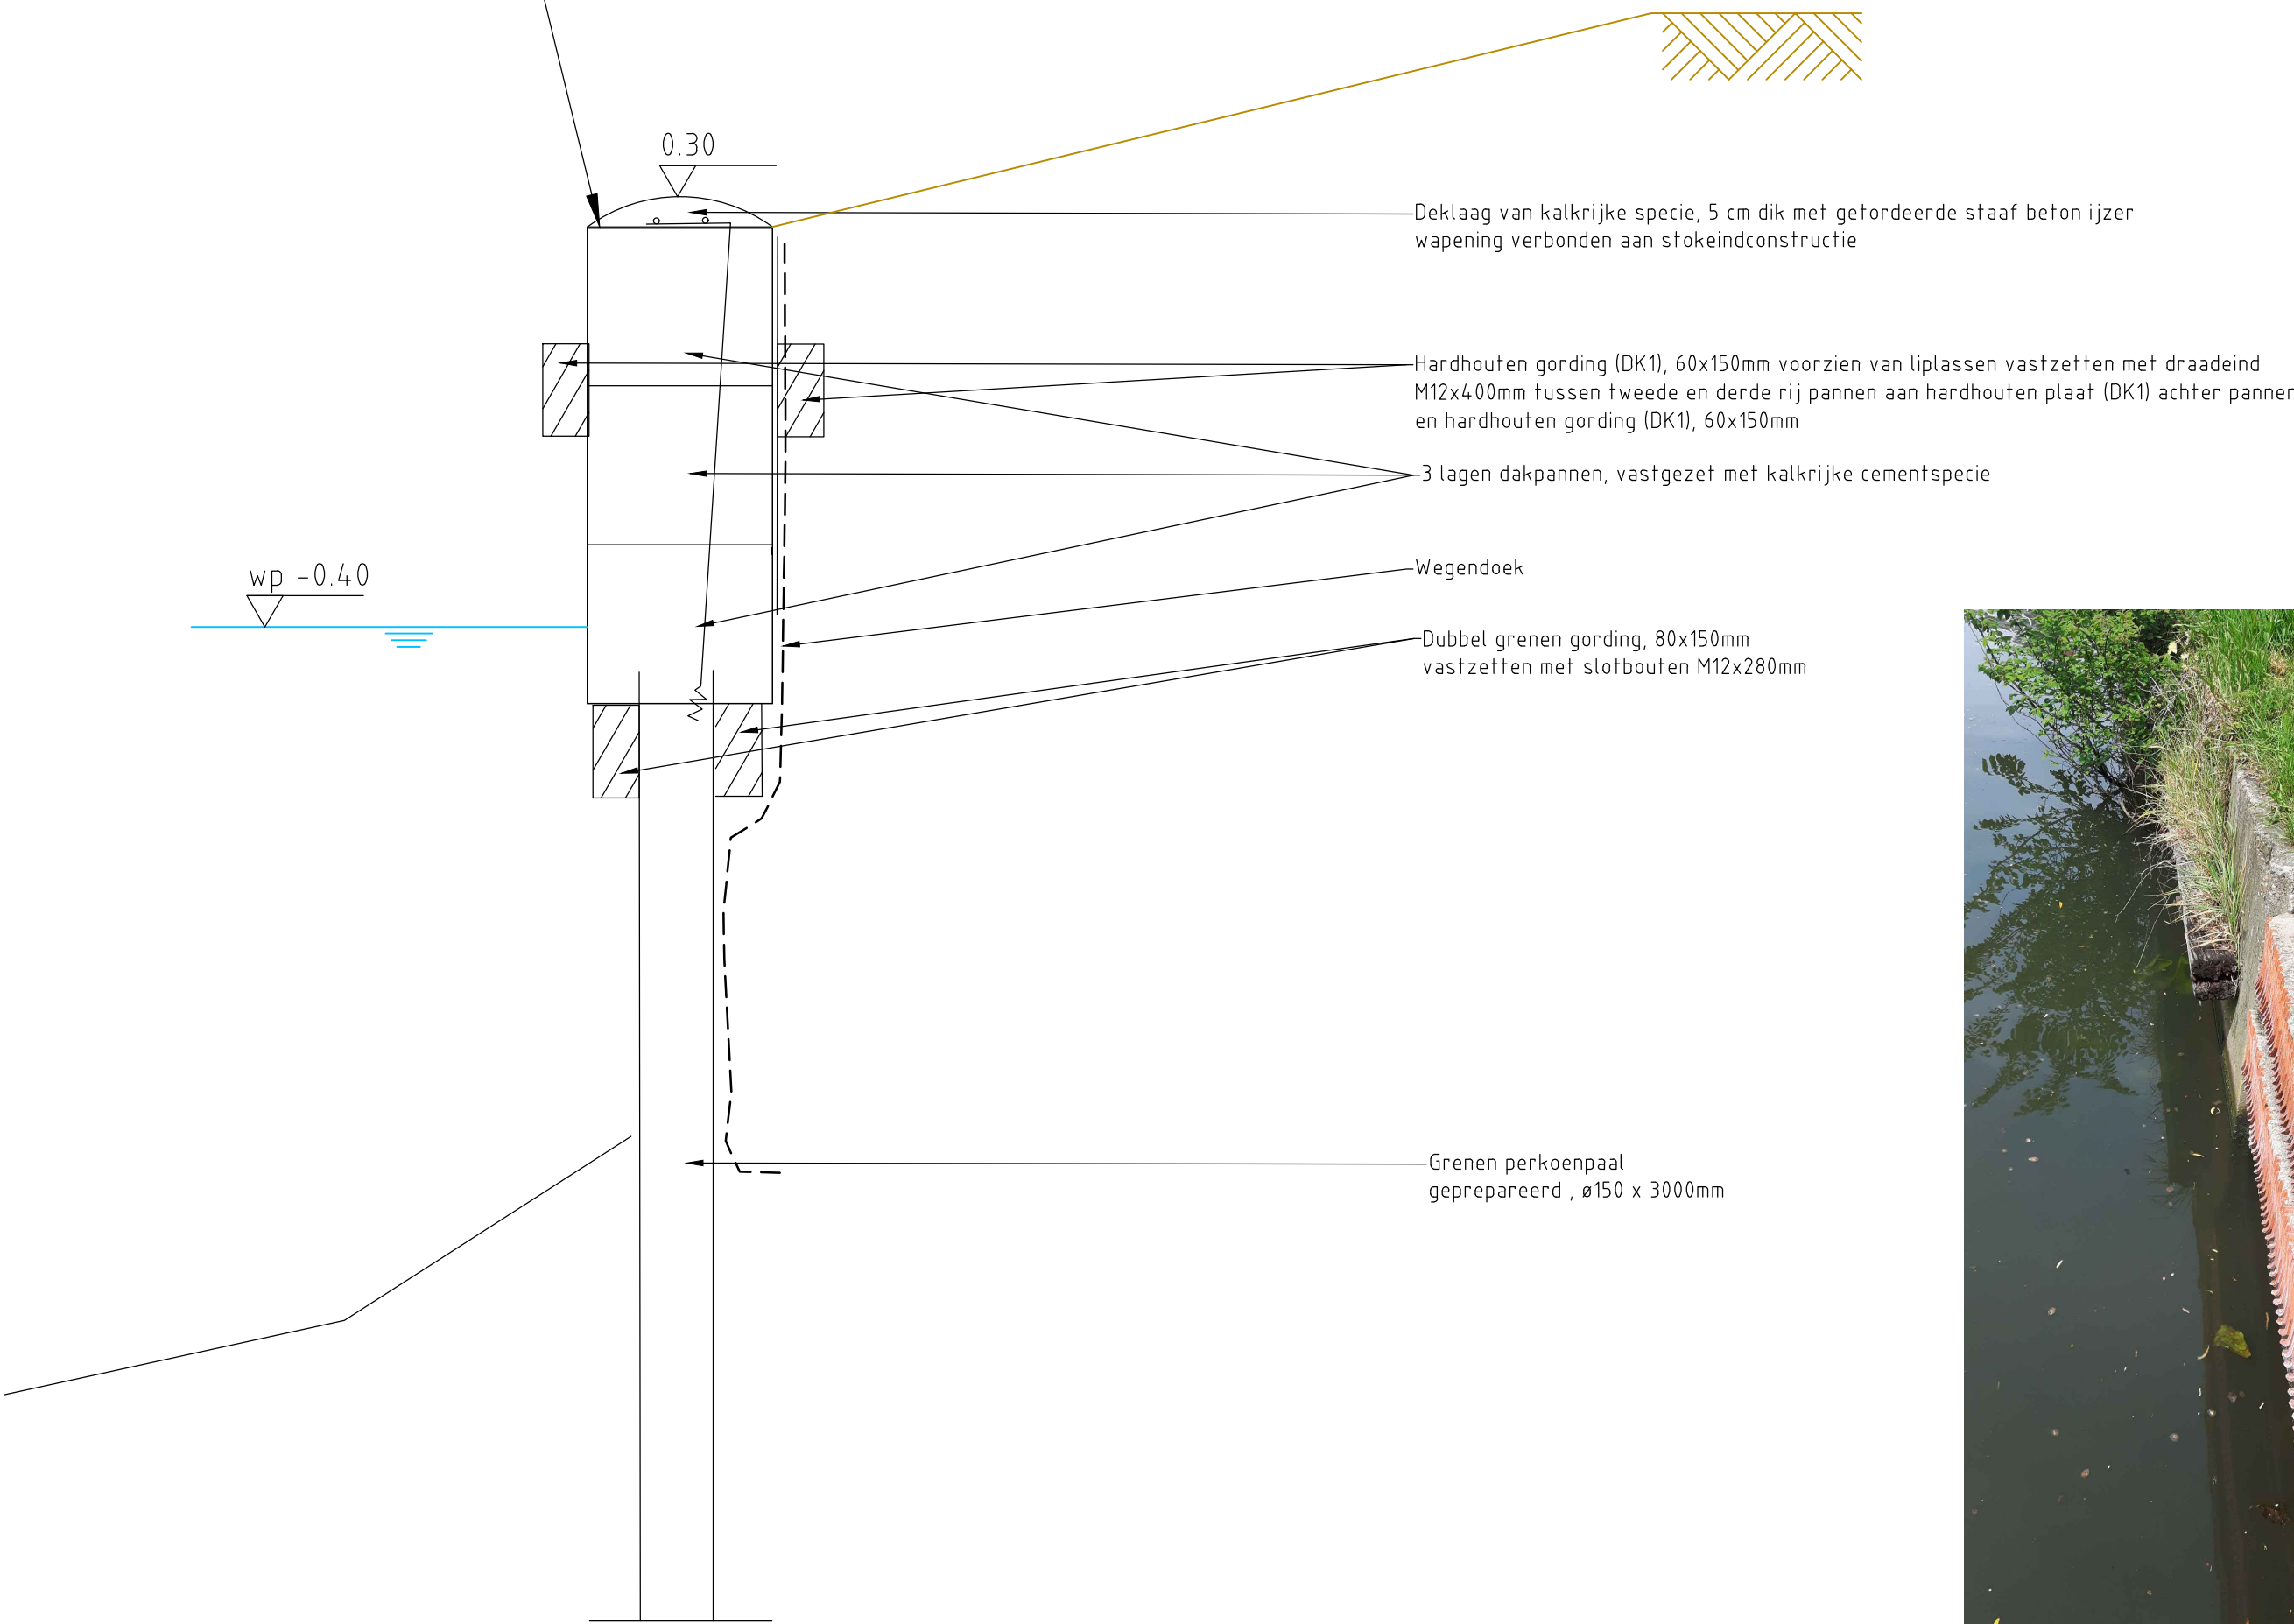


FOTO BESTAANDE SITUATIE



SITUATIE TEKENING

Schaal 1:200



Maten in meters, tenzij anders vermeld  
Diameters in millimeters, tenzij anders vermeld  
Hoogten in meters t.o.v. N.A.P., tenzij anders vermeld  
Ligging bestaande kabels en leidingen ter indicatie ingetekend

Wijz.	Datum	Get.	Omschrijving
Project: Beschoeiingen Stichtse Vecht			
Opdrachtgever: Gemeente Stichtse Vecht			
Omschrijving: Zandweg, Maarssen			
Besteknummer:			
Gec. (projectleider)		Gec. (controleur)	
Niet gecontroleerd		Niet gecontroleerd	
Projectnummer: 1702588A00			
Projectleider: -			
Auteur: R.J.R. Koppers			
Fase:			
Logo opdrachtgever:			
Formaat: A1++			
Schaal: 1:10 / 200			
Status:			
Datum: 07-06-2017			
Blad: 4 van 5 bladen			
Nummer: 1702588A00-004			
Wijz:			

