




VERKLARING

- [illegible]

PEILMERK NR. 82280004 -0.594 m. t.o.v. N.A.P.
Muur tussen trafo rieteringsgermaal en gasroefruimte gelegen
aan de L. van Sonsbeeckstraat 5 (Y = t.o.v. zandwal).

PEILMERK NR. 8228006 -0.492 m. t.o.v. N.A.P.
Don Boscotreat 21

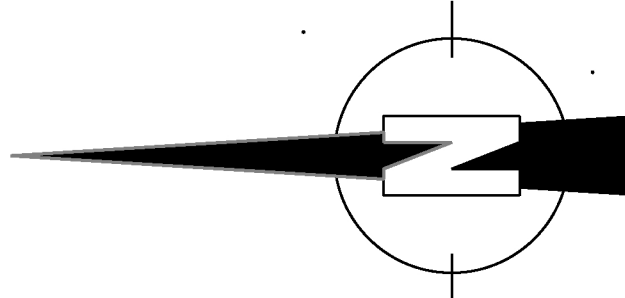

PROJECTNUMMER: 01.0400	HOOGTEMATEN IN M. T.O.V. N.A.P.
CALCULATED BY: 6	

[illegible]

Korte Ouderkerkdijk 7
1096 AC Amsterdam

	SCHAAL: 1:200
--	---------------

Osdorpplein	Het opnemen en leggen van onderheid transportriool
	Het opnemen en leggen van vuil - en regenwaterriool
	Het opnemen en leggen van drainage

WIJK NR.		STADSKRT. KK3		COCIJNO NR. 2015B27	
GET.		GEC.		DATUM	
R.v.G.		28-11-2016		28-11-2016	
REVISIE				TEK. NR. RV10400-03	
file:					