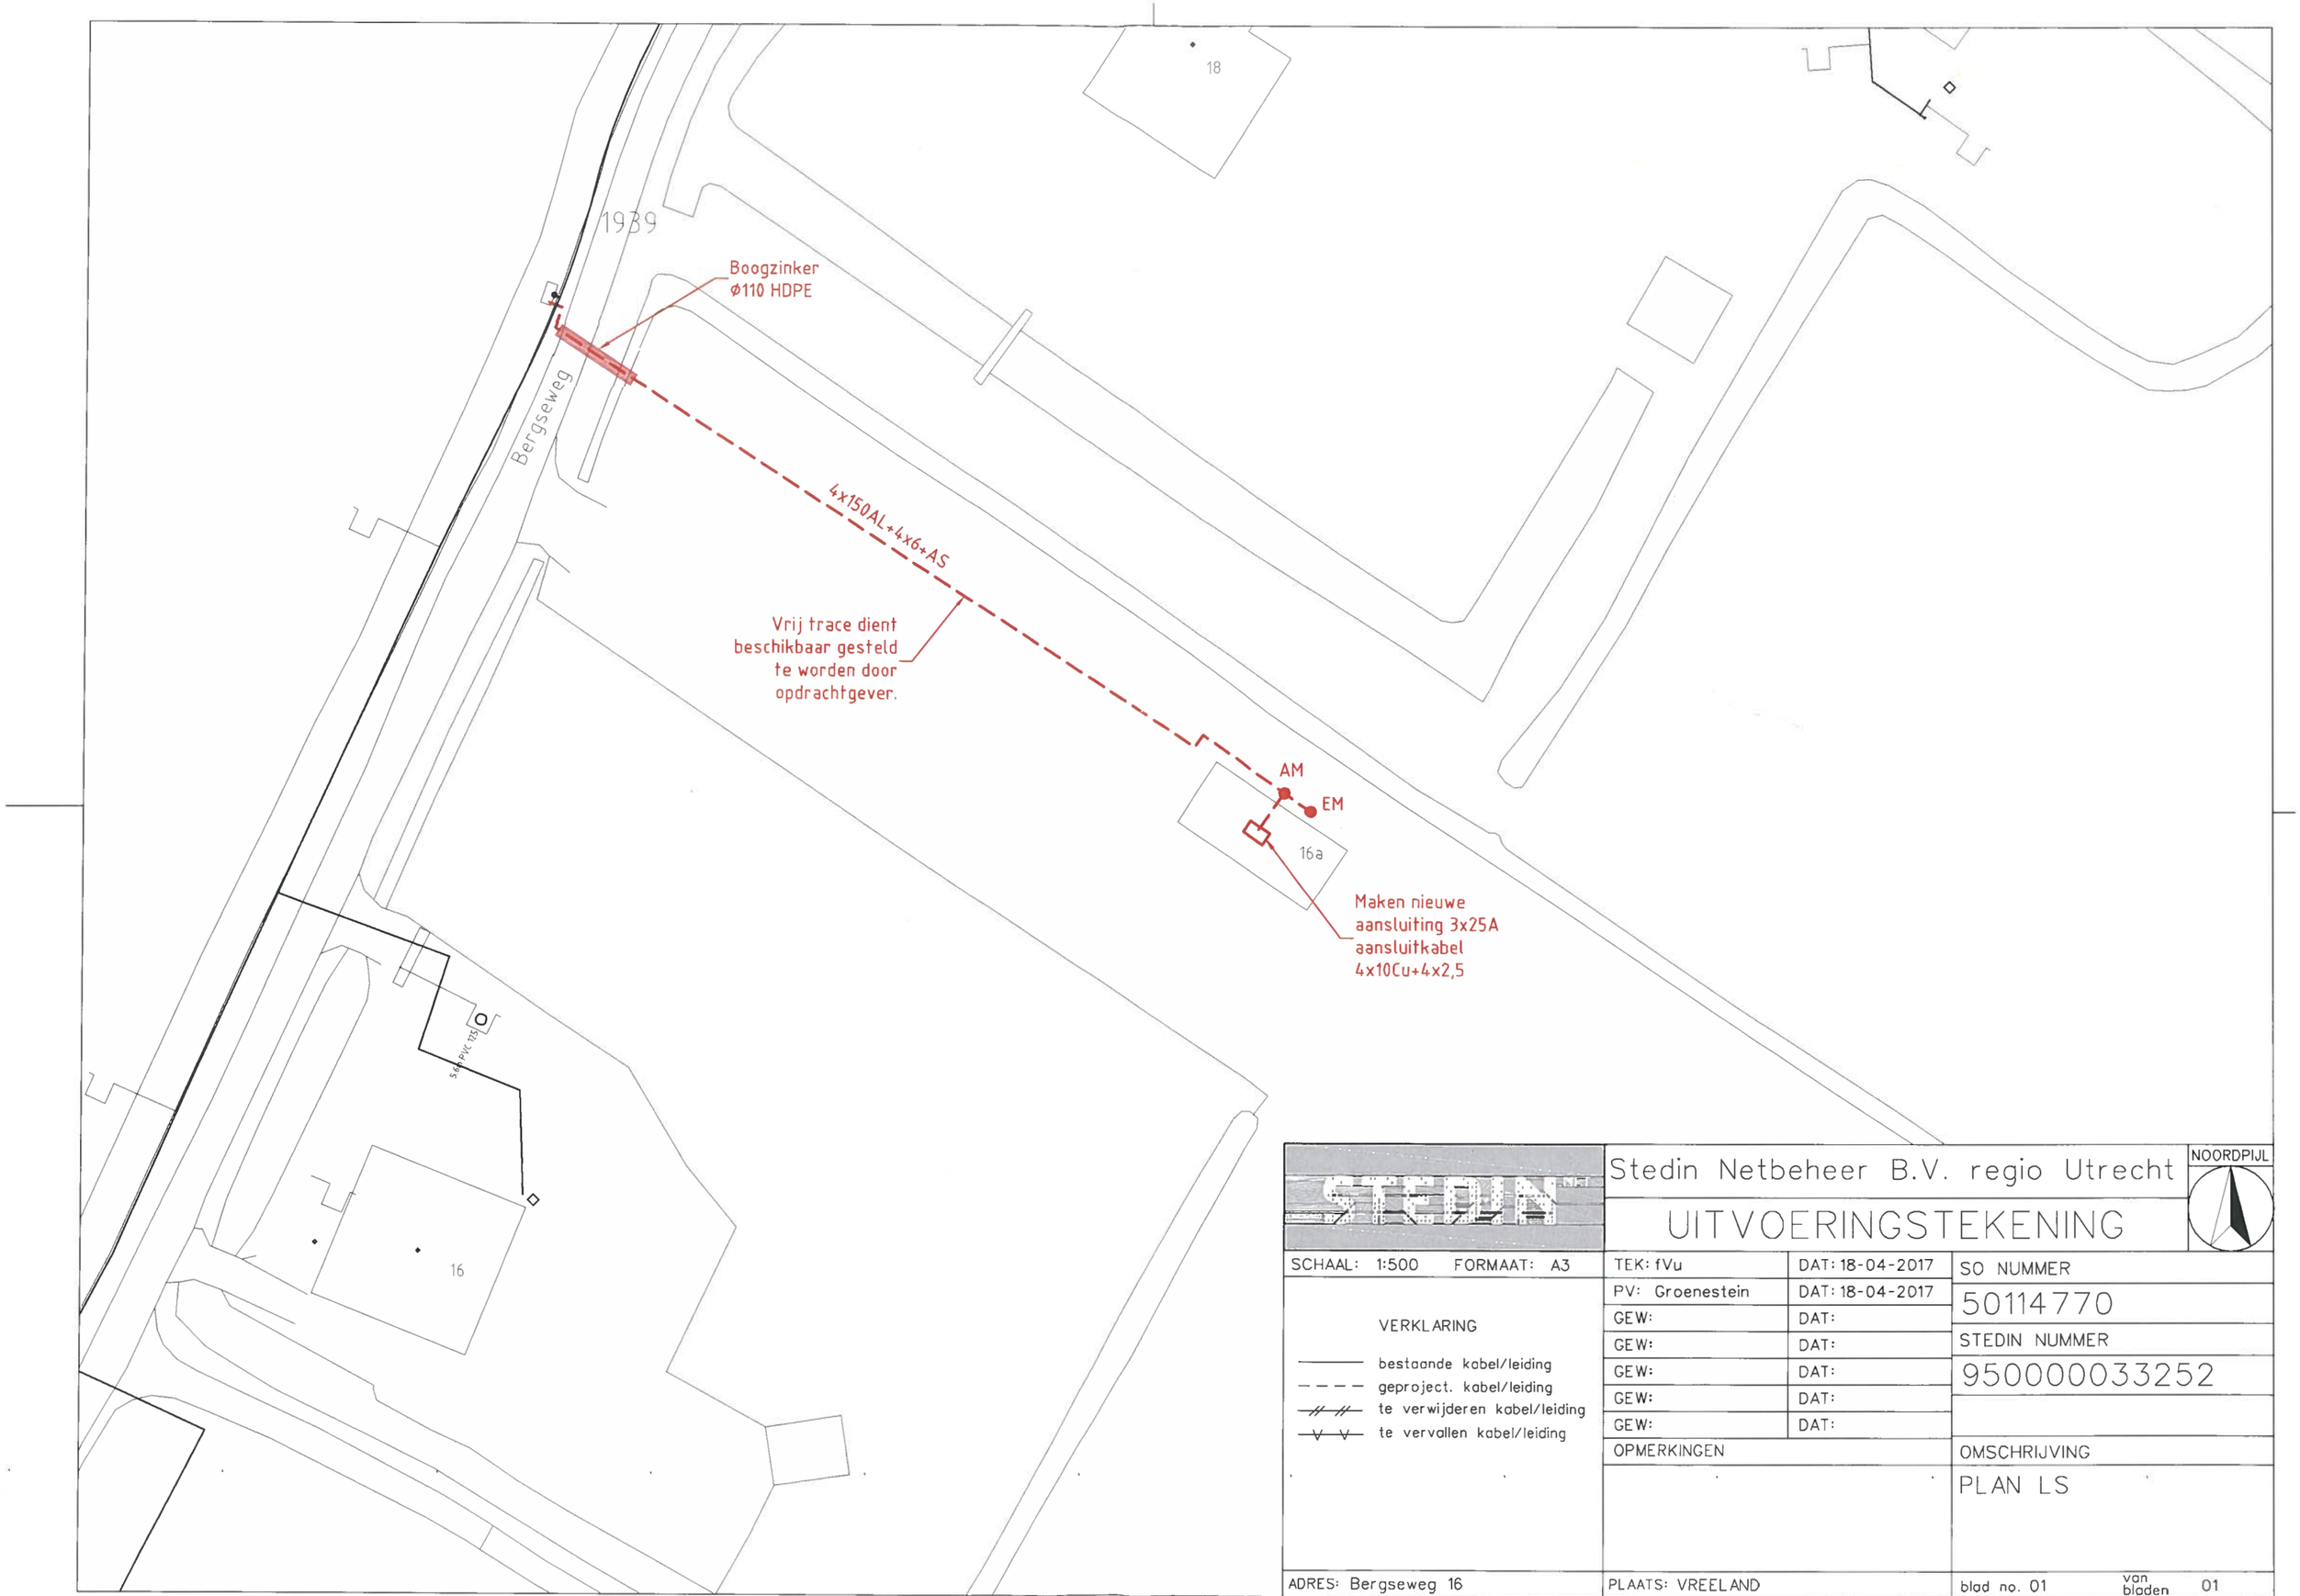

STEDIN

Stedin Netbeheer B.V. regio Utrecht

NOORDPIJL

UITVOERINGSTEKENING

SCHAAL: 1:500 FORMAAT: A3

VERKLARING

- bestaande kabel/leiding
- geproject. kabel/leiding
- te verwijderen kabel/leiding
- te vervallen kabel/leiding

TEK: fVu	DAT: 18-04-2017	
PV: Groenestein	DAT: 18-04-2017	
GEW:	DAT:	
GEW:	DAT:	
GEW:	DAT:	
GEW:	DAT:	
GEW:	DAT:	
OPMERKINGEN		

SO NUMMER
50114770
STEDIN NUMMER
950000033252
OMSCHRIJVING
PLAN LS

ADRES: Bergseweg 16
PLAATS: VREELAND
blad no. 01 van bladen 01