




**Bovenaanzicht Bestaande Situatie**  
Schaal 1:50

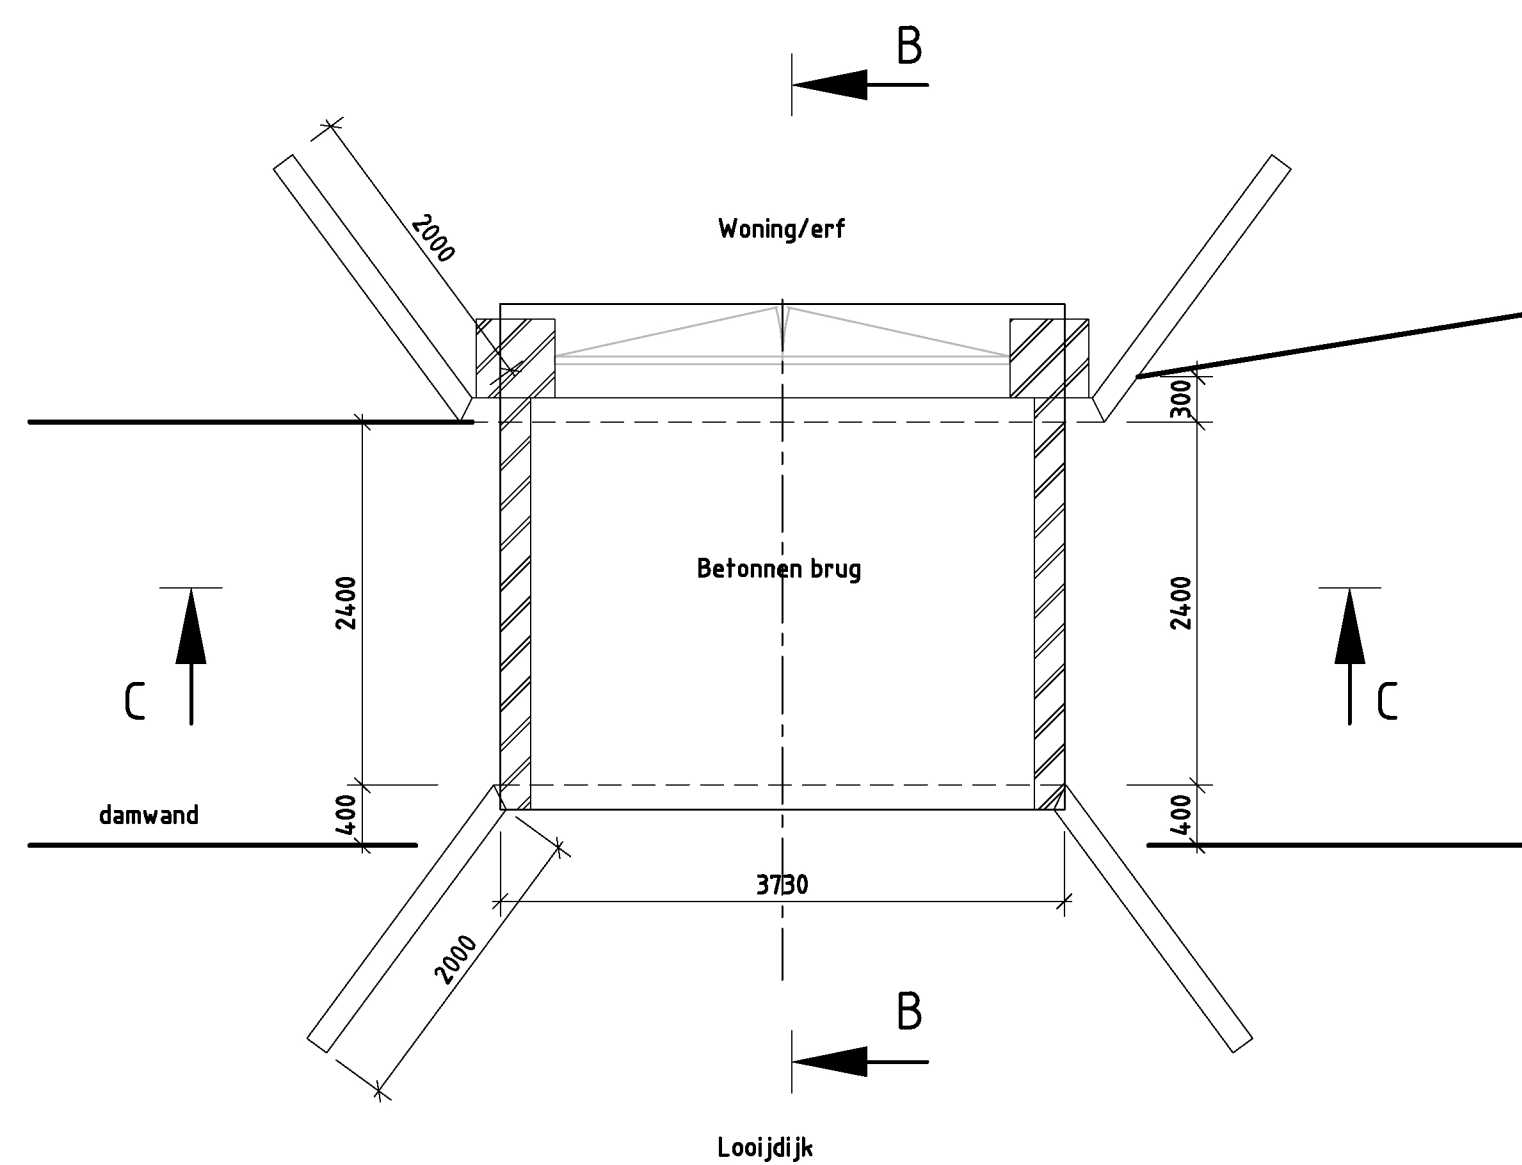


**Bovenaanzicht Bestaande Situatie**  
Schaal 1:50

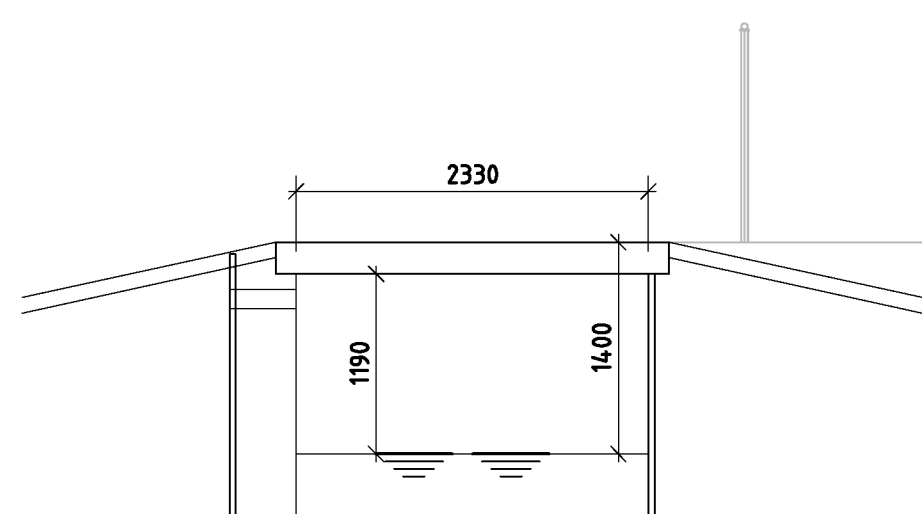

**Doorsnede A-A:Bestaande Situatie**  
Schaal 1:50

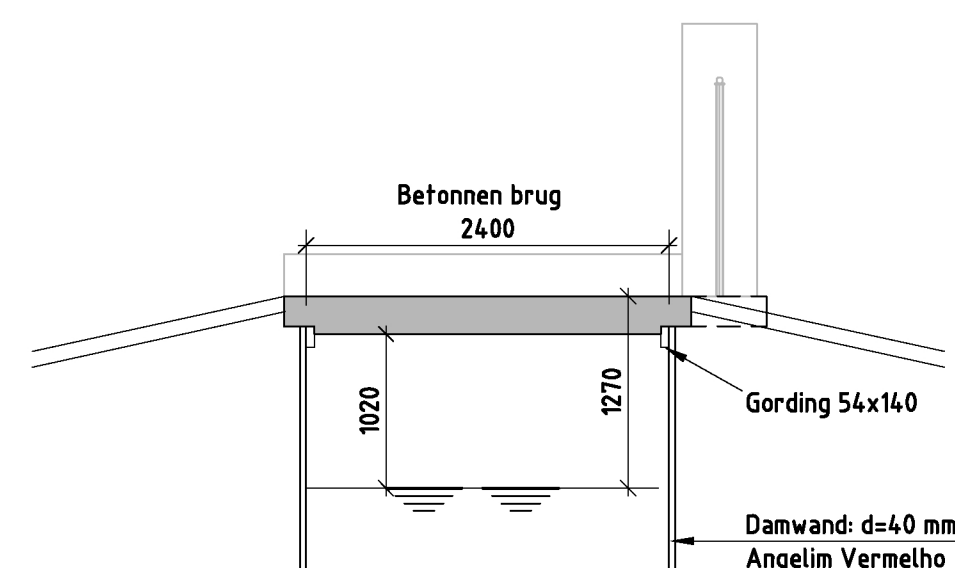

**Doorsnede B-B: Nieuwe Situatie**  
Schaal 1:50

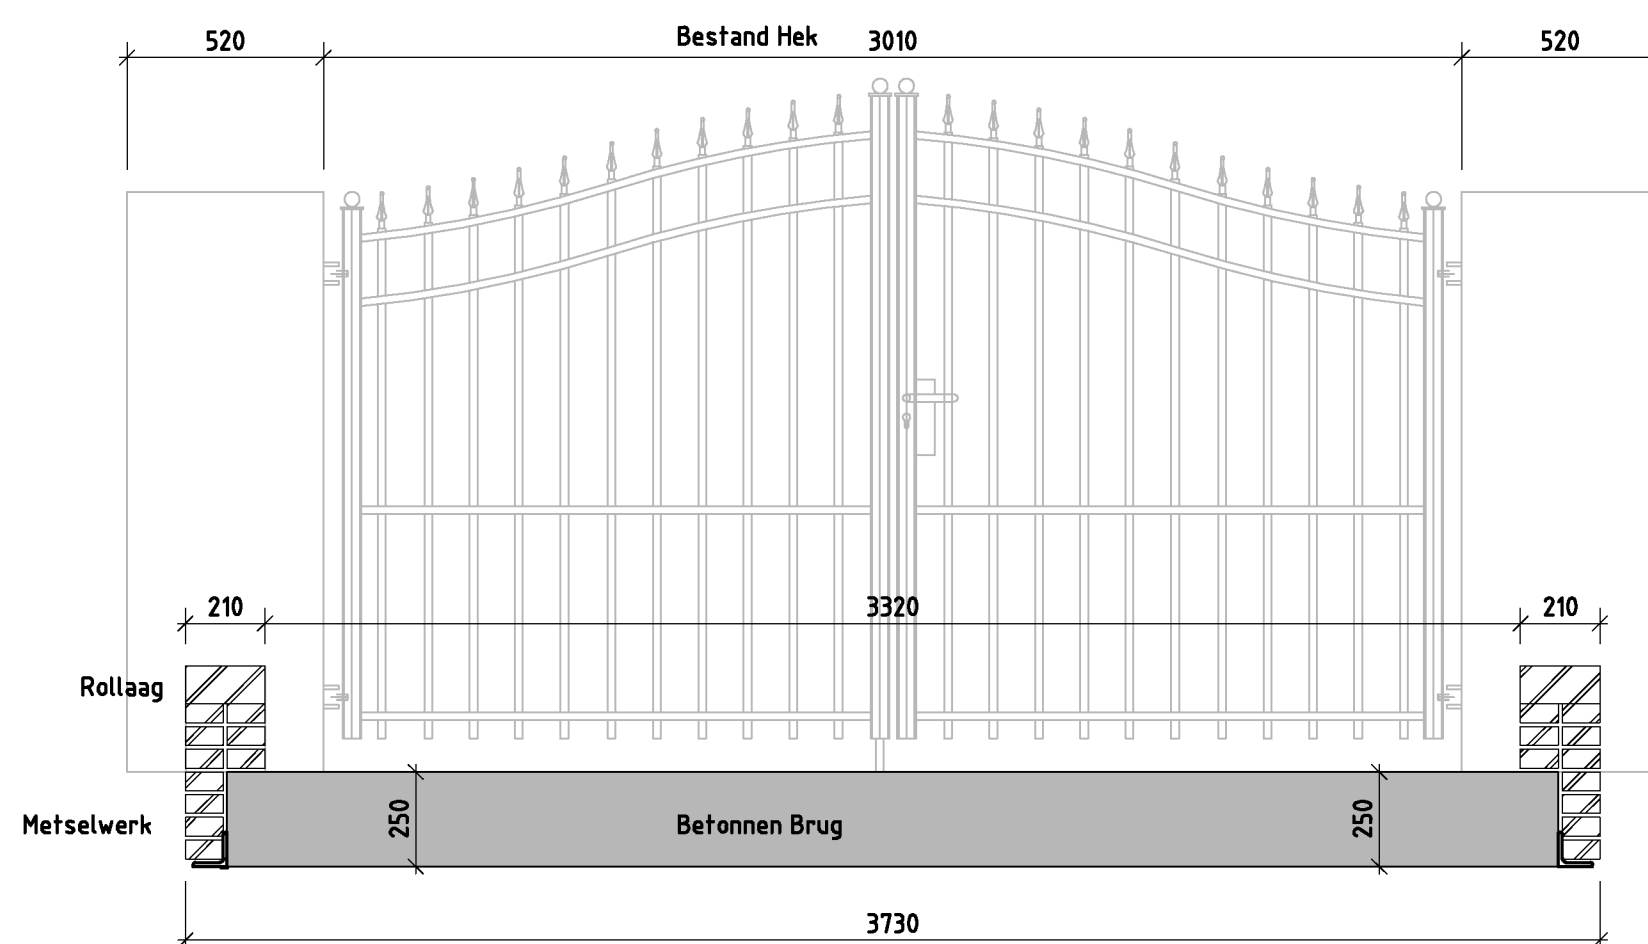

**Doorsnede C-C: Nieuwe Situatie**  
Schaal 1:50




Foto 1: bestaande situatie



Foto 2: bestaande situatie

Houtsoort: Angelim Vermelho

 <p>Technisch tekenwerk voor bedrijven en particulieren.</p> <p>Johan van der Vorst +31 (0)6 146 750 82 johand@hettekenburo.nl</p> <p>Parovierkamp 206 3607 GP Maarssen www.hettekenburo.nl</p>	<p>Project: Brug te Loojdijk 12, Tienhoven</p>
	<p>Opdrachtgever: Bakker Grond &amp; Waterwerken</p> <p>Omschrijving: Vervangen van brug</p>
<p>Opdr.: Johan van der Vorst</p> <p>Formaat: A1</p> <p>Datum: 02-05-2017</p>	<p>Ordnr:</p> <p>Bladvr:</p> <p>01</p>