


## VERKLARING

	BESTAAND V.W. RIOL
	BESTAAND R.W. RIOL
	BESTAAND VGS PUT
	BESTAANDE RIOLERING
	BESTAANDE PERSLEIDING
	OP TE NEMEN RIOL
	TE PLAATSEN VUILWATERRIOLPUT/STRAATRIOLPUT
	TE PLAATSEN GEMETSELDE REGENWATERRIOLPUT
	TE LEGGEN 125 MM PE 80 SDR 11
	TE LEGGEN PVC 250 MM ULTRA-3
	TE LEGGEN PVC 315 MM ULTRA-3
	TE LEGGEN PVC 400 MM ULTRA-3

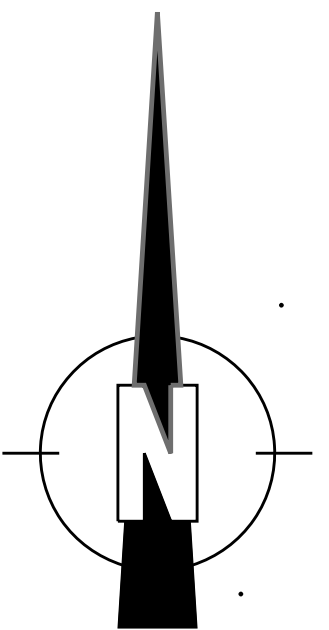

## VOOR UITVOERING

Medewerker uitvoering	
Projectleider	
Paraaf projectleider	
Aannemer	
Datum	
Revisie	Geheel / Gedeeltelijk
Bestemd voor afdeling	ONDERHOUD / INFRA. RIO.

HOOGTEMATEN IN M. T.O.V. N.A.P.

PROJECTNUMMER: 00. SUBPROJECTNR. : -		CALCULATIEREGELS					
FASE	FASENUMMER	TOEZICHT	CIV. TECHN. KOSTEN	HERSTEL WEGDEK	MATERIAALKOSTEN	AFV./VERW.KOST	OVERIGE KOSTEN
Realisatie	500	533000	410030	440000	441000	443000	490000

[illegible]

WIJZ.	D.D.	OMSCHRIJVING	GET.	GEC.	WIJZ.	D.D.	OMSCHRIJVING	GET.	GEC.



## Sector Afvalwater

Korte Ouderkerkerdijk 7  
1096 AC Amsterdam

RIOLERINGSDISTRICT: X	BEMALINGSGEBIED: 661	SCHAAL: 1:200
-----------------------	----------------------	---------------

Stadsdeel Oost IJburg; Haveneiland Oost
--------------------------------------------

Krijn Taconiskade  
Ontwikkeling blok 42C / watersportcentrum  
Aanleg vuil- en hemelwaterriool t.b.v. pand en afwatering terrein

WIJK NR.		STADSKRT.		L12,L13	COCUWO NR.
	GET.	GEC.	DATUM		
TEK.	N. v d Bijl		13-01-2016		
REVISIE					
file:					
					TEK. NR. Rv010452