




BOVENAANZICHT LOCATIE
SCHAAL 1:200

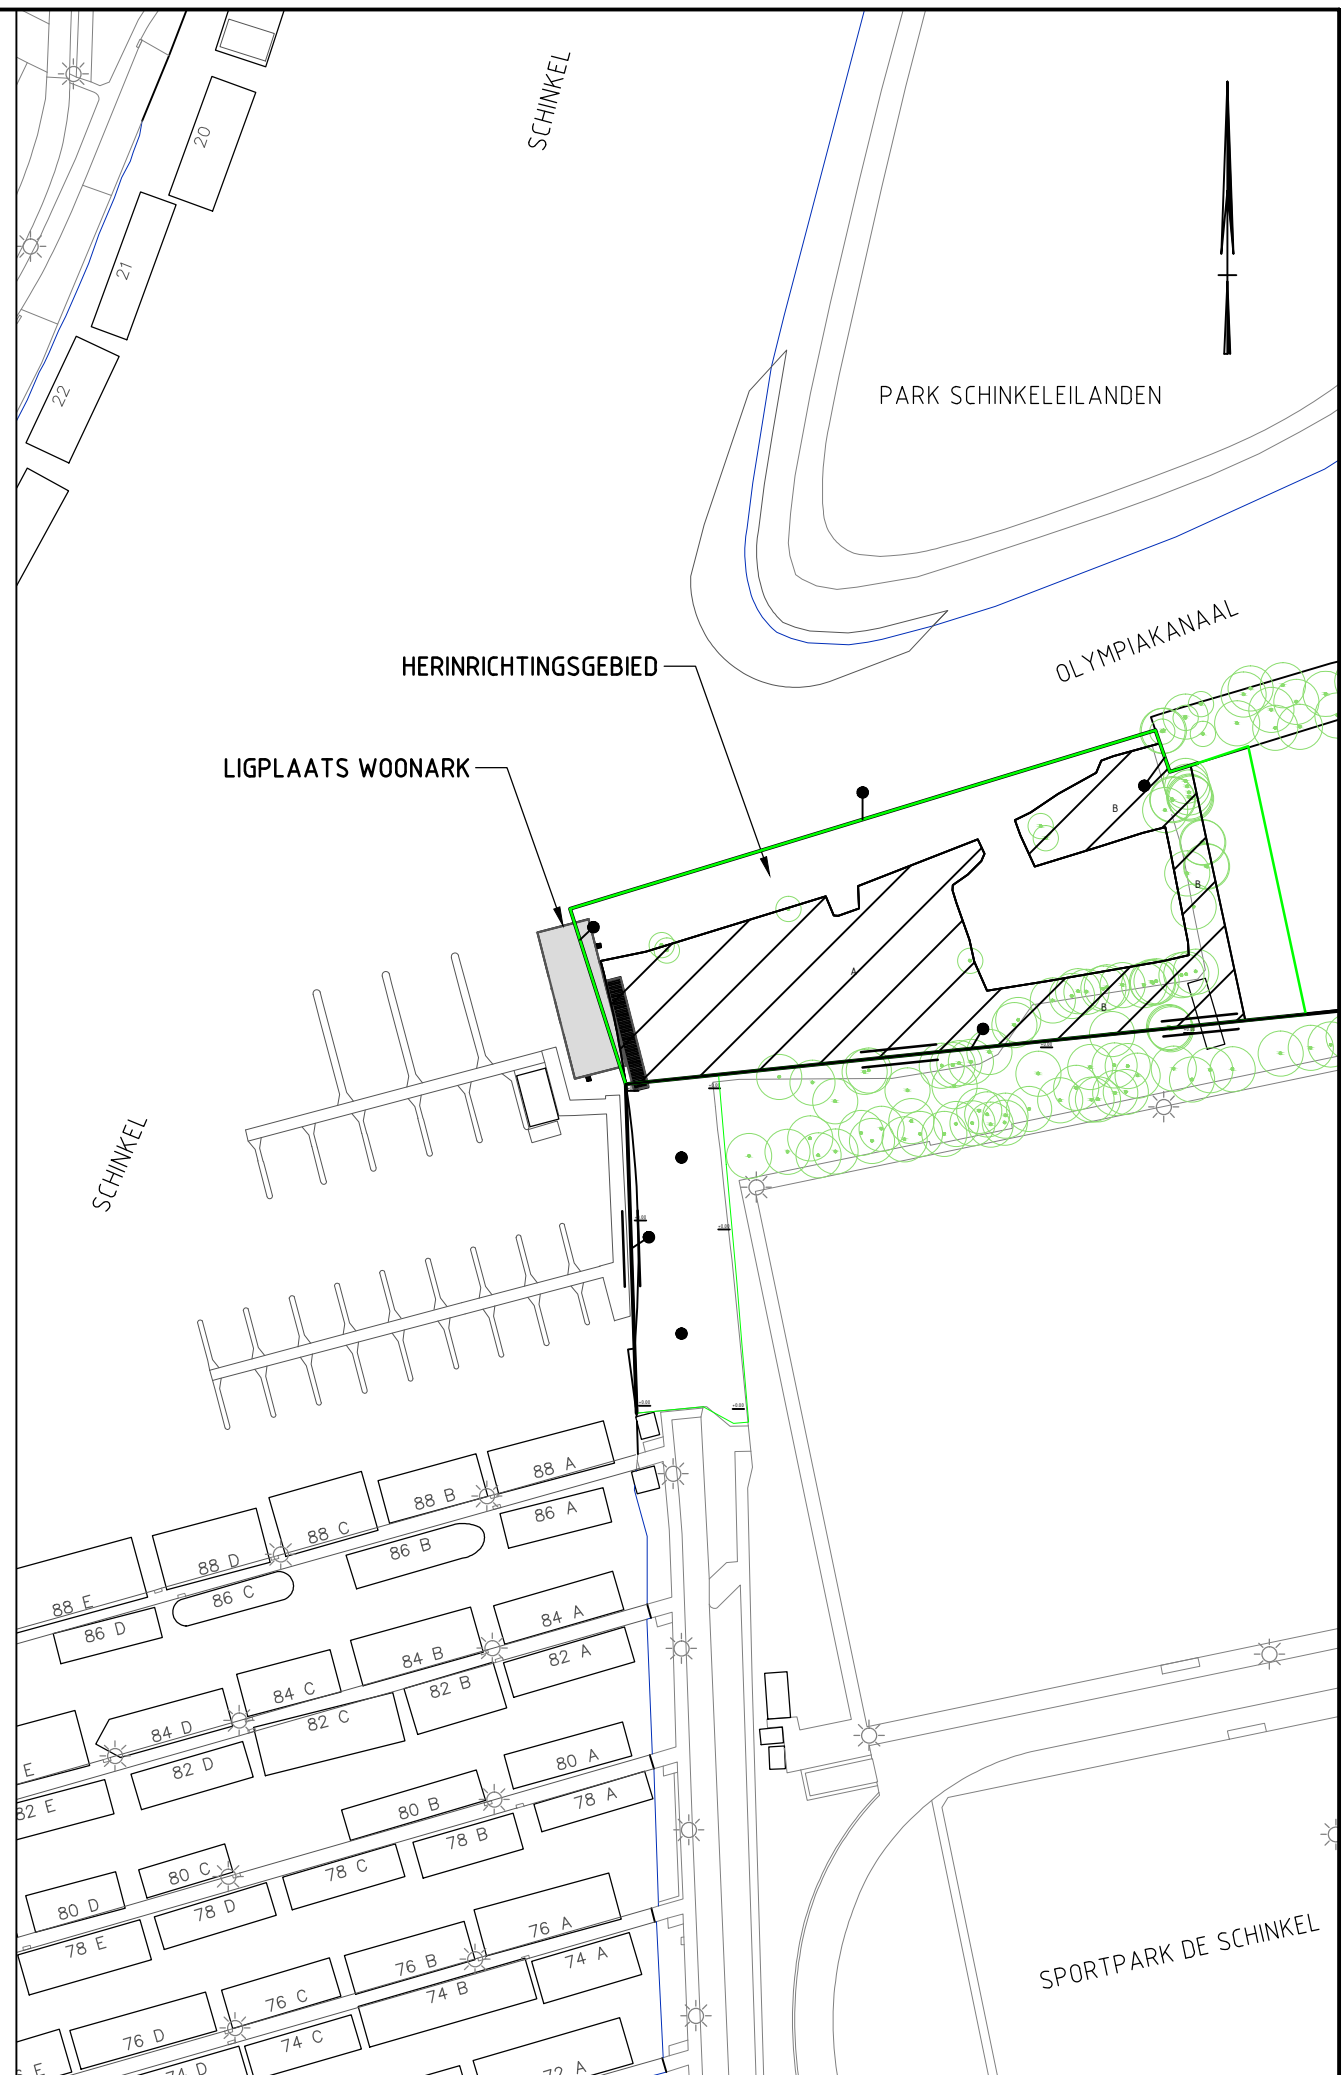


SITUATIE
SCHAAL 1:1000

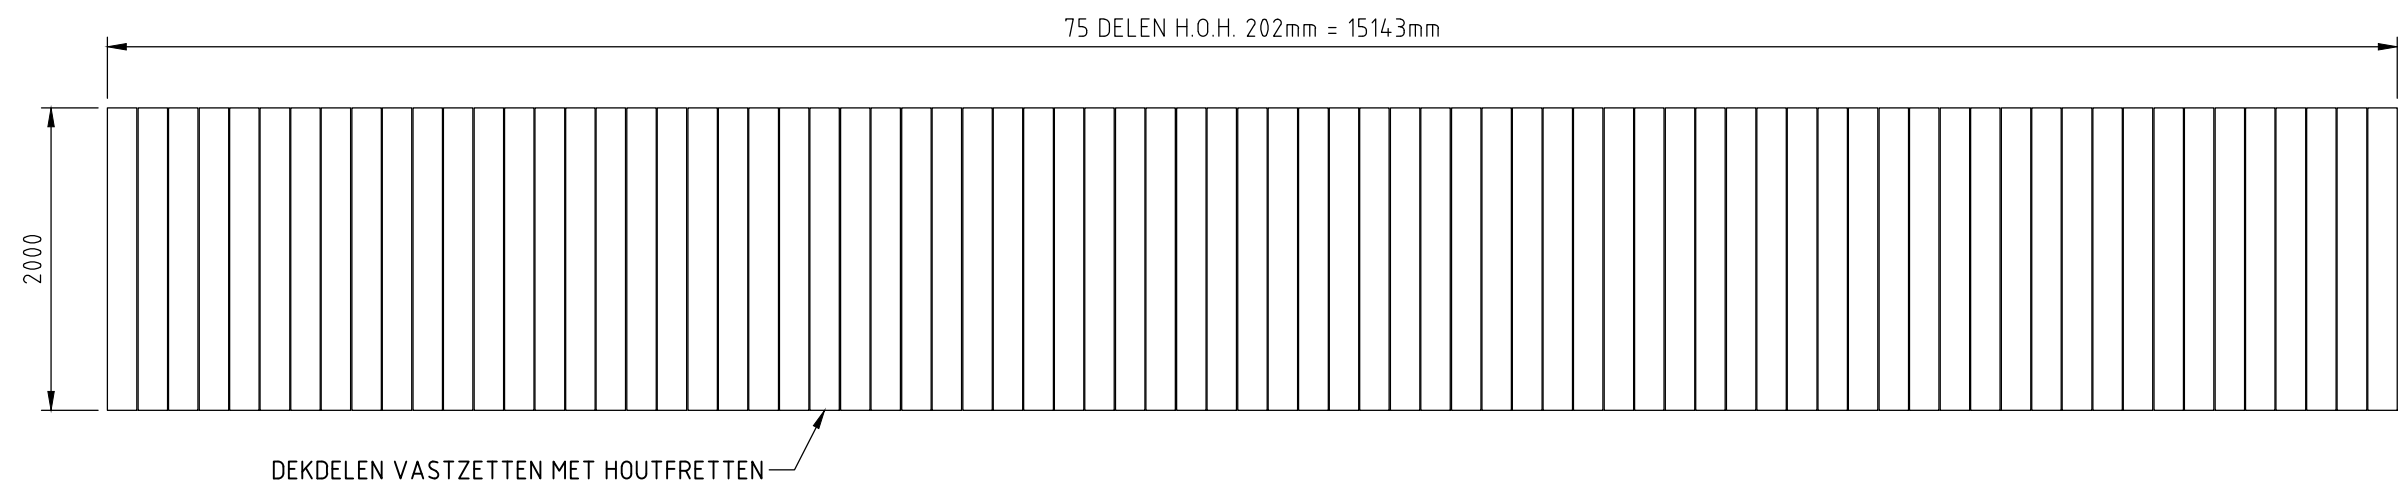


BOVENAANZICHT DEKDELEN
SCHAAL 1:50

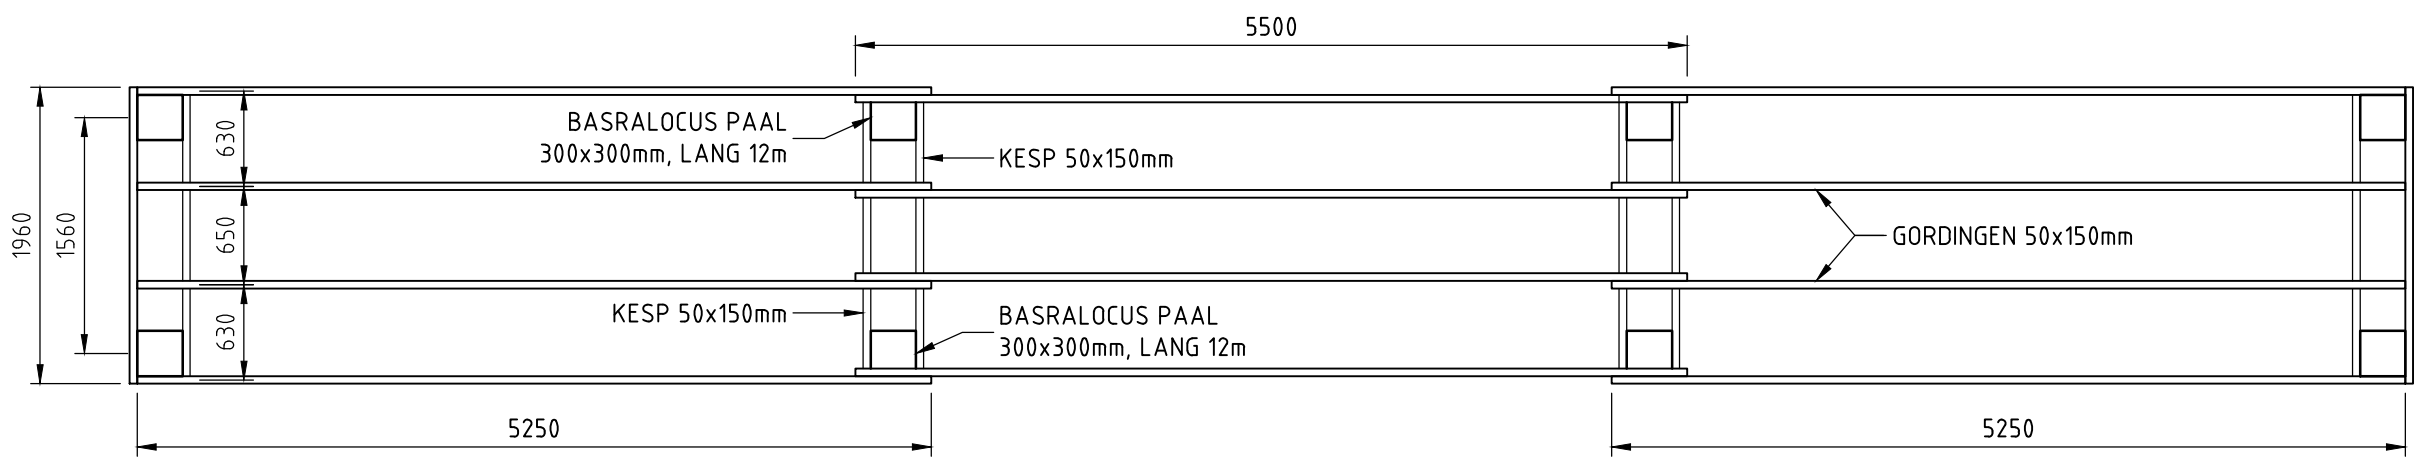


BOVENAANZICHT GORDINGEN EN KESPEN
SCHAAL 1:50

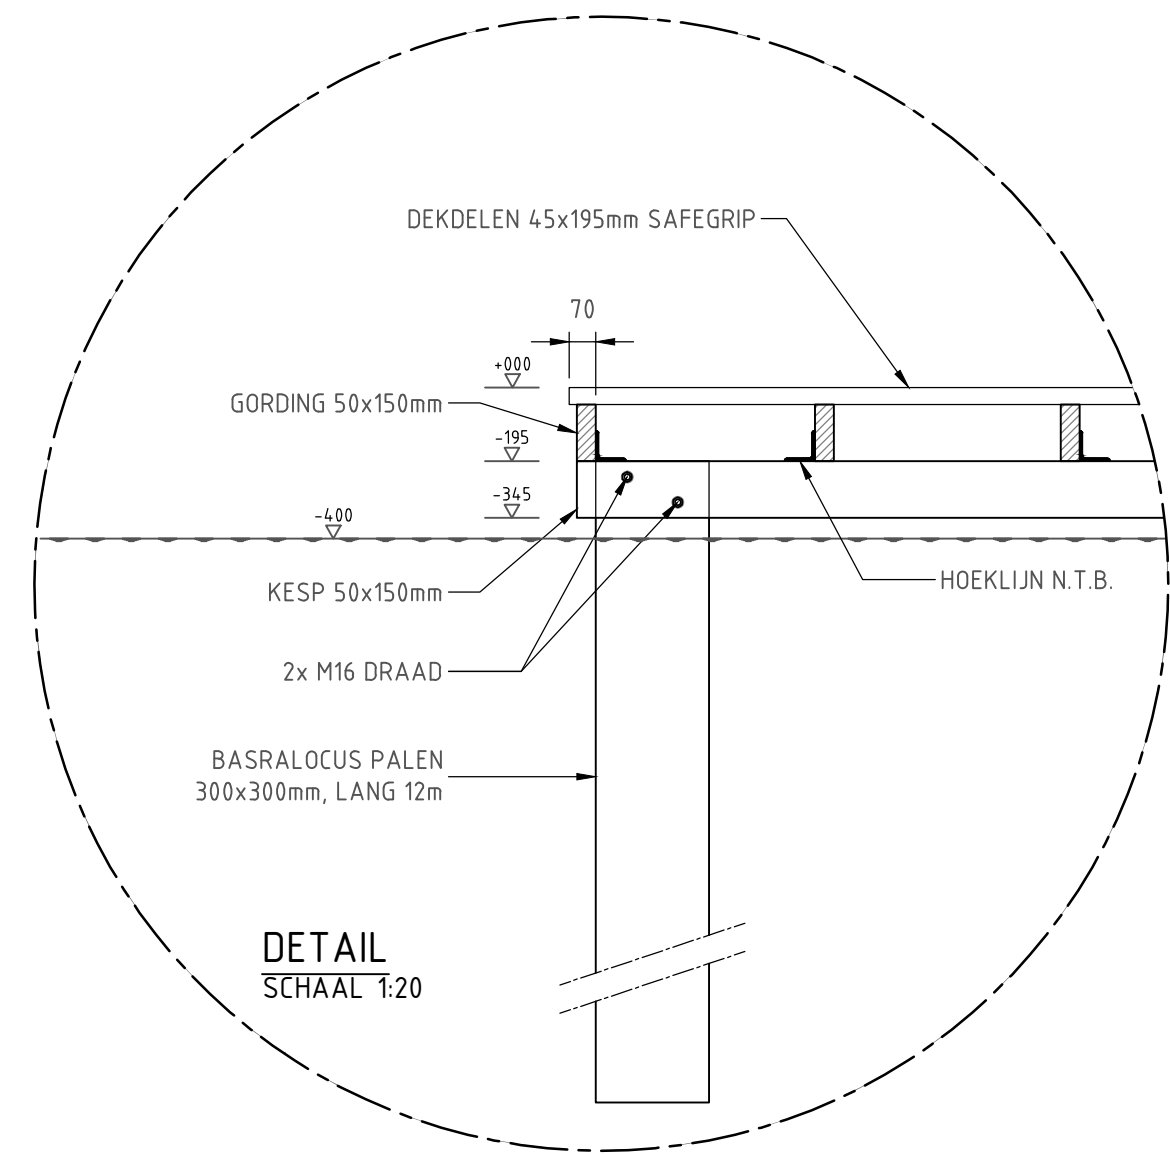

DWARSDOORSNEDE
SCHAAL 1:50

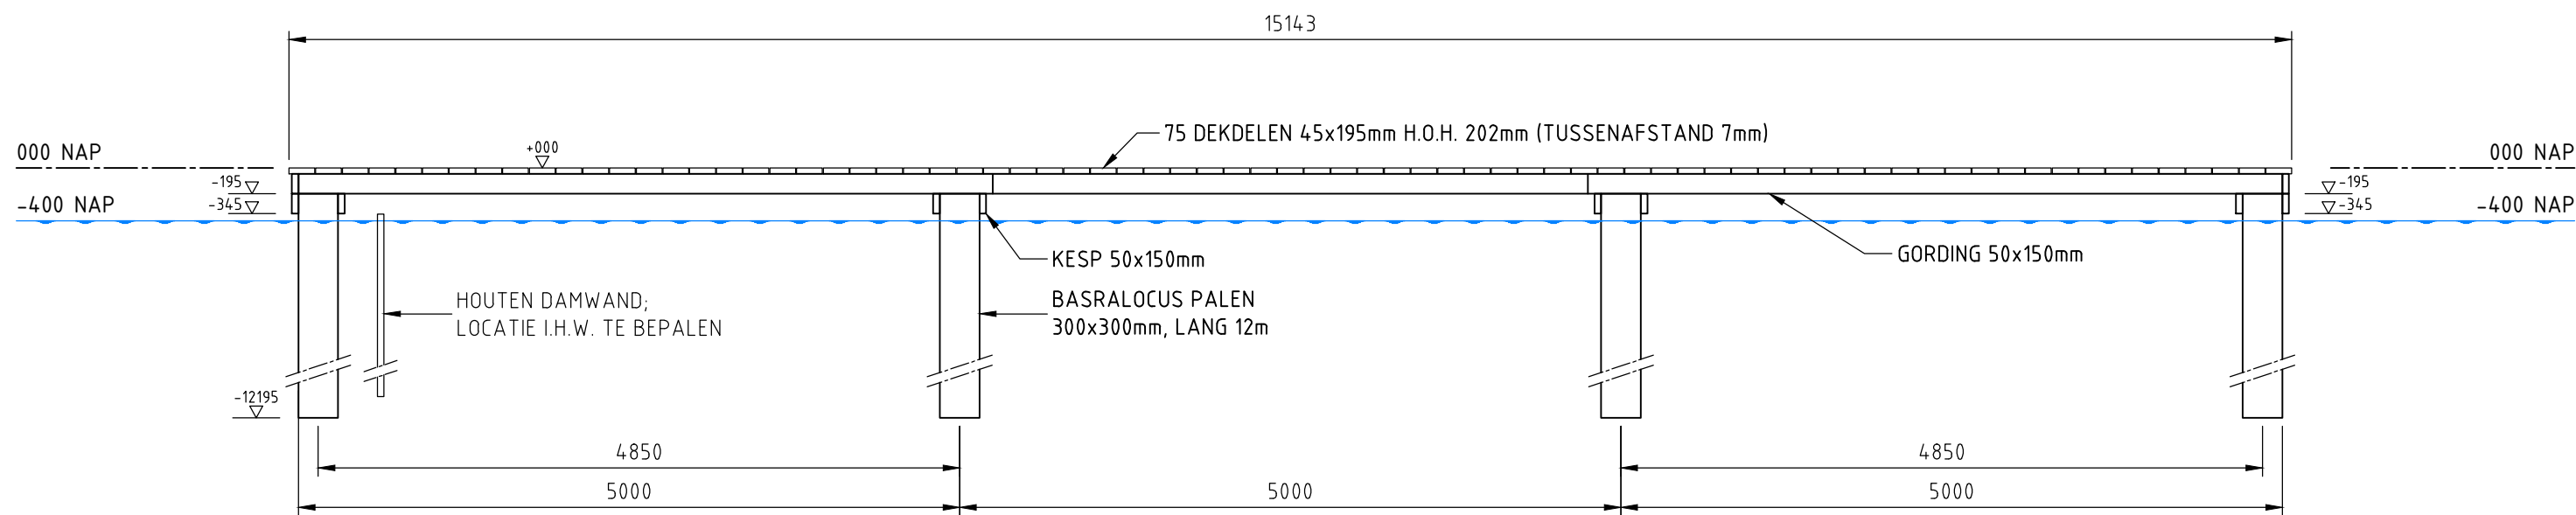

ZIJEAANZICHT
SCHAAL 1:50

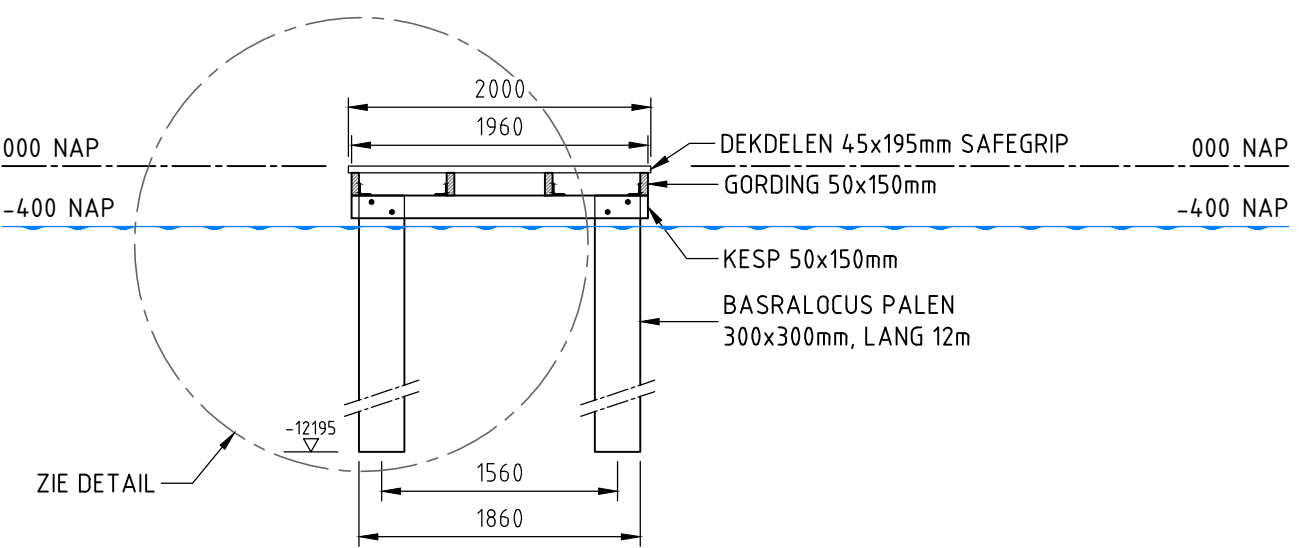

MAATVOERING IN mm (INCL. PEILMATEN)

| | | |
|-----------------------|--|---|
| Project | SANERING OLYMPIAKANAAL ZUID ONTWERP STEIGER NE170009 | Tekenaar P. TIMMAN Gecontroleerd J. DE BOER Goedgekeurd R. VAN DER HAM |
| Omschrijving | OVERZICHT TIJDELIJKE STEIGER | Datum uitgifte 08-03-2017 |
| Opdrachtgever | MARKUS BV | Tekeningnummer 172001-T001 |
| NELI INFRA | Nelis Infra Amperweg 17, 3442 AB WOIJERDEN Telefoon +31 (0)348 22 00 01 Email: info@nelisinfra.nl www.nelisinfra.nl | Schaal 1:50 1:200 1:1000 Formaat A1 |
| | | Blad 1 Aantal 1 |
| | | Fase UITVOERING Status DEFINITIEF Documenttype TEKENING |