




BOVENAANZICHT
SCHAAL 1:200

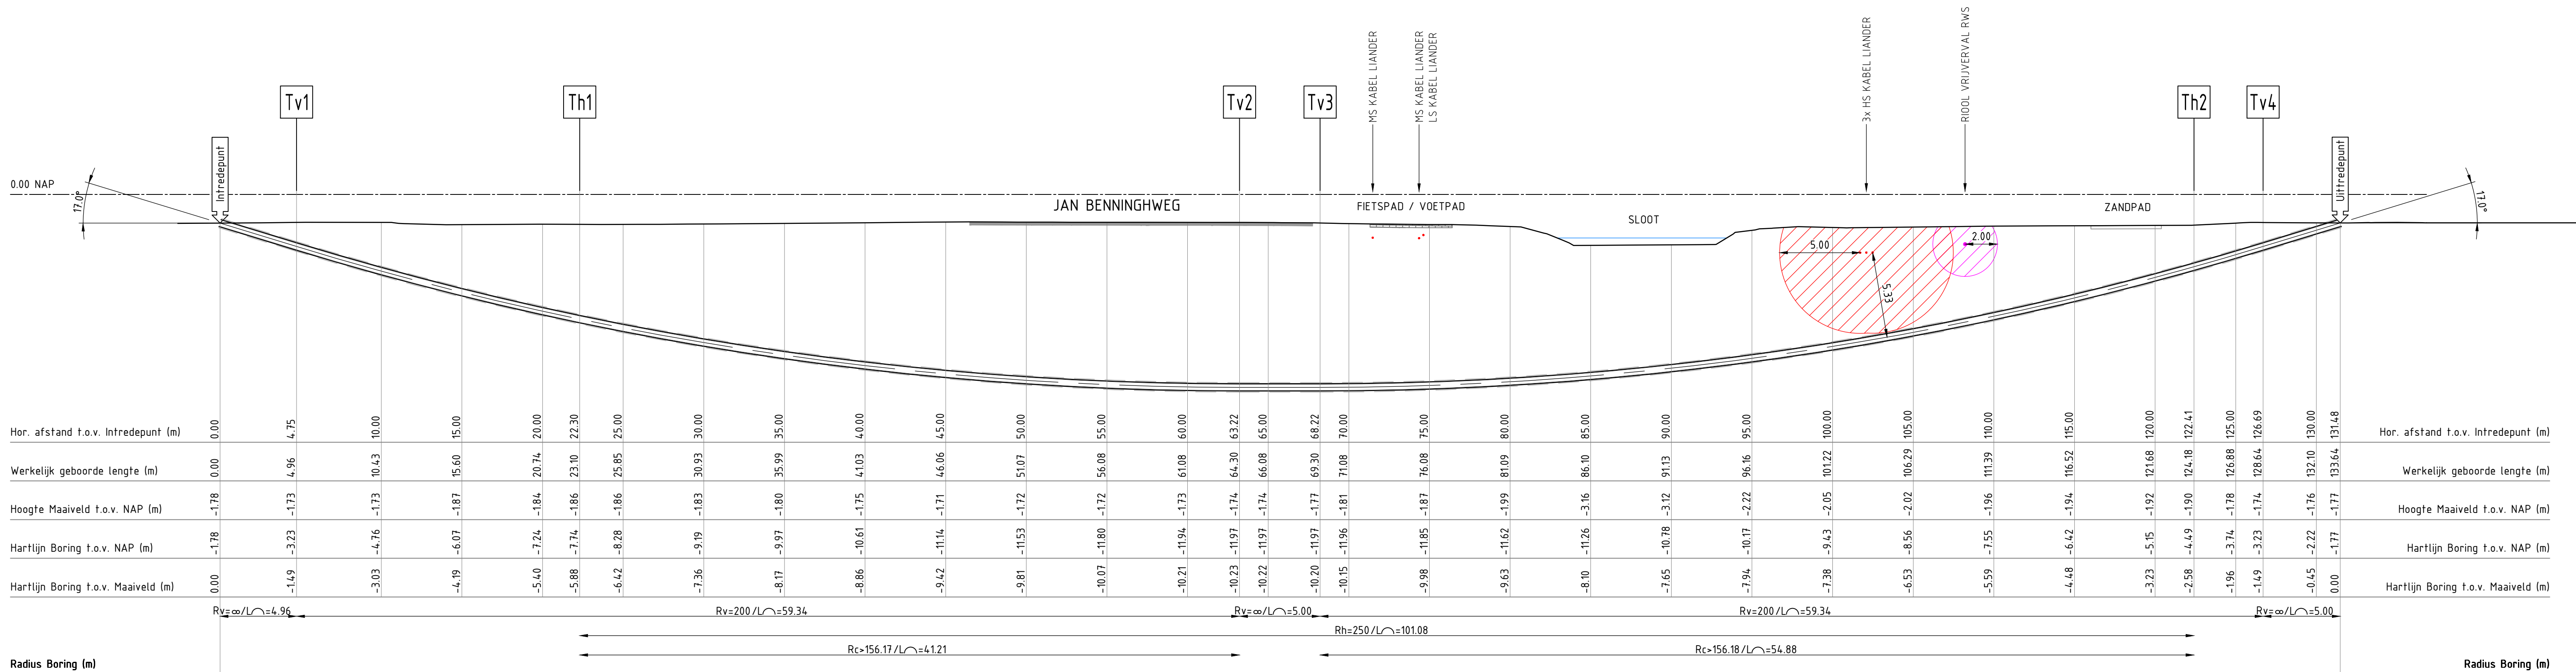

Radius Boring (m)
LENGTEPROFIEL
SCHAAL 1:200

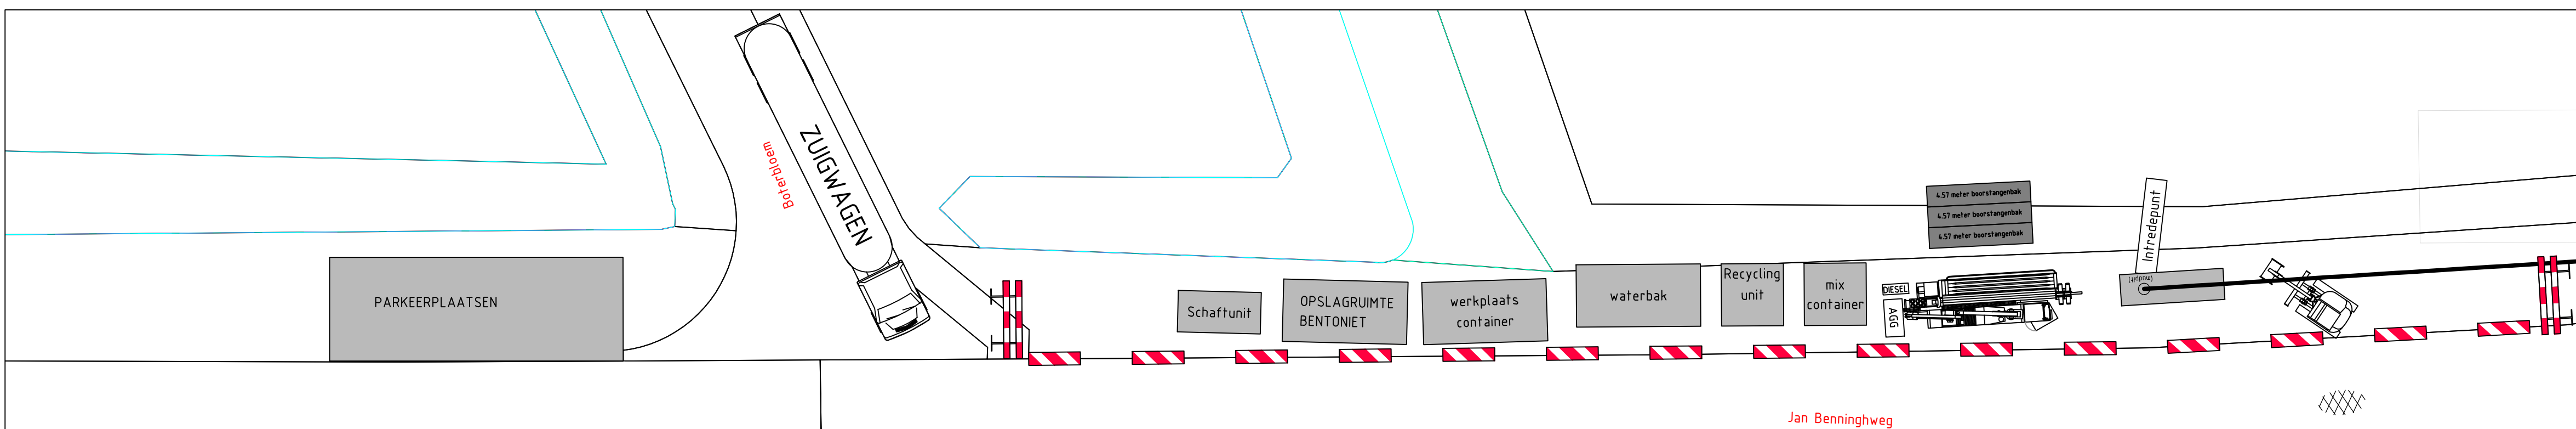

OPSTELLING INTREPUNT
SCHAAL 1:200

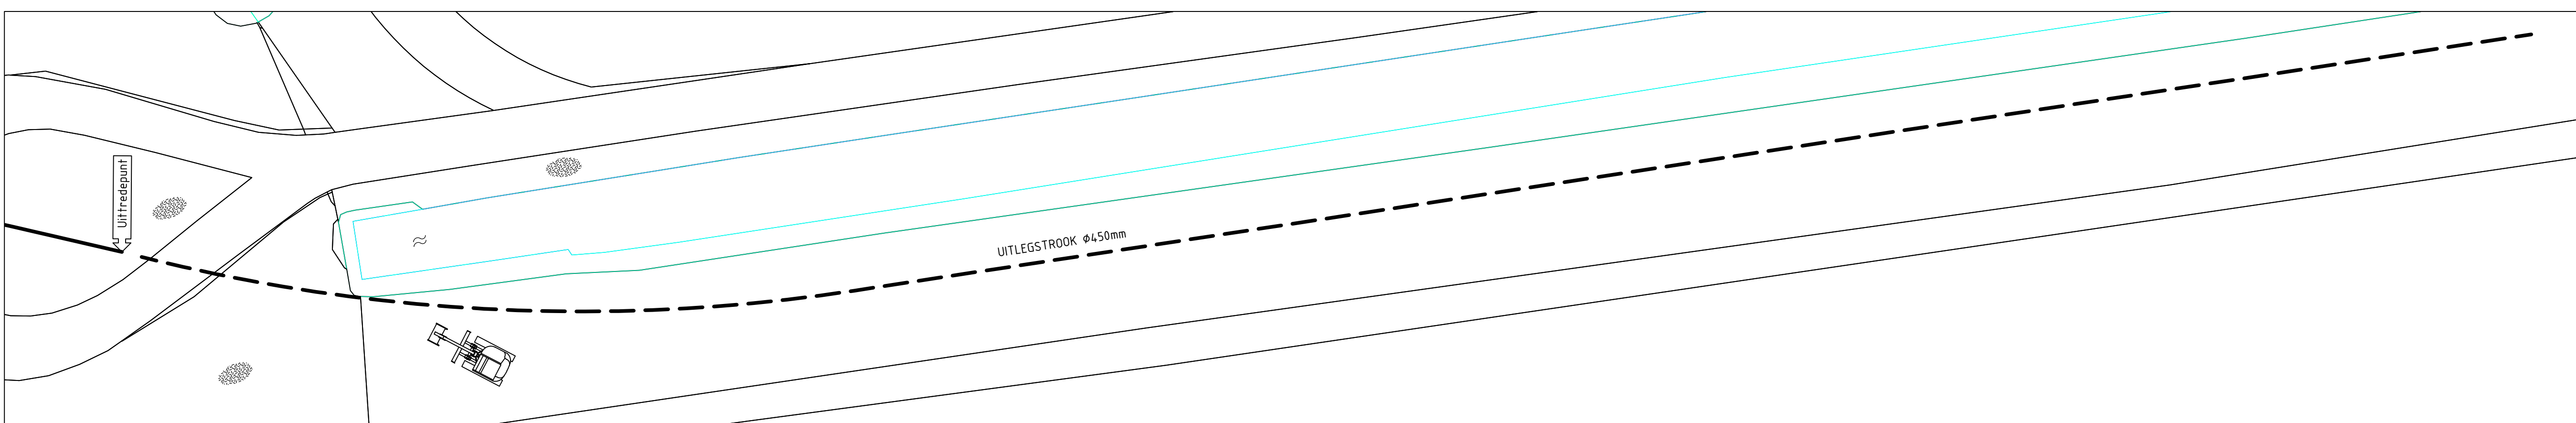

OPSTELLING UITREPUNT + UITLEGSTROOK
SCHAAL 1:200

PUNTDRUK (MPa) 0 10 20 18