



PRINCIPE DOORSNEDE C2

Starre (open) oevervoorziening t.b.v. tuin
Kade met metselwerk en maximale grondkerende hoogte
Schaal 1:50

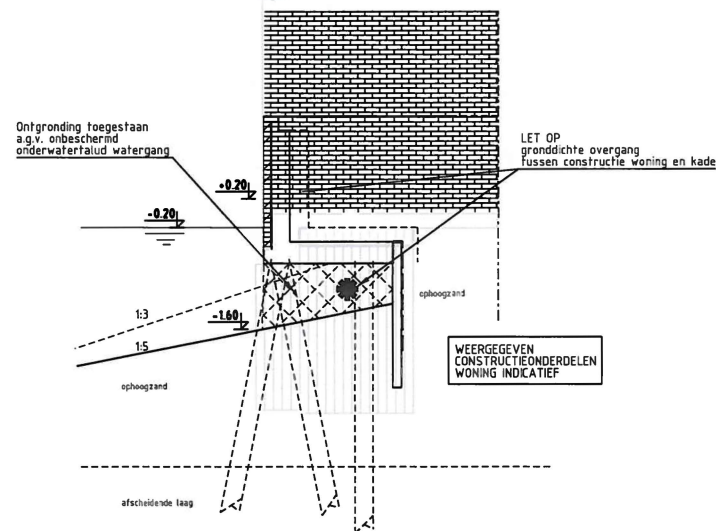

PRINCIPE DOORSNEDE C2 (aansluiting op woning)

Starre (open) oevervoorziening t.b.v. tuin
Kade met metselwerk en maximale grondkerende hoogte
Schaal 1:50

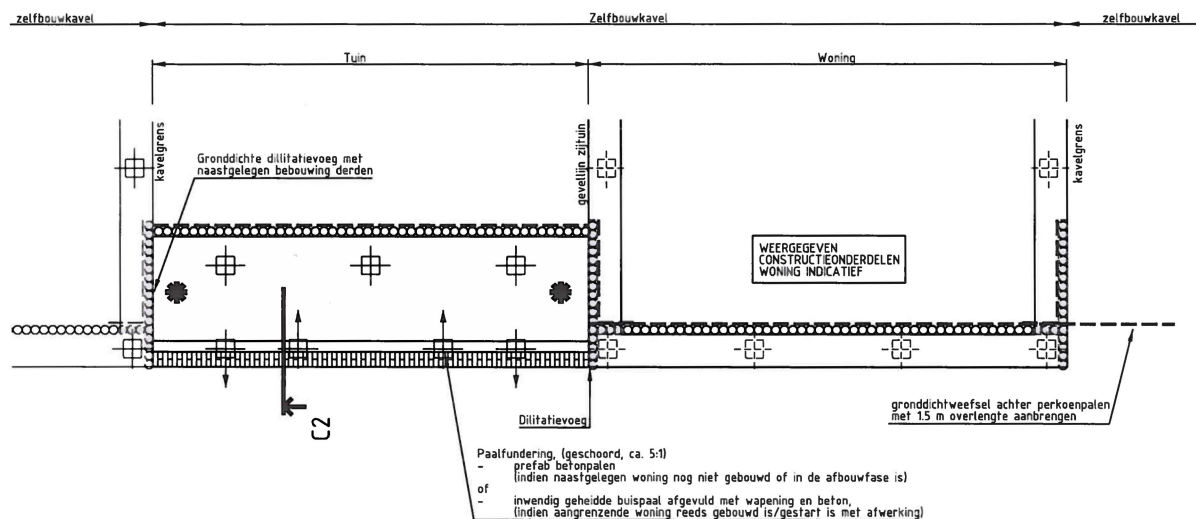

BOVENAANZICHT PRINCIPE OPLOSSING

Starre (open) oevervoorziening t.b.v. tuin
Kade met metselwerk en maximale grondkerende hoogte
Schaal 1:50

ALGEMENE OPMERKINGEN:

- STATUS PRINCIPE OPLOSSING: SCHETSONTWERP
- UITGANGSPUNTEN:
 - 1) oplossing op basis van notitie IBA, d.d. 25-03-2003 'Beschermd oeverconstructie voor bebouwing aan binnengrachten', conform variant A (principe oplossing A);
 - 2) weergegeven ontwerp betreft een schetsontwerp. Nadere engineering (constructief ontwerp) is verantwoordelijkheid van de kavelaar
 - 3) voor nadere ontwerpen wordt verwezen naar de bouwregels en verkoopdocumentatie voor werkzaamheden in, op en aan oppervlaktewater moet u een watervergunning aanvragen bij waterwet
 - 4) voor nadere ontwerpen wordt verwezen naar de bouwregels en verkoopdocumentatie voor werkzaamheden in, op en aan oppervlaktewater moet u een watervergunning aanvragen bij waterwet
- AANDACHTSPUNT t.p.v. : RISICO OP FALEN (BIJ SLECHTE DETAILLERING) grondrichte overgang tussen constructie woning en kade
- DOEL BESCHERMEDE OEVERCONSTRUCTIE: voorkomen uitspoeling van grond achter de waterlijn (tuin+onder bebouwing) a.g.v. een onbeschermd onderwatertalud tot de maximale ontgrondingslijn
- VOOR PRINCIPE OPLOSSING WONING ZIE TEK. Asd1465.1.1101

Opmerkingen:
- materiaalmaten in millimeters
- hoogtematen in meters t.o.v. NAP
- maatvoering in meters

Blauwhoed Groep bv
Haveneiland West te IJburg

Blok 26

Oevervoorziening binnenwater Polygoon

Principe oplossing: Hoge kade tuin


Witteveen Bos

Postbus 10095
3820 AB Almere
Telefoon 036 548 29 00
Telefax 036 533 38 81

water
infrastructure
milieu
bouw


Gehoord ing. C.W. Kerckhoff
Gecorrigeerd ing. H. v.d. Burg
Goedgekeurd ing. H. v.d. Burg
Datum 24-09-2013

Schaal 1:50
Asd1465.1.1103
Formaat A2

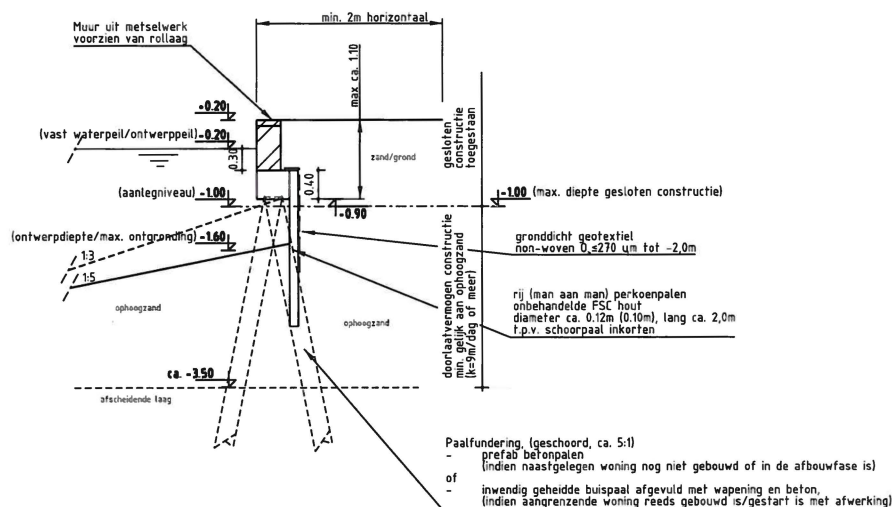


PRINCIPE DOORSNEDE C1

Starre (open) oevervoorziening t.b.v. tuin
Kade met metselwerk en beperkte grondkerende hoogte
Schaal 1:50

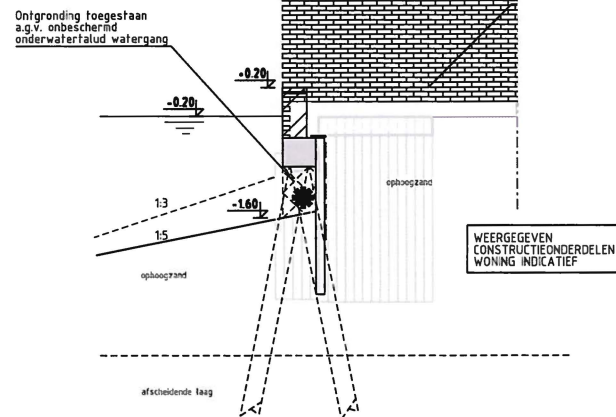

PRINCIPE DOORSNEDE C1 (aansluiting op woning)

Starre (open) oevervoorziening t.b.v. tuin
Kade met metselwerk en beperkte grondkerende hoogte
Schaal 1:50

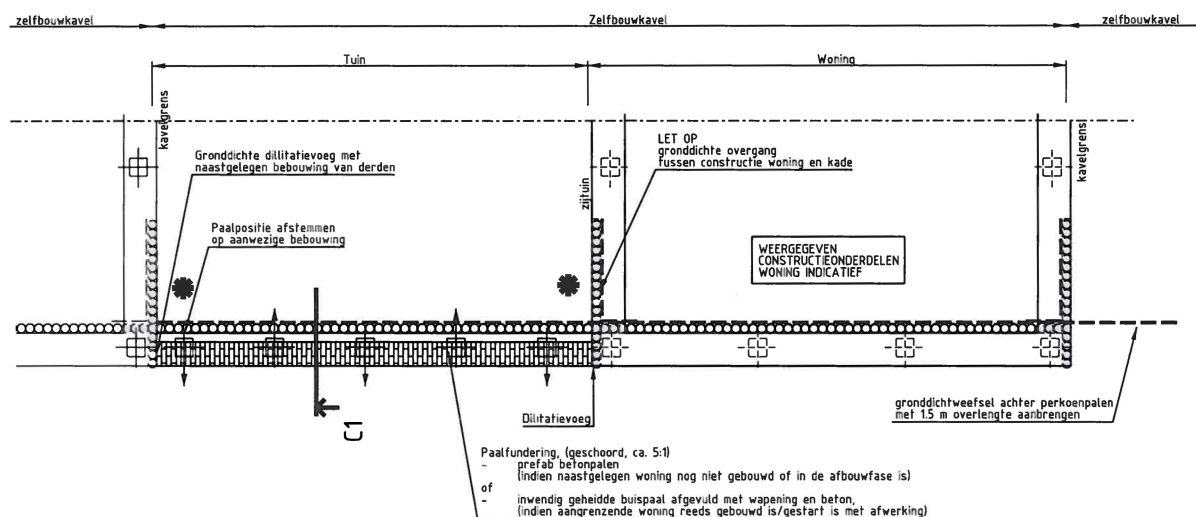

BOVENAANZICHT PRINCIPE OPLOSSING

Starre (open) oevervoorziening t.b.v. tuin
Kade met metselwerk en beperkte grondkerende hoogte
Schaal 1:50

ALGEMENE OPMERKINGEN:

- STATUS PRINCIPE OPLOSSING: SCHETSONTWERP
- UITGANGSPUNTEN:
 - 1) oplossing op basis van notitie IBA d.d. 25-03-2003 'Beschermd oeverconstructie voor bebouwing aan binnengrachten', conform variant A (principe oplossing A1);
 - 2) weergegeven ontwerp betreft een schetsontwerp. Nadere engineering (constructief ontwerp) is verantwoordelijkheid van de kavelaar;
 - 3) voor nadere ontwerpen wordt verwezen naar de bouwregels en verkoopdocumentatie voor werkzaamheden in, op en aan oppervlaktewater moet u een watervergunning aanvragen bij waterwet
- AANDACHTSPUNT t.p.v. : RISICO OP FALEN (BIJ SLECHTE DETAILLERING)
- DOEL BESCHERMEDE OEVERCONSTRUCTIE: voorkomen uitspoeling van grond achter de waterlijn (tuin+onder bebouwing) a.g.v. een onbeschermd onderwatertalud tot de maximale ontgravinglijn
- VOOR PRINCIPE OPLOSSING WONING ZIE TEK. Asd1465.1.1101

Opmerkingen:
- maten in millimeters
- hoogtematen in meters t.o.v. NAP
- maatvoering in meters

Blauwhoed Groep bv
Haveneiland West te IJburg

Blok 26

Oevervoorziening binnenwater Polygoon

Principe oplossing: Loge kade tuin

Witteveen - Bos

Postbus 10095
3211 AB Almere
Telefoon 036 548 20 00
Telefax 036 533 36 63

water
afrastering
milieu
bouw

Gesteld	ing. C.W. Kerinoff	Schaal	1:50
Geschilderd	ing. H. v.d. Burg	Asd1465.1.1102	
Gedrukt	ing. H. v.d. Burg		
Datum	24-09-2013	Formaat	A2

